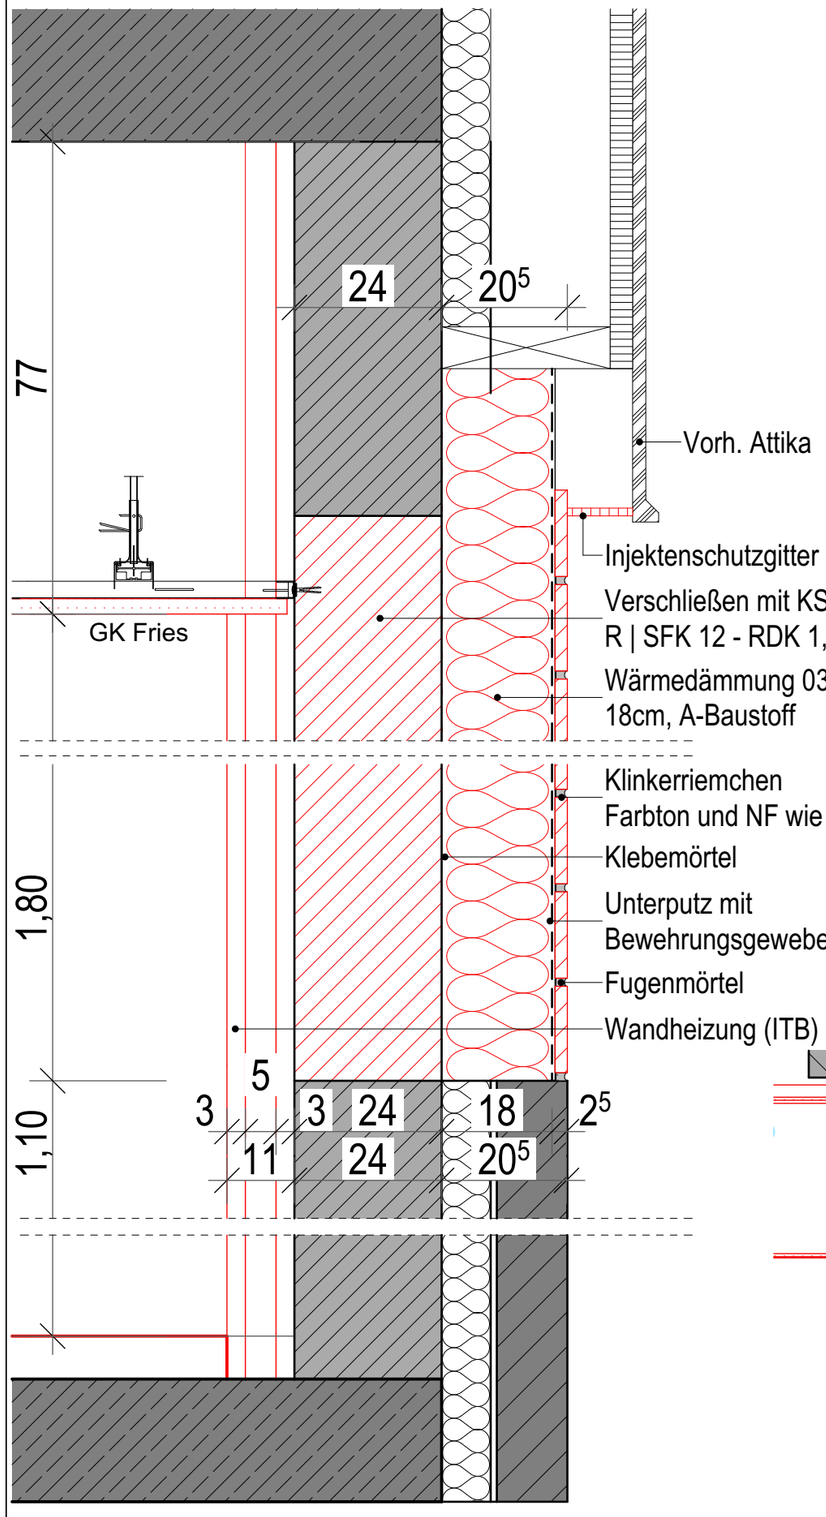

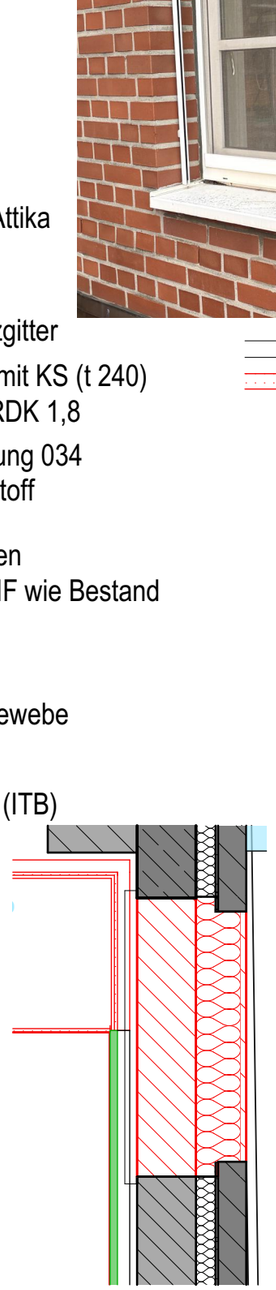

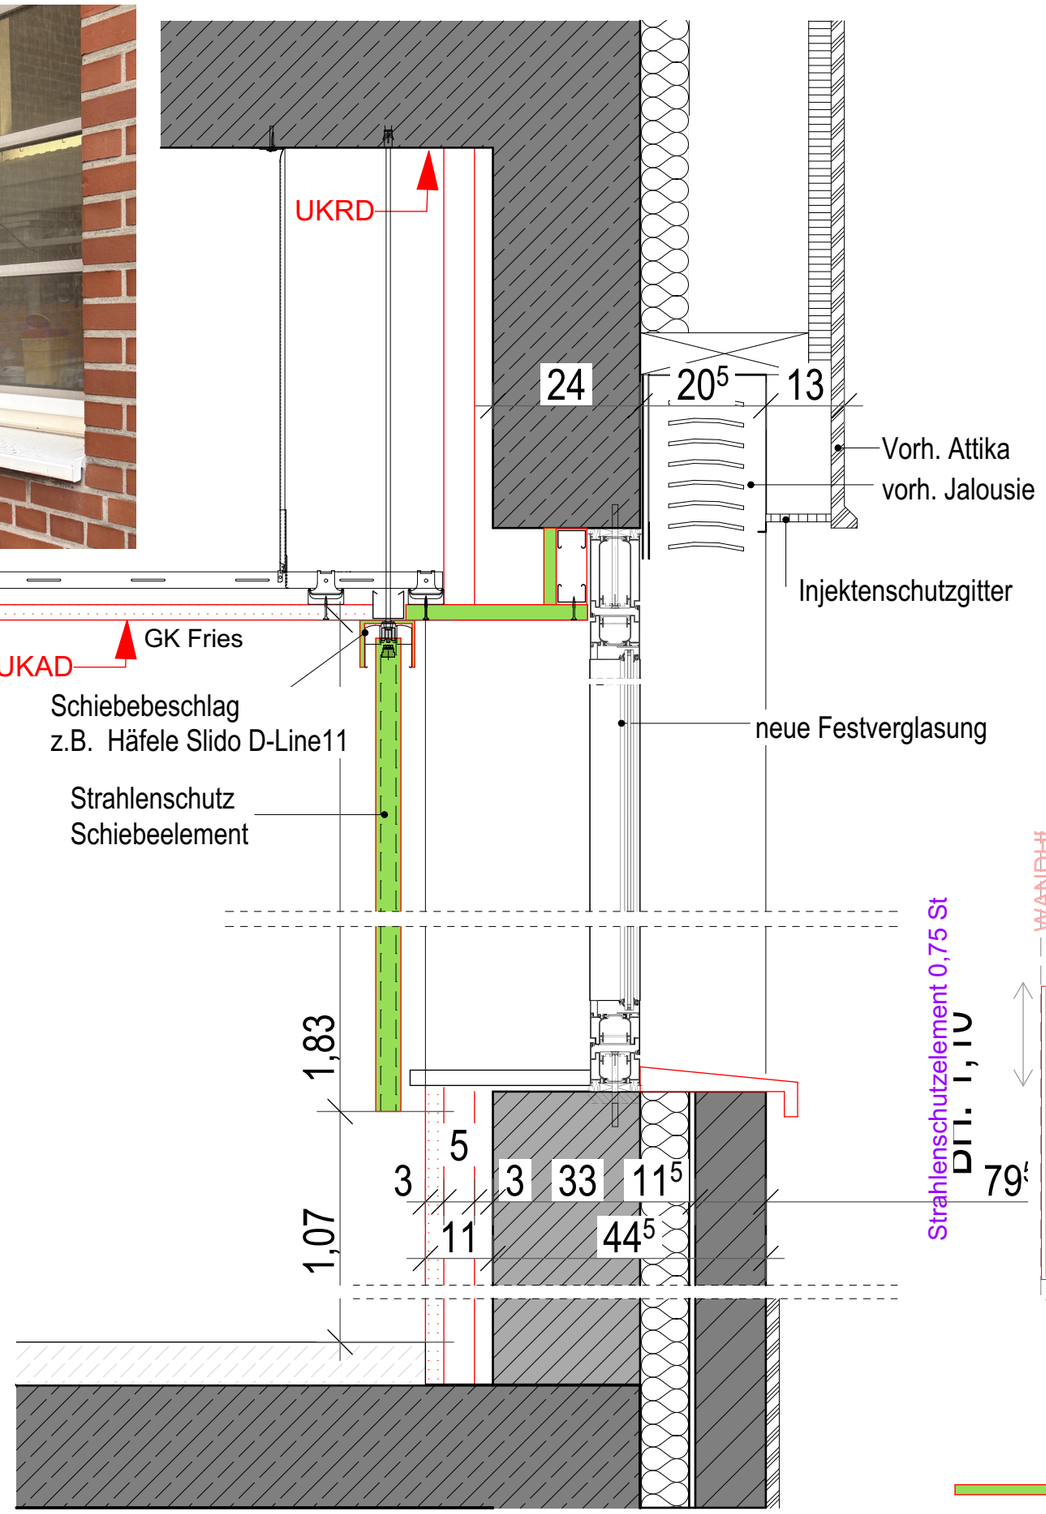

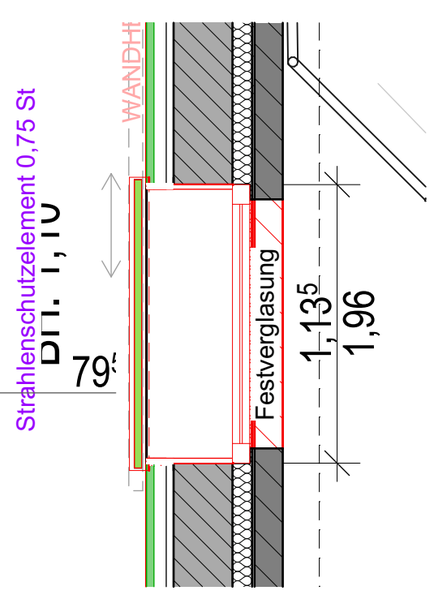

DETAIL: FENSTER ZUMAUERN

DETAIL: STRAHLENSCHUTZ SCHIEBEELEMENT

OK FFB = +66,12 ü. NN

Gem. VOB/B sind alle Maße eigenverantwortlich zu prüfen, etwaige Unstimmigkeiten sind der Bauleitung u. dem Planverf. unverzüglich mitzuteilen.

INDEX	DATUM	ÄNDERUNG

LPH5 DETAILS	
PROJEKT NR.:	**P931-1**
DATUM:	
GEZEICHNET:	
MASSSTAB:	1:50, 1:25, 1:10, 1:49,87, LAT, GRÖSSE

BAUHERR:	Katholische Kliniken Emscher-Lippe GmbH
BAUVORHABEN:	STANDORTENTWICKLUNG St. Barbara Hospital Umbau zu einer Stroke Unit
ZEICHNUNG:	DE STRAHLENSCHUTZ SCHIEBEELEMENTE HKL2
ZEICHN NR.:	P931-1_05_DETAIL_SS -SCHIEBEELEMENT_HKL2
BLATTGRÖSSE:	420 x 297 A3

KFP
ARCHITEKTEN
KRAFT FÜHRES
Partnerschaftsgesellschaft mbB