




1 Ansicht West
A04-0001 M 1 : 100

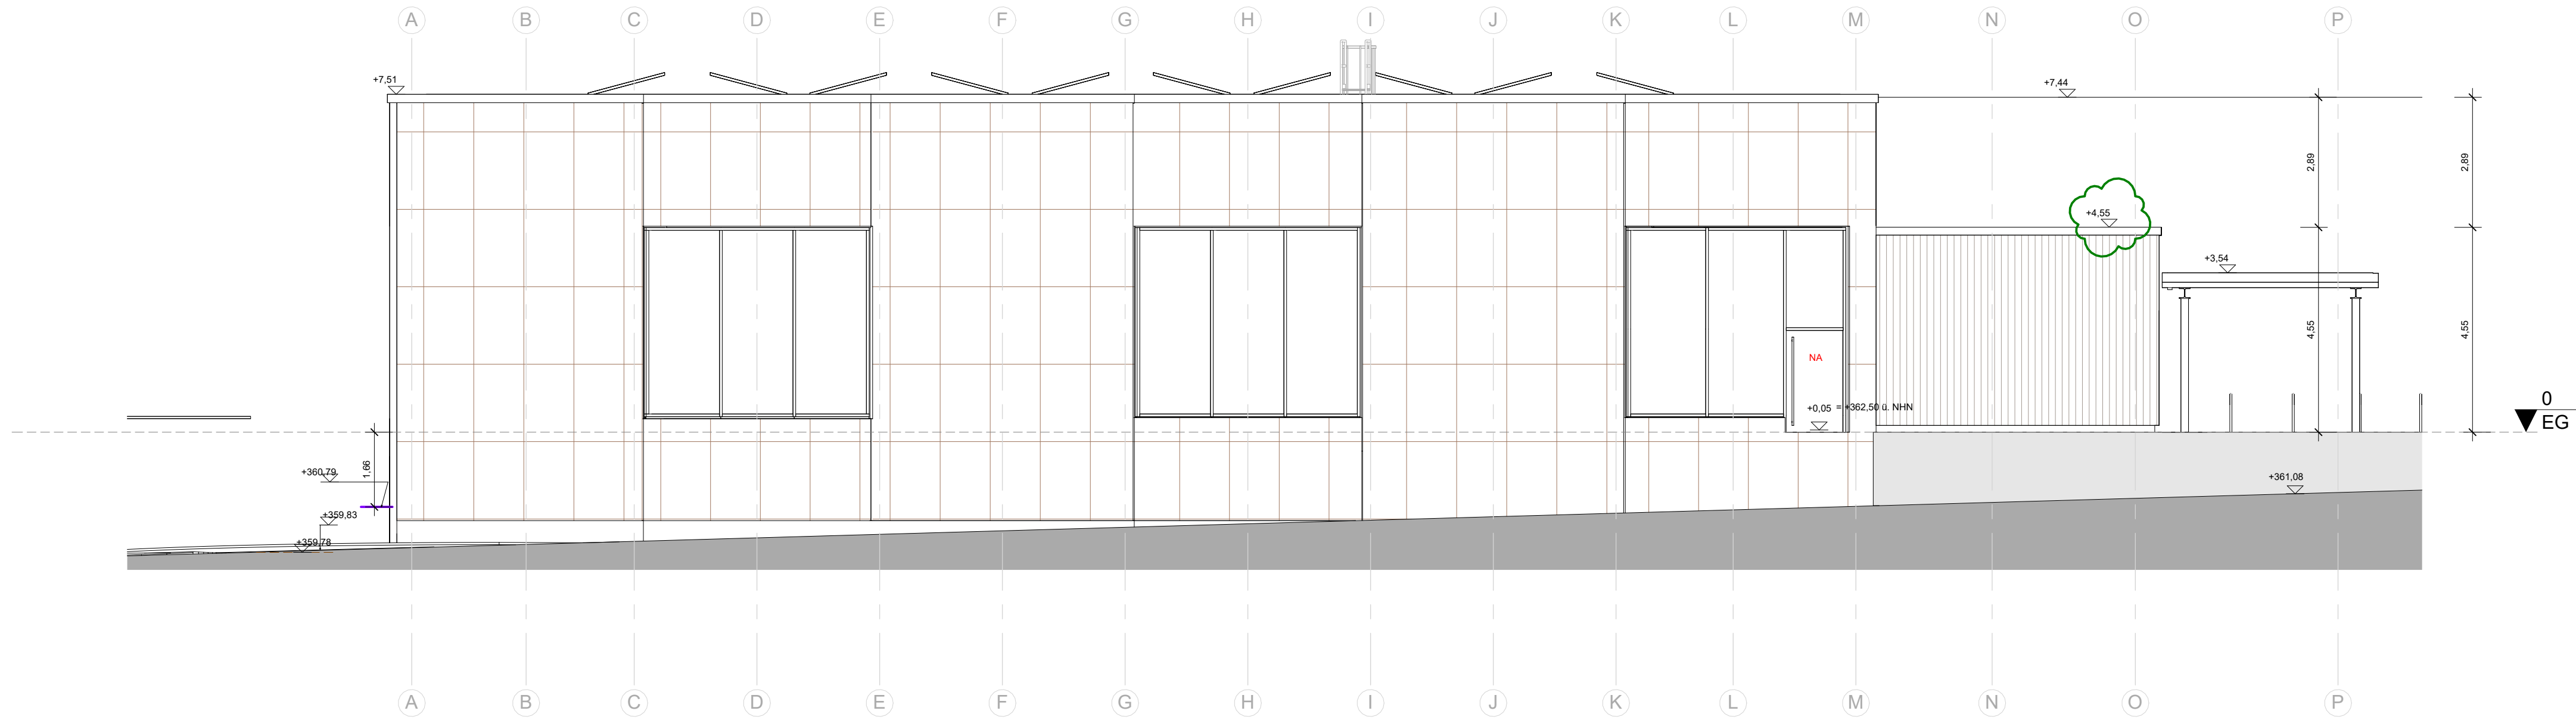

2 Ansicht Süd
A04-0001 M 1 : 100

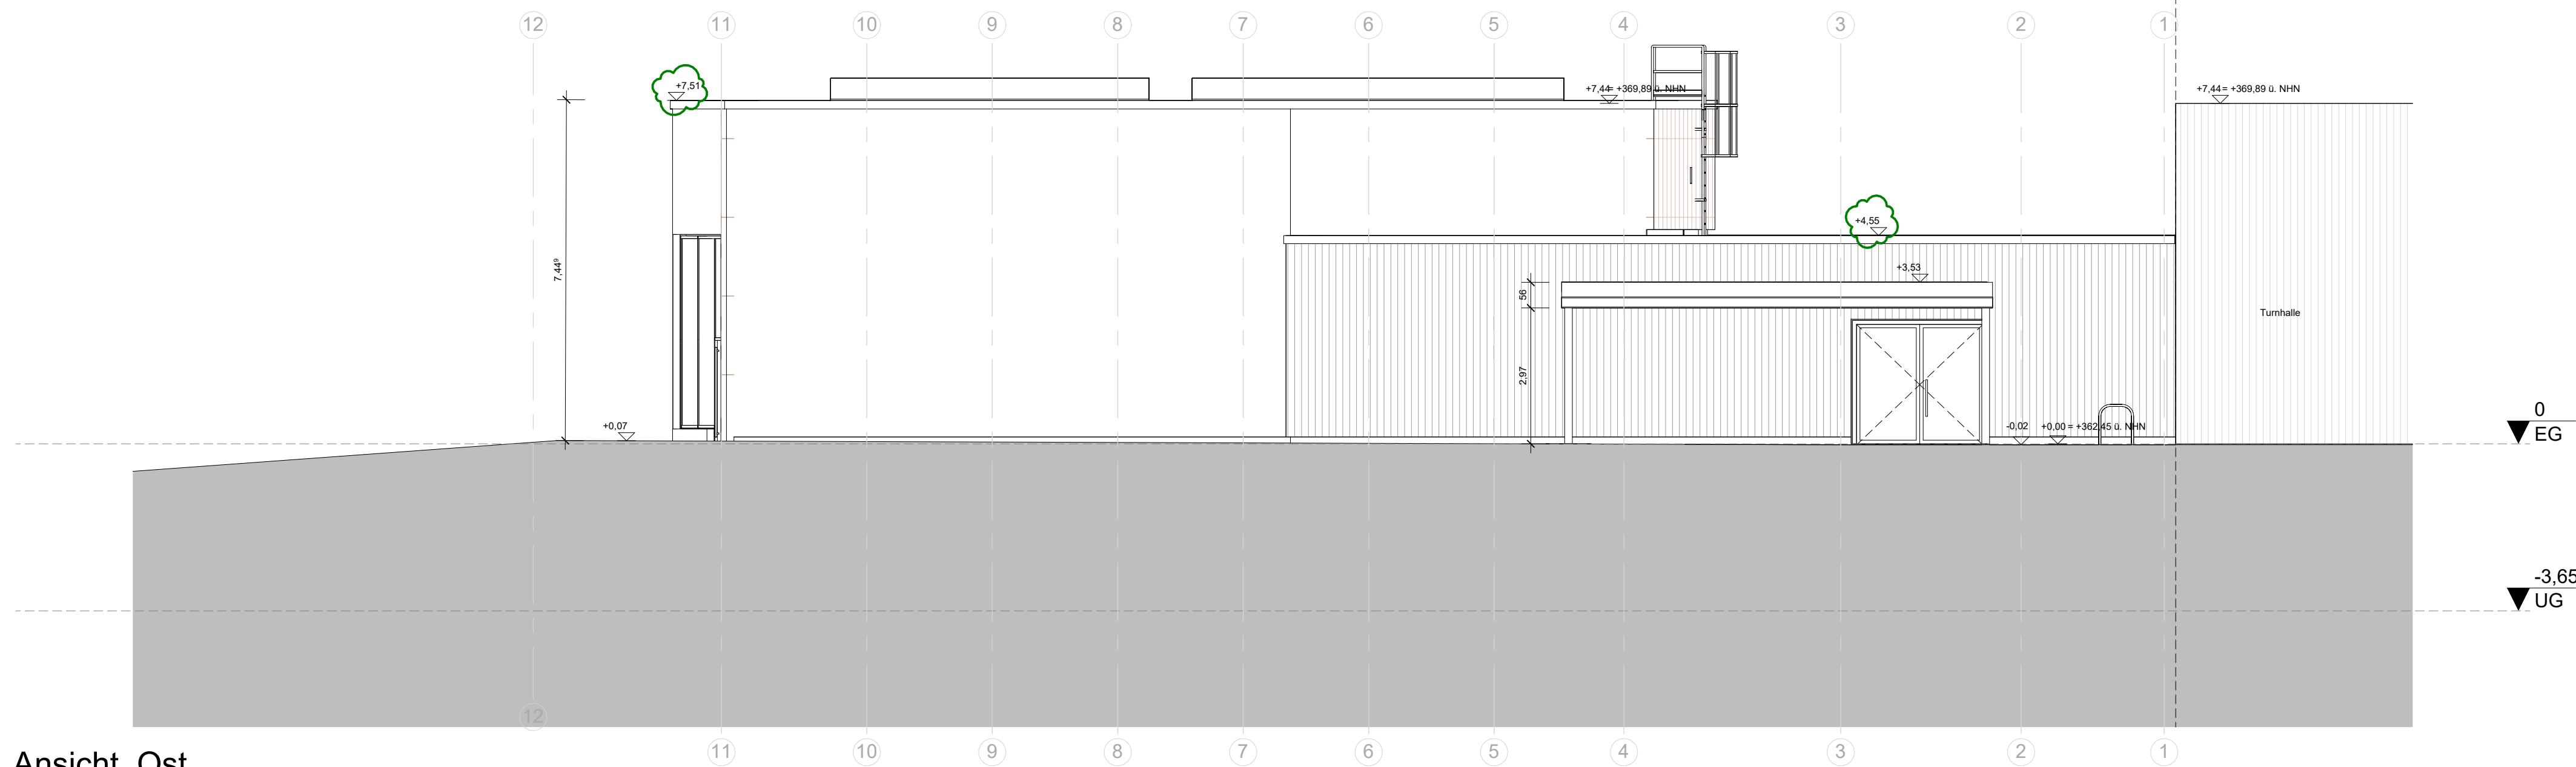

3 Ansicht Ost
A04-0001 M 1 : 100

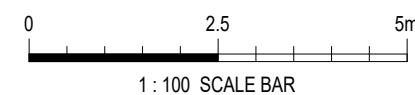

BAUVORHABEN:
**Neubau Schwimmhalle an der
Max-Ulrich-Drechsel
Realschule Regensburg**

BAUHERR
Landkreis Regensburg
Altmühlstraße 3
D- 93059 Regensburg

GEMEINDE Regensburg
Flst.-Nr: 819/7
H: 0.00 = +362.45m ü. NHN2016

REV.	DATUM	ÄNDERUNGSINHALT	GEZ.
05	24.09.2025	Attika anpassen	
04	27.03.2025	Korrektur Höhe	
03	10.02.2025	Notausgang Süd	
02	30.01.2025	Änderung 2flg. Tür, S+D, Decken ü. UG	
01	04.06.2024	Änderung	
00	22.04.2024	Erstellt	

Ansichten			
MASSSTAB	1 : 100	ERSTELLT	24.09.2025
GEZEICHNET	PM	DATUM	24.09.2025
GEPRÜFT	WG	DATUM	24.09.2025
PLANART	Projektkürzel	Projektnr.	
Ausführungsplanung	RST	060	

PLANNUMMER	A04-0001-Av05- Ansichten
CAD REF NAME:	A04-0001-Av05 Ansichten.dwg