




1 Wandansicht Außenglasfassade Süd Pos. 1
A08-0008 M 1 : 20

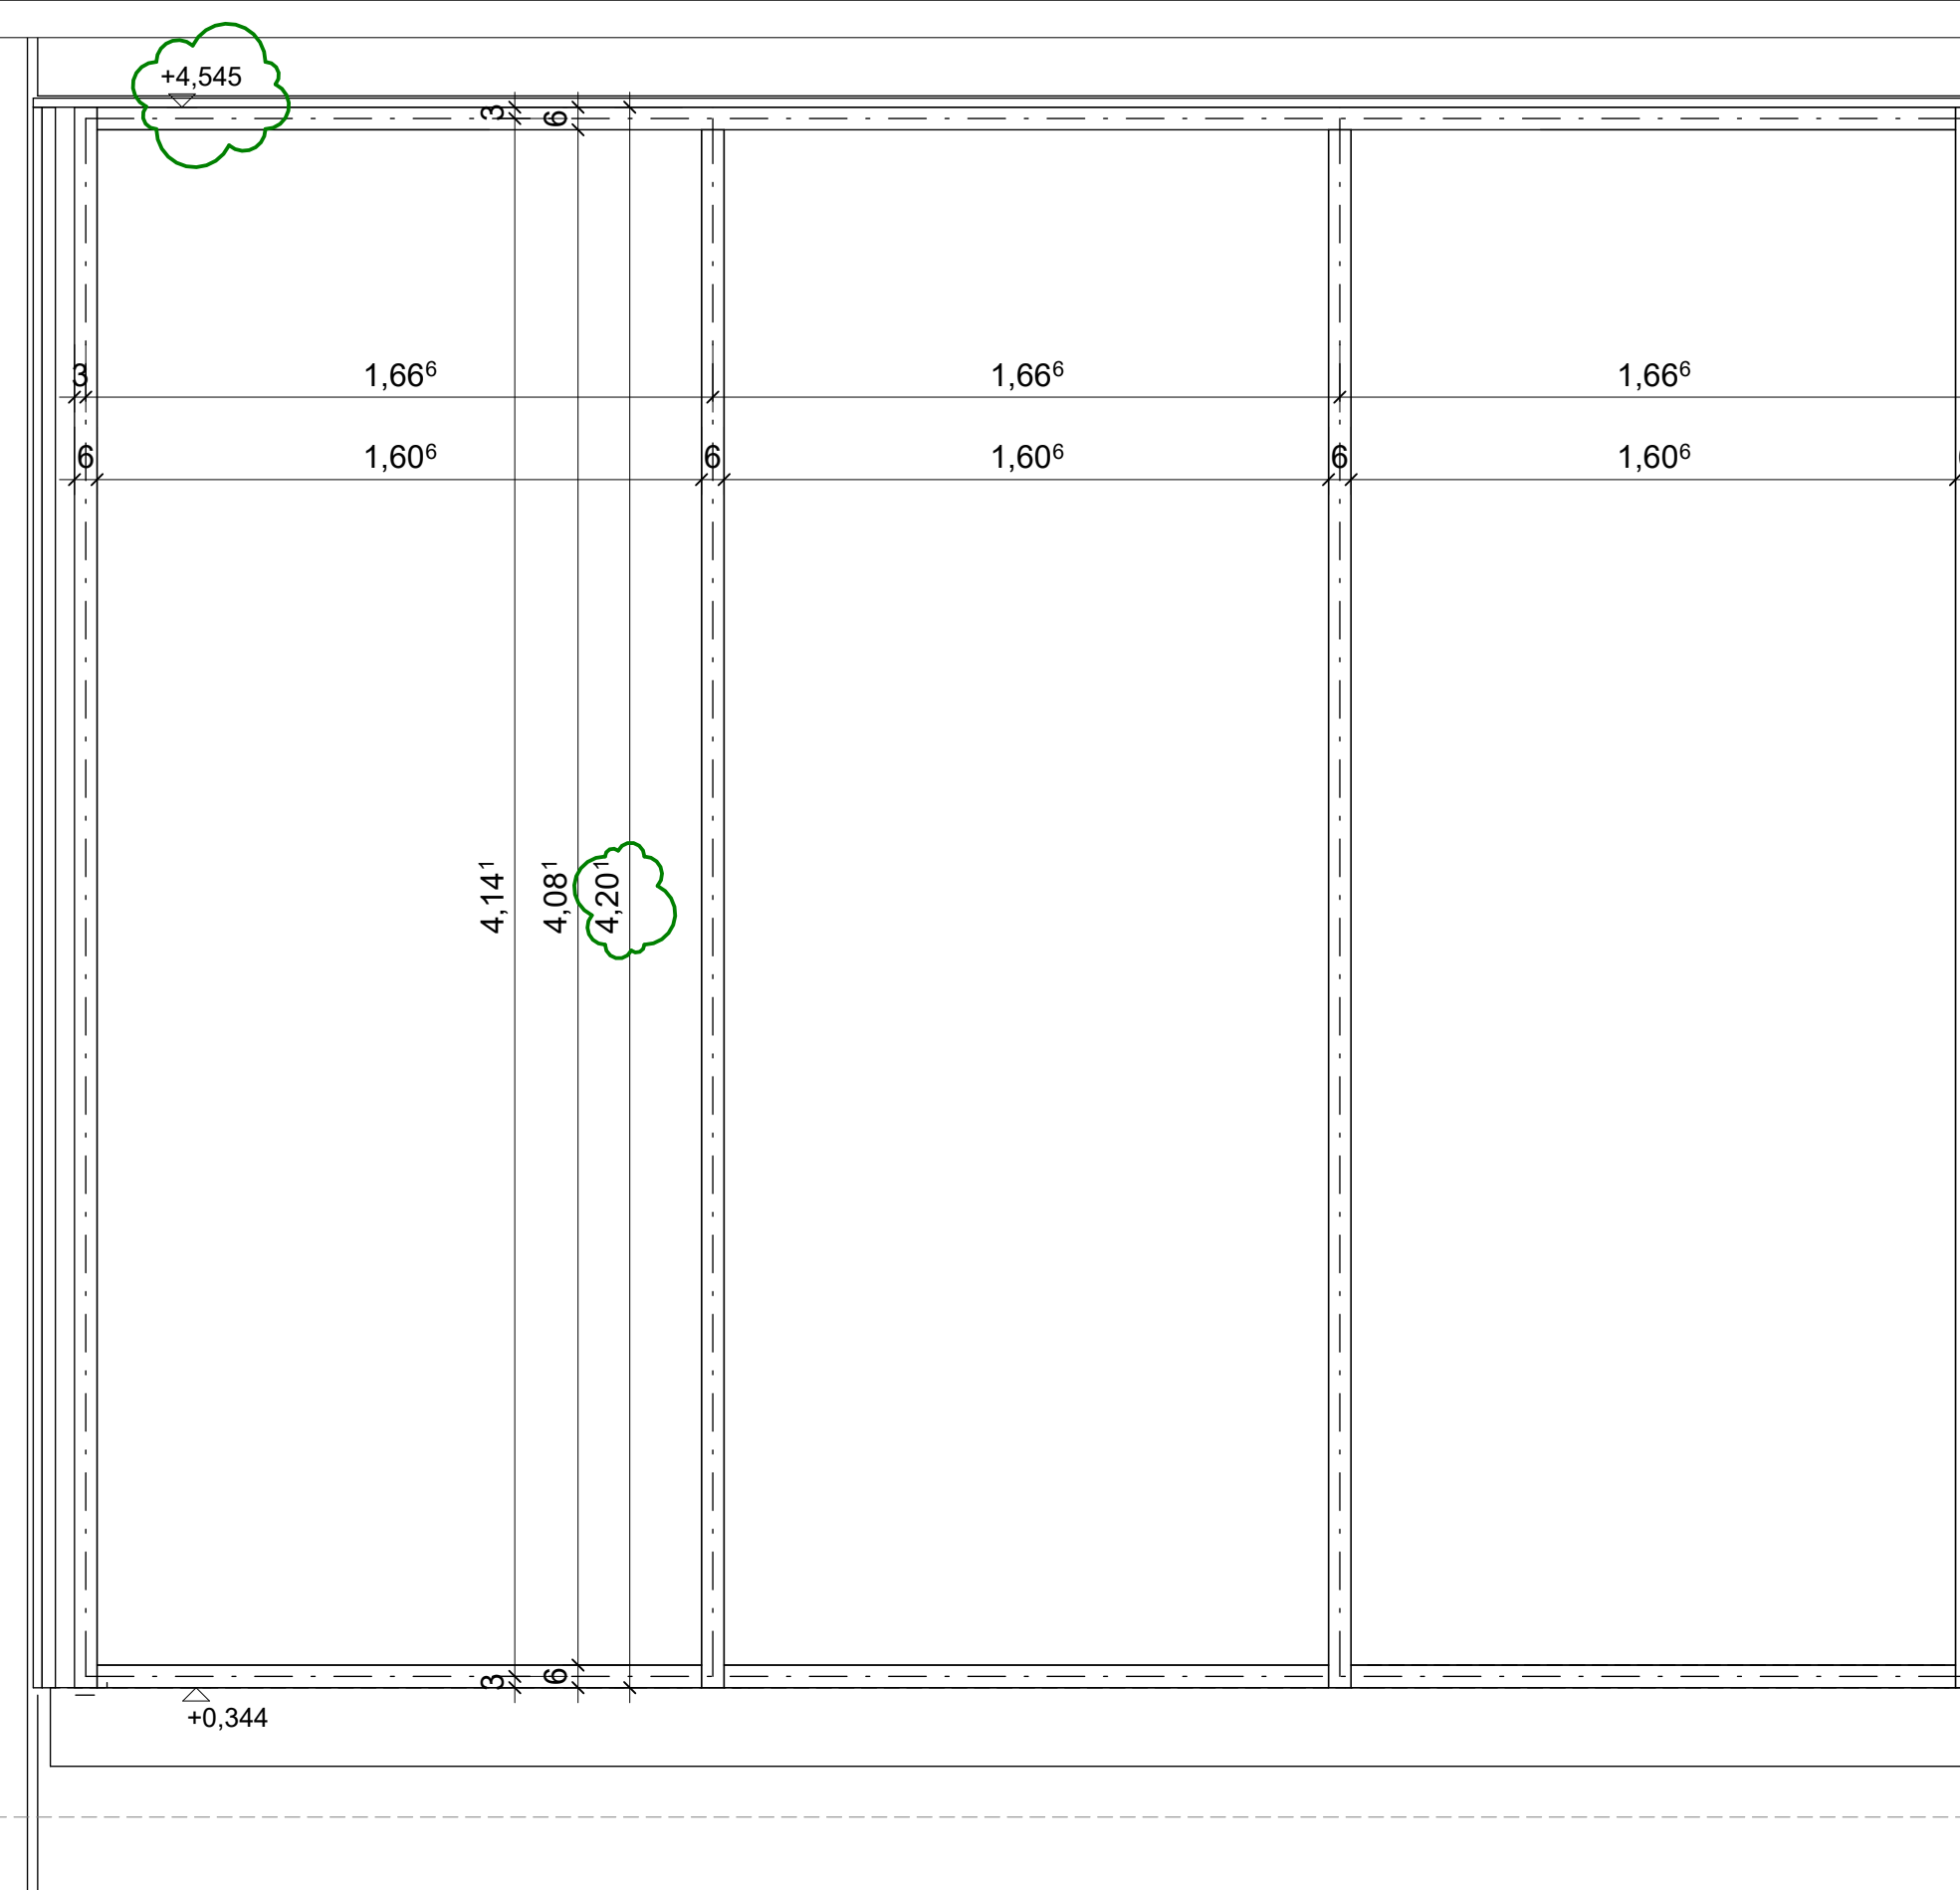


2 Wandansicht Außenglasfassade Süd Pos. 2
A08-0008 M 1 : 20

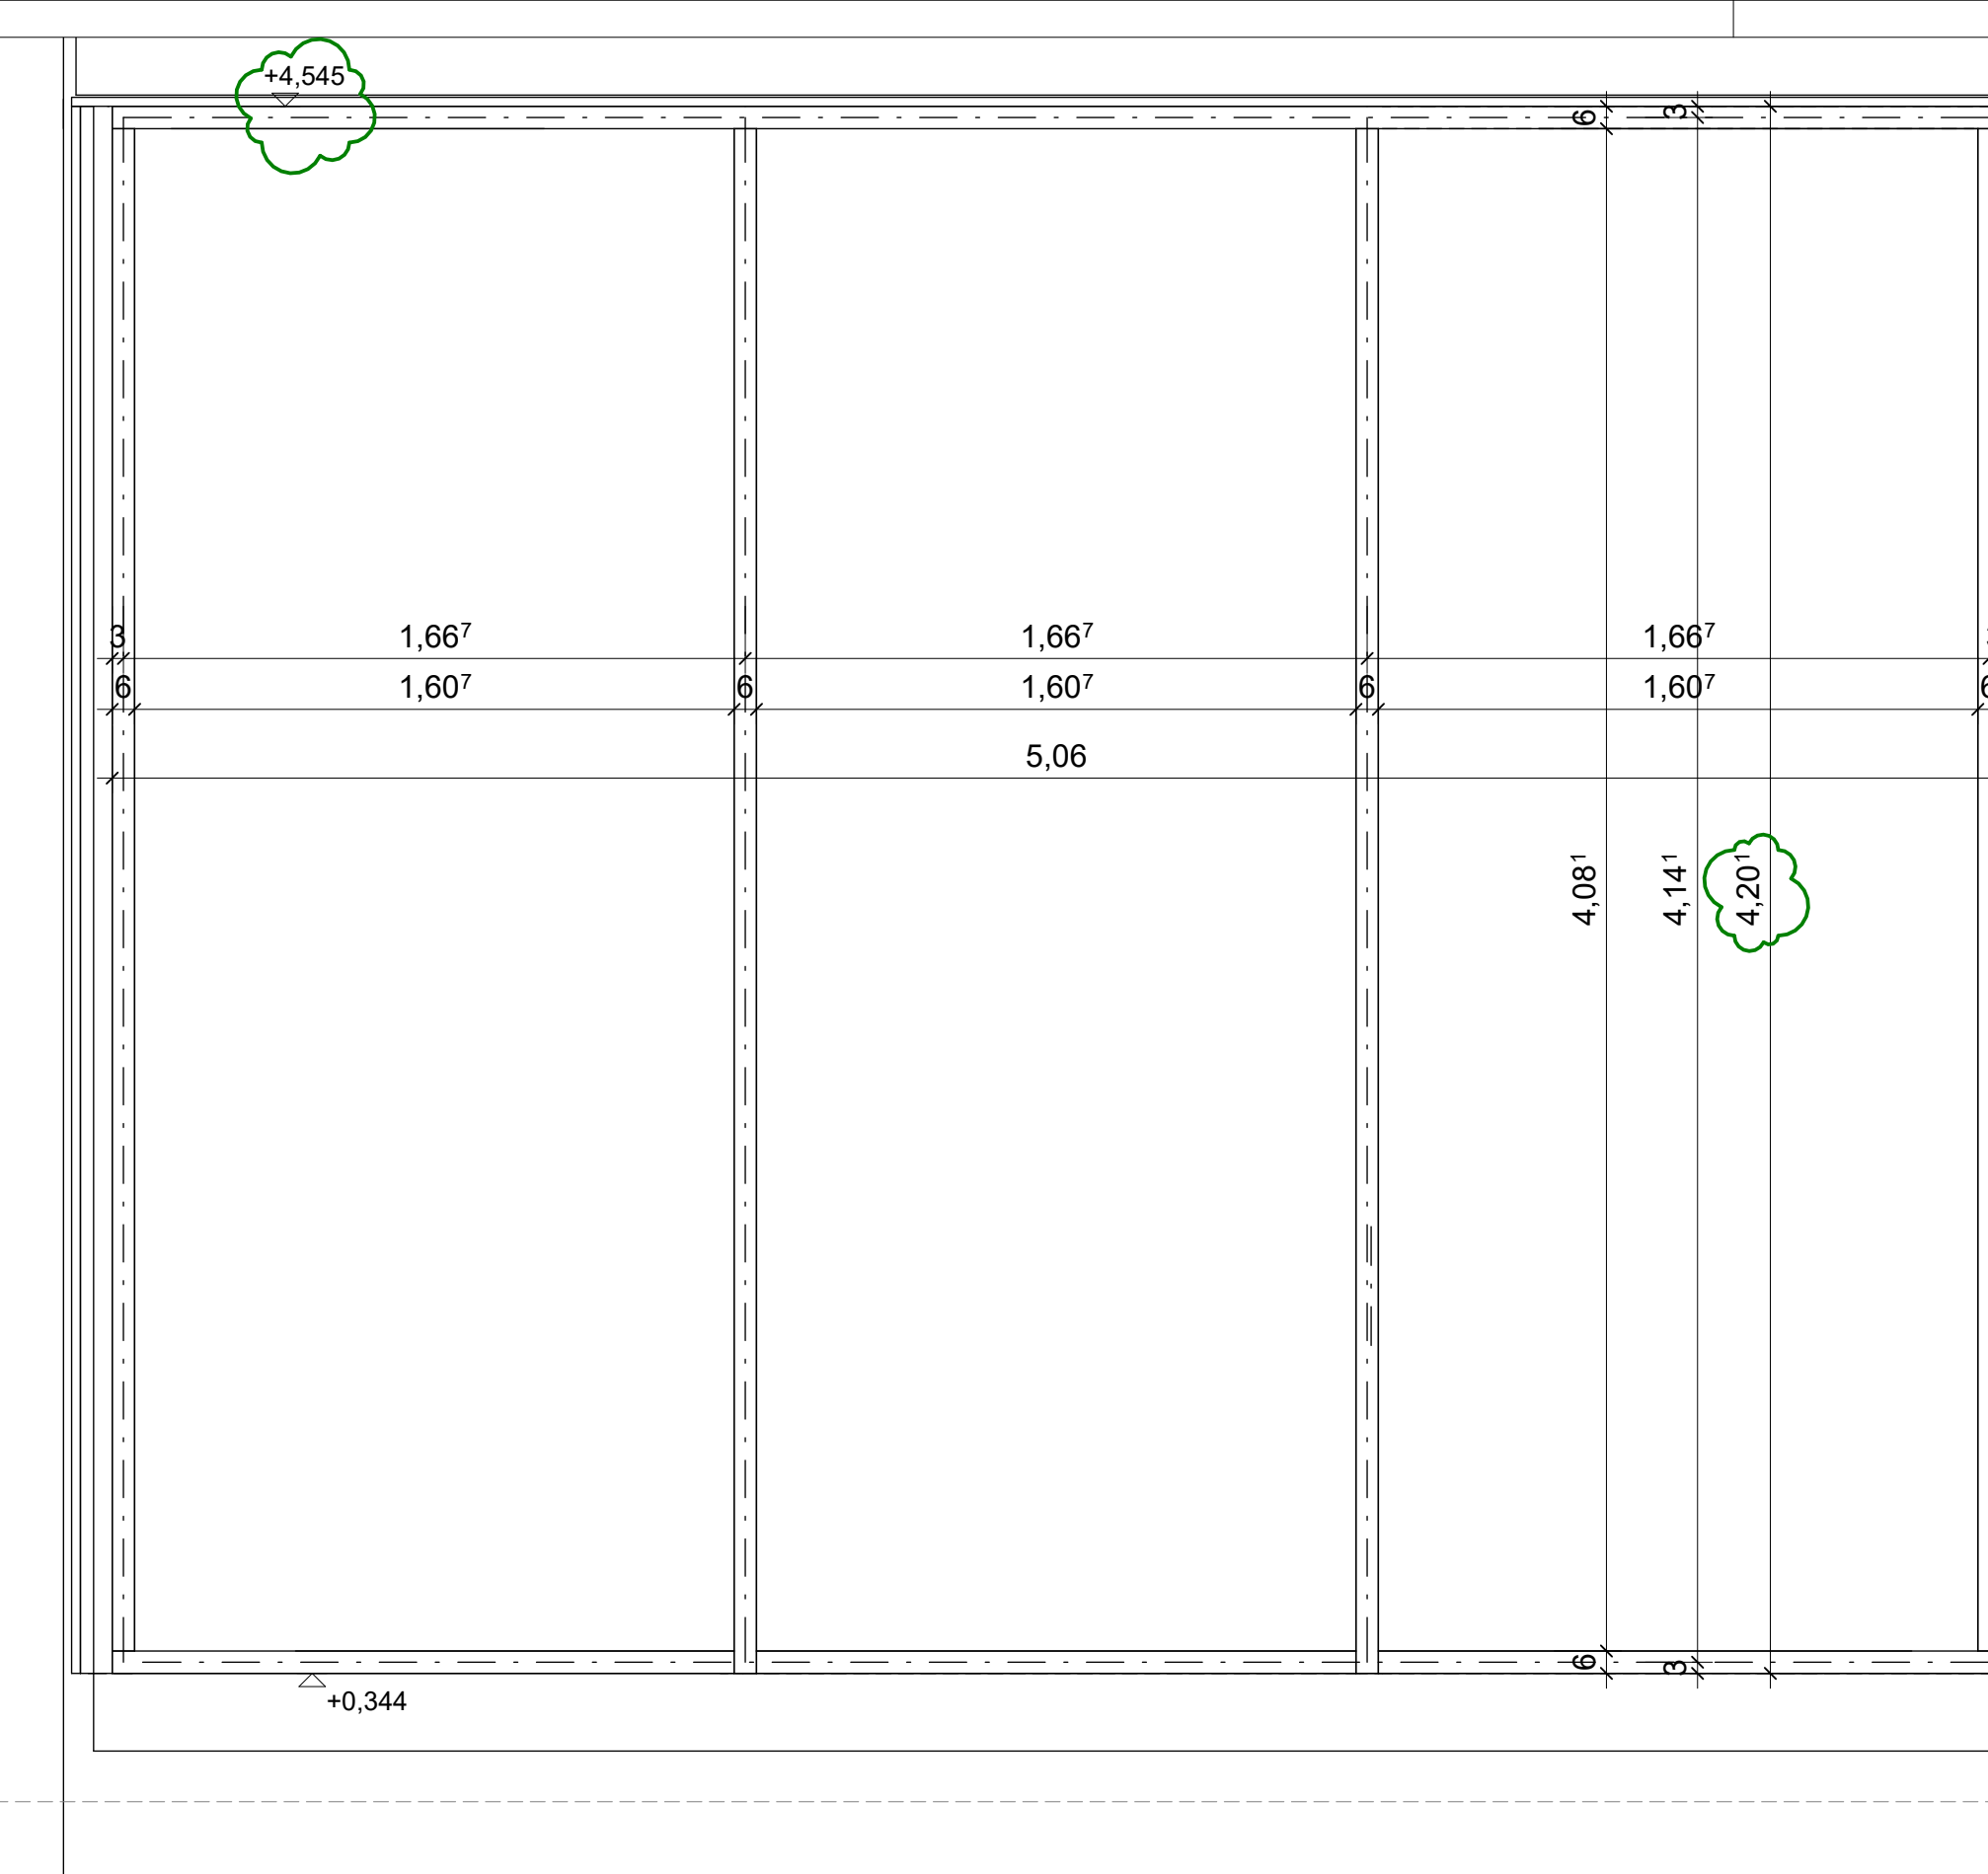


3 Wandansicht Außenglasfassade Süd Pos.3
A08-0008 M 1 : 20

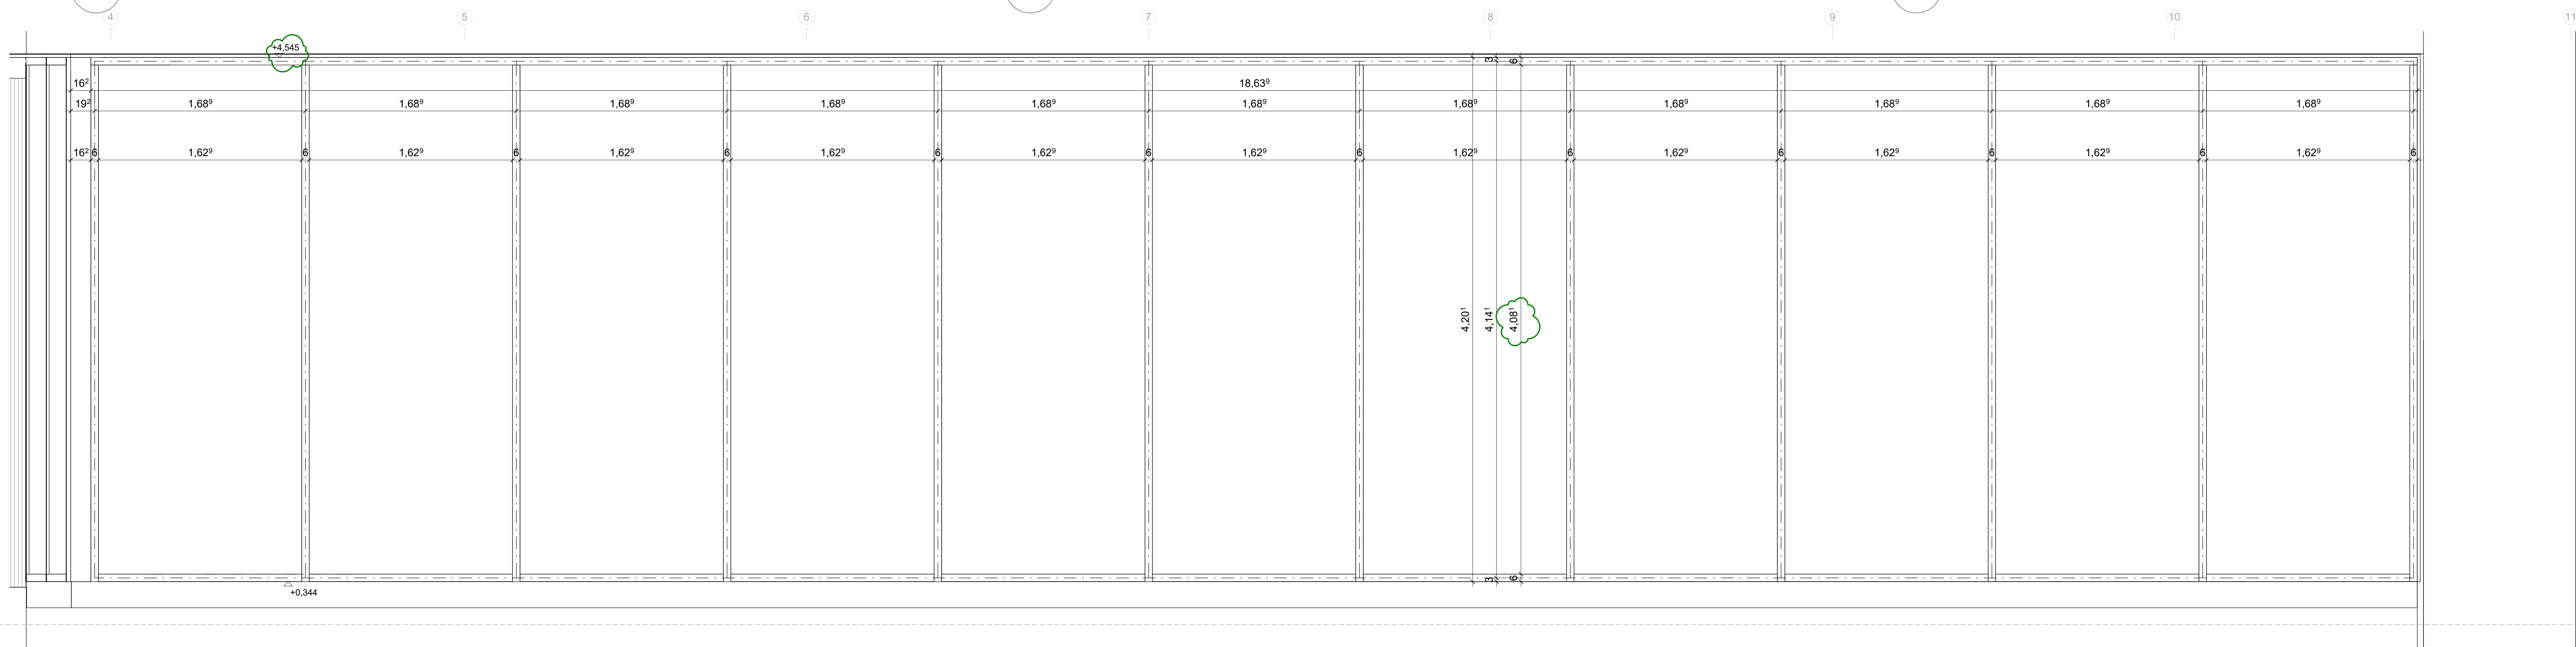


4 Wandansicht Außenglasfassade West Pos.4
A08-0008 M 1 : 20

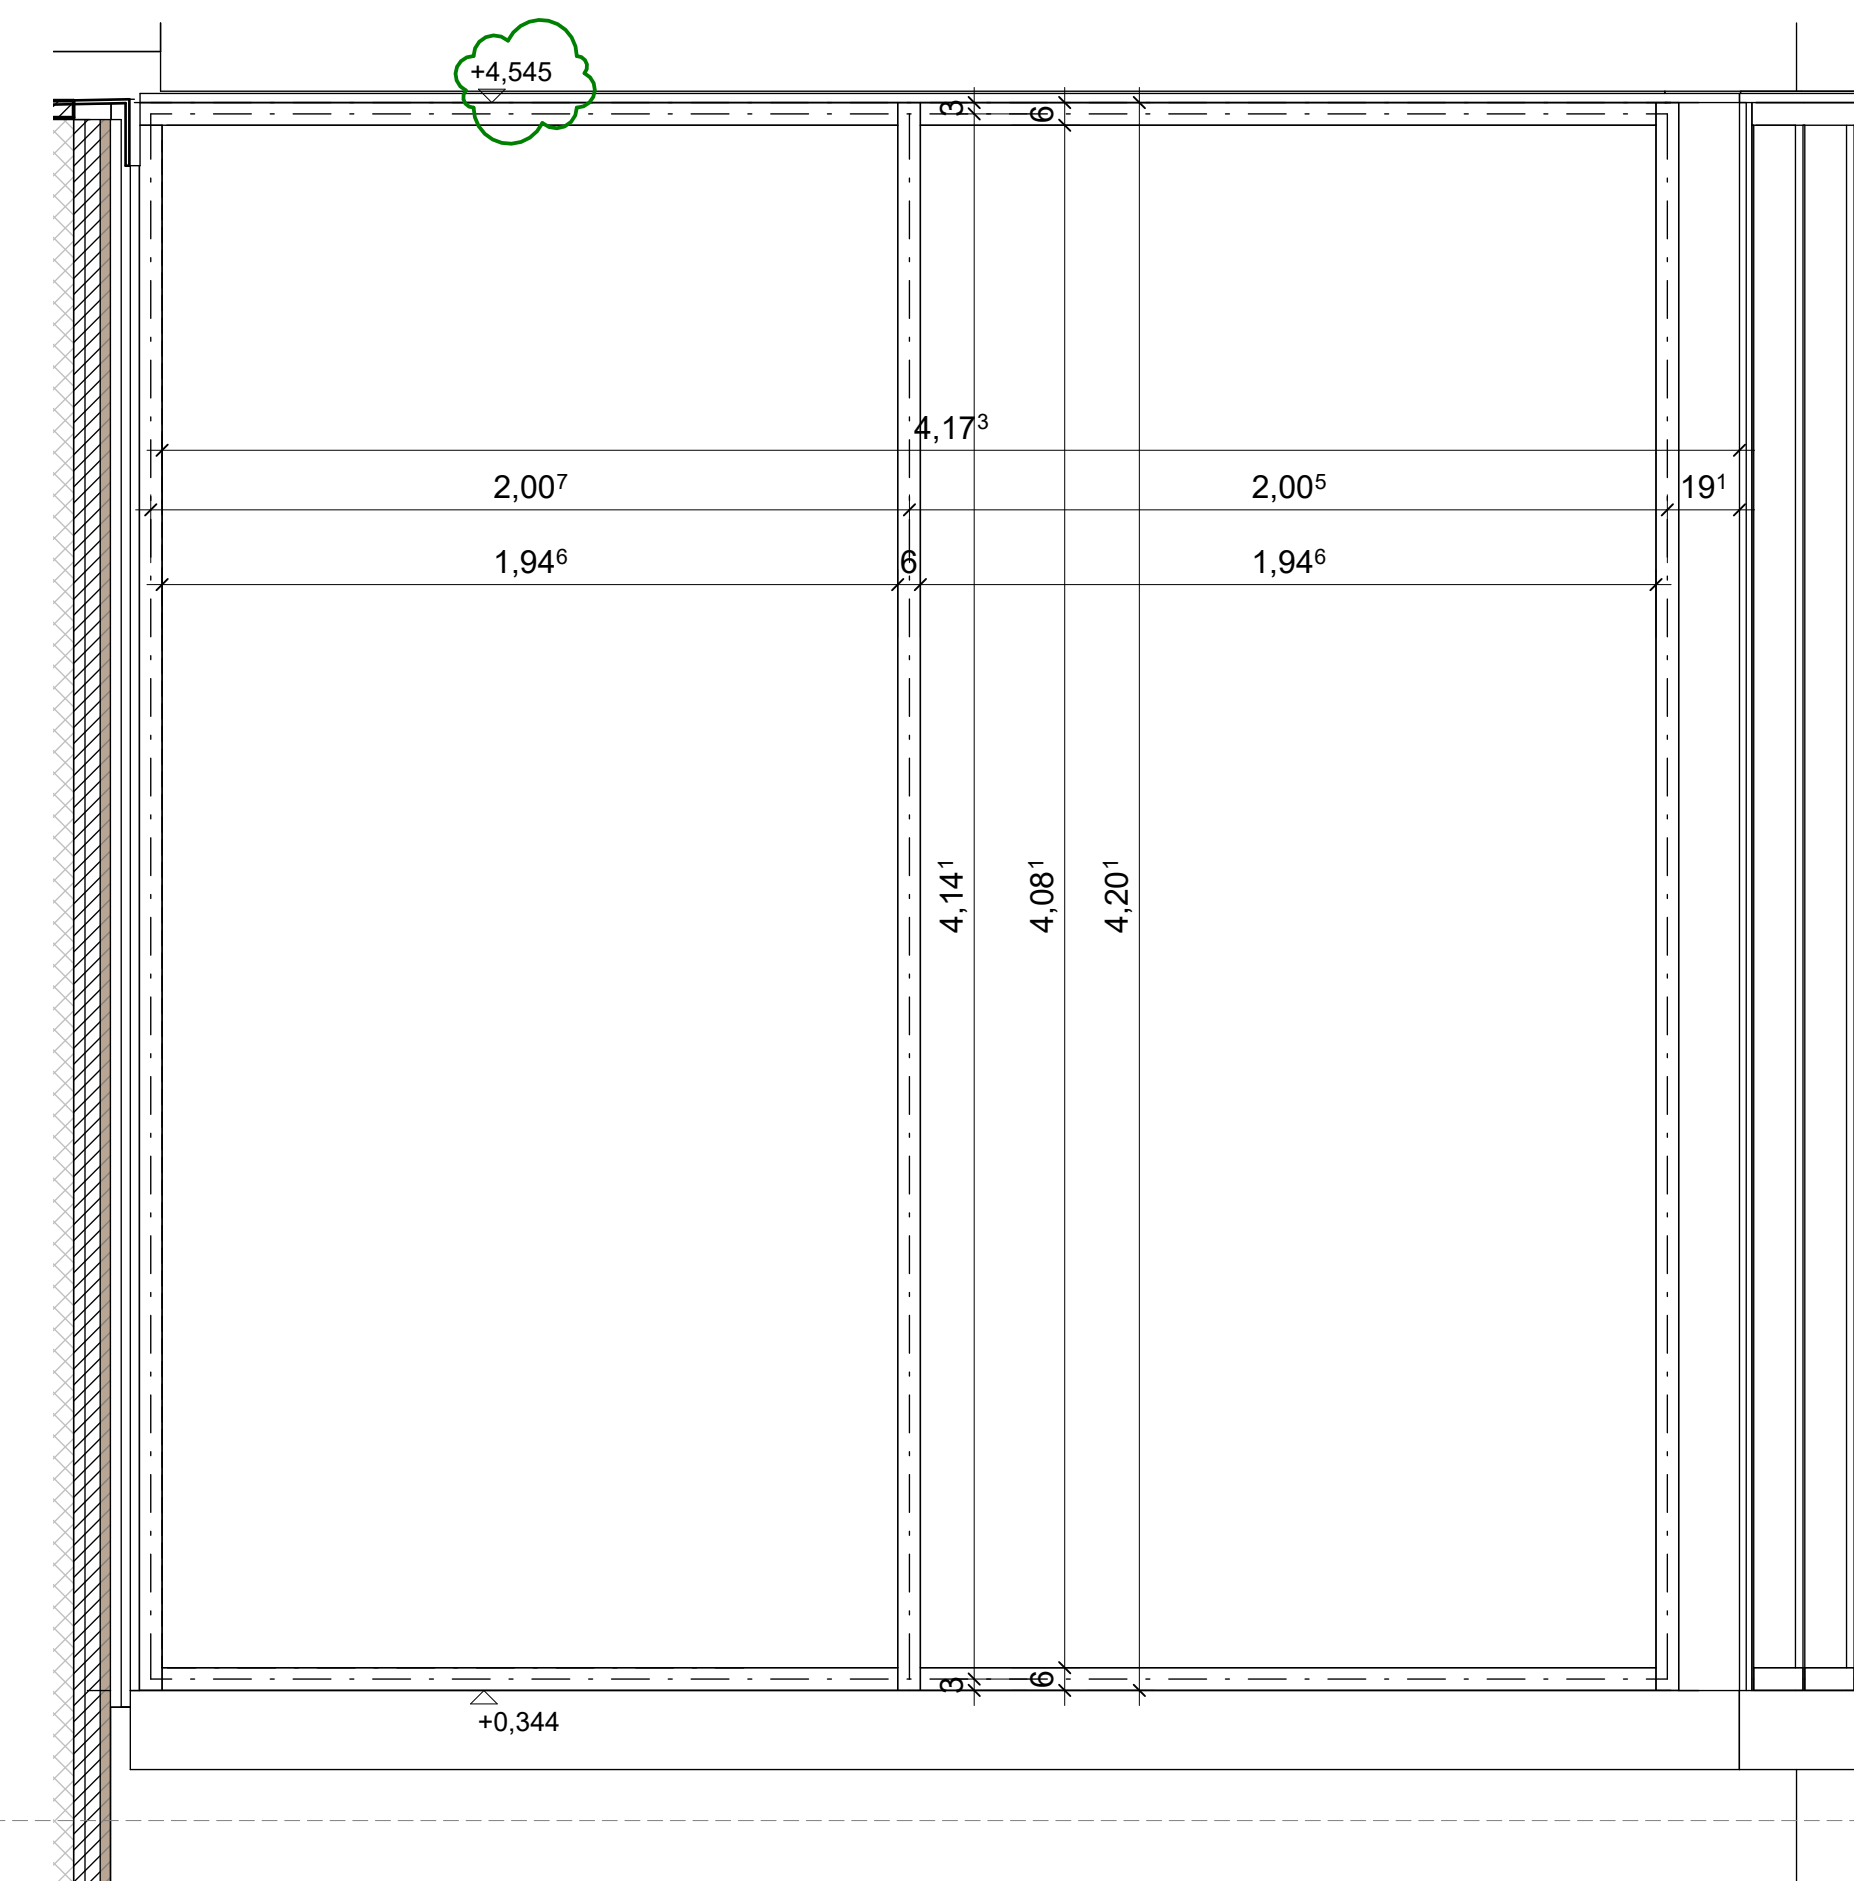


5 Wandansicht Außenglasfassade Nord Pos.5
A08-0008 M 1 : 20

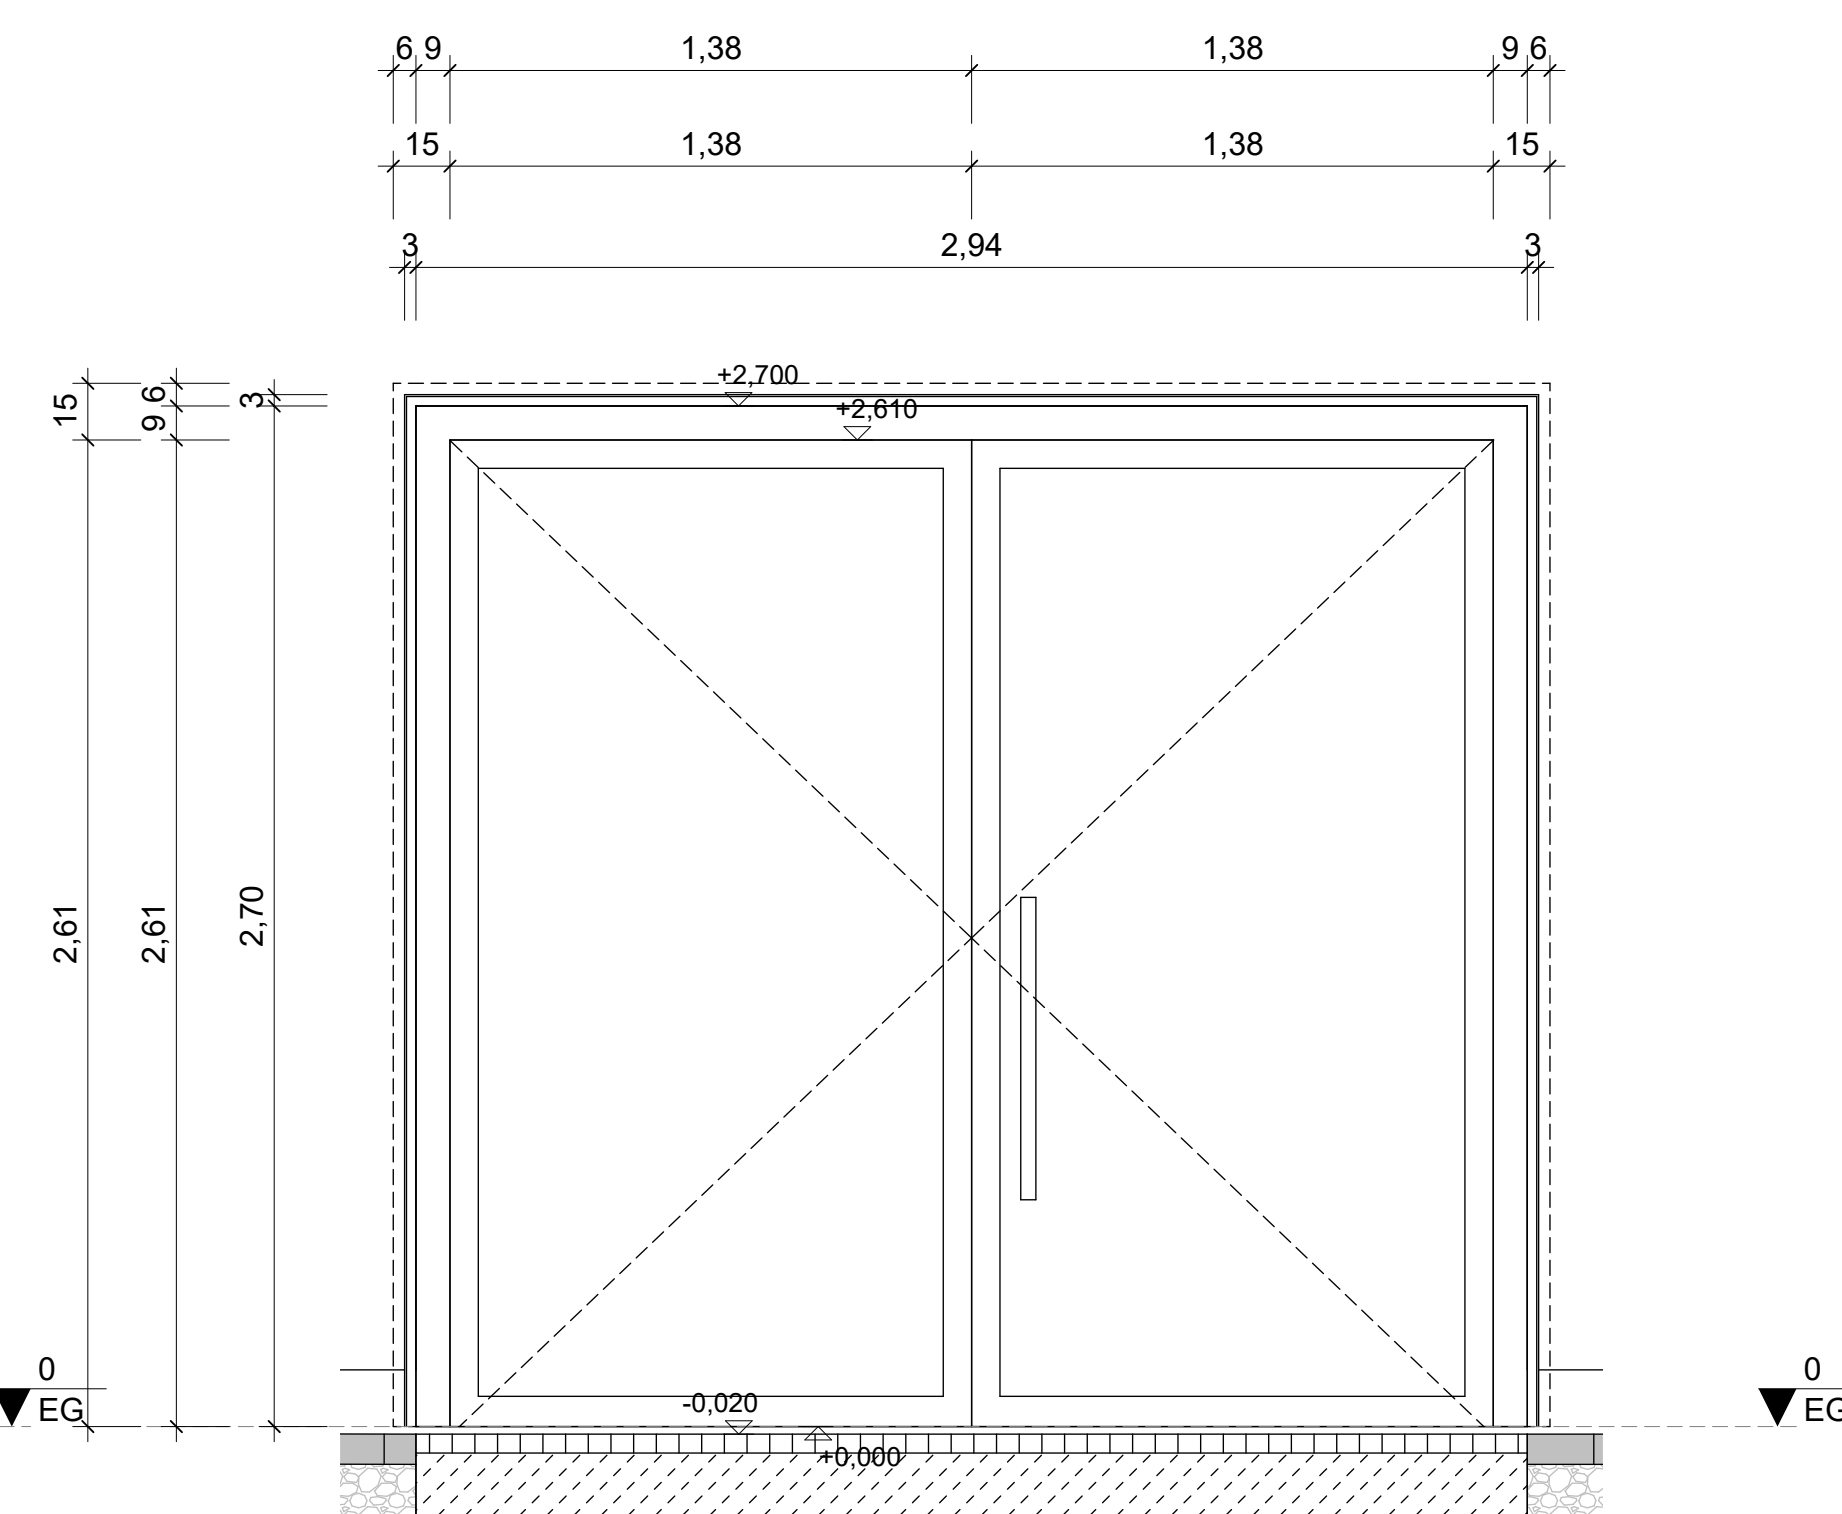

6 Wandansicht Außenglasfassade Ost Pos. 6

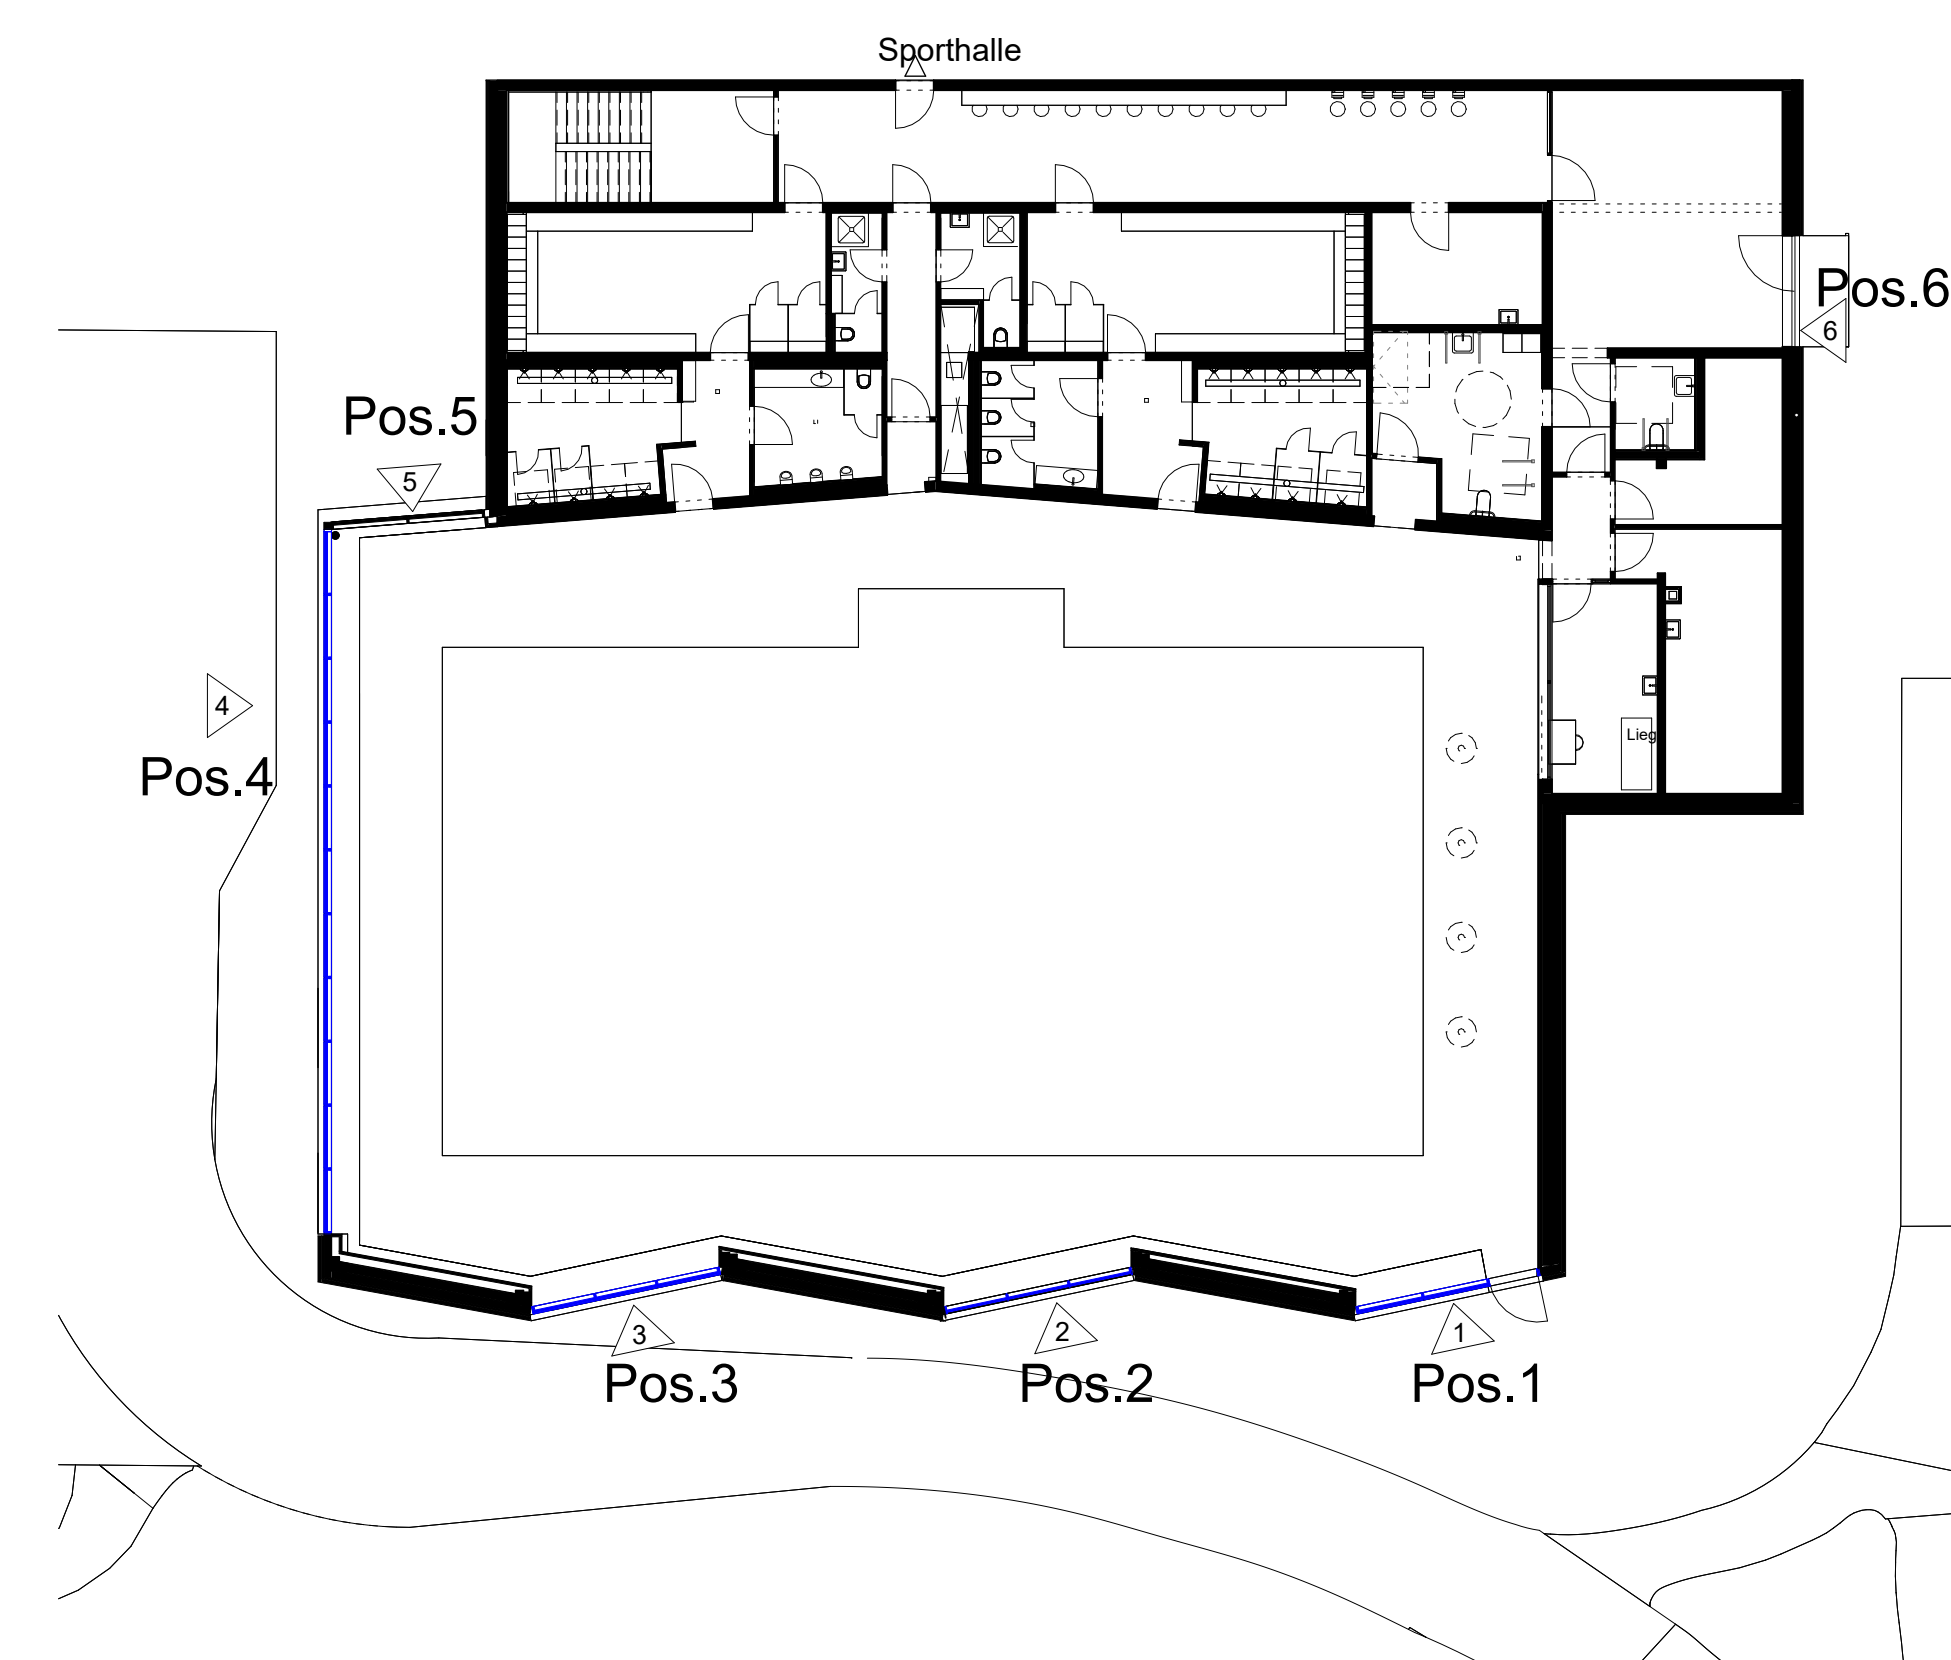

7 Grundriss EG Schema
A08-0008 M 1 : 200

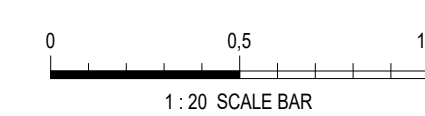

BAUVORHABEN:
Neubau Schwimmhalle an der
Max-Ulrich-Drechsel
Realschule Regenstauf

BAUHERR
Landkreis Regensburg
Altmühlstraße 3
D- 93059 Regensburg

GEMEINDE	Regenstau
----------	-----------

Fbst.-Nr:	819/7
-----------	-------

H:	0.00 = +362,45m O. NHN2016
----	----------------------------

01	28.11.2025	Holzkonstruktion aktualisiert		
00	22.10.2025	Erstellt		
REV.	DATUM	ÄNDERUNGSINHALT		GEZ.

PLANNAME

Wandansichten
Außenglasfassade

MASSTAB	As indicated	ERSTELLT	22.10.2025
GEZEICHNET	MI	DATUM	28.11.2025

GEPRÜFT	WG	DATUM	28.11.2025
PLANART		PROJEKTKÜRZEL	PROJEKTNR.

Ausführungsplanung	RST	060
--------------------	-----	-----

PLANNUMMER			
------------	--	--	--

A08-0008-Av01- Wandansichten
Außenglasfassade

CAD REF NAME: A08-0008-Av01 Wandansichten Außenglasfassade.dwg