



Wandansicht Innenglas Pos.7

A08-0009 M 1 : 50

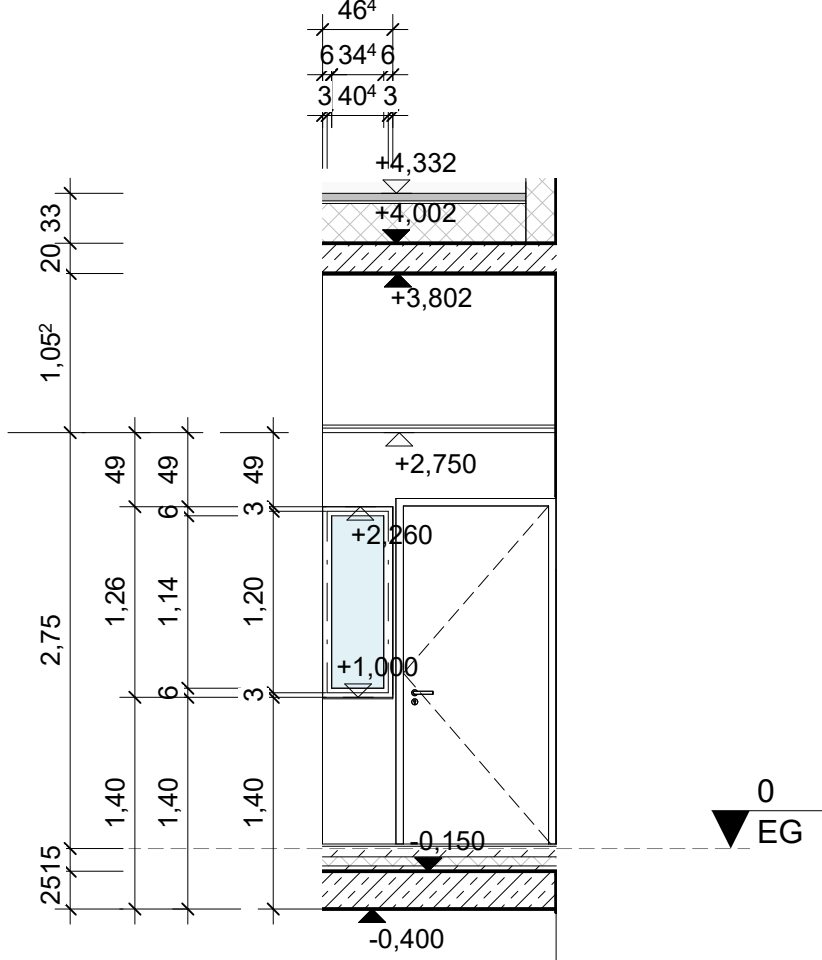


Wandansicht Innenglas Pos.8

A08-0009 M 1 : 50

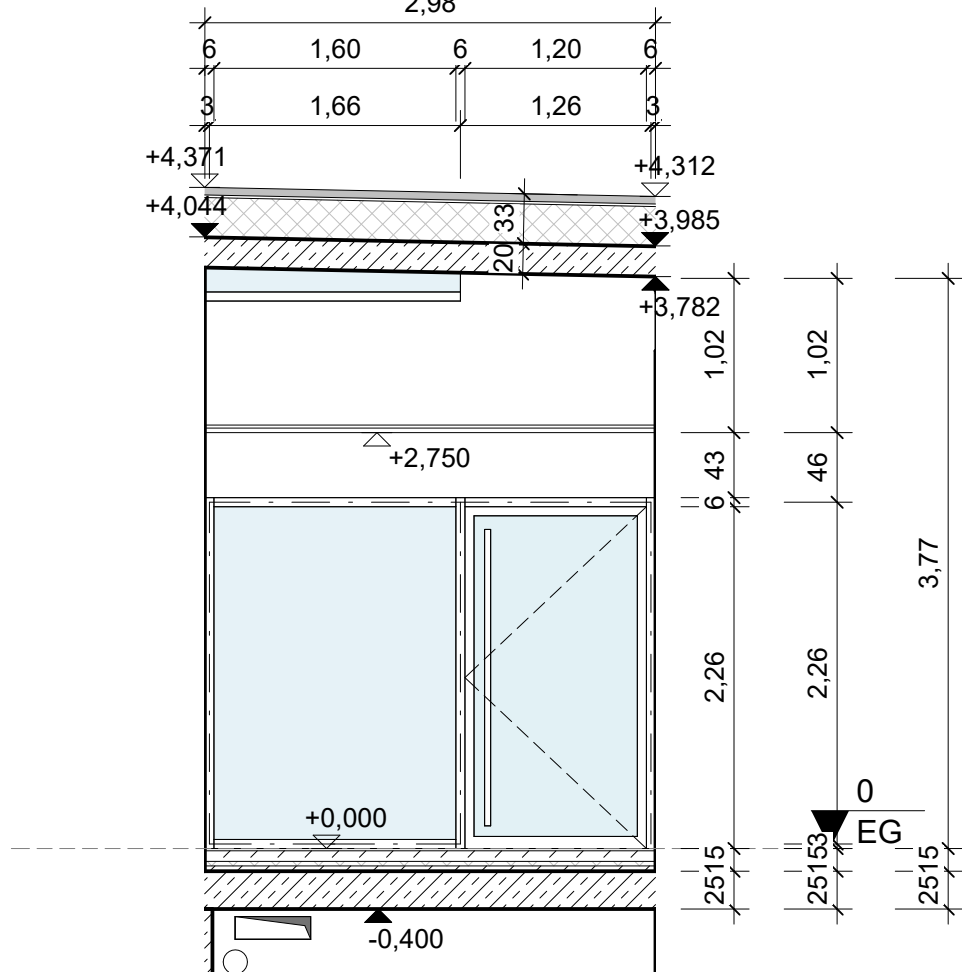

Wandansicht Innenglas Pos.9

A08-0009 M 1 : 50

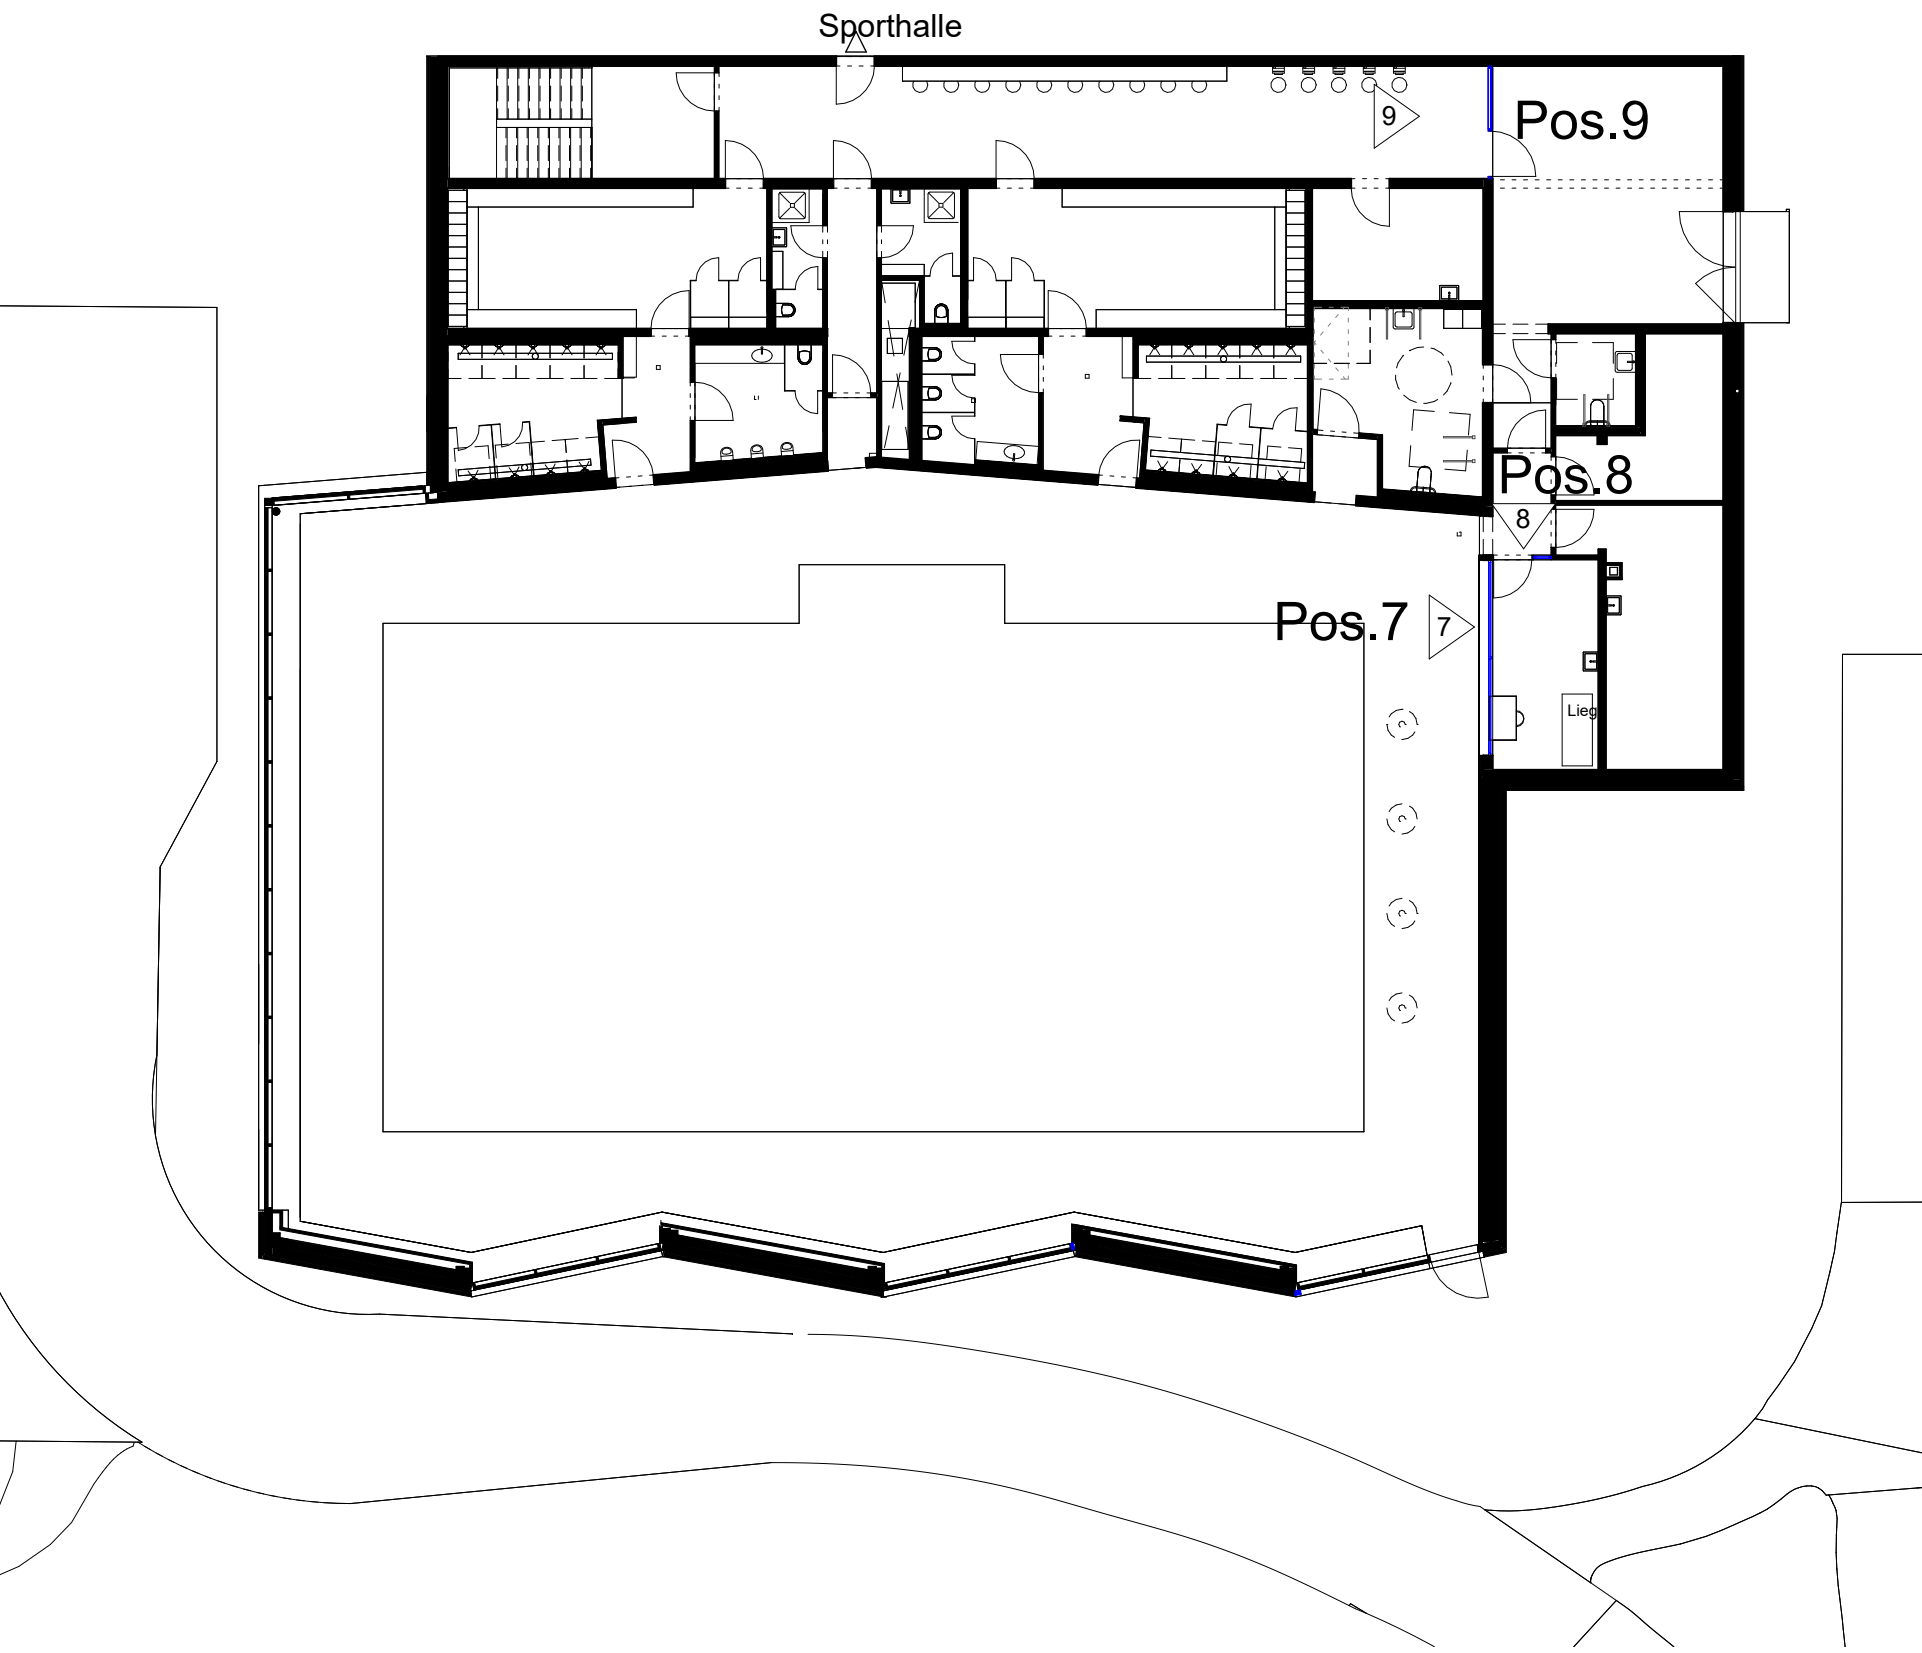

Grundriss EG Schema

A08-0009 M 1 : 200

BAUVORHABEN:
**Neubau Schwimmhalle an der
Max-Ulrich-Drechsel
Realschule Regensburg**

BAUHERR
Landkreis Regensburg
Altmühlstraße 3
D- 93059 Regensburg

GEMEINDE **Regensburg**

Flst.-Nr: **819/7**

H: **0.00 = +362,45m ü. NHN2016**

00	22.10.2025	Erstellt	
REV.	DATUM	ÄNDERUNGSGEHALT	GEZ.

PLANNAME
**Wandansichten
Innenglasfassade**

MASSSTAB	As indicated	ERSTELLT	22.10.2025
GEZEICHNET	MI	DATUM	22.10.2025
GEPRÜFT	WG	DATUM	22.10.2025
PLANART	PROJEKTKÜRZEL	PROJEKTNR.	
Ausführungsplanung	RST	060	

PLANNUMMER
**A08-0009-Av00- Wandansichten
Innenglasfassade**

CAD REF NAME: A08-0009-Av00 Wandansichten Innenglasfassade.dwg