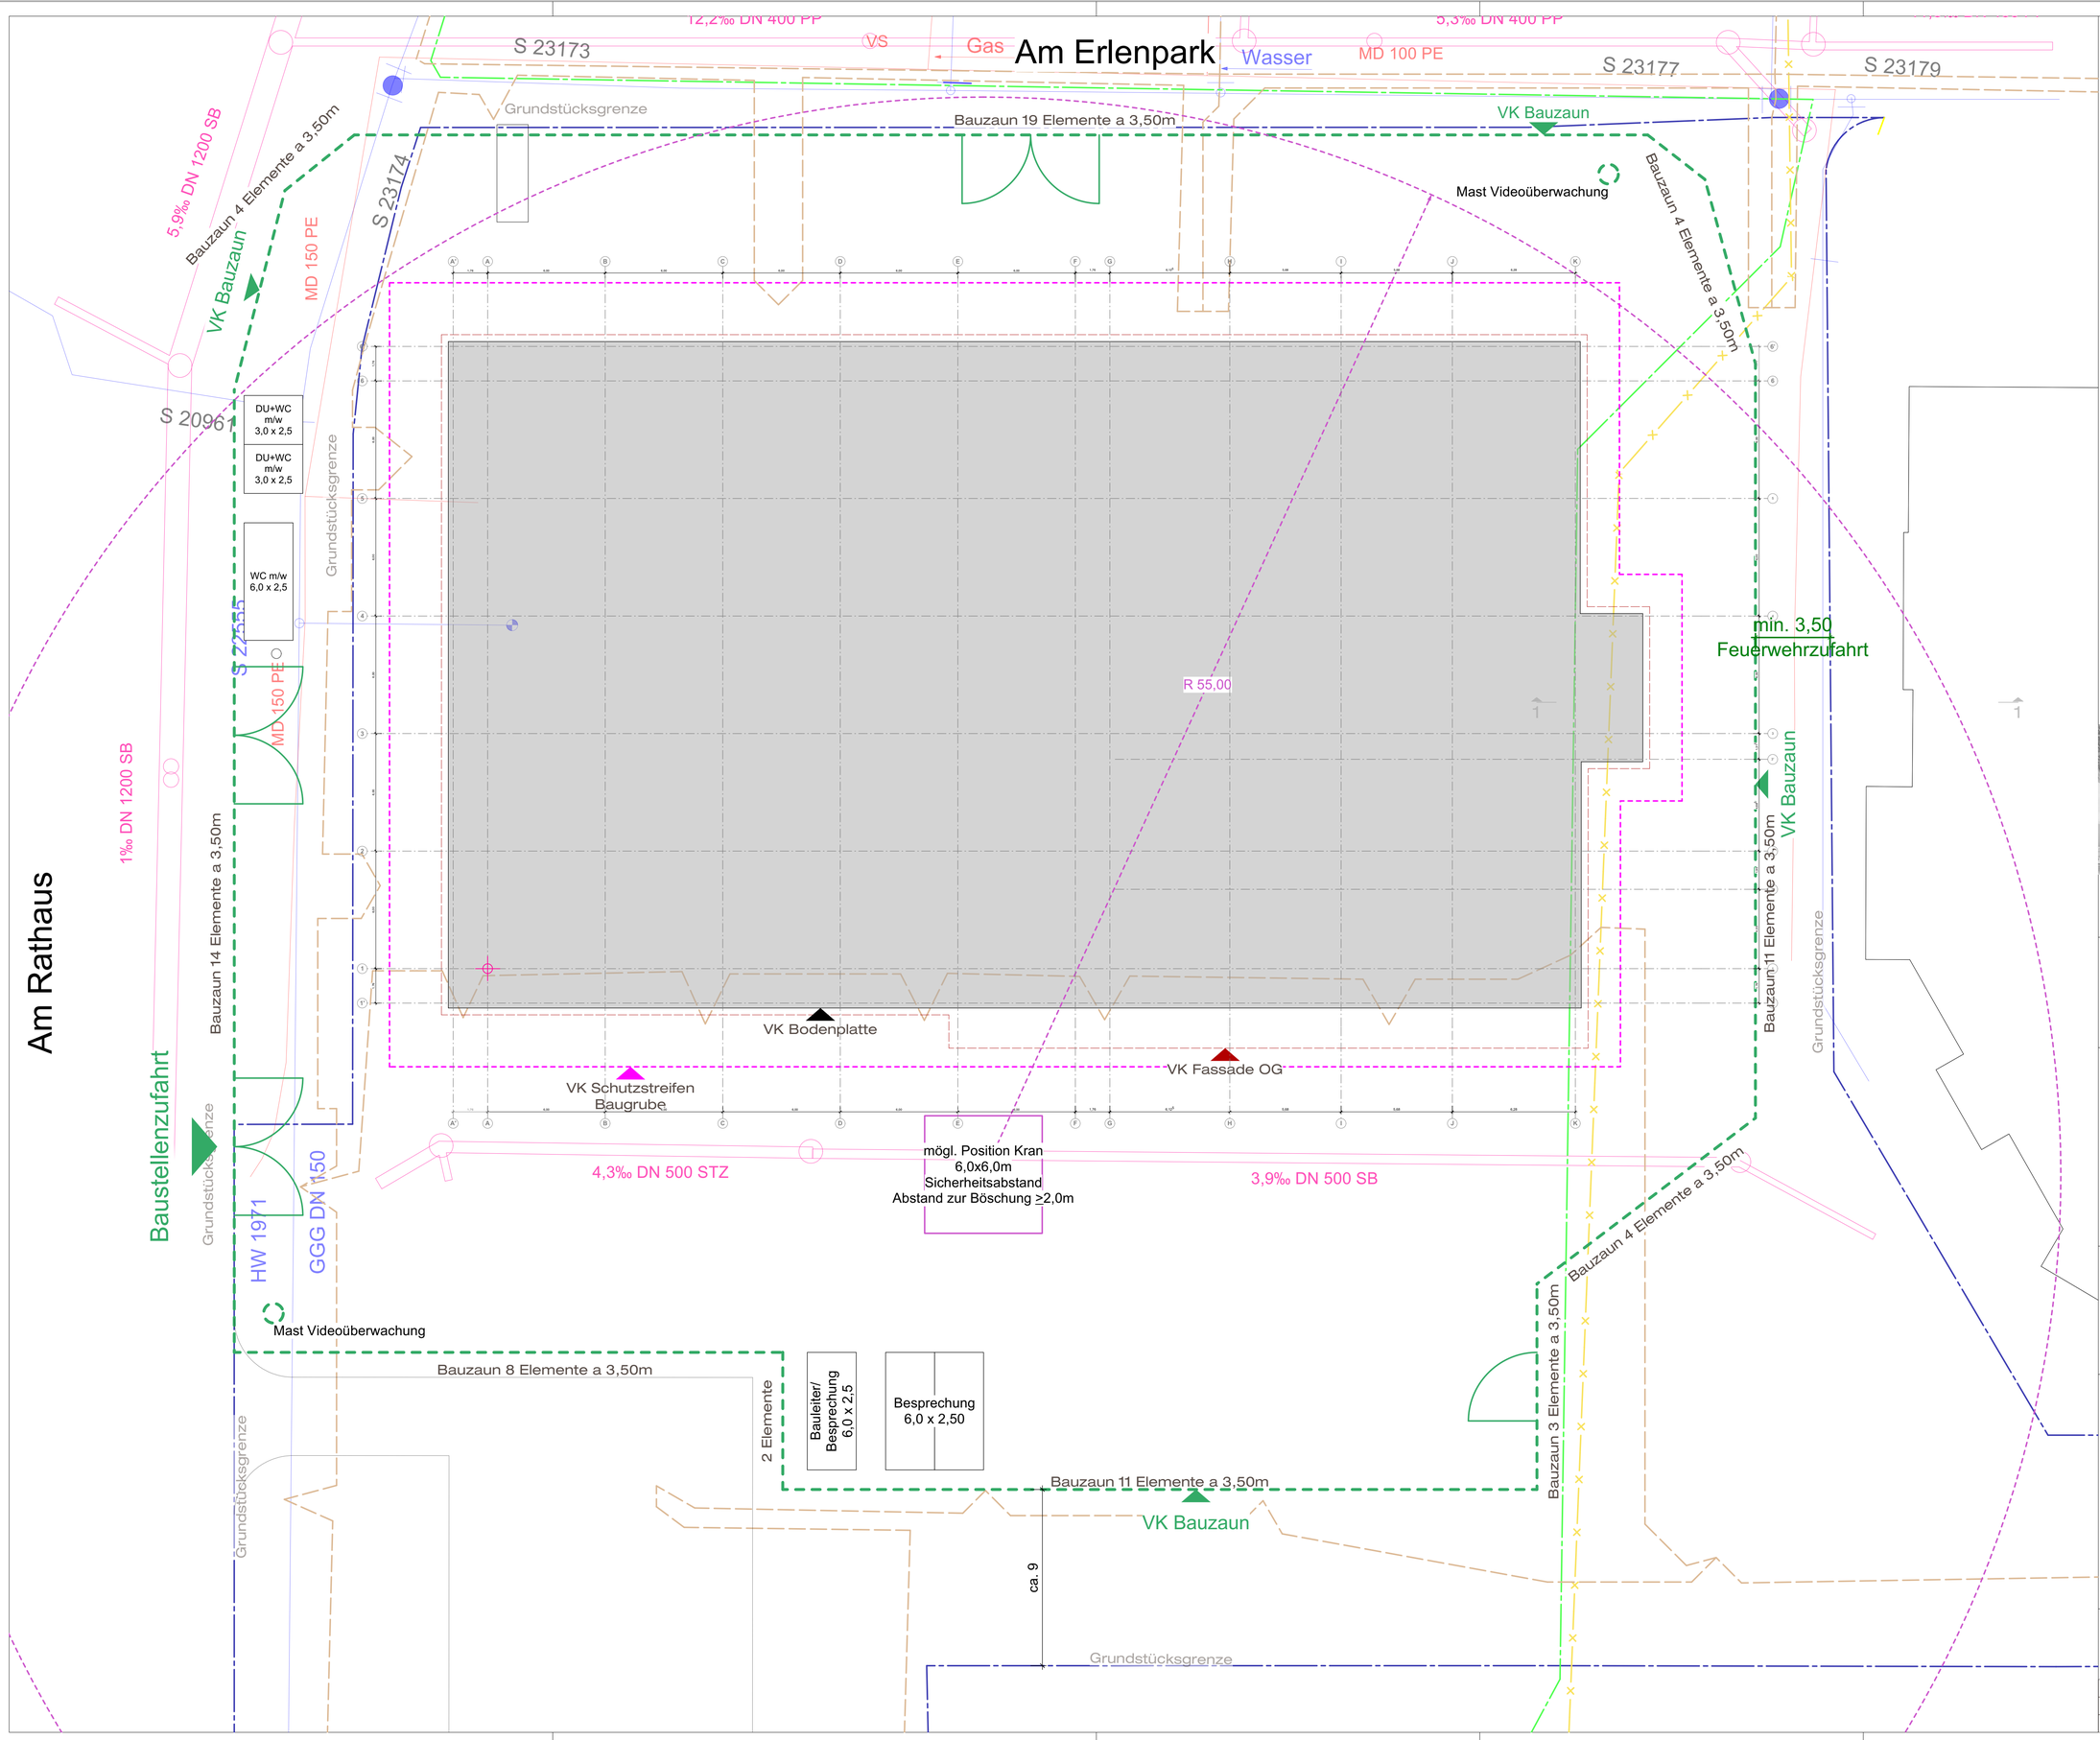

Bauantrag

Bauvorhaben

22-005 Kernsanierung und neuer Anbau
Rathaus Erlensee
Am Rathaus 3
63526 Erlensee

Bauherr

Stadtverwaltung Erlensee
vertr. durch Bgm. Hr. Erb
Zum Fliegerhorst 1229
63526 Erlensee
t 06183-9151-73
f 06183-9151-399

Planung

Plan

Konzept Baustelleneinrichtung

Gezeichnet	ev / ek	Datum	02.12.2025
Maßstab	Plannummer	Format	Index
1:150	22-005 -504	DIN A1	-