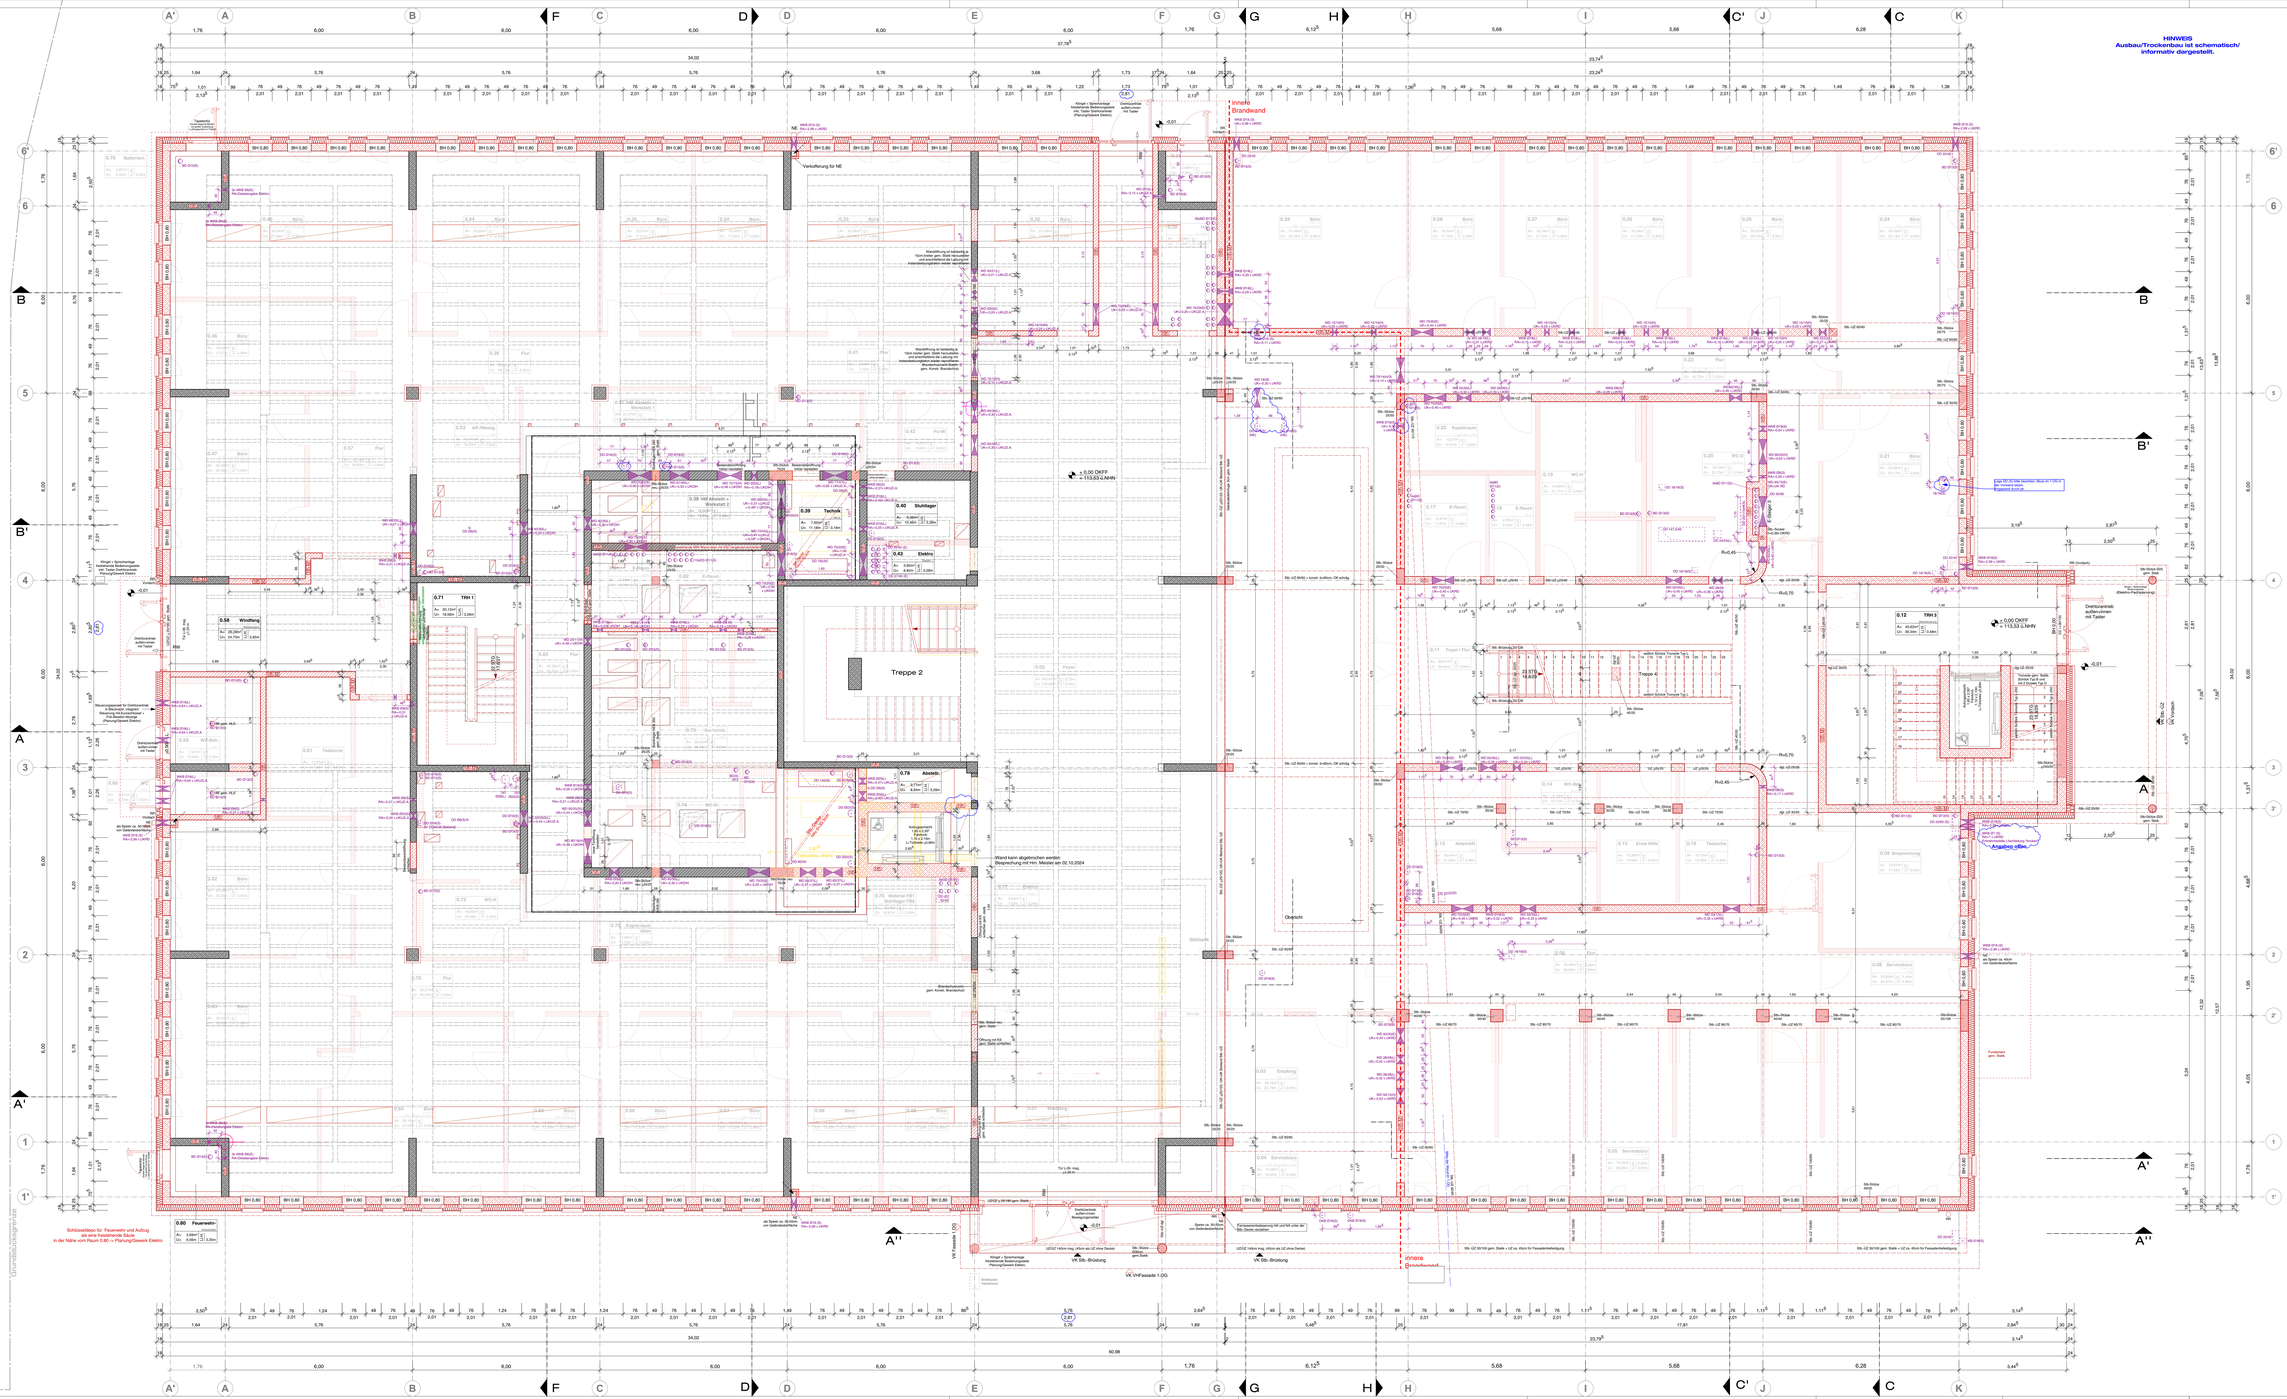
HINWEIS
Ausbau/Trockenbau ist schematisch/
informativ dargestellt.
Treppe 2
Treppe 4
Innere Brandwand
Innere Brandschutztür
Verkleidung für NE
Wand kann abgebrochen werden
Besprechung mit Hrn. Meister am 02.10.2024
Angabe oben offen
Schlüsselkasten für Feuerwehr und Aufzug
als eine freistehende Säule
in der Nähe vom Raum 0.80 = Planung/Sewerk Elektro
VK Fassade 1.OG
VK Stb.-Brüstung
Einlaßgurt (Achse 1/A)
Hinweise
Die Maße sind vor Baubeginn örtlich und rechnerisch zu prüfen. Evtl. Unstimmigkeiten sind vor Ausführung mit der Bauleitung abzustimmen.
Alle tragenden und konstruktiven Bauteile müssen nach geprüfter statischer Berechnung hergestellt werden.
Legende
Beton, Bestand
Beton, Neubau
Mauerwerk, Bestand
Mauerwerk, Neubau
Wärmedämmung, Bestand
Wärmedämmung, Neubau
Trockenbau, Bestand
Trockenbau, Neubau
Untersicht/ Verdeckt, Bestand
Untersicht/ Verdeckt, Neubau
Abbruch
Landschaftsplanung HKL (schematische Darstellung)
Brandschutzanforderungen Wände
nur in Verbindung mit aktuellem Brandschutzkonzept gültig!
F90 hochfeuerhemmend (bisherige F60 EI 60 A2-f-1.20; nicht bisherigen EI 90)
F30 hochfeuerhemmend, nichtbrennbar, widerstandsfähig gegen zusätzliche mechanische Beanspruchung (F60 EI 60 A2-f-1.20)
F30 feuerbeständig, nichtbrennbar, widerstandsfähig gegen zusätzliche mechanische Beanspruchung (F60 EI 60 A2-f-1.20)
Türen
T-D-01 (Bsp.) Torposition/Türnummer
FSA CTS mit Feststellanlage (Rauchmelder)
FSA/A CTS mit Feststellanlage und Rauchmelder(n), elektrisch Anschluss
FLA CTS mit einer Freilauf und Rauchmelder(n), elektrischer Anschluss
RS Rauchschutztür
NA/W Notausgangsverschluss nach DIN EN 179
Tür-Abschlussanforderungen: HBO 2018 (DIN EN 16034)
DS dichtschließende Tür, HBO §30(4)
T30-rs feuerhemmend, rauchdicht, selbstschließend (EI$_2$ 30-S$_{200}$-C)
hh. hochfeuerhemmend, rauchdicht (EI$_2$ 60-S$_{200}$-C)
T0-rs feuerbeständig, rauchdicht, selbstschließend (EI$_2$ 90-S$_{200}$-C)
Abkürzungen
Tür- und Brüstungshöhen sowie Wandaussparungen und -schlitze in Beton, Mauerwerk oder Trockenbauwänden beziehen sich auf OKFF.
OKFF Oberkante Fertigfußboden
OKRD Oberkante Rohdeckenoberkante
BE Bodenentwurf
RR Regenrohr
DD Dachdeckung
DD Deckendurchbruch
BD Bodendurchbruch
WD Wanddurchbruch
RO Rollladenkasten
LL Lichtes Durchgangsmaß
LH Lichte Raumhöhe
EV Elektroverteiler
GA Gasanschlussraum
GH Gashausanschluss
FT Fertigtür
HA Hauptanschlussraum
HK Heizkörper
UZ Unterzug
SZ Stützenzage
VK Vorsatzschale
WD Wanddämmung(mß)
Angaben zu Raumbelägen
Bodenbeläge
B1 Fliesenverzug
B2 Kautschuk
B3 Bodenbeschichtung
B4 Parkett
Deckenbekl.
D1 Blechfeld-Kühl-Decke
D2 Akustikdecke
D3 Abh. Gk-Platte
D4 Abh. Rasterdecke
D5 OH-Verkleidung
D6 Beton, Putz+Anstrich
D7 Beton, Sichtbeton
D8 Beton, roh
Innenwandbekl.
W1 Innenputz+Anstrich
W2 Anstrich (Trockenbau)
W3 Fliesen
W4 Holzverkleidung
W5 Beton/MW gestrichen
W6 Beton roh
Projekt-Null: ± 0,00=113,53 G.NHN
AUSFÜHRUNGSPLANUNG
Änderungen
Gez. Datum Index
WBS01 öffnen wzeg. eingf. rund. Lage
Steiger b. Öffnungsmße. WD Zusatz
Fensterbankhöhen Fensterlänge Eingänge.
Tor zw.Foyer/Servicebereich
Hinweis! Achsu Lage DD Gr NA-W
Achsu Lage Stb.-Stützen Gr NA-W, Gr NA-mß
Fuge zw. Alt-Neubau Erm.-Stell Sorc
Aufzugs- Öffnungsmße
ab Sparte vo. 30-90cm von Gebäudeecke/Wne
Bauvorhaben
22-005 Kernsanierung und neuer Anbau
Rathaus Erkensee
Am Rathaus 3
63638 Erkensee
Bauherr
Stadtverwaltung Erkensee
vertr. durch Bgm. Hr. Eib
Zum Flieger/horst 1229
63638 Erkensee
t 06183-9151-73
f 06183-9151-399
Planung
Plan
Grundriss EG_Rohbau
Gezeichnet
Datum
Maßstab
Plannummer
Format
Index
1:50
22-005-510-R
1650x900
a