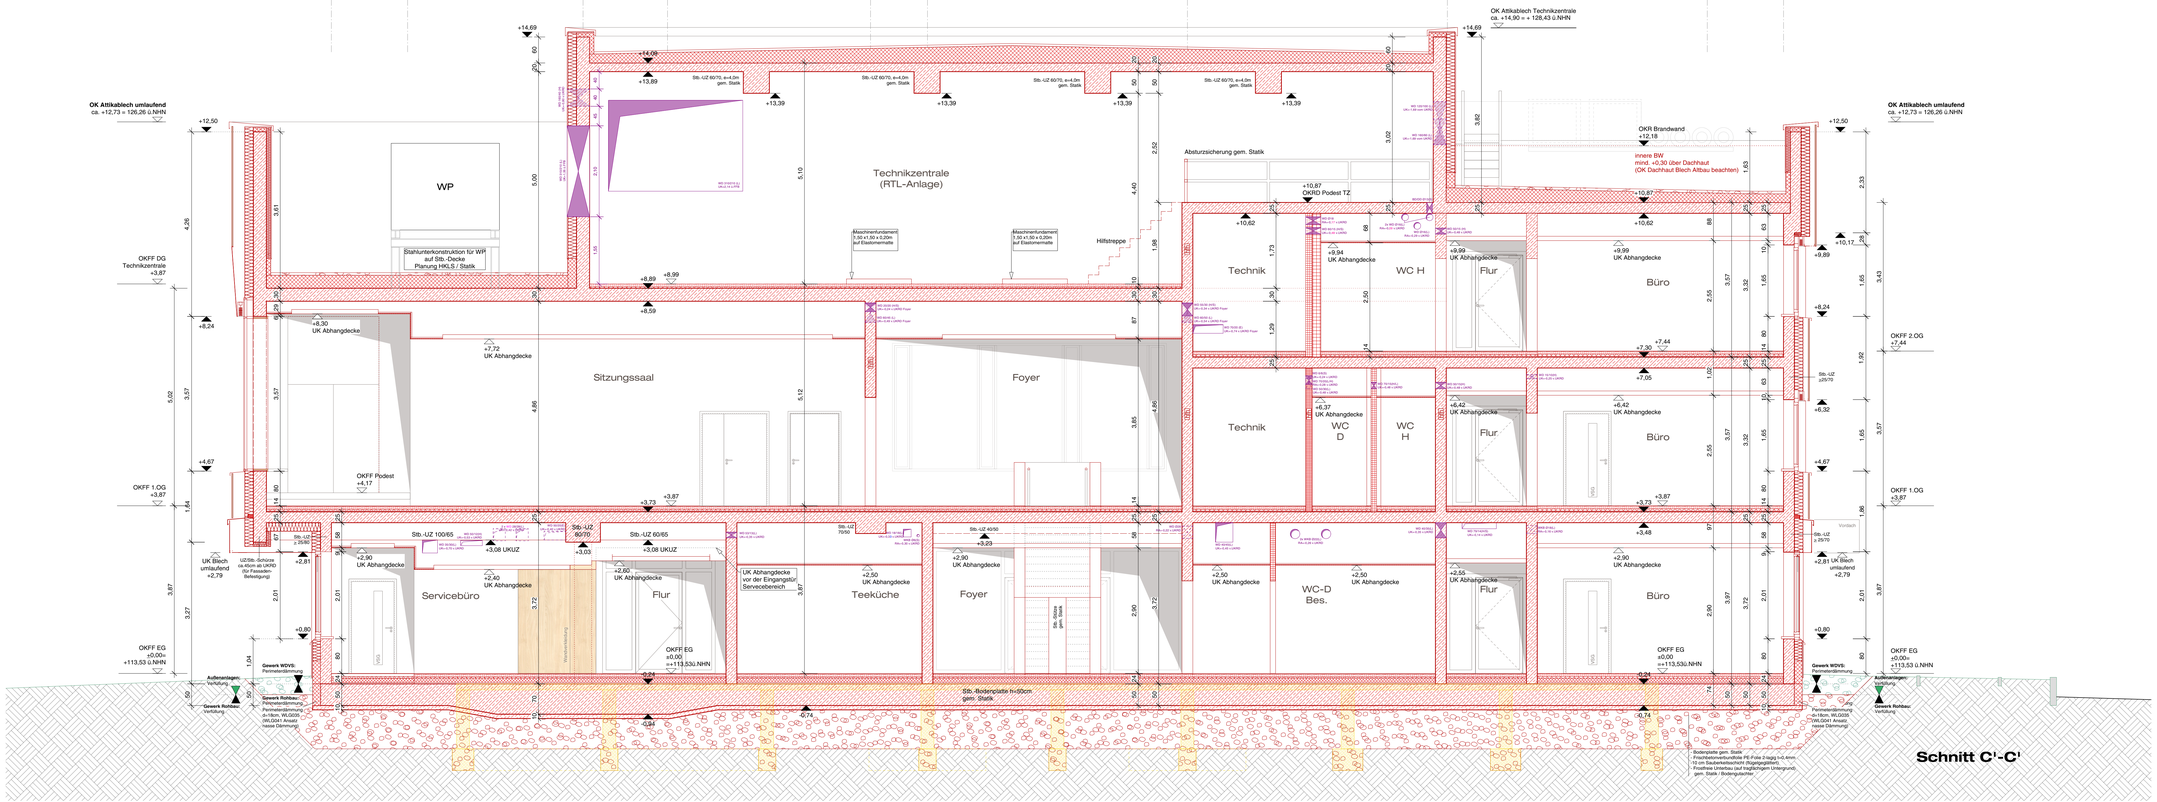

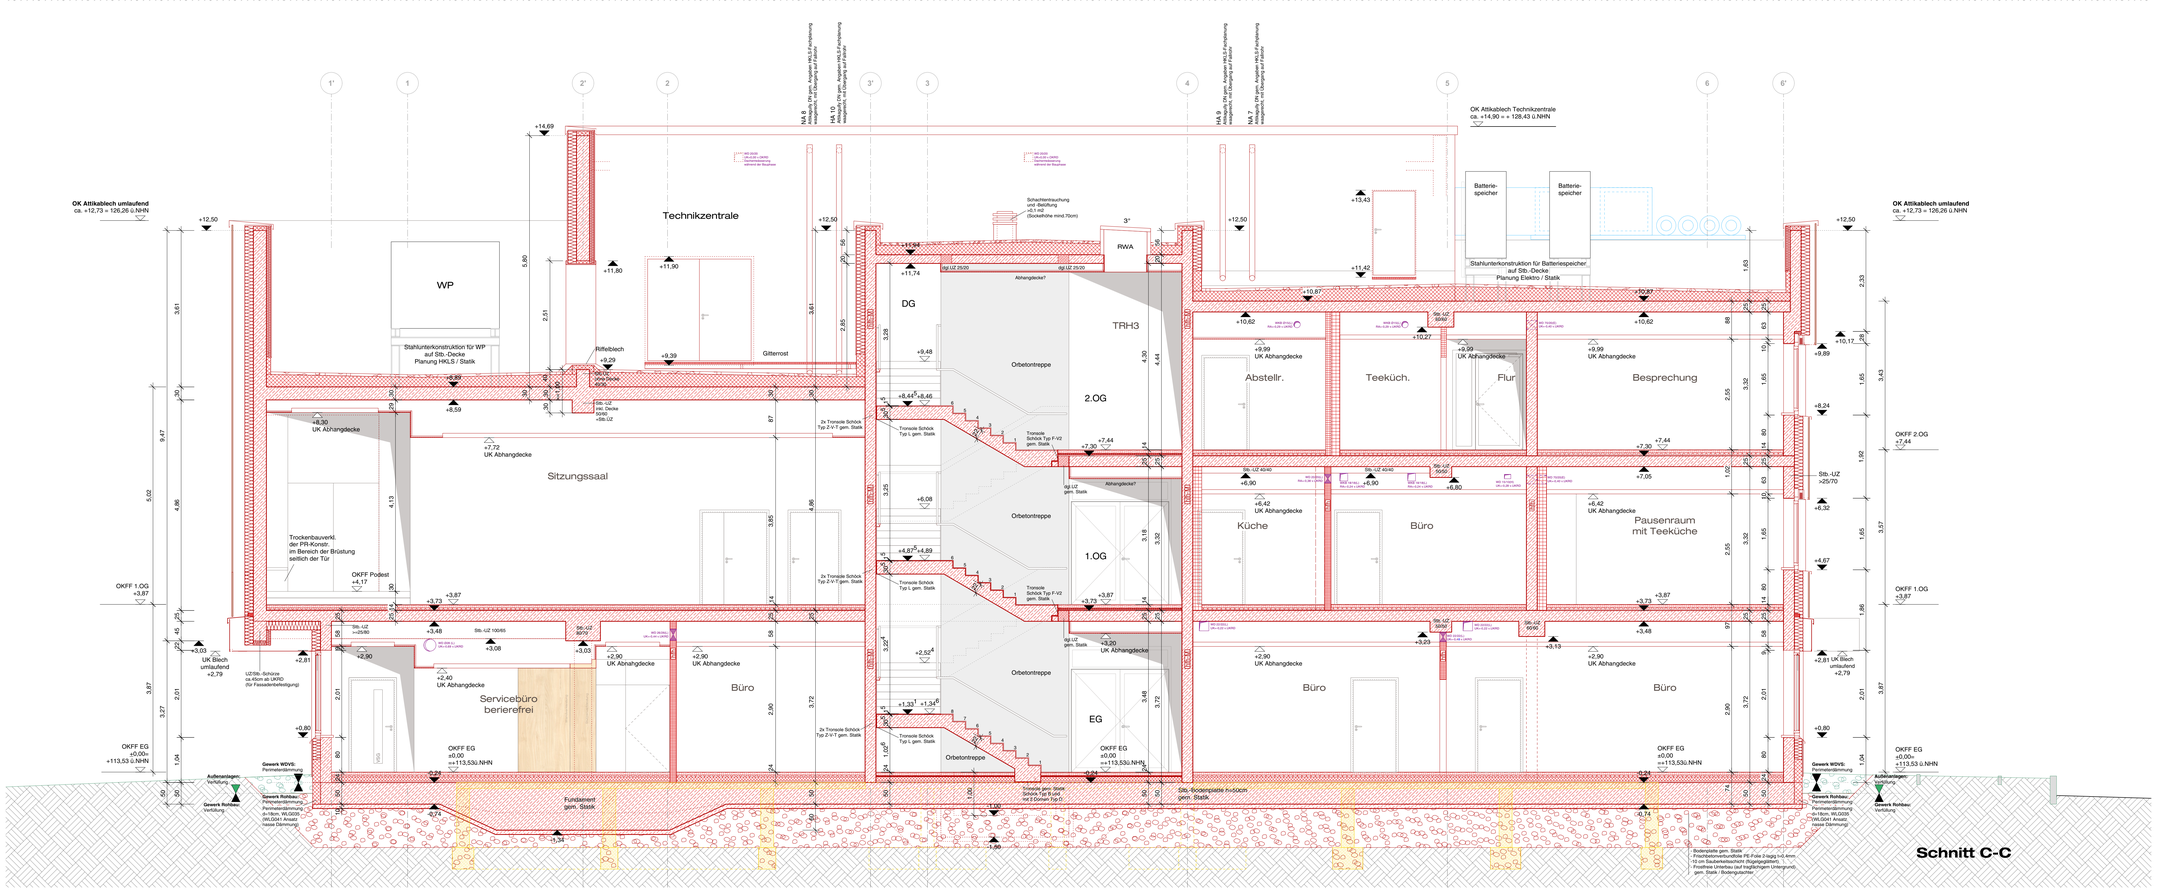

Hinweise

Alle Maße sind vor Baubeginn örtlich und rechnerisch zu prüfen. Evtl. Unstimmigkeiten sind vor Ausführung mit der Bauleitung abzustimmen.

Alle tragenden und konstruktiven Bauteile müssen nach geprüfter statischer Berechnung hergestellt werden.

Legende

- Beton, Bestand
- Mauerwerk, Bestand
- Wärmedämmung, Bestand
- Trockenbau, Bestand
- Untersicht/ Verdeckt, Bestand
- Beton, Neubau
- Mauerwerk, Neubau
- Wärmedämmung, Neubau
- Trockenbau, Neubau
- Untersicht/ Verdeckt, Neubau
- Abbruch
- Landschaftplanung HKL (schematische Darstellung)

Brandschutzanforderungen Wände
nur in Verbindung mit aktuellem Brandschutzkonzept gültig!

- hochfeuerhemmend (hegend: REI 60 A2-s1,d0; nicht hegend: EI 60)
- hochfeuerhemmend, nichtbrennbar, widerstandsfähig gegen zusätzliche mechanische Beanspruchung (REI 60-M A2-s1,d0)
- feuerbeständig, nichtbrennbar, widerstandsfähig gegen zusätzliche mechanische Beanspruchung (REI 90-M A2-s1,d0)

Türen

T 2.0-1 (Bsp.) Türposition/Türnummer
CS Obentürschließer (mit Gleitschiene)
FSAs OTS mit Feststellanlage und Rauchmelder(n), elektrisch, Anschluss
FLe OTS mit elekt. Freilauf und Rauchmelder(n), elektrischer Anschluss
n.a. nicht abschließbar
NAVsl Notausgangsverschluss nach DIN EN 179

Tür-/Abschlussanforderungen: HBO 2018 (DIN EN 16034)

DS dichtschließende Tür, HBO §39(4)
DSS dicht- und selbstschließende Tür
fh-rs feuerhemmend, rauchdicht, selbstschließend (E_1 **30**-S_{200}-C)
hfh hochfeuerhemmend, rauchdicht (E_1 **60**-S_{200})
fb-rs feuerbeständig, rauchdicht, selbstschließend (E_1 **90**-S_{200}-C)

Abkürzungen

Tür- und Bristungshöhen sowie Wanddurchbrüche und -schlitze in Beton-, Mauerwerk- oder Trockenbauwänden beziehen sich auf OKFF.

OKFF	Oberkante Fertigfußboden	EV	Elektroverteiler
OKR	Oberkante Rohdecke	WH	Wasserhausanschluss
BR	Bodenniveau	GH	Gashausanschluss
RR	Regenrohr	FT	Fertigteil
BH	Bristungshöhe	VWI	Vorwandinstallation
DD	Deckendurchbruch	HK	Heizkörper
BD	Bodendurchbruch	LZ	Unterzug
WD	Wanddurchbruch	AK	Aussenkante
RD	Rolladenkasten	VK	Vorderkante
LL	Lichtes Durchgangsmaß	WO	Wanddöffnungsmaß
LLH	Lichte Raumhöhe		

Angaben zu Raumbelägen

Bodenbeläge
- B1 Feinsteinzeug
- B2 Kautschuk
- B3 Epoxidharzbeschichtung
- B4 Parkett

Deckenbekl.
- D1 Blech/Heiz-Kühl-Decke (Planung/Gewerk HKLS)
- D2 Abh. GK-Platte
- D3 Abh. Rasterdecke
- D4 GK-Verkleidung
- D5 Beton, Putz+Anstrich
- D6 Beton, gestrichen
- D7 Beton, roh

Innenwandbekl.
- W1 Innenputz+Anstrich
- W2 Anstrich (Trockenbau)
- W3 Fliese
- W4 Holzverkleidung
- W5 Beton/MW gestrichen
- W6 Beton roh

Projekt-Null: ± 0,00=113,53 ü.NHN

AUSFÜHRUNGSPLANUNG

Änderungen	Gez.	Datum	Index
- Angaben zur Perimeterdämmung, Gründung ergänzt - TRH3: Angaben zu Tronsoler, Podestaufbau		02.12.25	a

Bauvorhaben

22-005 Kernsanierung und neuer Anbau
Rathaus Erlensee
Am Rathaus 3
63526 Erlensee

Bauherr

Stadtverwaltung Erlensee
vertr. durch Bgm. Hr. Erb
Zum Fliegerhorst 1229
63526 Erlensee
t 06183-9151-73
f 06183-9151-399

Planung

Plan

Schnitte C-C und C'-C'

Gezeichnet		Datum 24.09.2025	
Maßstab	Plannummer	Format	Index
1:50	22-005-522	DIN A0	a