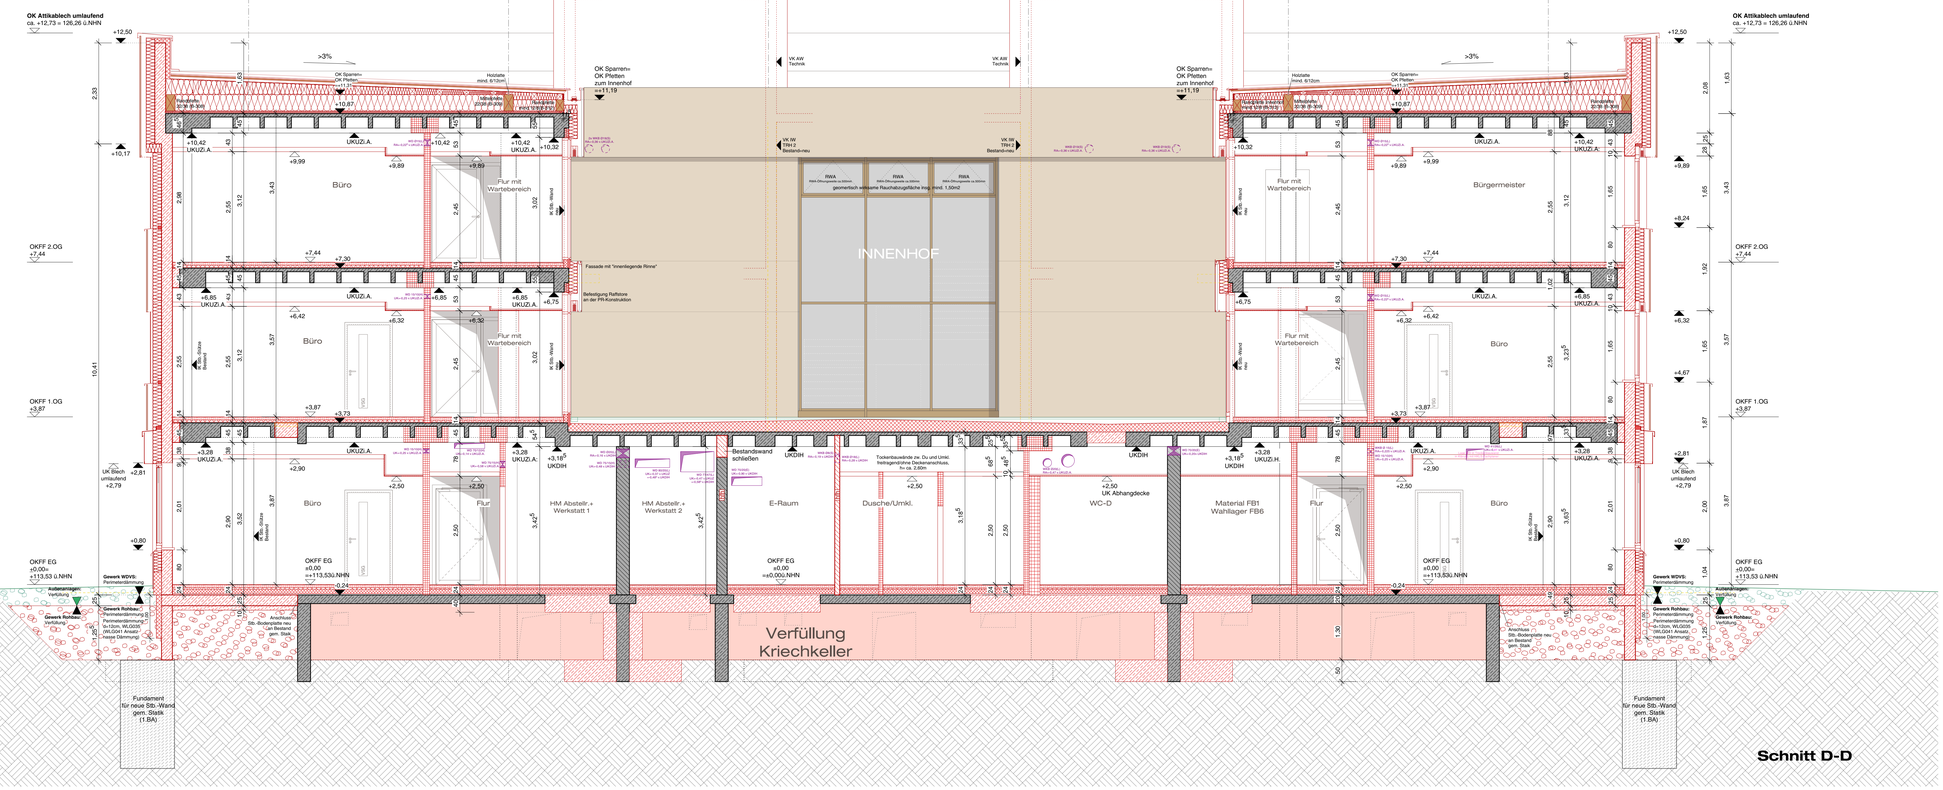

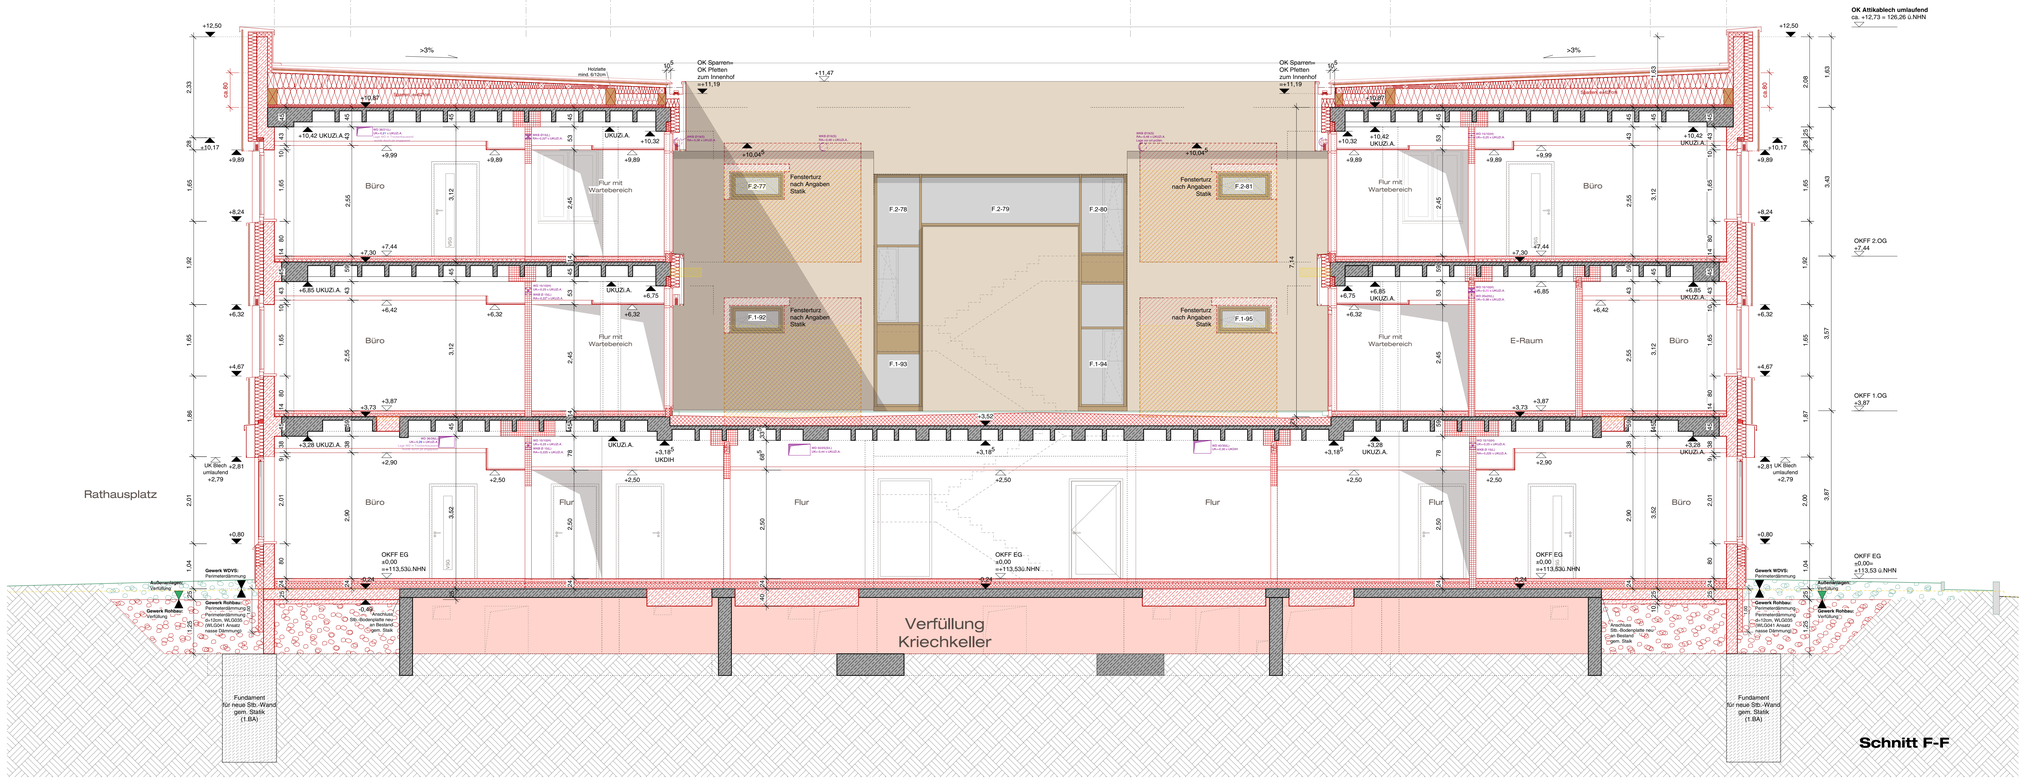

Hinweise

Alle Maße sind vor Baubeginn örtlich und rechnerisch zu prüfen. Evtl. Unstimmigkeiten sind vor Ausführung mit der Bauleitung abzustimmen.

Alle tragenden und konstruktiven Bauteile müssen nach geprüfter statischer Berechnung hergestellt werden.

Legende

- Beton, Bestand
- Mauerwerk, Bestand
- Wärmedämmung, Bestand
- Trockenbau, Bestand
- Untersicht/ Verdeckt, Bestand
- Beton, Neubau
- Mauerwerk, Neubau
- Wärmedämmung, Neubau
- Trockenbau, Neubau
- Untersicht/ Verdeckt, Neubau
- Abbruch
- Landschaftplanung HKL (schematische Darstellung)

Brandschutzanforderungen Wände
nur in Verbindung mit aktuellem Brandschutzkonzept gültig!

- EI60 hochfeuerhemmend (fragend: REI 60 A2-s1,d0; nicht fragend: EI 60)
- EI60-M hochfeuerhemmend, nichtbrennbar, widerstandfähig gegen zusätzliche mechanische Beanspruchung (REI 60-M A2-s1,d0)
- Rs-90 feuerbeständig, nichtbrennbar, widerstandfähig gegen zusätzliche mechanische Beanspruchung (REI 90-M A2-s1,d0)

Türen

T,D,FI (Bsp.) Türposition/Türnummer
CTS Obentürschließer (mit Gleitschiene)
FSAs OTS mit Feststellanlage und Rauchmelder(n), elektrisch. Anschluss
FLe OTS mit elektr.Freilauf und Rauchmelder(n), elektrischer Anschluss
n.a. nicht abschließbar
NAVsl Notausgangsverschluss nach DIN EN 179

Tür-/Abschlussanforderungen: HBO 2018 (DIN EN 16034)

- DS dichtschließende Tür, HBO §39(4)
- DSS dicht- und selbstschließende Tür
- fh-rs feuerhemmend, rauchdicht, selbstschließend (EI$_2$ **30**-S$_{200}$-C)
- hfh hochfeuerhemmend, rauchdicht (EI$_2$ **60**-S$_{200}$)
- fb-rs feuerbeständig, rauchdicht, selbstschließend (EI$_2$ **90**-S$_{200}$-C)

Abkürzungen

Tür- und Bildungshöhen sowie Wanddurchbrüche und -schlitze in Beton-, Mauerwerk- oder Trockenbauwänden beziehen sich auf OKFF.

OKFF	Oberkante Fertigfußboden	EV	Elektroverteiler
OKR	Oberkante Rohdecke	WH	Wasserhausanschluss
BR	Bodeneinlauf	GH	Gashausanschluss
RR	Regenrohr	FT	Fertigteil
BH	Brüstungshöhe	VWI	Vorwandinstallation
DD	Deckendurchbruch	HK	Heizkörper
BD	Bodendurchbruch	UZ	Unterzug
WD	Wanddurchbruch	AK	Außenkante
RD	Rolladenkasten	VK	Vorderkante
i.L.	Lichtes Durchgangsmaß	WÖ	Wandöffnungsmaß
LiH.	Lichte Raumhöhe		

Angaben zu Raumbelägen

Bodenbeläge

- B1 Feinsteinzeug
- B2 Kautschuk
- B3 Epoxidharzbeschichtung
- B4 Parkett

Deckenbekl.

- D1 Blech/Heiz-Kühl-Decke (Planung/Gewerk HKLS)
- D2 Abh. GK-Platte
- D3 Abh. Rasterdecke
- D4 GK-Verkleidung
- D5 Beton, Putz+Anstrich
- D6 Beton, gestrichen
- D7 Beton, roh

Innenwandbekl.

- W1 Innenputz+Anstrich
- W2 Anstrich (Trockenbau)
- W3 Fliese
- W4 Holzverkleidung
- W5 Beton/MW gestrichen
- W6 Beton roh

Projekt-Null: ± 0,00=113,53 ü.NHN

AUSFÜHRUNGSPLANUNG

Änderungen	Gez.	Datum	Index
- Angaben zur Perimeterdämmung, Gründung ergänzt	ev/ek	02.12.25	a

Bauvorhaben

22-005 Kernsanierung und neuer Anbau
Rathaus Erlensee
Am Rathaus 3
63526 Erlensee

Bauherr

Stadtverwaltung Erlensee
vertr. durch Bgm. Hr. Erb
Zum Fliegerhorst 1229
63526 Erlensee
t 06183-9151-73
f 06183-9151-399

Planung

Plan

Schnitte F-F und D-D

Gezeichnet	Datum 24.09.2025		
Maßstab	Plannummer	Format	Index
1:50	22-005-521	DIN A0	a