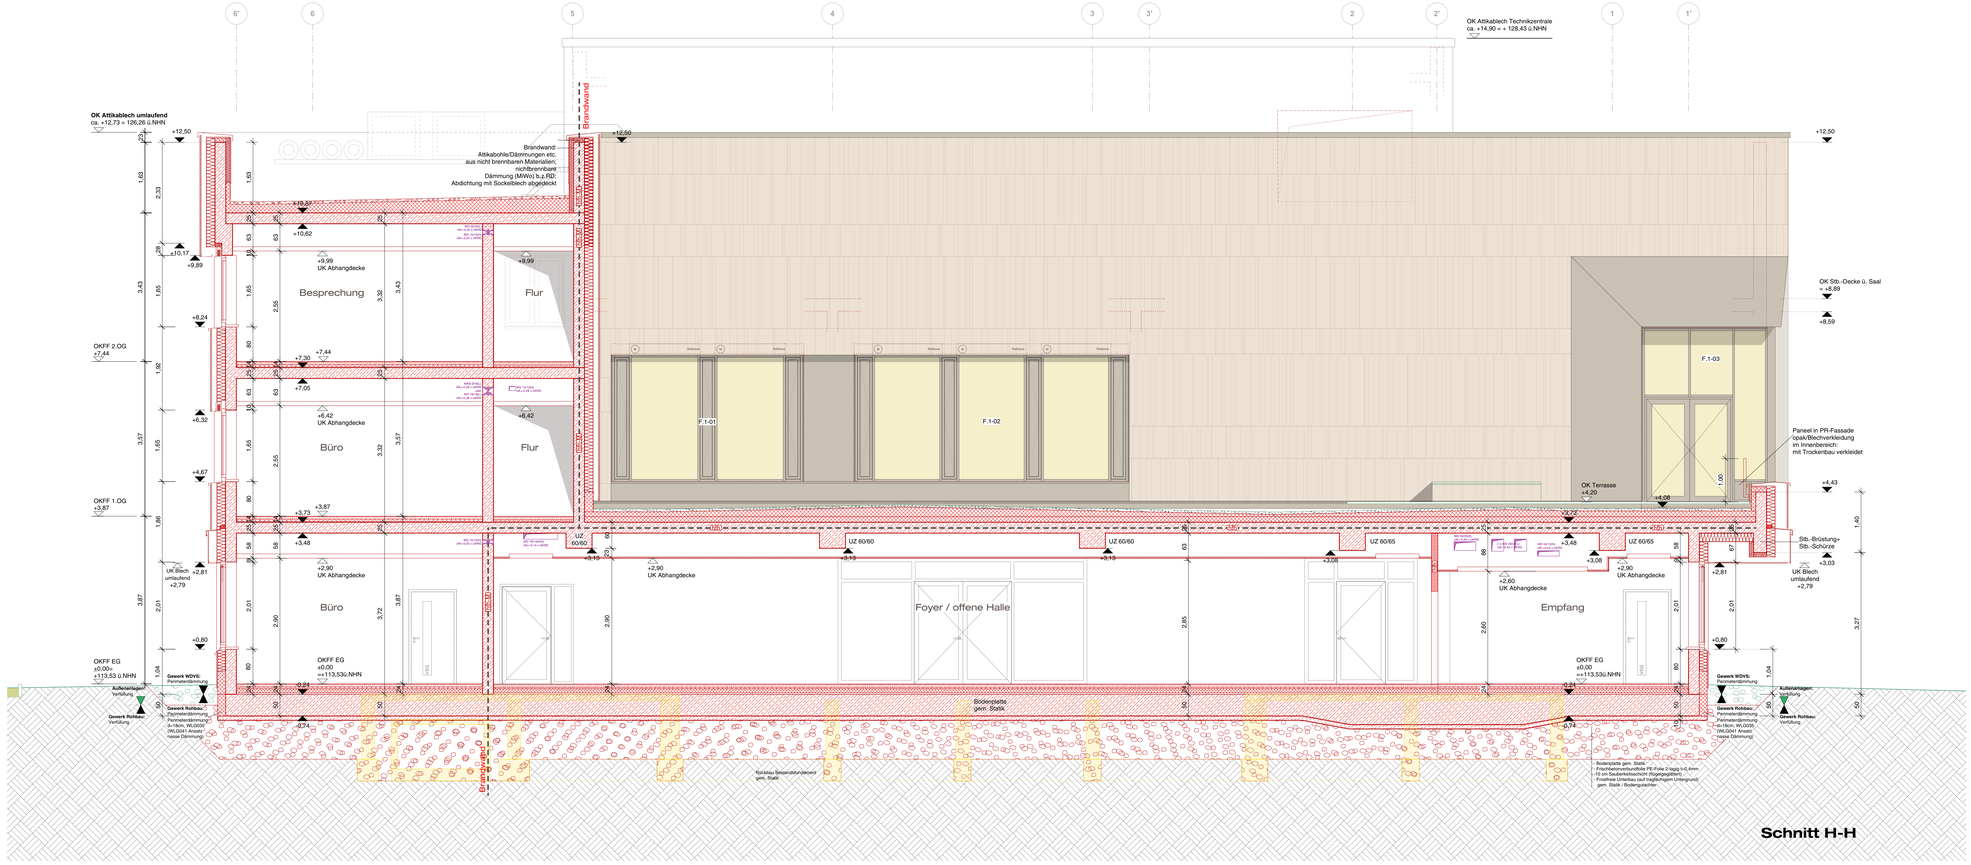

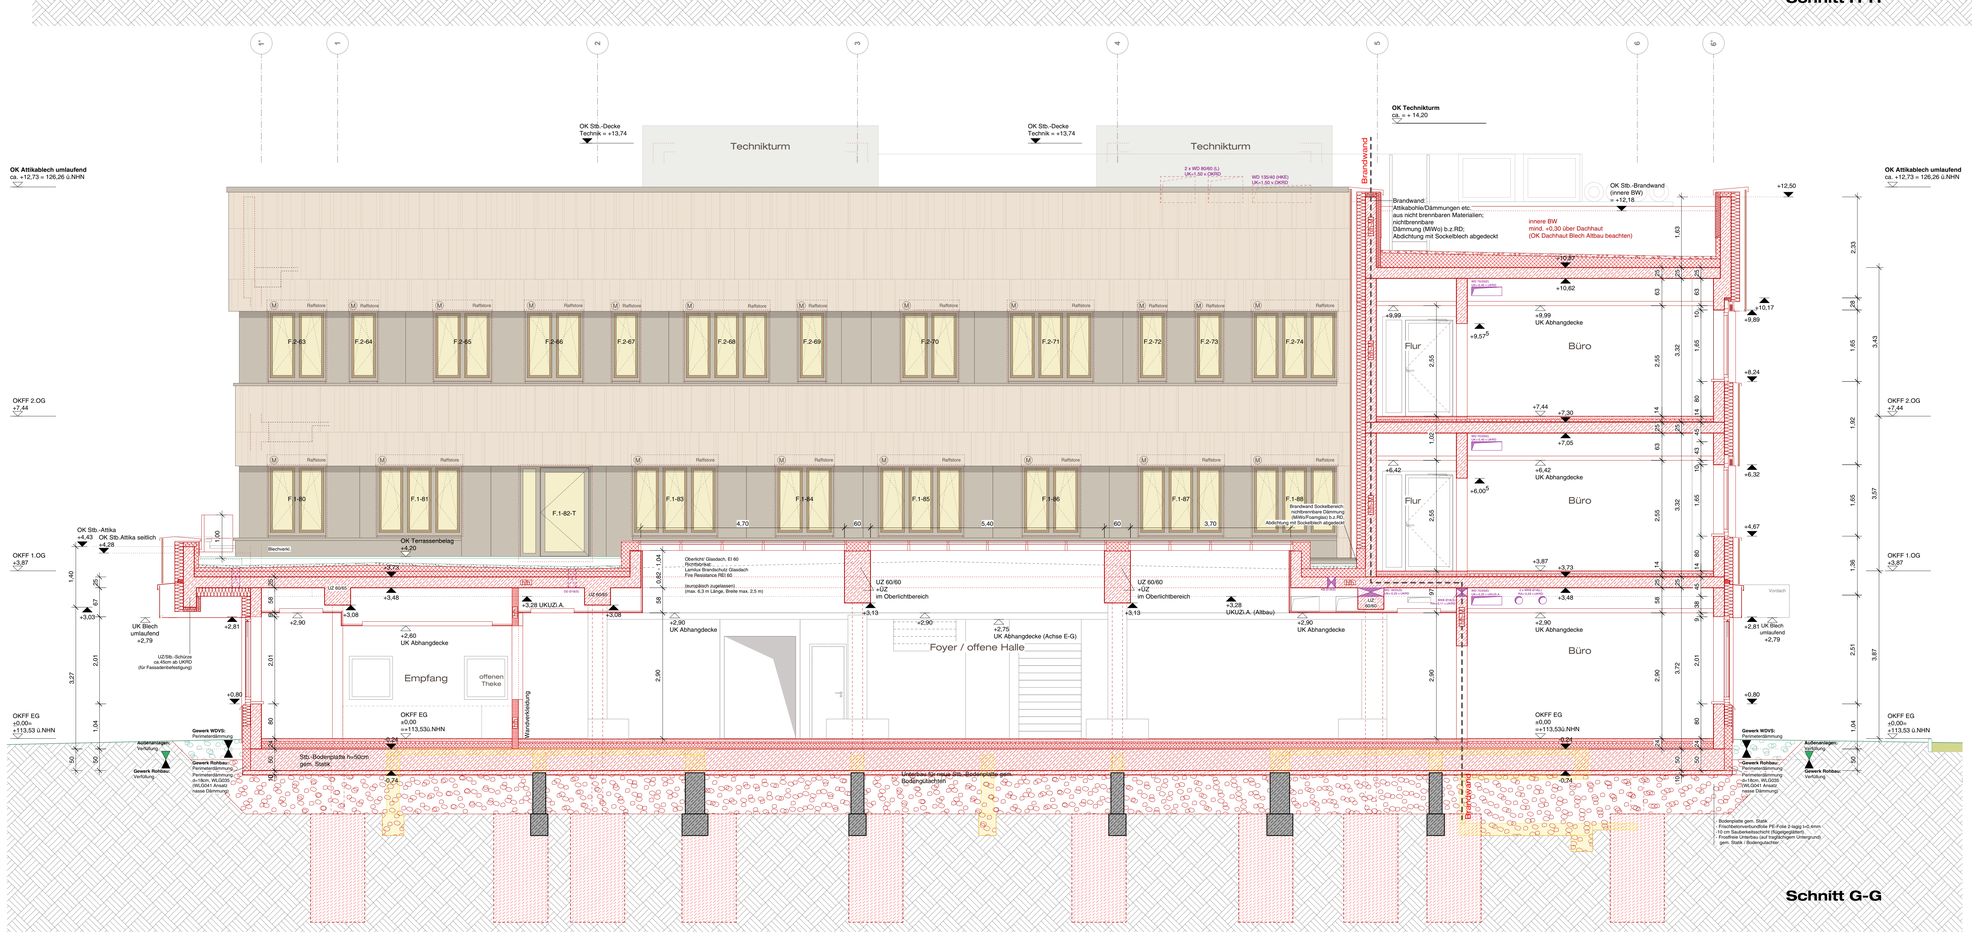

Hinweise
Alle Maße sind vor Baubeginn örtlich und rechnerisch zu prüfen. Evtl. Unstimmigkeiten sind vor Ausführung mit der Bauleitung abzustimmen.

Alle tragenden und konstruktiven Bauteile müssen nach geprüfter statischer Berechnung hergestellt werden.

Legende

Beton, Bestand	Beton, Neubau
Mauerwerk, Bestand	Mauerwerk, Neubau
Wärmedämmung, Bestand	Wärmedämmung, Neubau
Trockenbau, Bestand	Trockenbau, Neubau
Untersicht/ Verdeckt, Bestand	Untersicht/ Verdeckt, Neubau
Abbruch	
Landschaftplanung HKL (schematische Darstellung)	

Brandschutzanforderungen Wände
nur in Verbindung mit aktuellem Brandschutzkonzept gültig!

EI60	hochfeuerhemmend (fragend: REI 60 A2-s1,d0; nicht fragend: EI 60)
EI60-M	hochfeuerhemmend, nichtbrennbar, widerstandsfähig gegen zusätzliche mechanische Beanspruchung (REI 60-M A2-s1,d0)
EI90-M	feuerbeständig, nichtbrennbar, widerstandsfähig gegen zusätzliche mechanische Beanspruchung (REI 90-M A2-s1,d0)

Türen

T.0-01	(Bsp.) Türposition/Türnummer
CCS	Obentürschließer (mit Gleitschiene)
FSAs	OTS mit Feststellanlage und Rauchmelder(n), elektrisch. Anschluss
FLe	OTS mit elektr.Freilauf und Rauchmelder(n), elektrischer Anschluss
n.a.	nicht abschließ/bar
NAVsl	Notausgangsverschluss nach DIN EN 179

Tür-/Abschlussanforderungen: HBO 2018 (DIN EN 16034)

DS	dichtschließende Tür, HBO §39(4)
DSS	dicht- und selbstschließende Tür
fh-rs	feuerhemmend, rauchdicht, selbstschließend (E_I **30**-S_{200}C)
hfh	hochfeuerhemmend, rauchdicht (E_I **60**-S_{200})
fb-rs	feuerbeständig, rauchdicht, selbstschließend (E_I **90**-S_{200}C)

Abkürzungen
Tür- und Brüstungshöhen sowie Wanddurchbrüche und -schlitze in Beton-, Mauerwerk- oder Trockenbauwänden beziehen sich auf OKFF.

OKFF	Oberkante Fertigfußboden	EV	Elektroverteiler
OKR	Oberkante Rohdecke	WH	Wasserhausanschluss
BR	Bodeneinlauf	GH	Gashausanschluss
RR	Regenrohr	FT	Fertigteil
BH	Brüstungshöhe	VWI	Vorwandinstallation
DD	Deckendurchbruch	HK	Heizkörper
BD	Bodendurchbruch	UZ	Unterzug
WD	Wanddurchbruch	AK	Außenkante
RO	Rolladenkasten	VK	Vorderkante
l.L.	Lichtes Durchgangsmaß	WÖ	Wandöffnungsmaß
l.LH.	Lichte Raumhöhe		

Angaben zu Raumbelägen

Bodenbeläge

B1	Feinsteinzeug
B2	Kautschuk
B3	Epoxidharzbeschichtung
B4	Parkett

Innenwandbekl.

W1	Innenputz+Anstrich
W2	Anstrich (Trockenbau)
W3	Fliese
W4	Holzverkleidung
W5	Beton/MW gestrichen
W6	Beton roh

Deckenbekl.

D1	Blech/Heiz-Kühl-Decke (Planung/Gewerk HKLS)
D2	Abh. GK-Platte
D3	Abh. Rasterdecke
D4	GK-Verkleidung
D5	Beton, Putz+Anstrich
D6	Beton, gestrichen
D7	Beton, roh

Projekt-Null: ± 0,00=113,53 ü.NHN

AUSFÜHRUNGSPLANUNG

Änderungen	Gez.	Datum	Index

Bauvorhaben
22-005 Kernsanierung und neuer Anbau
Rathaus Erlensee
Am Rathaus 3
63526 Erlensee

Bauherr
Stadtverwaltung Erlensee
vertr. durch Bgm. Hr. Erb
Zum Fliegerhorst 1229
63526 Erlensee
t 06183-9151-73
f 06183-9151-399

Planung

Plan
Ansichten/Schnitte G-G, H-H

Gezeichnet	Datum 02.12.2025		
Maßstab	Plannummer	Format	Index
1:50	22-005-530	DIN A0	-