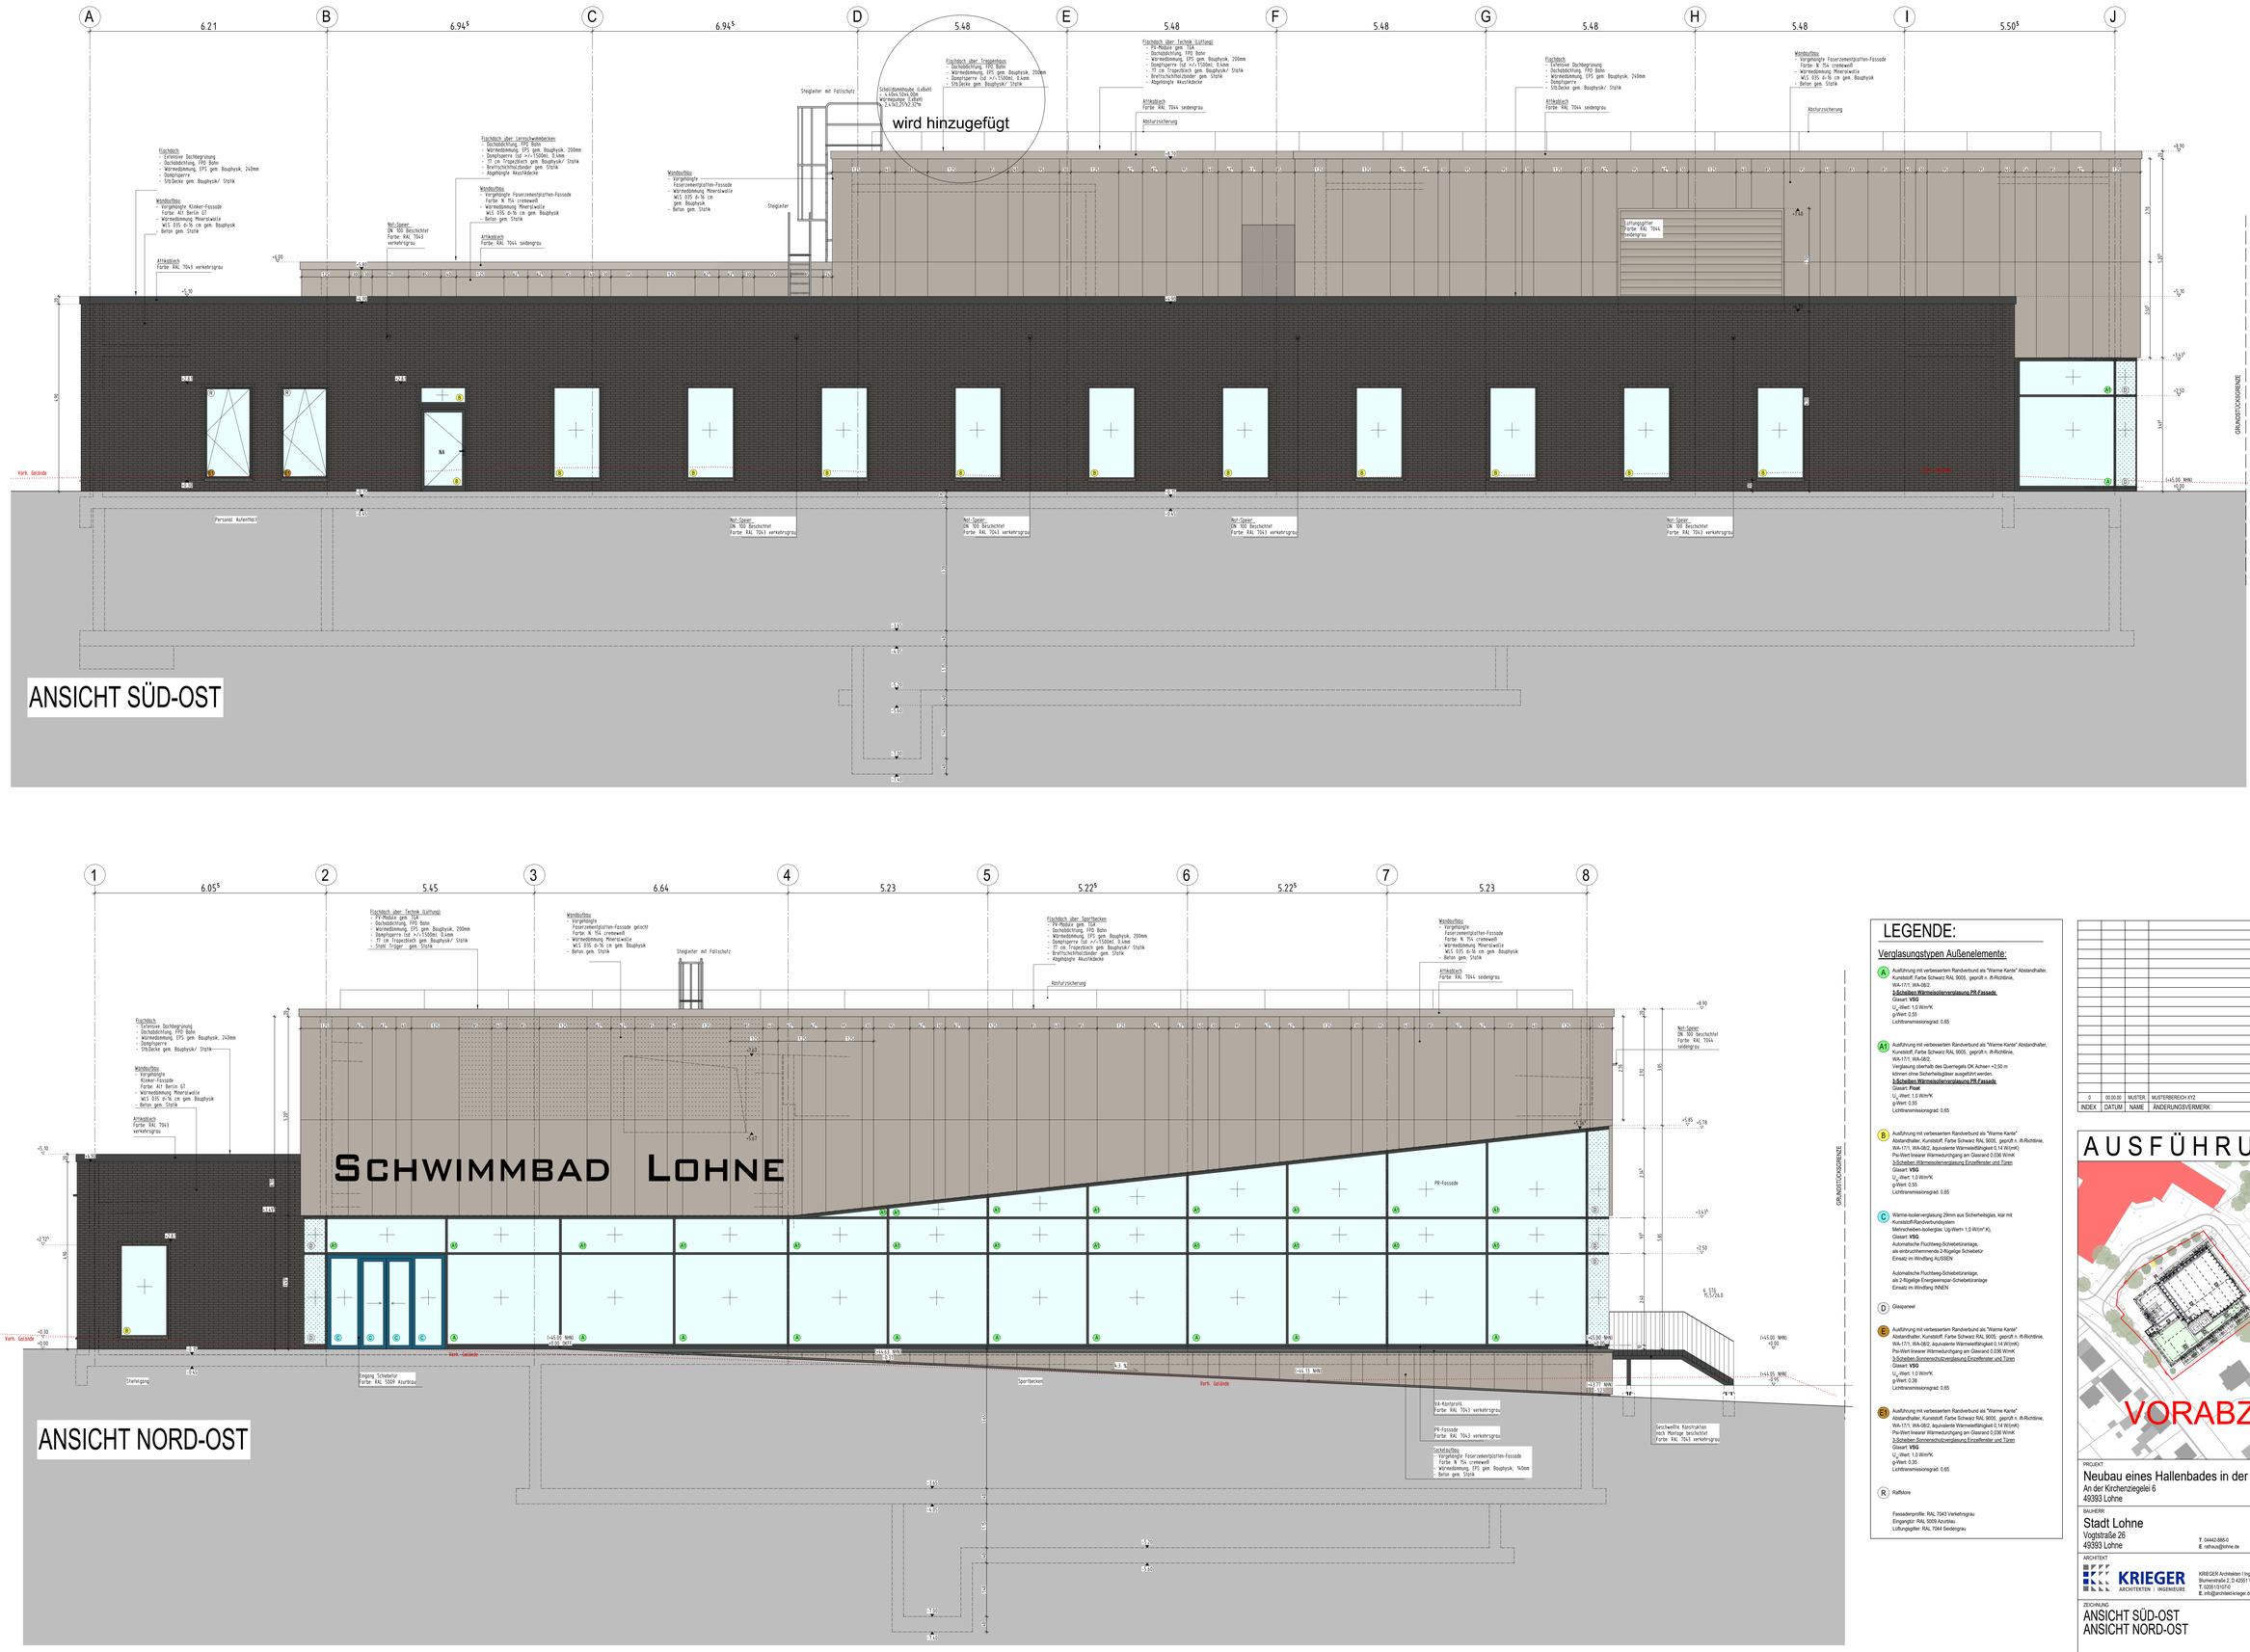

LEGENDE:

Verglasungstypen Außenelemente:

A Ausführung mit verbessertem Randverbund als "Warme Kante" Abstandhalter, Kunststoff, Farbe Schwarz RAL 9005, geprüft n. ift-Richtlinie, WA-17/1, WA-08/2.
3-Scheiben Wärmeisolierverglasung PR-Fassade
Glasart: **VSG**
U_g-Wert: 1.0 W/m²K
g-Wert: 0.60
Lichttransmissionsgrad: 0.65

A1 Ausführung mit verbessertem Randverbund als "Warme Kante" Abstandhalter, Kunststoff, Farbe Schwarz RAL 9005, geprüft n. ift-Richtlinie, WA-17/1, WA-08/2
Verglasung oberhalb des Querriegels OK Achse+ +2.50 m
können ohne Sicherheitsglas+ ausgeführt werden.
3-Scheiben Wärmeisolierverglasung PR-Fassade
Glasart: **Float**
U_g-Wert: 1.0 W/m²K
g-Wert: 0.55
Lichttransmissionsgrad: 0.65

B Ausführung mit verbessertem Randverbund als "Warme Kante" Abstandhalter, Kunststoff, Farbe Schwarz RAL 9005, geprüft n. ift-Richtlinie, WA-17/1, WA-08/2, äquivalente Wärmebeständigkeit 0,14 W/(mK)
Pa-Wert linearer Wärmedurchgang am Glasrand 0,036 W/mK
3-Scheiben Wärmeisolierverglasung Einzelfenster und Türen
Glasart: **VSG**
U_g-Wert: 1.0 W/m²K
g-Wert: 0.55
Lichttransmissionsgrad: 0.65

C Wärme-Isolierverglasung 29mm aus Sicherheitglas, Klar mit Kunststoff-Randverbundsystem
Mehrscheiben-Isolierglas: Ug-Wert= 1.0 W/(m² K),
Glasart: **VSG**
Automatische Fluchtweg-Schiebetüranlage,
als einbruchhemmende 2-flügelige Schiebetür
Einsatz im Windfang AUSSEN

Automatische Fluchtweg-Schiebetüranlage,
als 2-flügelige Energiesparoptik+ Schiebetüranlage
Einsatz im Windfang INNEN

D Glaspaneel

E Ausführung mit verbessertem Randverbund als "Warme Kante" Abstandhalter, Kunststoff, Farbe Schwarz RAL 9005, geprüft n. ift-Richtlinie, WA-17/1, WA-08/2, äquivalente Wärmebeständigkeit 0,14 W/(mK)
Pa-Wert linearer Wärmedurchgang am Glasrand 0,036 W/mK
3-Scheiben Sonnenschutzverglasung Einzelfenster und Türen
Glasart: **VSG**
U_g-Wert: 1.0 W/m²K
g-Wert: 0,38
Lichttransmissionsgrad: 0,65

E1 Ausführung mit verbessertem Randverbund als "Warme Kante" Abstandhalter, Kunststoff, Farbe Schwarz RAL 9005, geprüft n. ift-Richtlinie, WA-17/1, WA-08/2, äquivalente Wärmebeständigkeit 0,14 W/(mK)
Pa-Wert linearer Wärmedurchgang am Glasrand 0,036 W/mK
3-Scheiben Sonnenschutzverglasung Einzelfenster und Türen
Glasart: **VSG**
U_g-Wert: 1.0 W/m²K
g-Wert: 0,35
Lichttransmissionsgrad: 0,65

R Rafftore

Fassadenprofile: RAL 7043 Verkehrsgrau
Eingangstür: RAL 5009 Azurblau
Lüftungsgitter: RAL 7044 Seidengrau

INDEX	DATUM	NAME	ÄNDERUNGSVERMERK
0	00.00.00	MUSTER	MUSTERBEREICH XYZ

AUSFÜHRUNGSPLAN

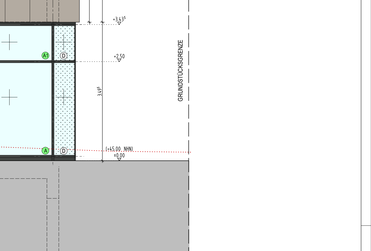

PROJEKT
Neubau eines Hallenbades in der Stadt Lohne
An der Kirchenziegelei 6
49393 Lohne

BAUHERR
Stadt Lohne
Vogtstraße 26
49393 Lohne
T. 04442-866-0
E. rathaus@lohne.de
UNTERSCHRIFT

ARCHITEKT
KRIEGER ARCHITEKTEN | INGENIEURE
KRIEGER Architekten | Ingenieure GmbH
Blumenstraße 2 D 42551 Velbert
T. 02051/31017-0
E. info@architekt-krieger.de
UNTERSCHRIFT

ZEICHNUNG
ANSICHT SÜD-OST
ANSICHT NORD-OST

+/- 0.00m = NHN
NHN +45.000 m

MASSTAB 1:50
ZEICHNUNGSNR. WA 1

PROJEKTNUMMER	ERSTELLDATUM	PROJEKTLEITUNG	GEZEICHNET	INDEX
2024-916	08.07.2025	Jochen Batz	REP.Wul	V0

Plot-Datum: 13.08.2025

H/B = 900 / 1300 (1.17m²)

Allplan 2024