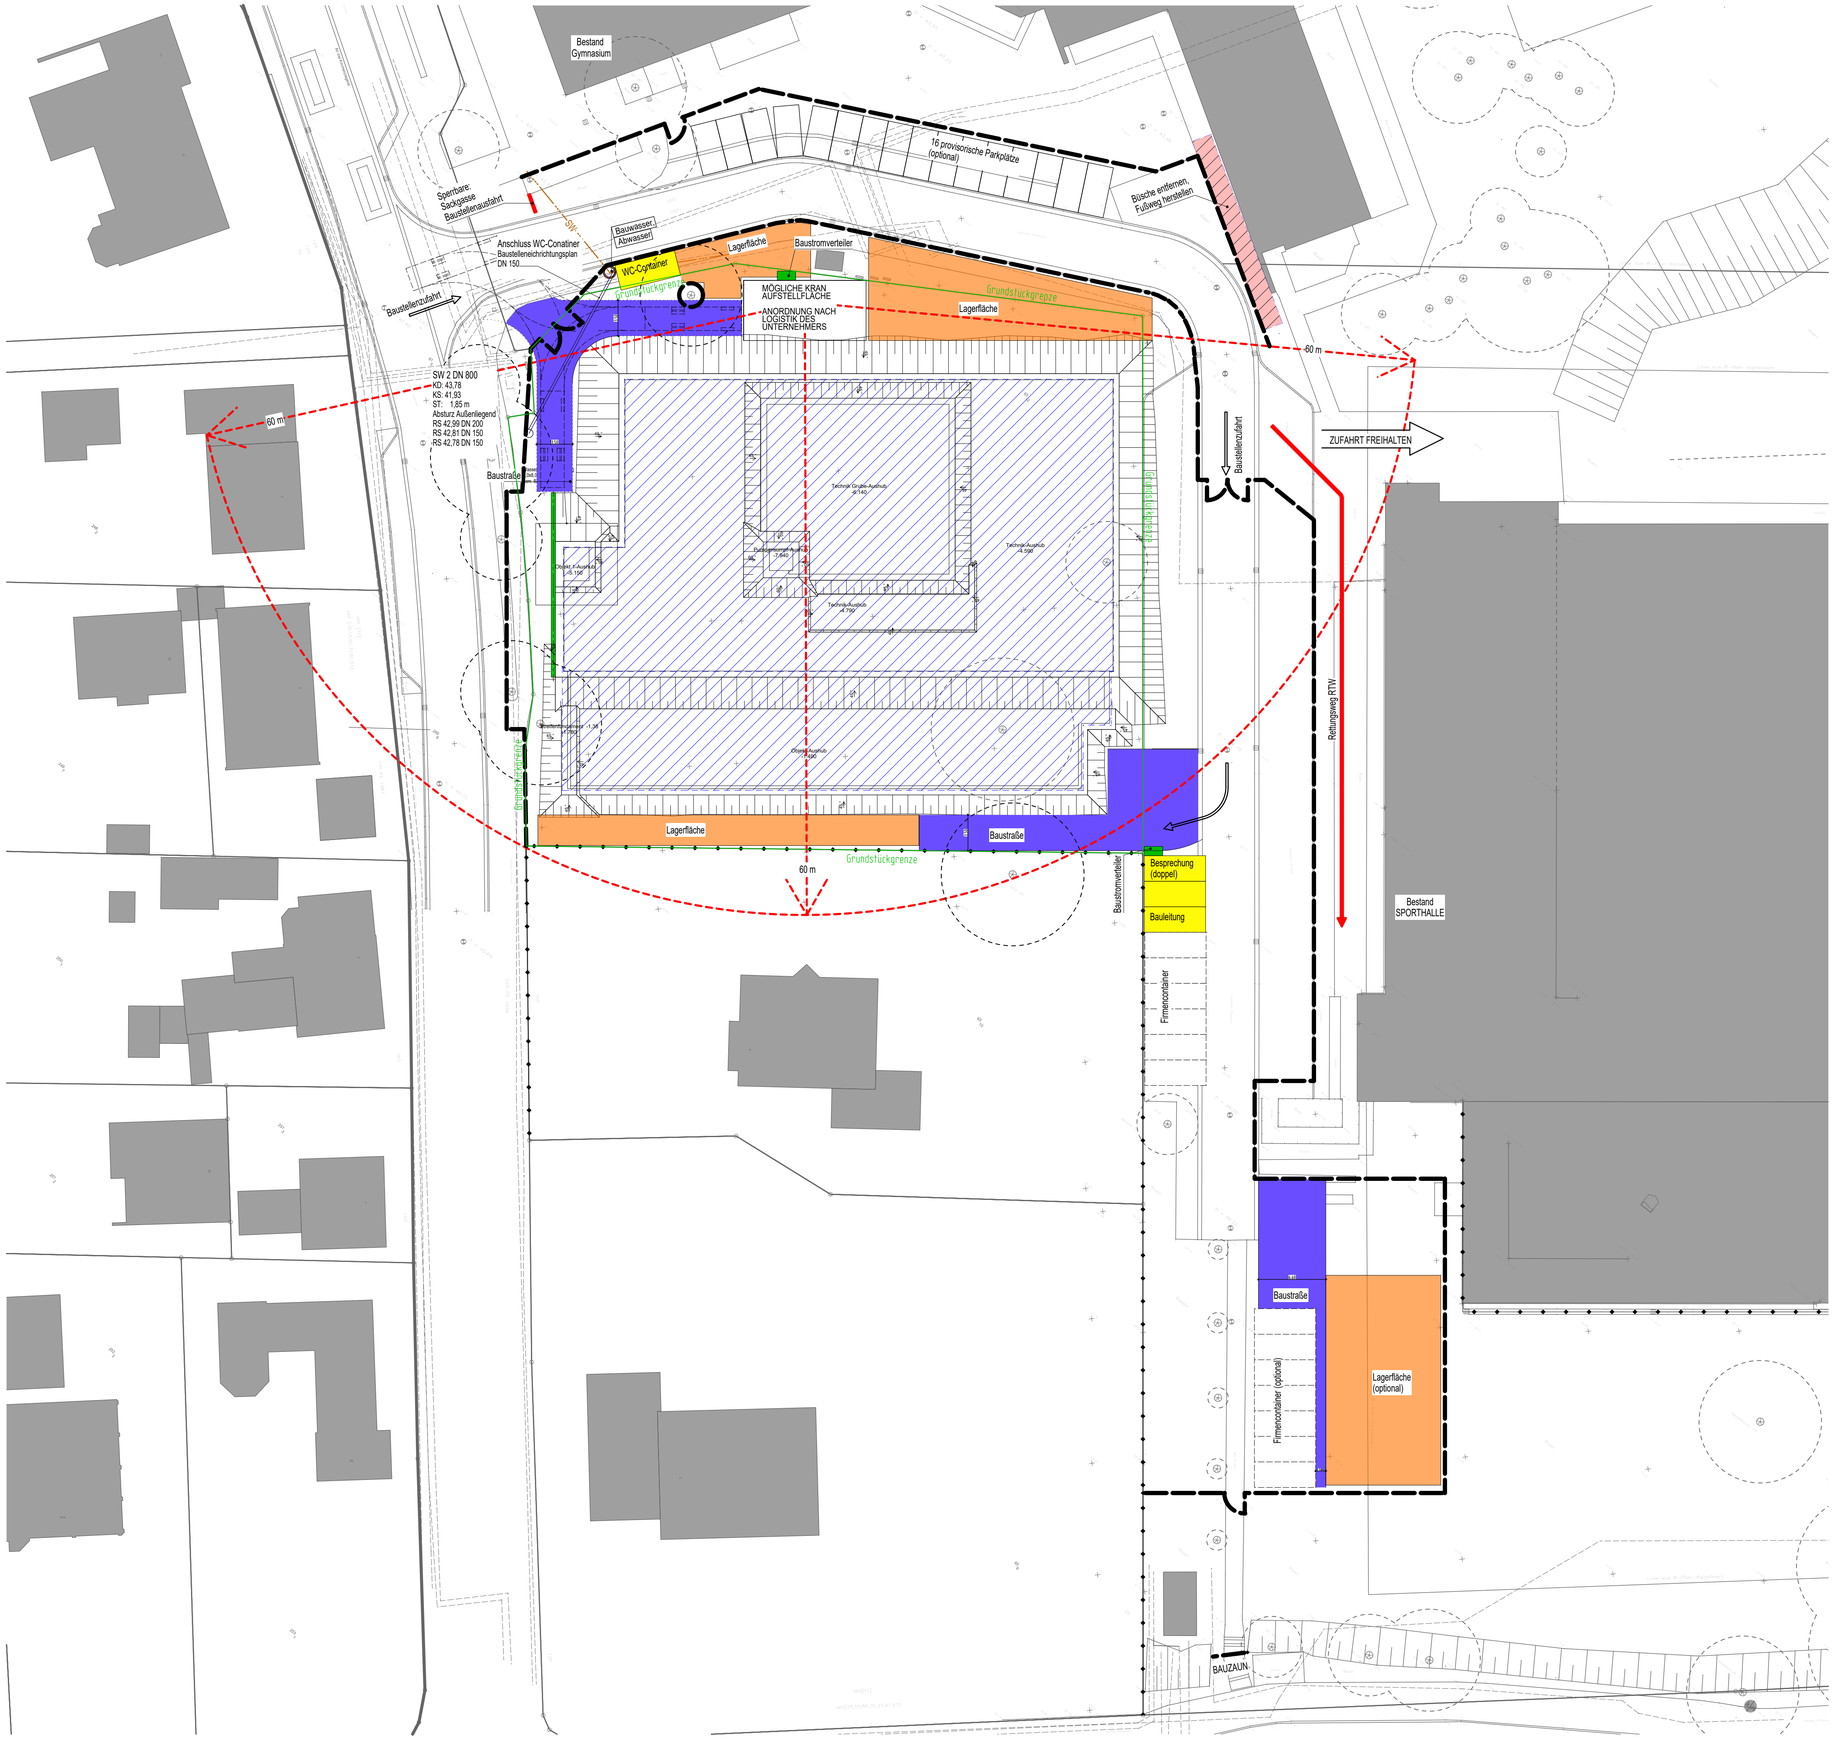

LEGENDE:

- Grundstücksgrenze
- Bauzaun (Stellung ab .....)
- Kranradius
- Neubau
- Zaun Bestand
- SW-Leitung neu
- Lagerfläche
- Container
- Baustraße
- Baustromverteiler

INDEX	DATUM	NAME	ÄNDERUNGSVERMERK
V1	16.12.25	REP	Ergänzt

ÜBERSICHTSPLAN

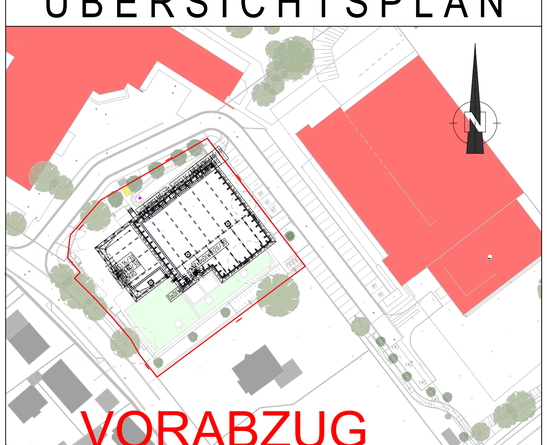

PROJEKT
Neubau eines Hallenbades in der Stadt Lohne
An der Kirchenziegelei 6
49393 Lohne

BAUHERR
Stadt Lohne
Vogtstraße 26
49393 Lohne
T. 04442-886-0
E. rathaus@lohne.de
UNTERSCHRIFT

ARCHITEKT
KRIEGER ARCHITEKTEN | INGENIEURE
KRIEGER Architekten I Ingenieure GmbH
Blumenstraße 2, D 42551 Velbert
T. 02051/3107-0
E. info@architekt-krieger.de
UNTERSCHRIFT

ZEICHNUNG
BAUSTELLENEINRICHTUNGSPLAN

+/- 0.00m = NHN
NHN +45.000 m

PROJEKTNUMMER	ERSTELLDATUM	PROJEKTLEITUNG	GEZEICHNET	MASSTAB	ZEICHNUNGSNR.
2024-916	17.04.2025	Jochen Batz	Wul	1:300	Ü 6
				INDEX V1	

Plot-Datum: 16.12.2025

H/B = 594 / 841 (0.50m²)

Allplan 2024