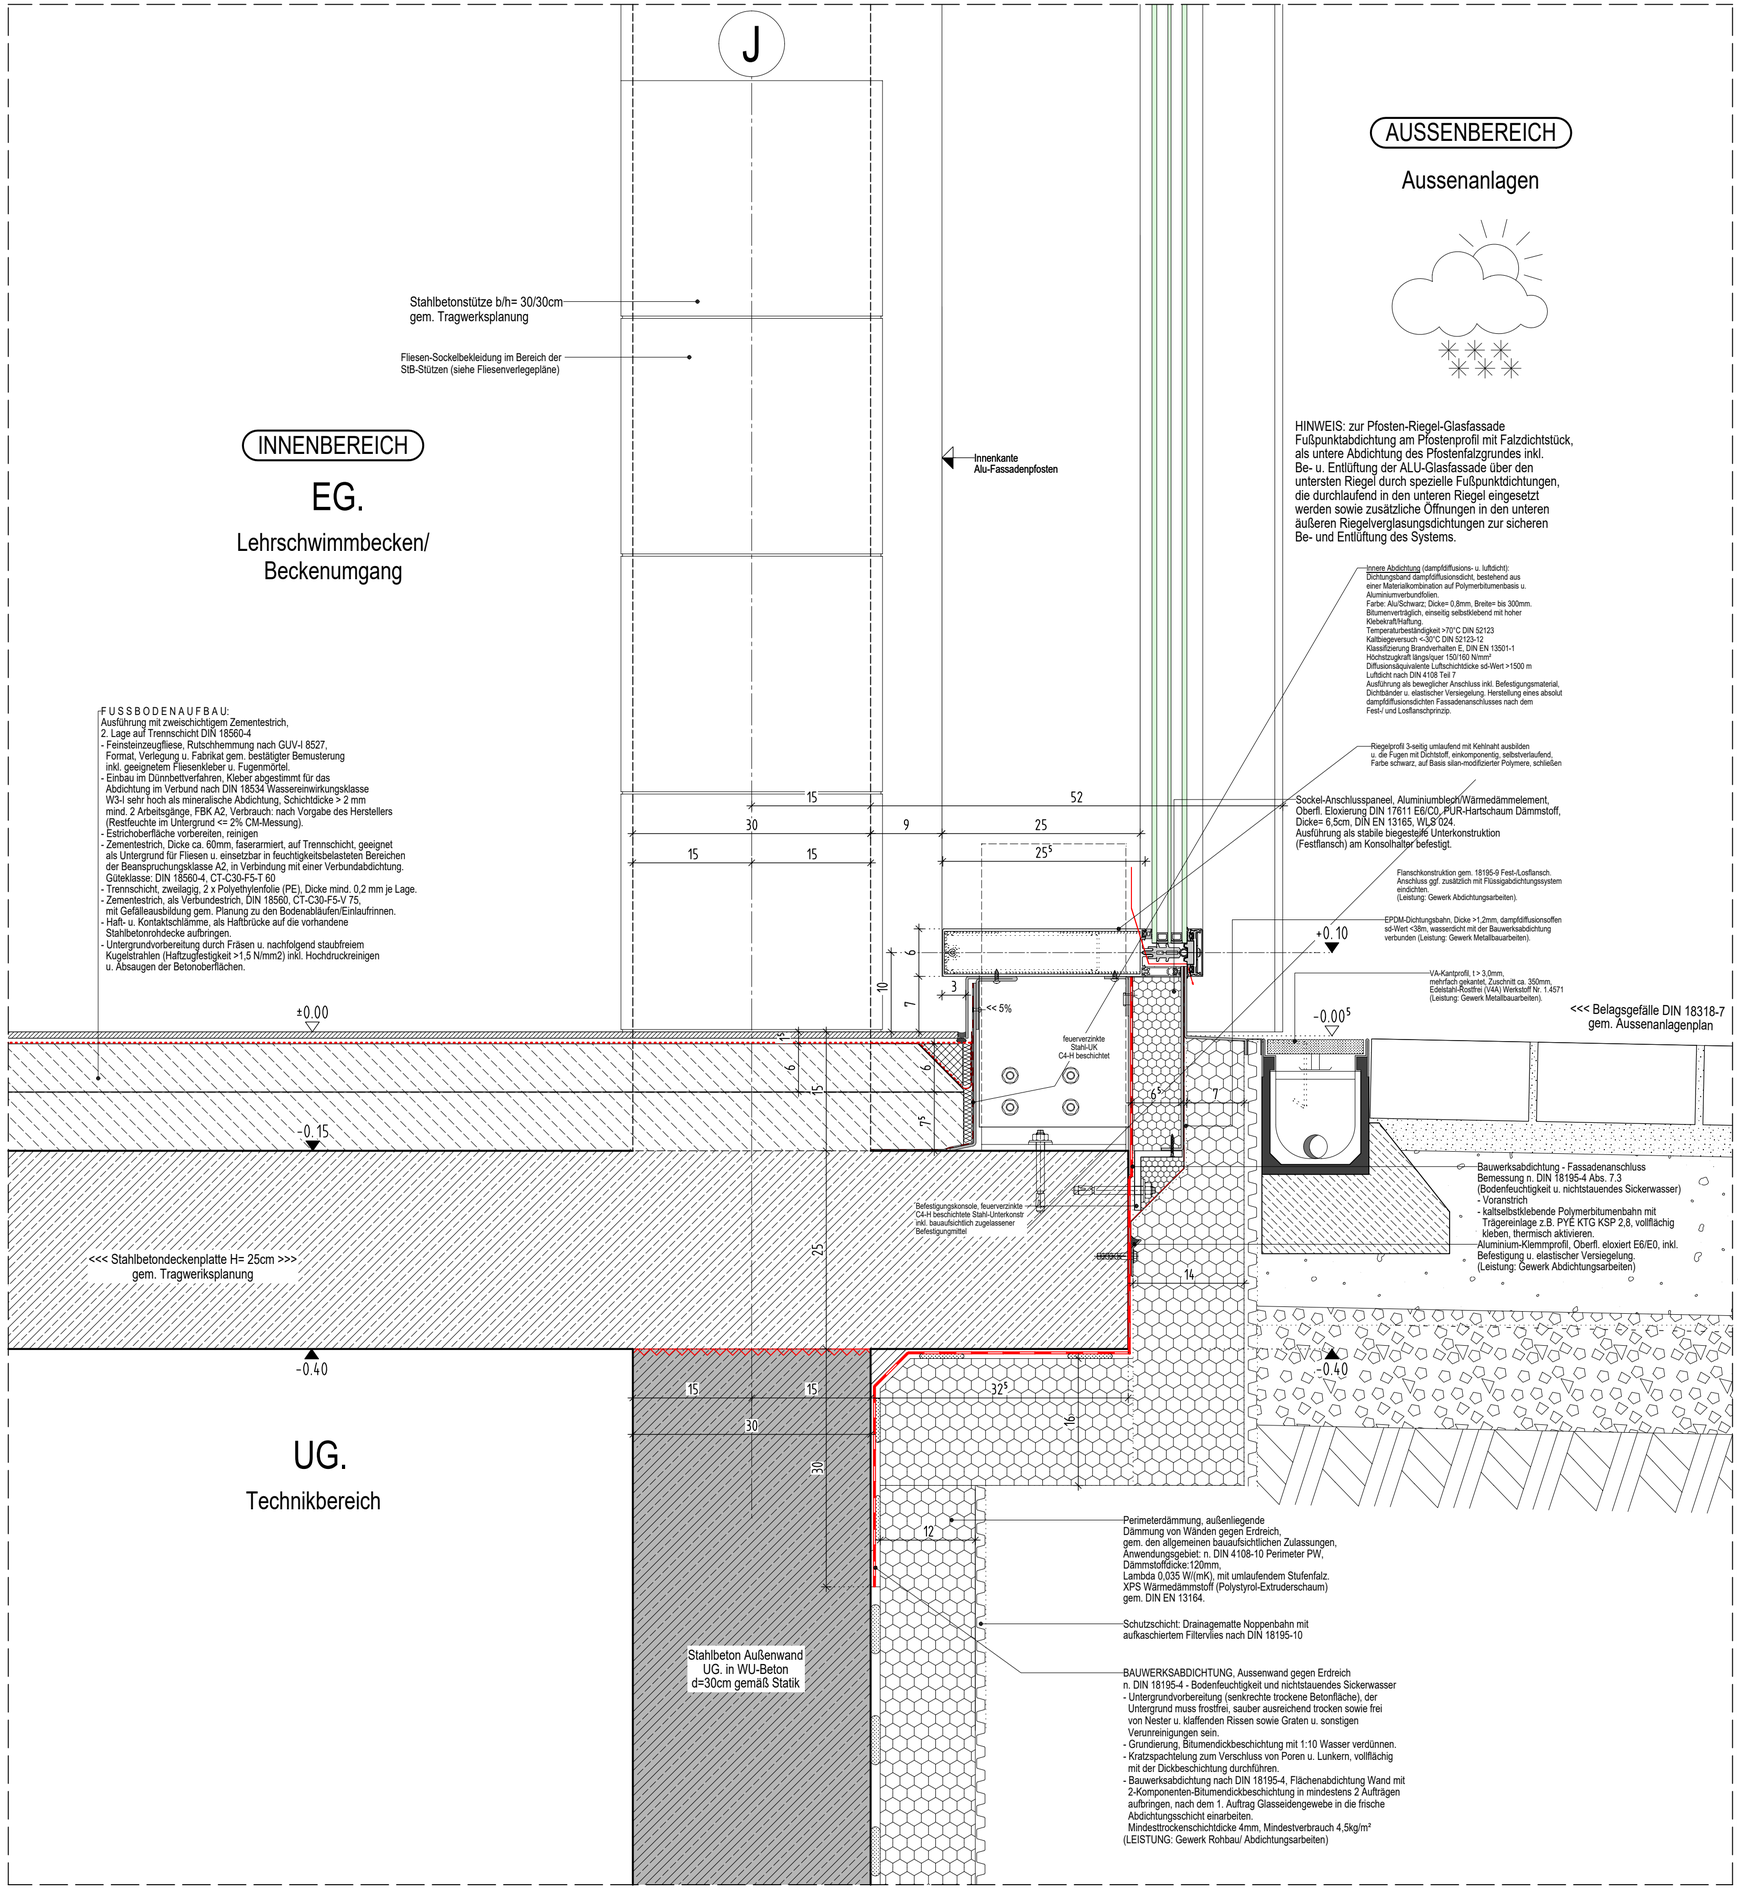

0	00.00.00	MUSTER.	MUSTERBEREICH XYZ
INDEX	DATUM	NAME	ÄNDERUNGSVERMERK

AUSFÜHRUNGSPLAN

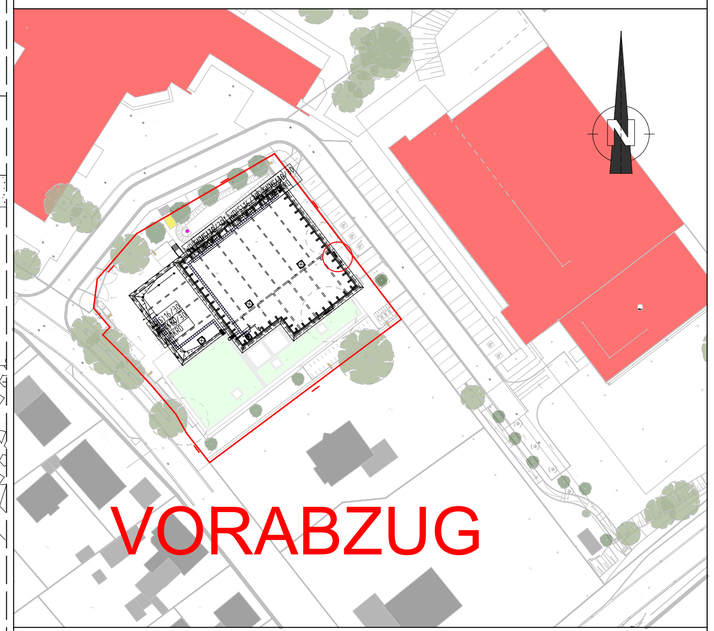

VORABZUG

PROJEKT

Neubau eines Hallenbades in der Stadt Lohne

An der Kirchenziegelei 6
49393 Lohne

BAUHERR

Stadt Lohne
Vogtstraße 26
49393 Lohne
T. 04442-886-0
E. rathaus@lohne.de

UNTERSCHRIFT

ARCHITEKT

KRIEGER ARCHITEKTEN I INGENIEURE

KRIEGER Architekten I Ingenieure GmbH
Blumenstraße 2, D 42551 Velbert
T. 02051/3107-0
E. info@architekt-krieger.de

UNTERSCHRIFT

ZEICHNUNG

FUßPUNKT FASSADE FOYER UNTERKELLERT

+/- 0.00m = NHN
NHN +45.000 m

PROJEKTNUMMER	ERSTELLDATUM	PROJEKTLEITUNG	GEZEICHNET
2024-916	20.08.2025	Jochen Batz	REP

MASSTAB 1:5

INDEX V0

ZEICHNUNGSNR. WD 3