



Systemschnitt Achse 4

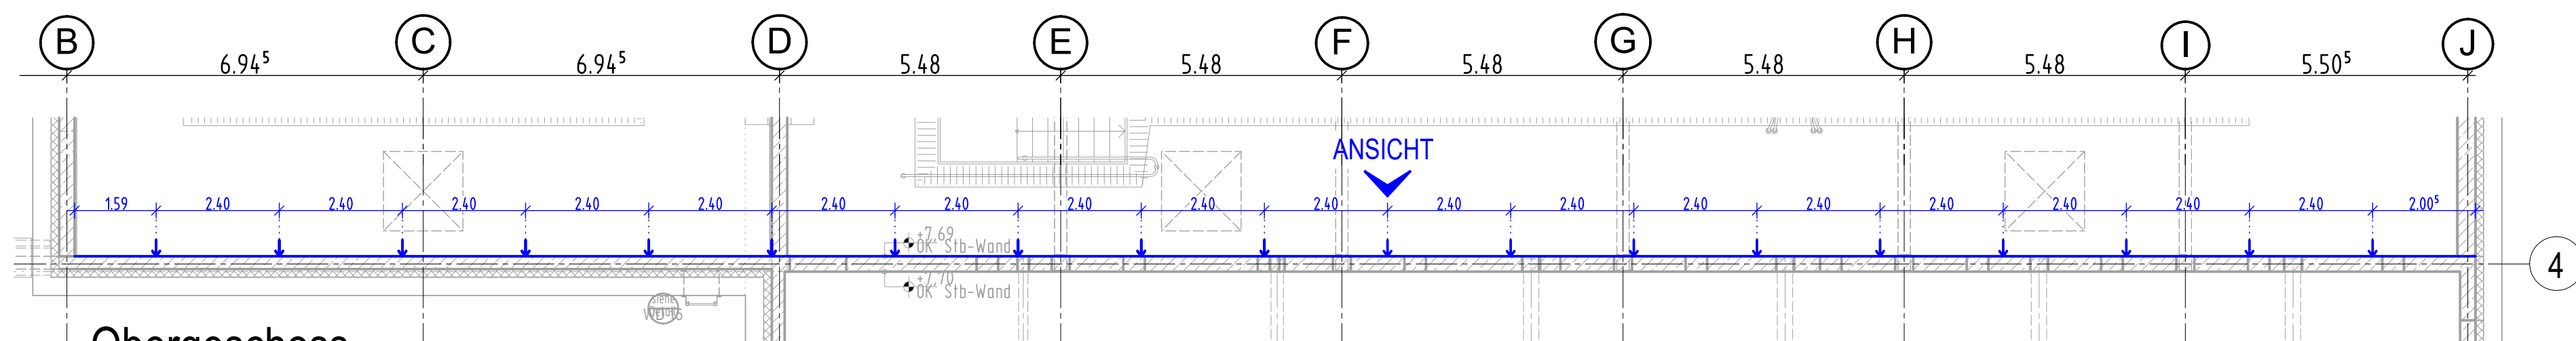

Obergeschoss

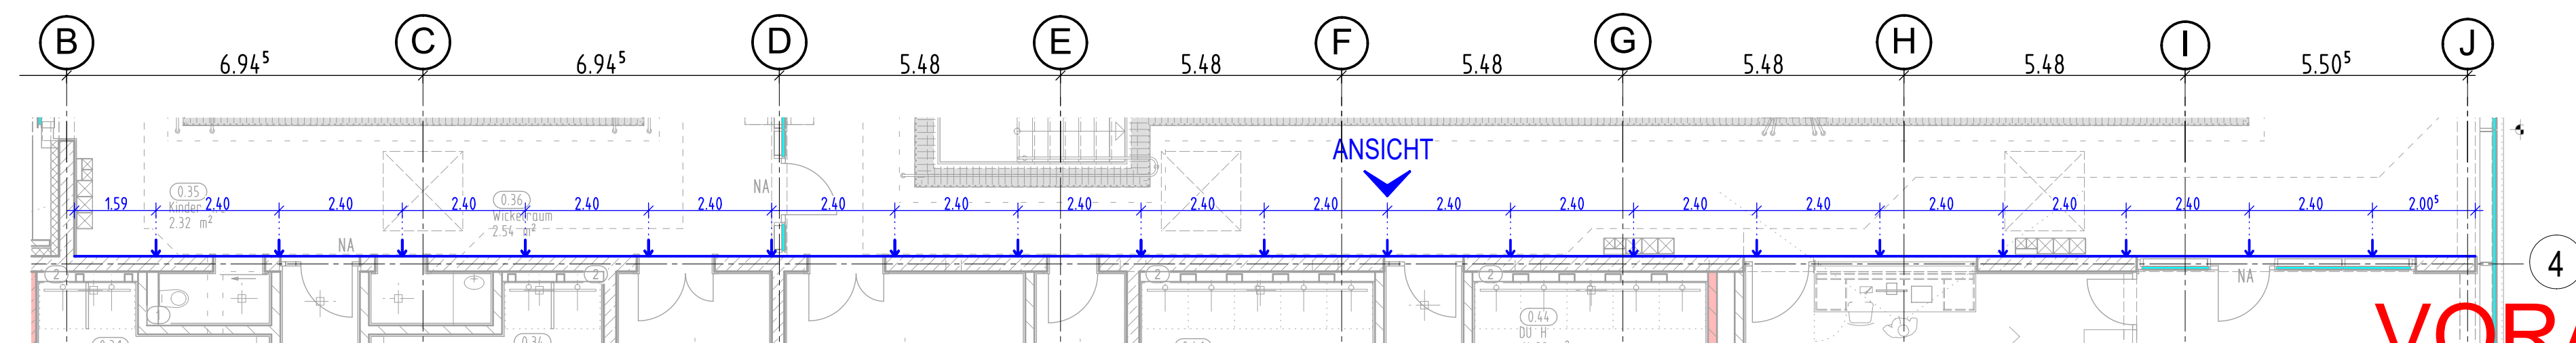

Erdgeschoss

VORABZUG

— Sichtbeton
— Nivelliertbrett

V0	00.00.00	MU	MUSTERBEREICH XYZ
INDEX	DATUM	NAME	ÄNDERUNGSVERMERK

KRIEGER
ARCHITEKTEN | INGENIEURE
KRIEGER Architekten | Ingenieure GmbH
Blumenstraße 2, D 42551 Velbert
T. 020513107-0
E. info@architekt-krieger.de

PROJEKT:
Neubau eines Hallenbades in der Stadt Lohne

ZEICHNUNG:
Übersichtplan Sichtbetonfugen
EG und OG

ERSTELLDATUM: 29.10.2025
MASSTAB: 1:100
GEZEICHNET: Wul
PLANNR.: S1
INDEX: V0

H/B = 420 / 594 (0.25m²)

Allplan 2024

Plot-Datum: 30.10.2025