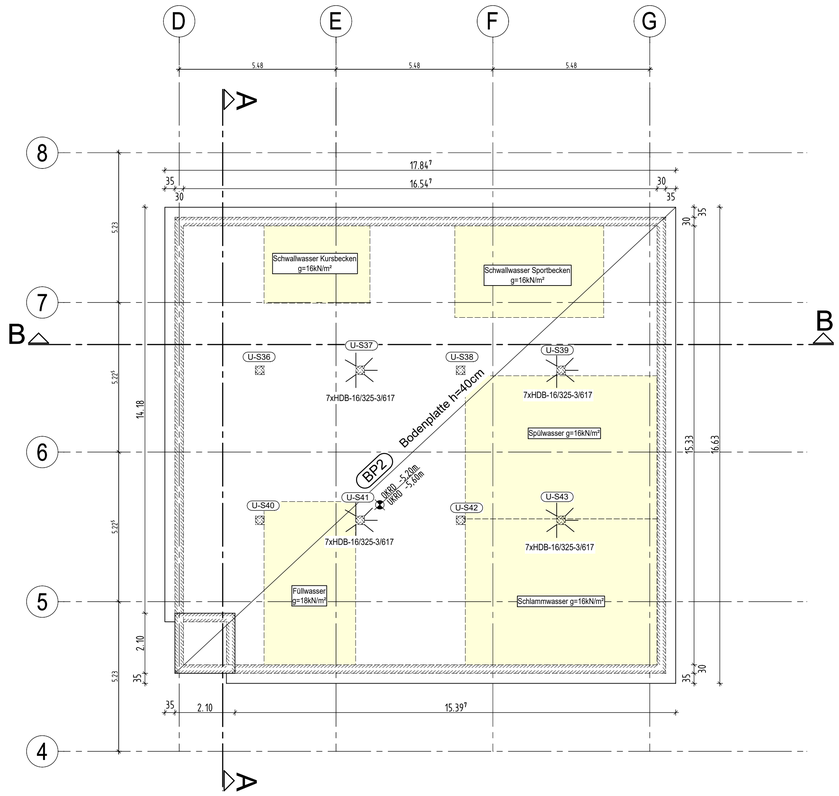

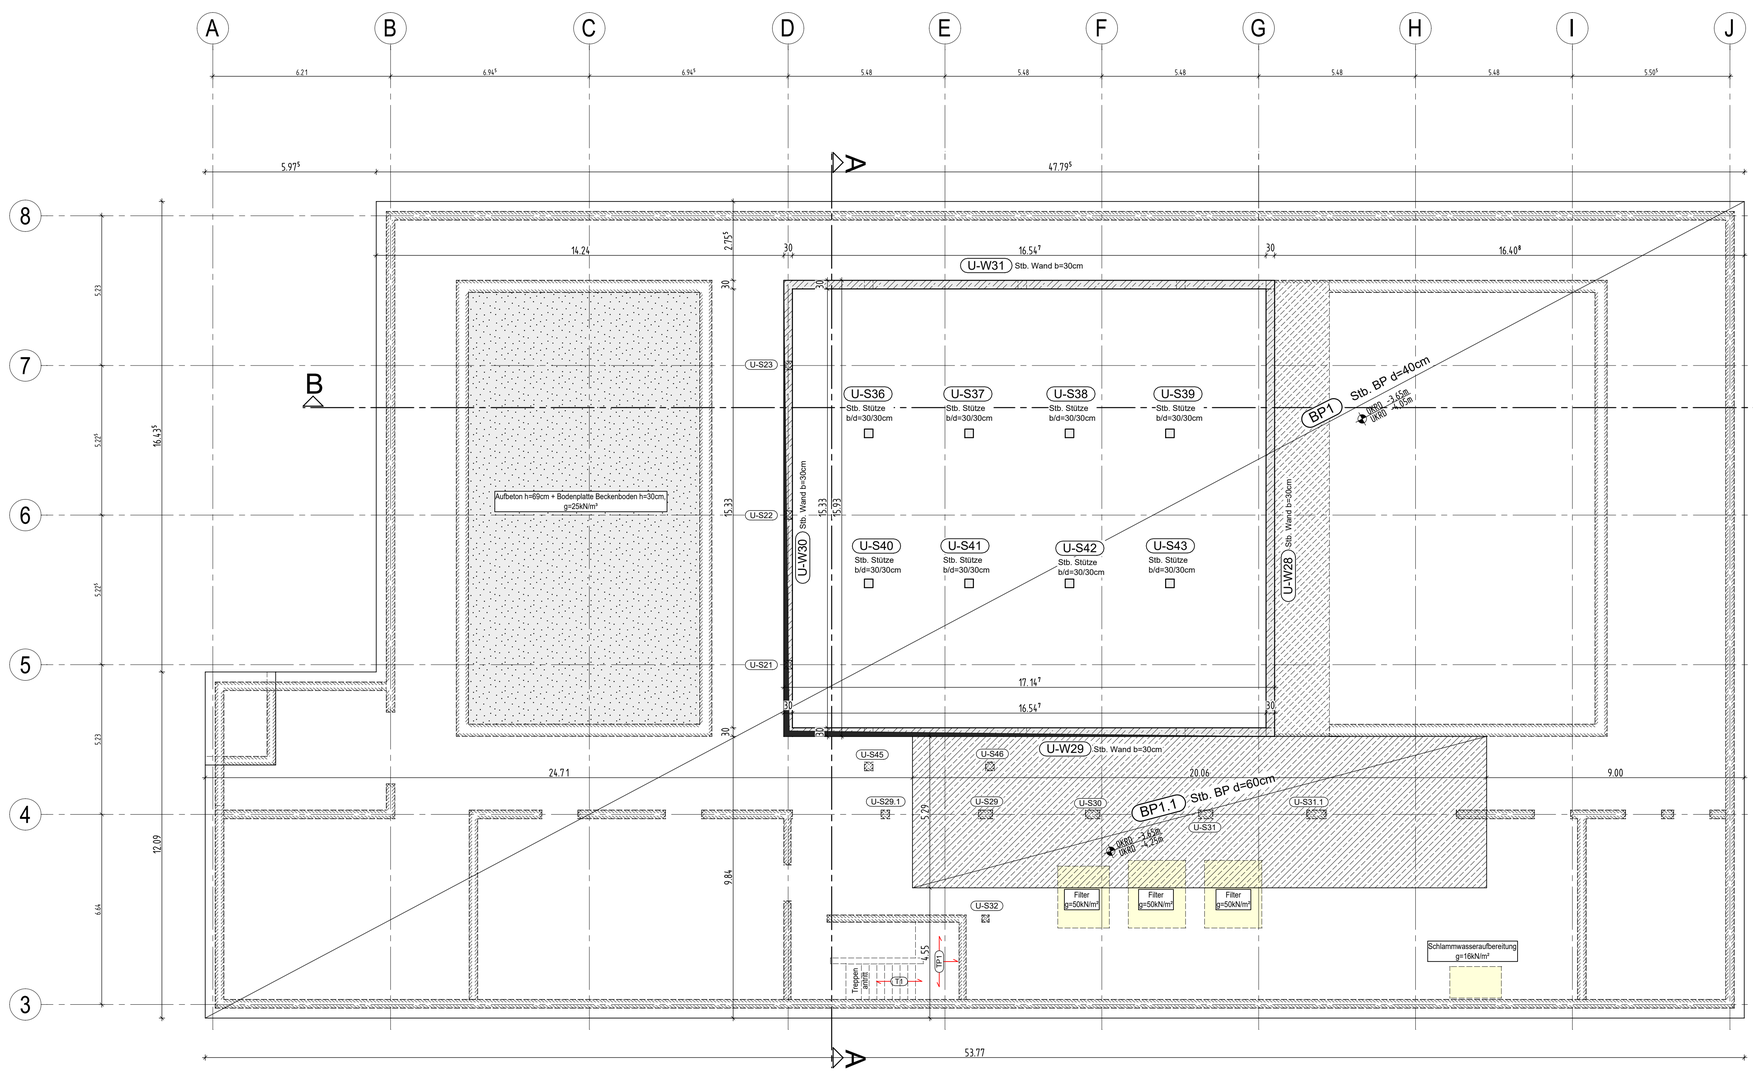

Expositionsklassen / Feuchtigkeitsklassen:

XC4, XA2, WF	Erdberührte Bauteile mit drückendem Wasser (frostfrei bzw. im Frostbereich gedämmt)
XC4 , XA1, WF	Becken (innen)
XC4 , XA3 , XM1, WA	Pumpensumpf innen

Baustoffe / Legende:

Beton: C35/45 WU-Beton gem. DIN 1045-2 (5.5.3) bzw. WU-Richtlinie (DAfStb), Ausführung als weiße Wanne

Sockel/Aufbeton

Betonstahl: Bst 500 M (A), Bst 500 S (B)

aufgehende Bauteile:

Beton verdeckt

TGA Behälter

INDEX	DATUM	NAME	ÄNDERUNGSVERMERK
0	11.09.25	Rink	Stand der Planung

POSITIONSPLAN

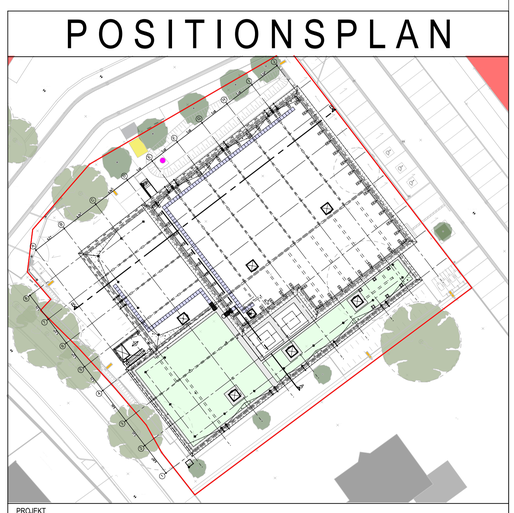

PROJEKT

Neubau eines Hallenbades in der Stadt Lohne
An der Kirchenziegelei 6
49393 Lohne

BAUHERR

Stadt Lohne
Vogtstraße 26
49393 Lohne
T. 04442-886-0
E. rathaus@lohne.de

ARCHITEKT

KRIEGER ARCHITEKTEN | INGENIEURE
KRIEGER Architekten I Ingenieure GmbH
Blumenstraße 2, D 42551 Velbert
T. 02051/3107-0
E. info@architekt-krieger.de

ZEICHNUNG

Bodenplatte BP1 - BP3

+/- 0.00m = NHN
NHN +45.000 m

MASSTAB	ZEICHNUNGSNR.
1:100	P 1

PROJEKTNUMMER	ERSTELLDATUM	PROJEKTLEITUNG	GEZEICHNET	INDEX
2024-916	11.09.25	Jochen Batz	Rink	0

H/B = 700 / 900 (0.63m²)

Allplan 2024

Plot-Datum: 15.09.2025