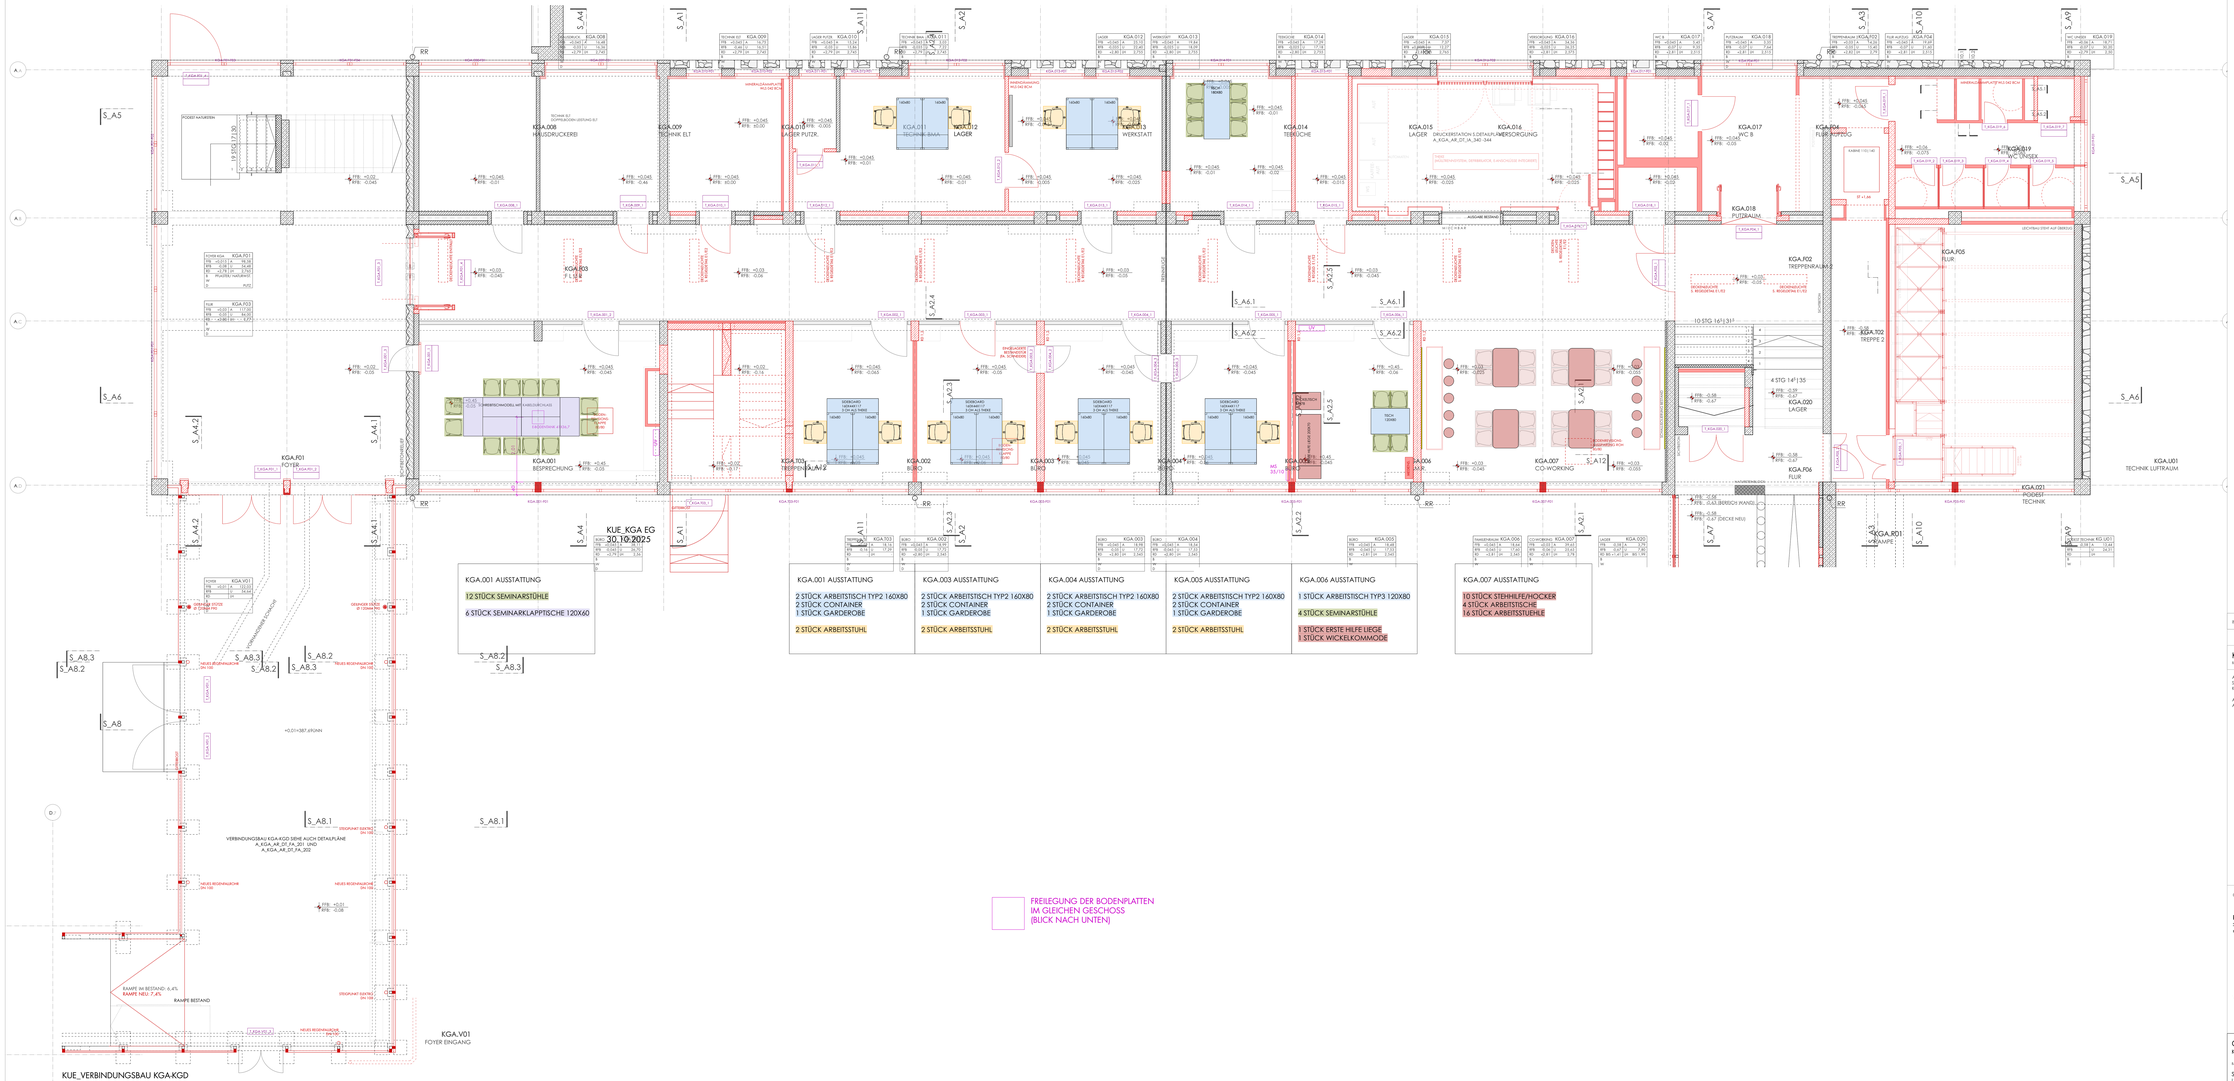

LEGENDE

STAHLBETON		A	FLÄCHE
BETON UNBEWEHRT		U	UMFANG
AUFSICHT STB DECKENERTÜCHTIGUNG		LH	LICHTE HÖHE
BETONFERTIGTEIL		UK	UNTERKANTE
MAUERWERK		OK	OBERKANTE
TROCKENBAU		VK	VORDERKANTE
DÄMMUNG		RD	ROHDECKE
METALL		RFB	ROHFUSSBODEN
HOLZ		FFB	FERTIGFUSSBODEN
ABBRUCH - NICHT TRAGEND		STG	STEIGUNG
ABBRUCH - TRAGEND WAND		UZ	UNTERZUG
ABBRUCH - TRAGEND DECKE		ÜZ	ÜBERZUG
ABBRUCH BODENAUFBAU		ST	STURZ
AUSBAU + EINLAGERUNG OBERBELAG ABBRUCH VERS. BODENAUFBAU		AF	ARBEITSFUGE
		BF	BEWEGUNGSFUGE
		KBZ	KERNBOHRZONE

AUSSPARUNGEN

WS	WANDSCHLITZ	A	ARCHITEKTUR
WA	WANDAUSSPARUNG	H	HEIZUNG
BS	BODENSCHLITZ	L	LÜFTUNG
BA	BODENAUSSPARUNG	S	SANITÄR
WD	WANDDURCHBRUCH	K	KÄLTE
BD	BODENDURCHBRUCH	E	ELEKTRO
DD	DECKENDURCHBRUCH		
DS	DECKENSCHLITZ		

OBER- / UNTERKANTE FERTIGBAUTEILE

OBER- / UNTERKANTE ROHBAUTEILE

KUNSTWERKSTEIN (BODENBELAG)
MIT PLATTENGRÖSSE IN MM

NATURWERKSTEIN (BODENBELAG)
MIT PLATTENGRÖSSE IN MM

LOS 1	BÜROMÖBEL
LOS 2	BÜROSTÜHLE
LOS 3	SEMINARTISCHE
LOS 4	SEMINARSTÜHLE
LOS 5	SONDERMÖBEL

INDEX	ÄNDERUNGEN	VERTEILER	DATUM	GEZ.

KGA BAUTEIL	GRUNDRISS **ERDGESCHOSS** **AUSSTATTUNG** PLANTITEL	1:50 MASSSTAB	A_KGA_AR_GR_00_599 PLANNUMMER	VA LEISTUNGSPHASE

ALLE MAßE SIND AM BAU ZU PRÜFEN. BEI PLAN- UND MAßDIFFERENZEN IST VOR DER AUSFÜHRUNG ÜBER DIE BAULEITUNG SOFORT DER ARCHITEKT ZU VERSTÄNDIGEN. DIESER PLAN GILT NUR IN VERBINDUNG MIT DEN STATISCHEN KONSTRUKTIONSPLÄNEN UND SANITÄRCHEN PLÄNEN DES ARCHITEKTEN UND DER FACHINGENIEURE.

AB- UND ANSCHLÜSSE DER DICHTUNGSEBENEN AN ANGRENZENDE BAUTEILE NACH DEN VON DEN ARCHITEKTEN FREIGEGEBENEN HERSTELLTECHNIKUNGEN DER AUSFÜHRENDEN FIRMA.

ORIENTIERUNG

BEZUGSHÖHE
± 0,00 = OK FFB ERDGESCHOSS KGA
= 387,68m ü NHN

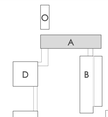

GENERALSANIERUNG KOLLEGIENGEBÄUDE
KATHOLISCHE UNIVERSITÄT EICHSTÄTT

BAUHERR
STIFTUNG KATH. UNIVERSITÄT EICHSTÄTT - INGOLSTADT
LUITPOLDSTRAßE 19, 85072 EICHSTÄTT

AUSFÜHRUNGSPLANUNG
PLANUNGSPHASE

DIEZINGER ARCHITEKTEN GMBH
LUITPOLDSTRAßE 22 | 85072 EICHSTÄTT
RATHAUSPLATZ 2 | 92342 FREYSTADT
TEL 08421 9786 0 | FAX 08421 9786 86

17.12.2025
Stand

KA/KW
GEZ.

KUE