




02 Knotenpunkt: Decke über OG (First) - Achse B
M 1:10

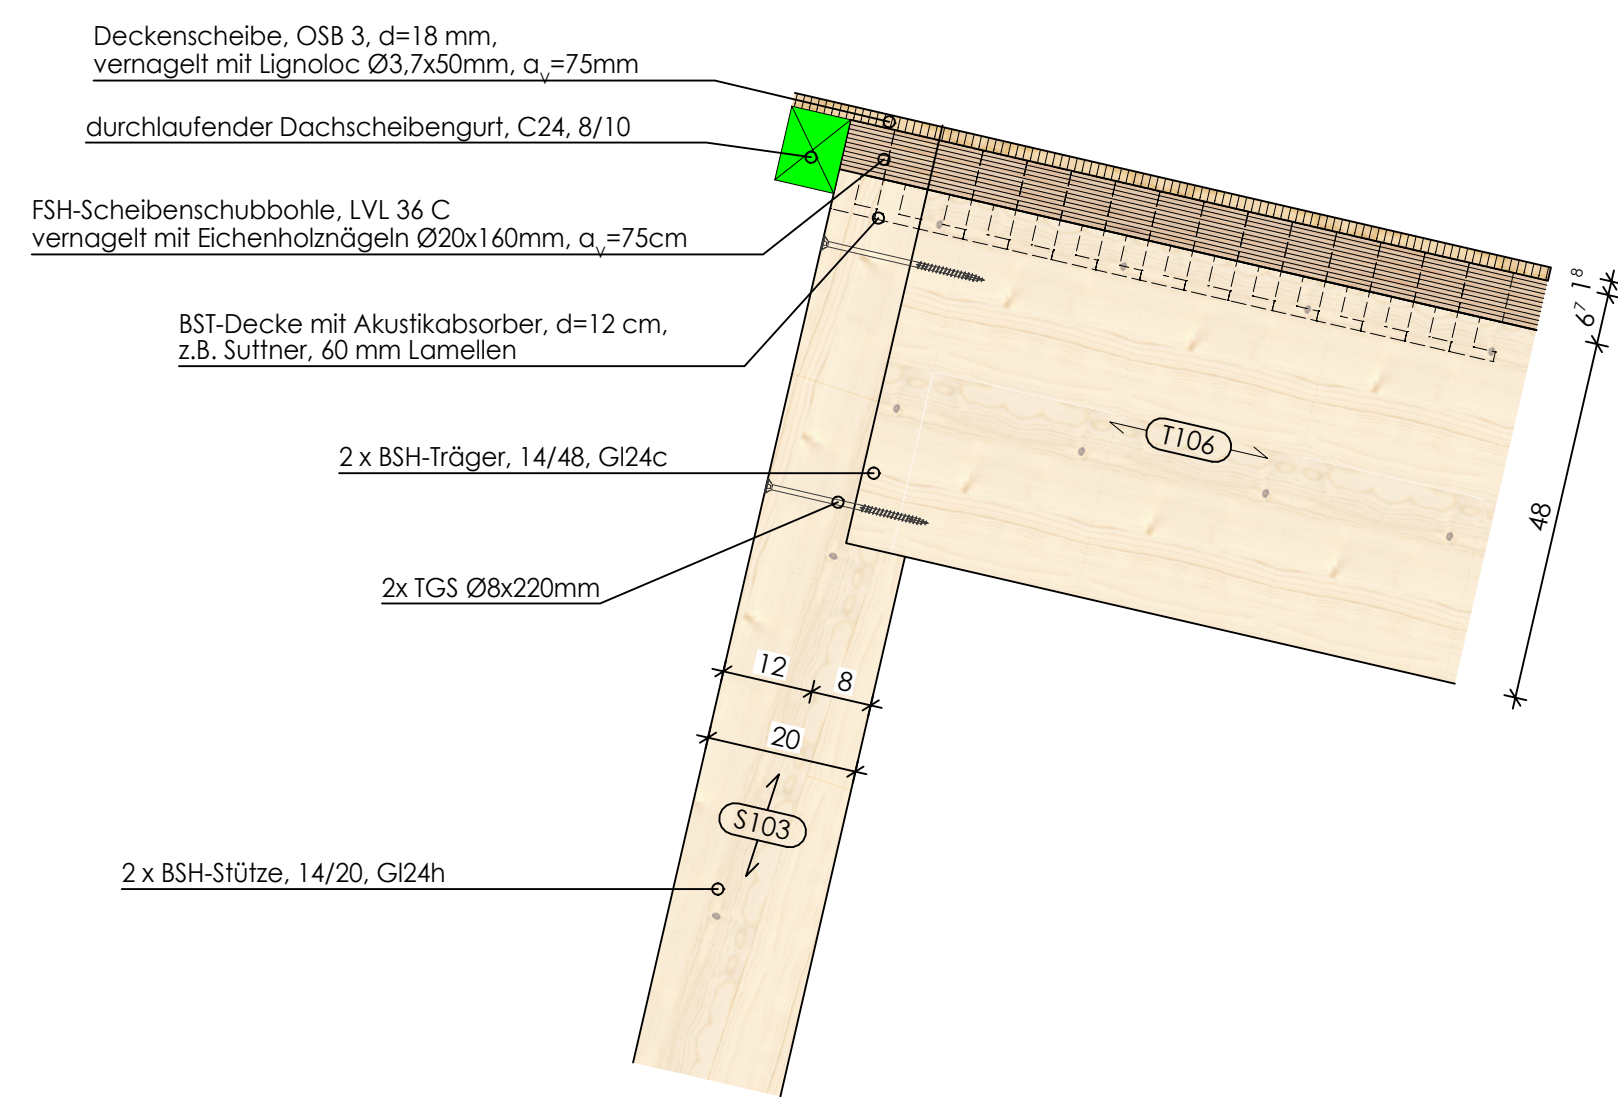


03 Knotenpunkt: Decke über OG - Achse C
M 1:10

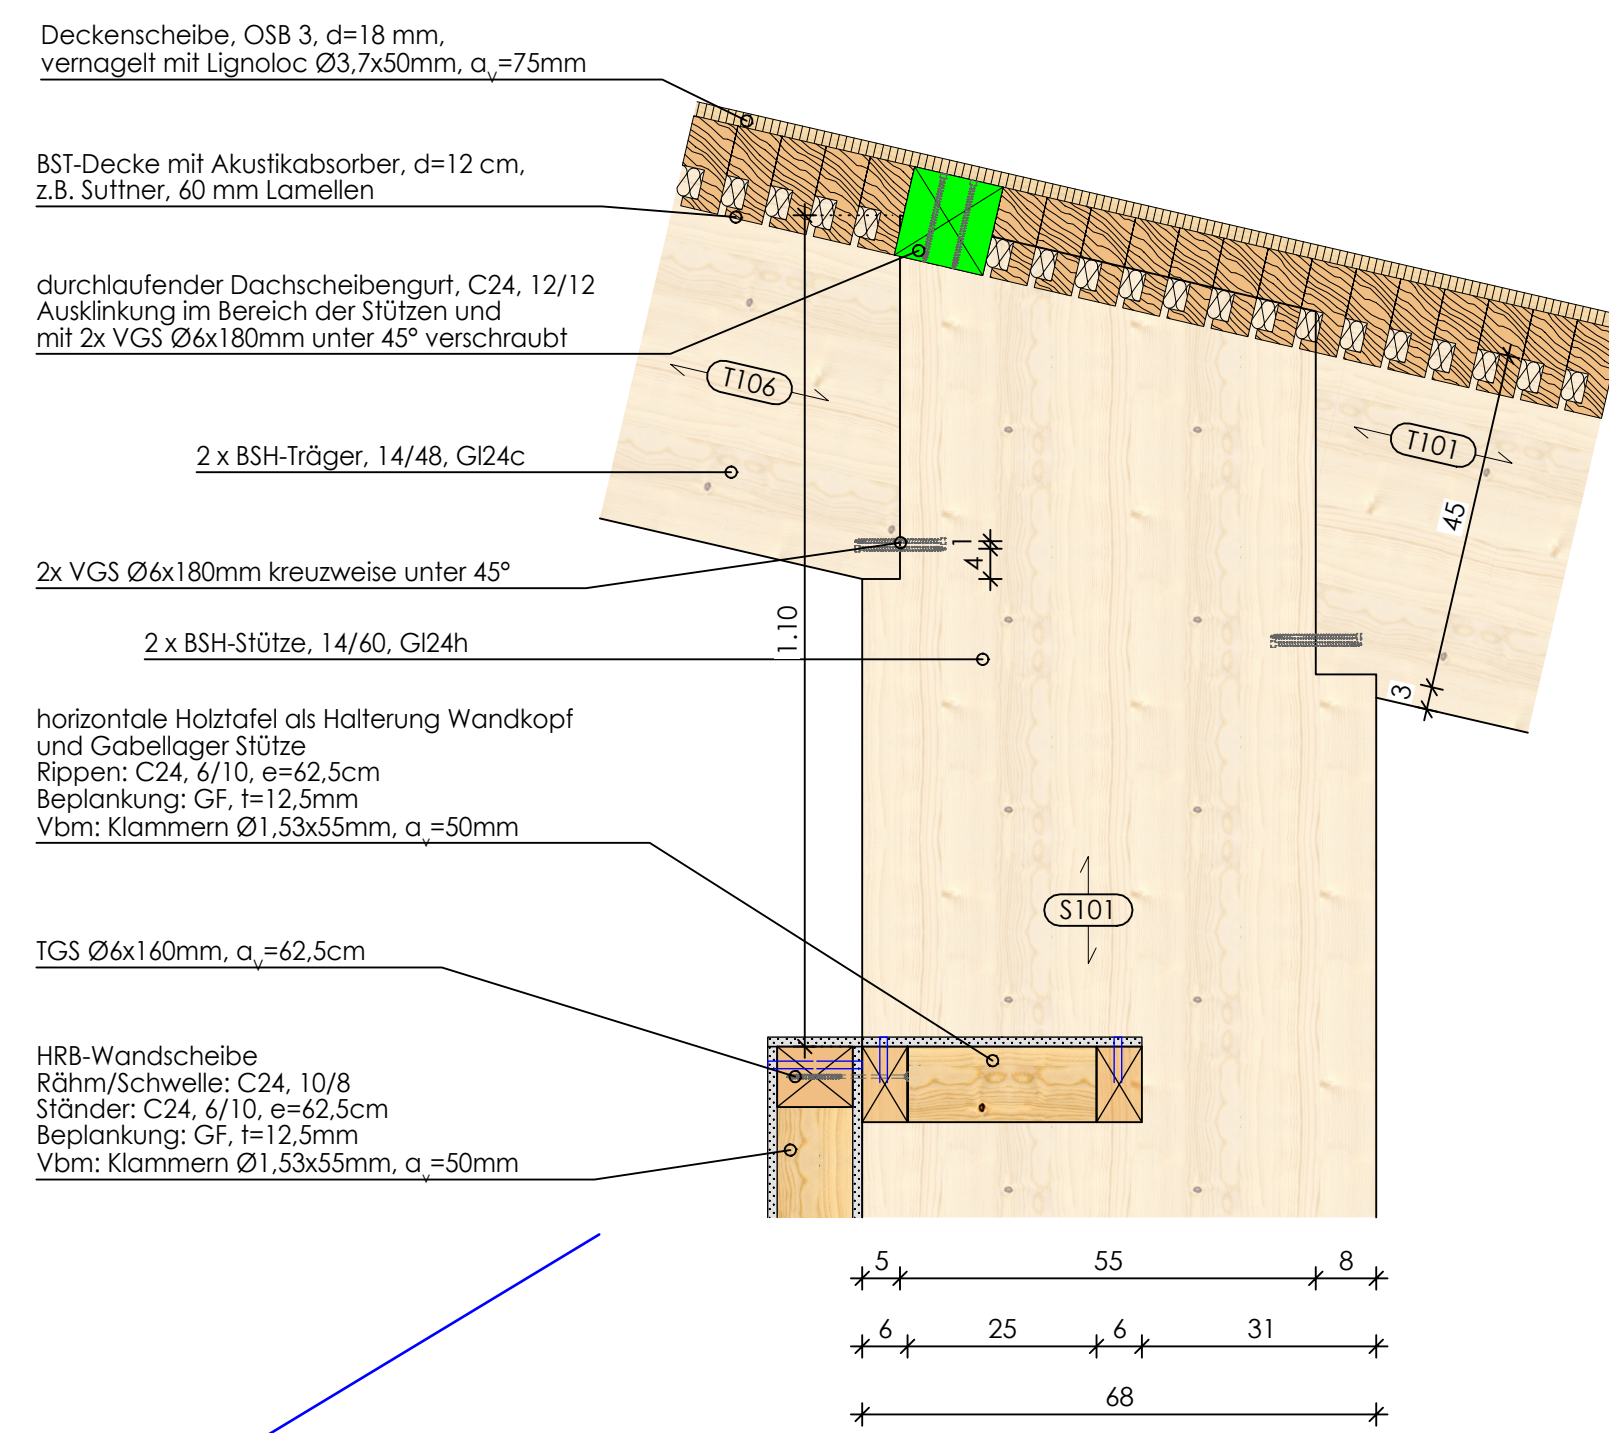


04 Knotenpunkt: Decke über OG - Achse E
M 1:10

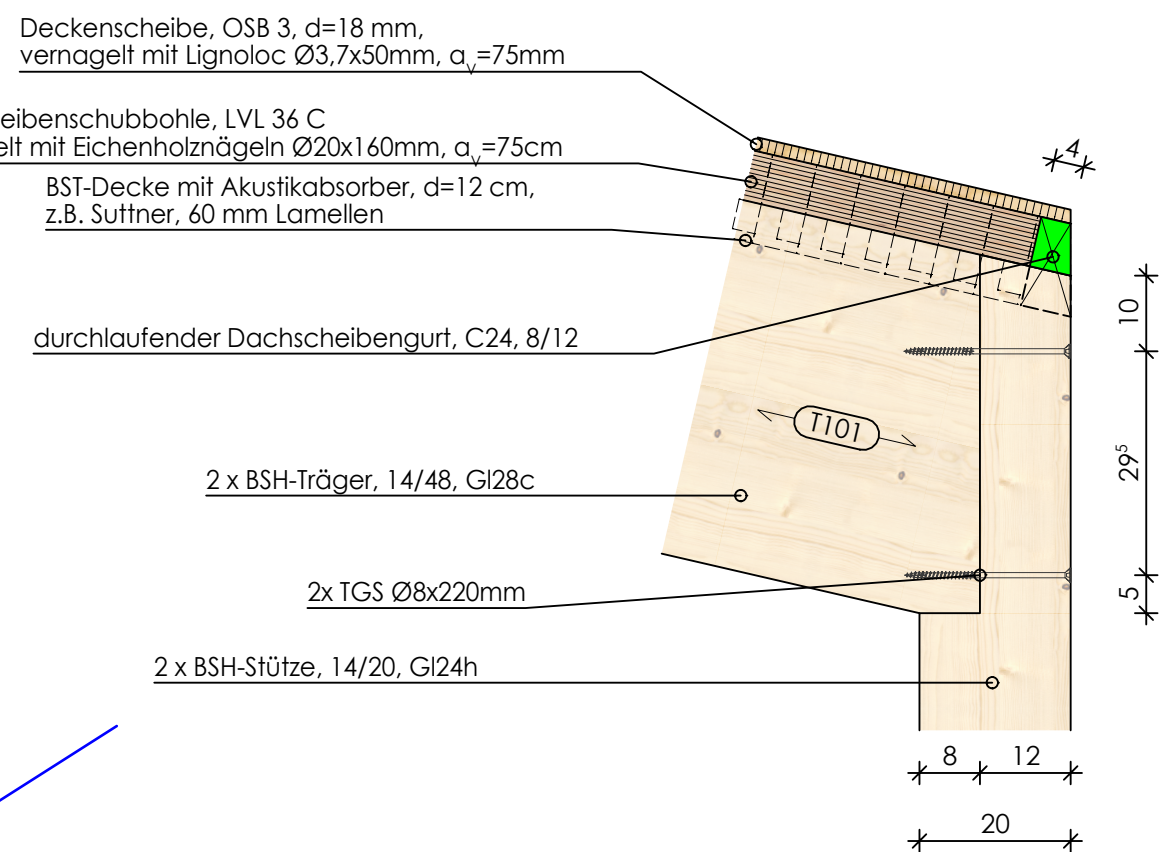


05 Knotenpunkt: Decke über OG - Achse B
M 1:10

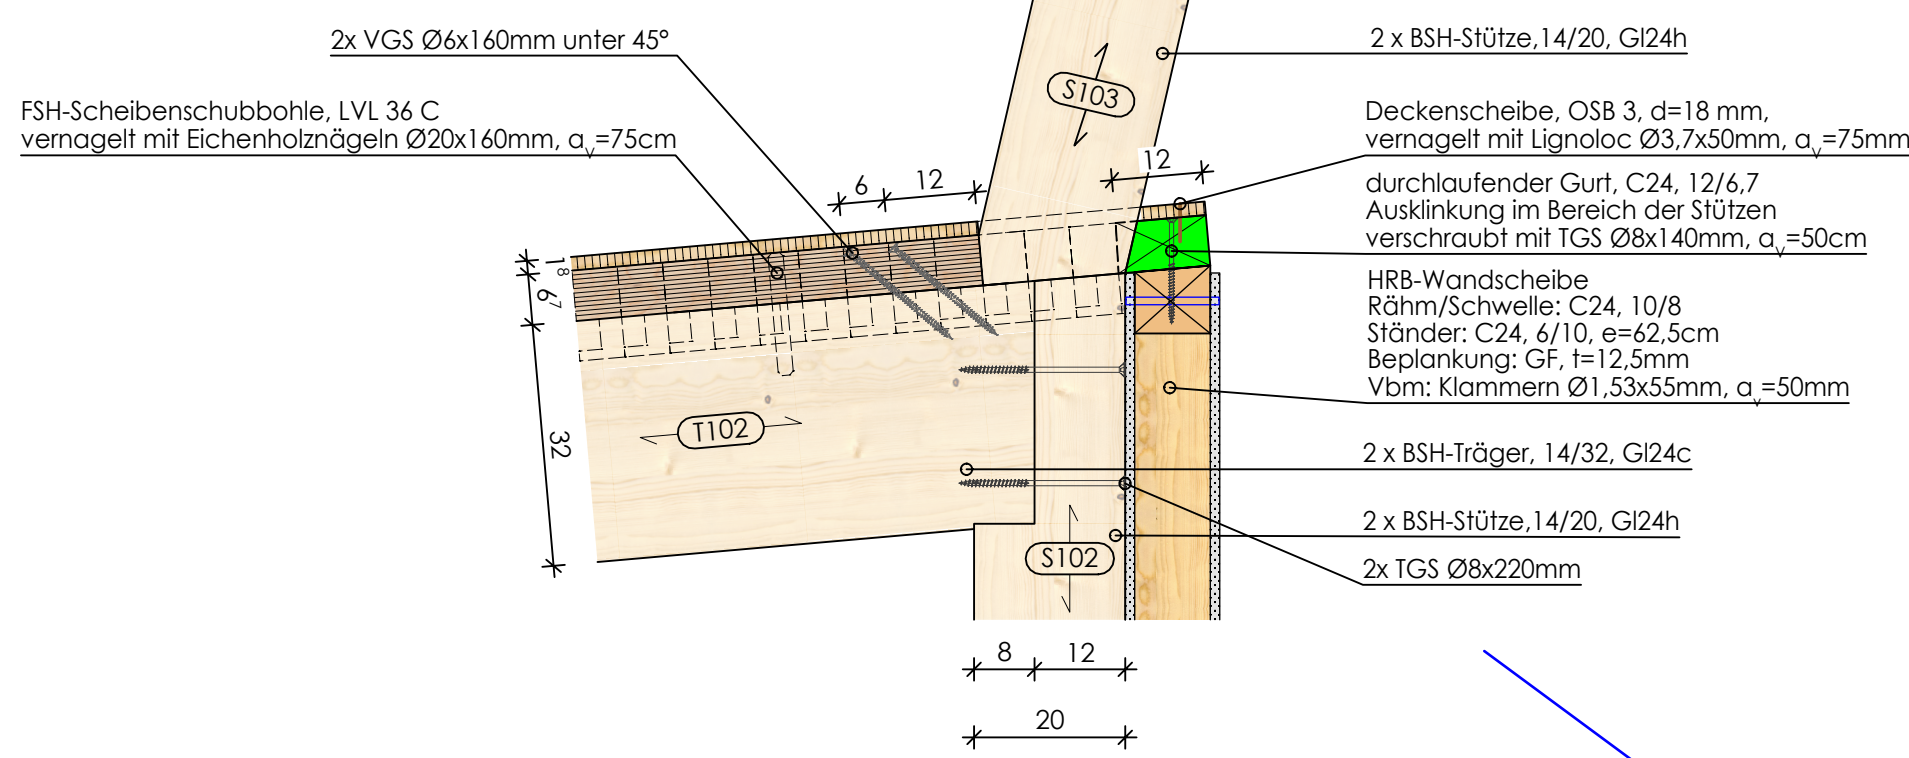


06 Knotenpunkt: Decke über OG - Achse A
M 1:10

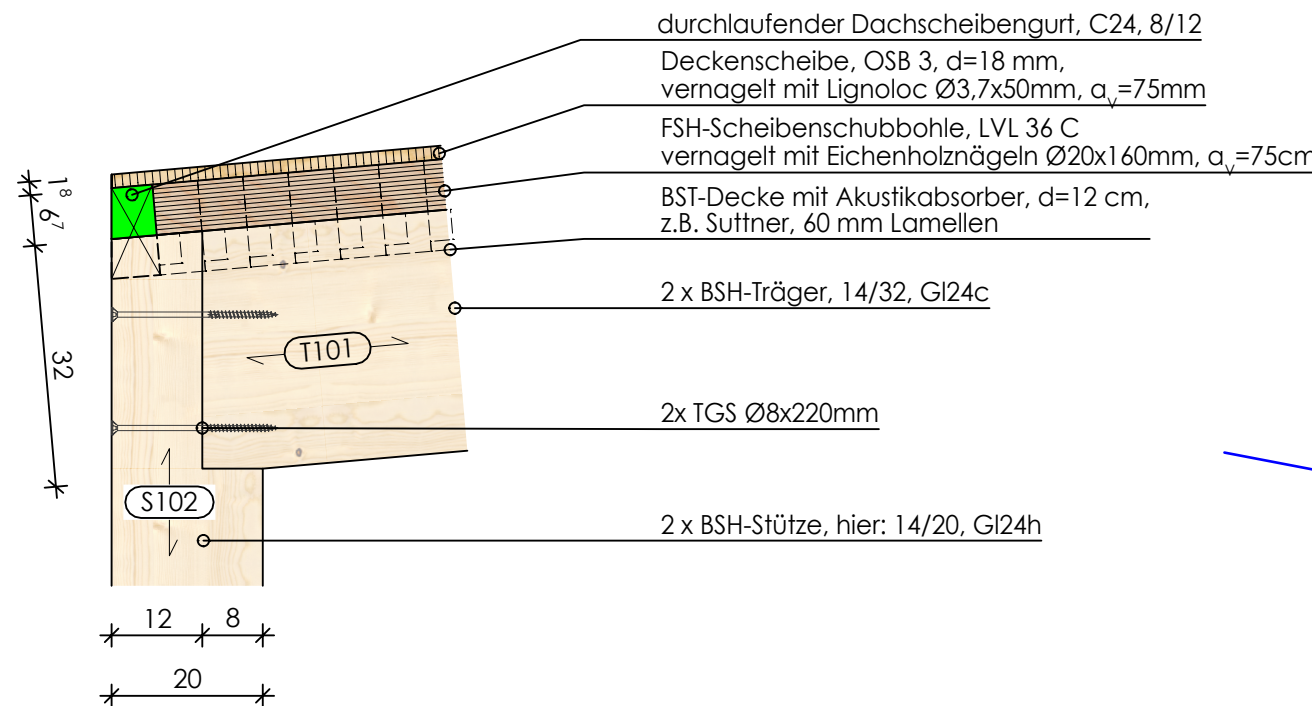


07 Knotenpunkt: Decke über EG - Achse E
M 1:10

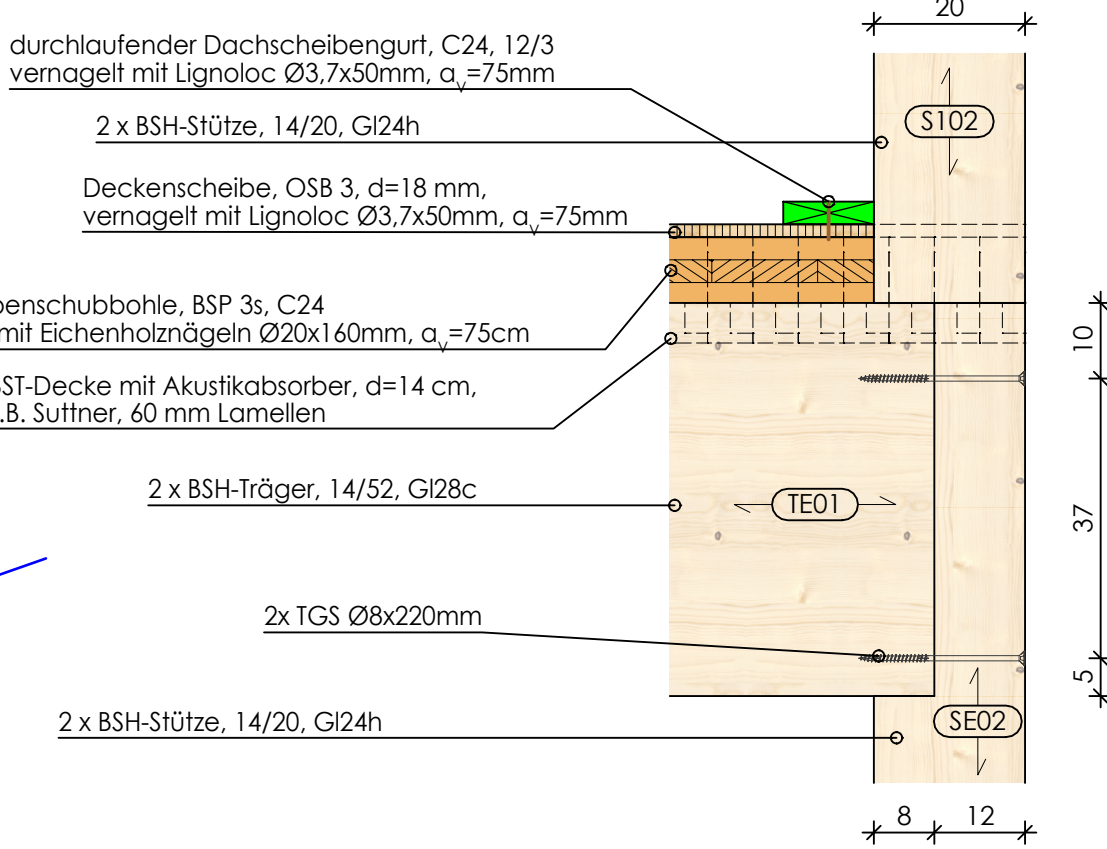


08 Knotenpunkt: Decke über EG - Achse A
M 1:10

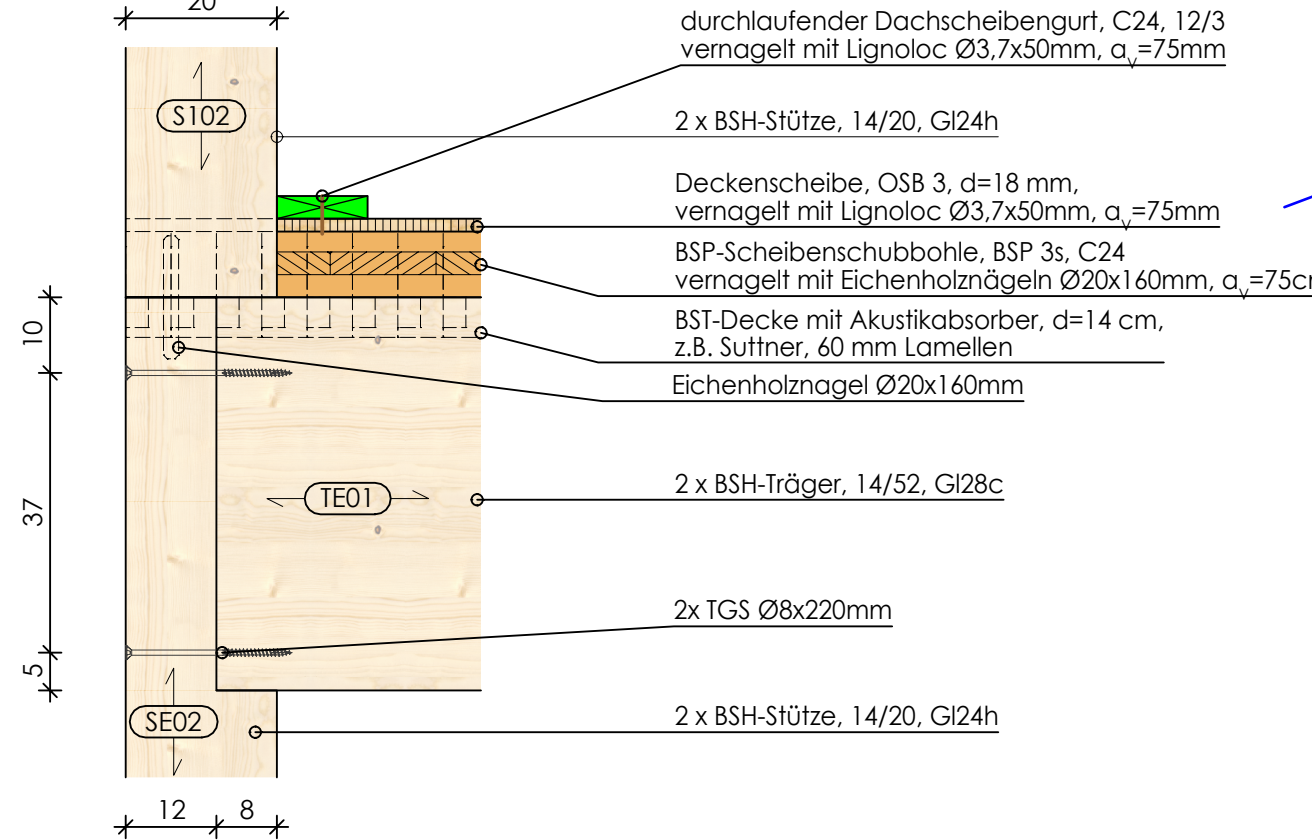


09 Deckenaufleger Stützen Fassade
M 1:10

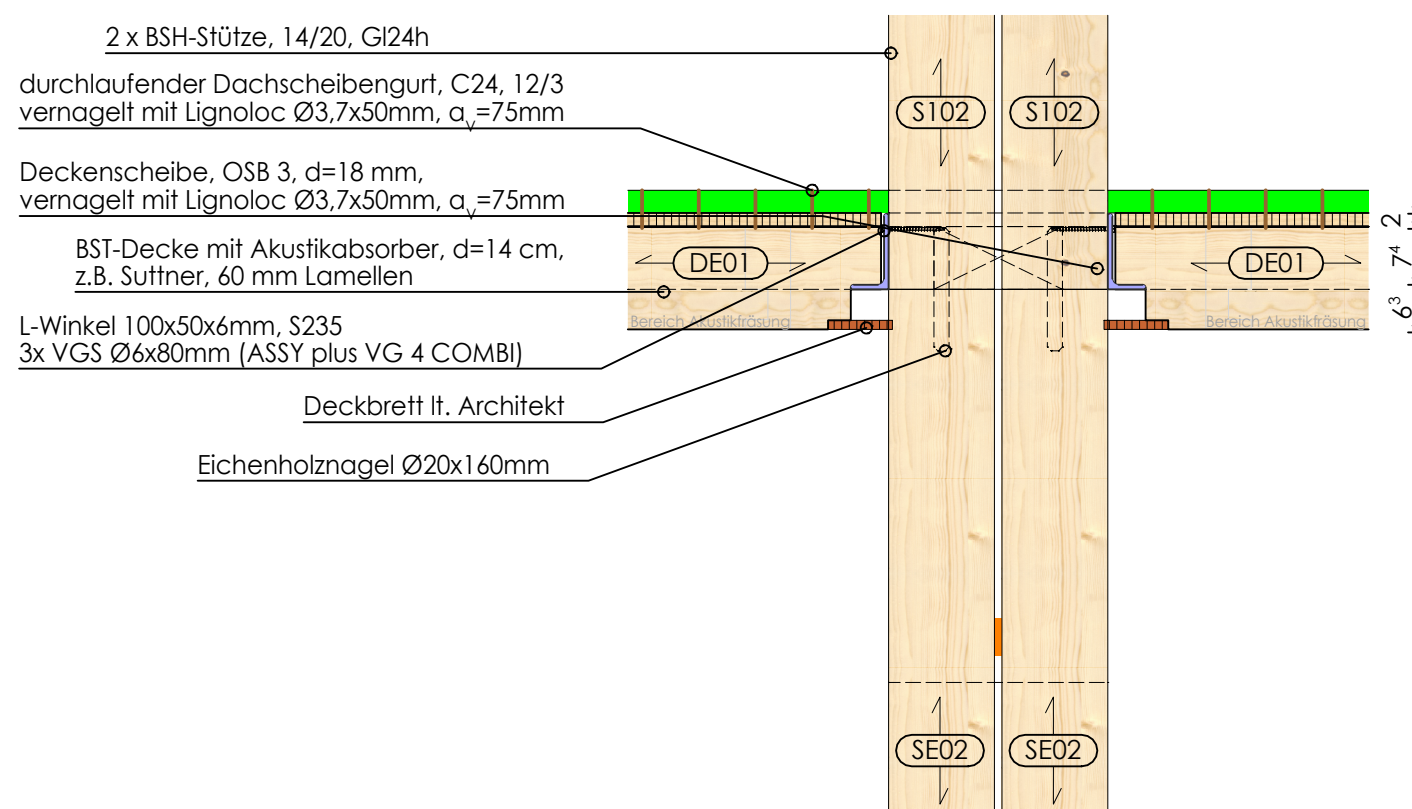


10 Leitdetail Deckenaufleger im Deckenfeld
M 1:10

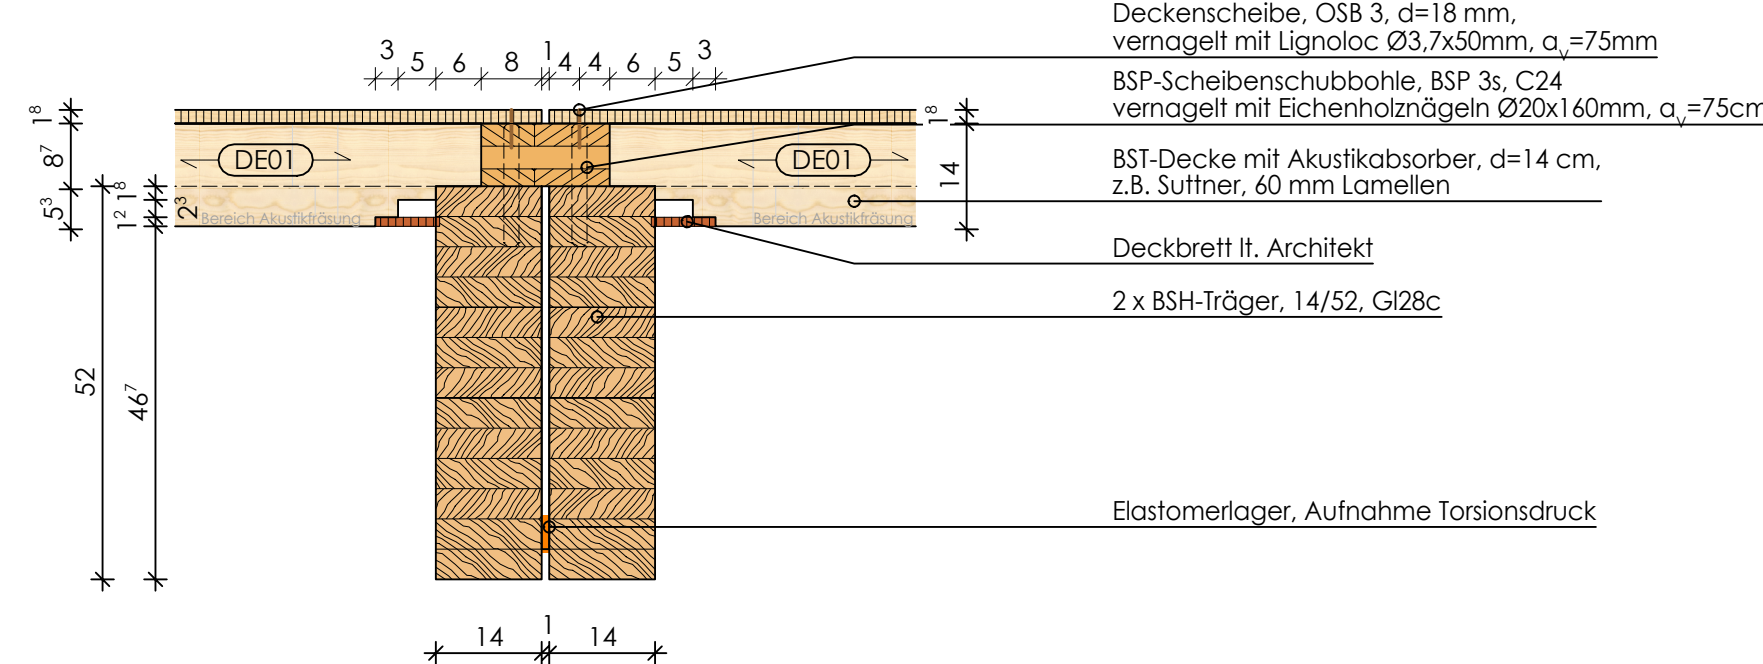

08 Knotenpunkt: Decke über EG - Achse C
M 1:10

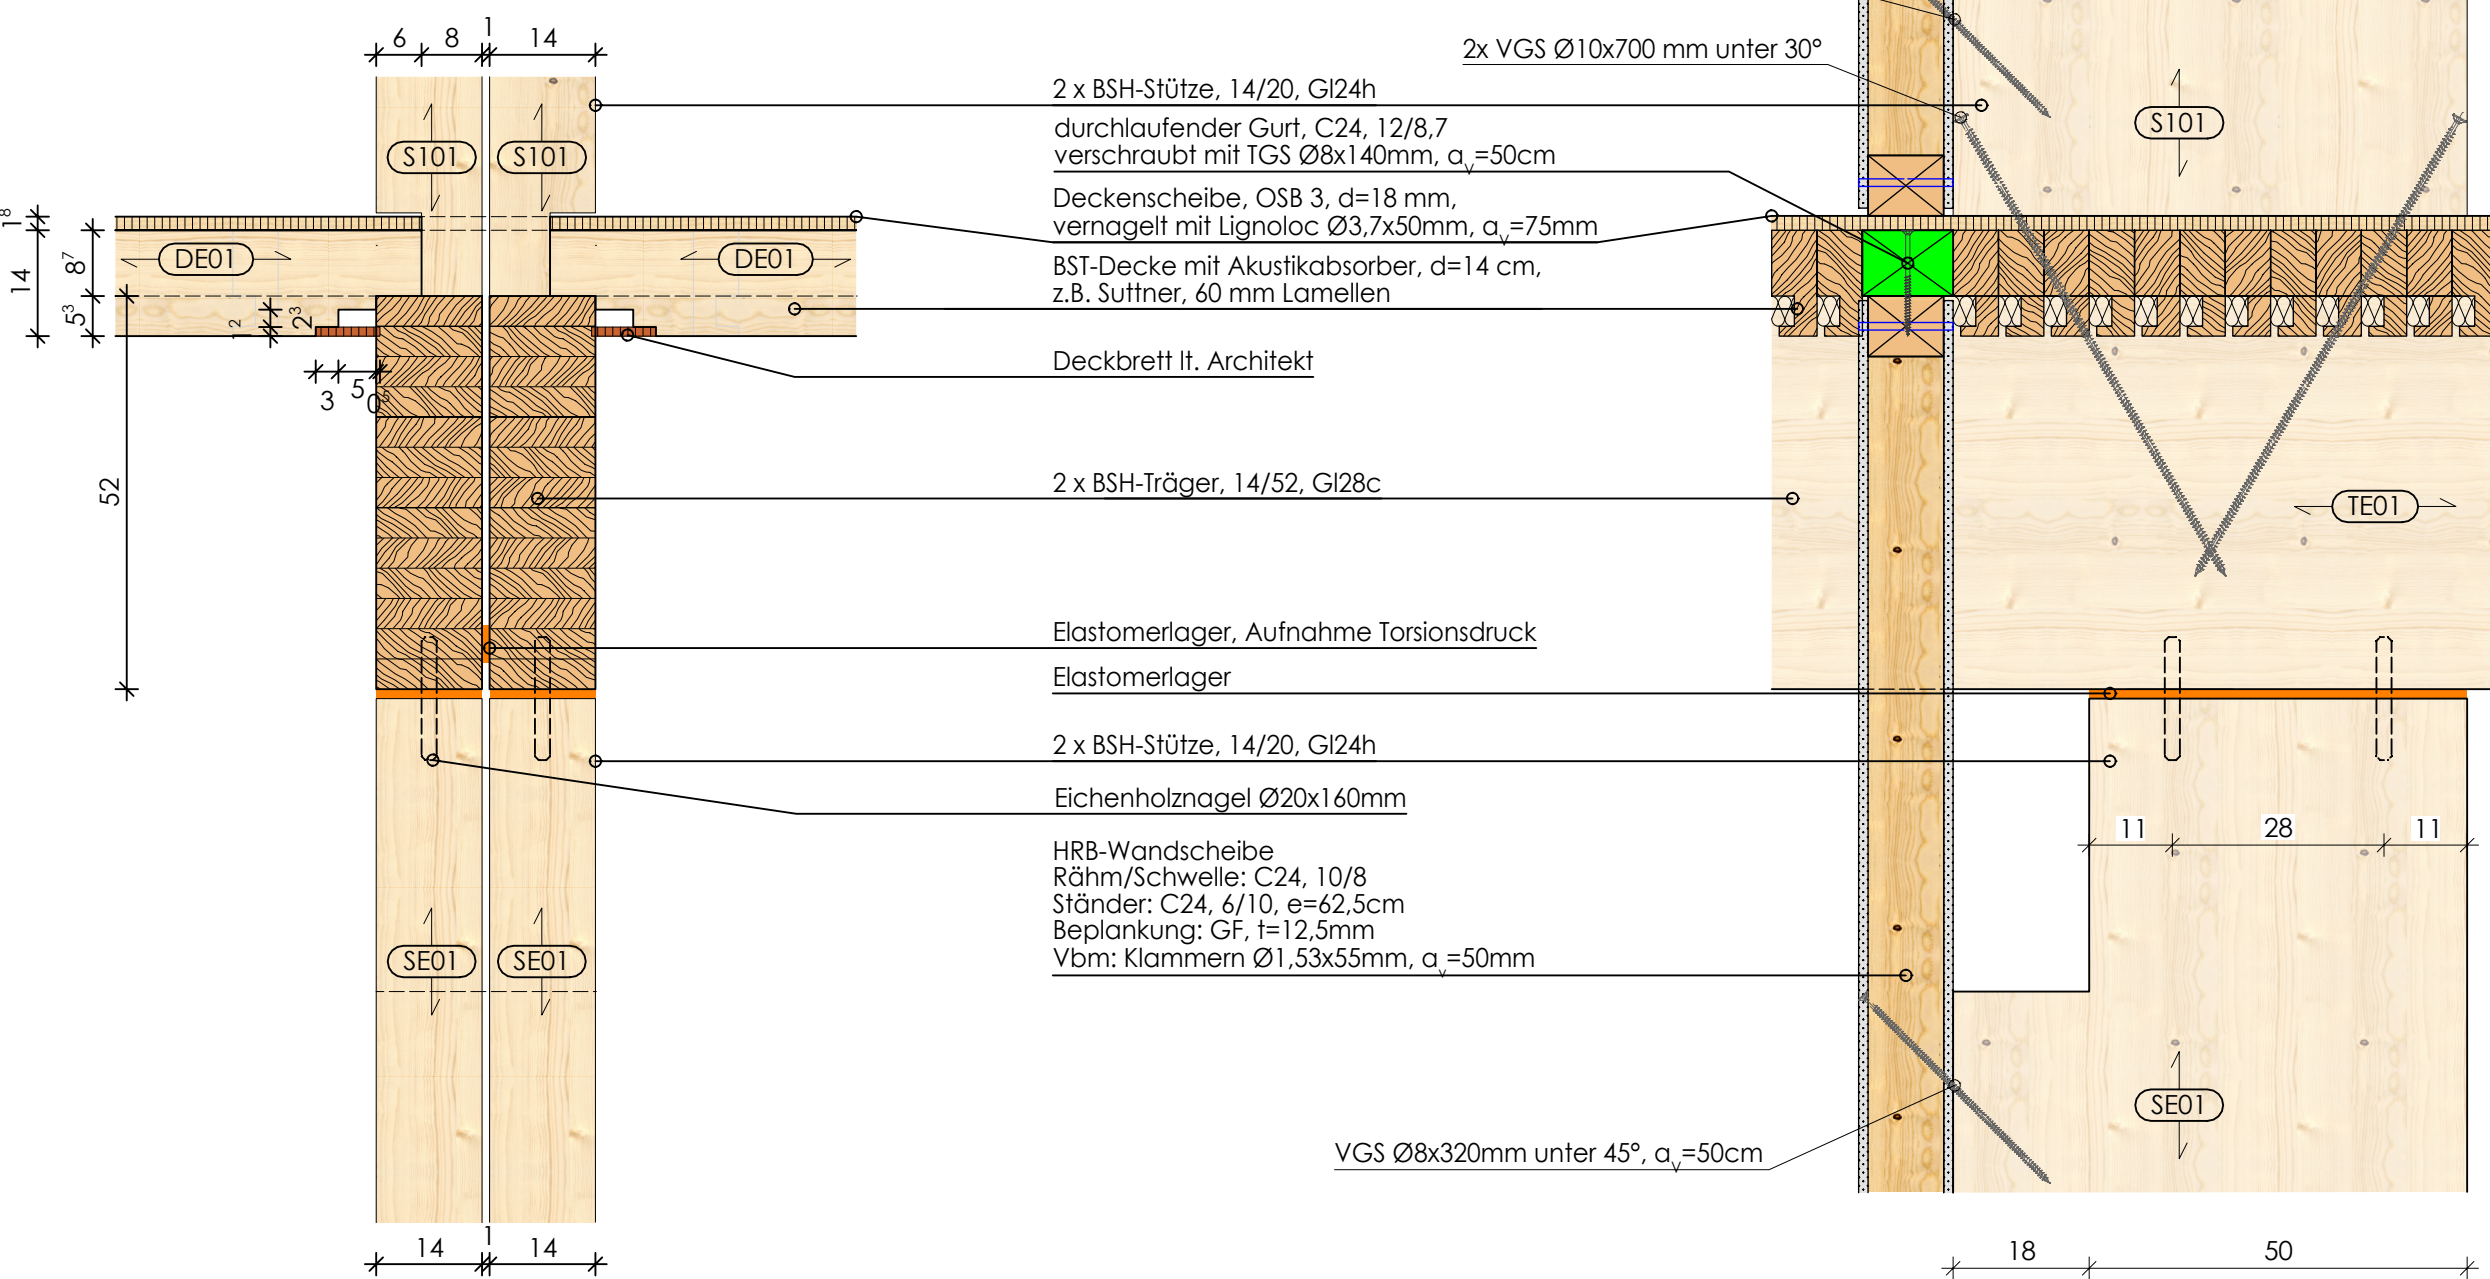

07 Knotenpunkt: Decke über EG - Achse B
M 1:10

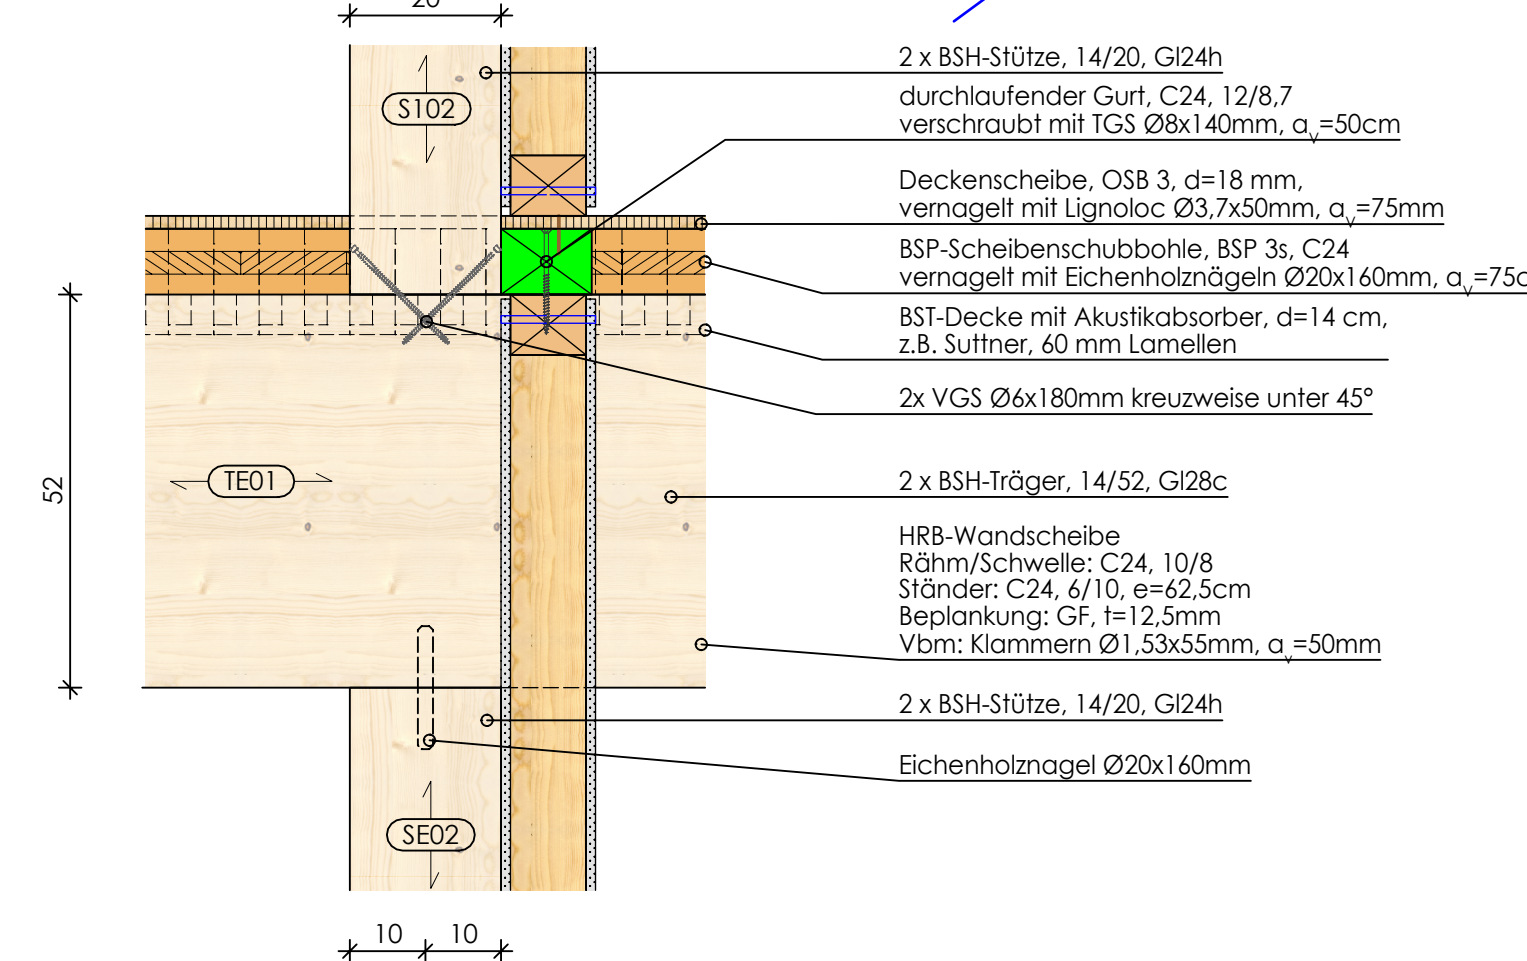

21.01.2026	Ausführungsplanung: Details akt.			01
Datum	Änderung			Index
Freigaben				
Bauherr:	Gemeinde Hergensweiler	Architekt:	Schneider+Hoffmann Arch.	Prüfer:
Denkmalchutz:				
Projekt-Nr.	Plangröße	Maßstab	gepl./gez.	Erstellung
25-05	DIN A0	1:10 1:50	ff	17.09.2025
Planverfasser				
 Dr. Gollwitzer + Partner Beratende Ingenieure im Bauwesen mbB Karlsruhe 42 80333 München T: (089) 1250 100 20 Fax: -21 mail@g-l.de www.g-l.de				
Plannummer HGW-TP3-0P-05-KP-AA-00-0011				
Planungsphase - Planinhalt AUSFÜHRUNG Konstruktionsplan Haupttragwerk				
Projekt Neubau Kita St. Ambrosius Friedhofweg 4 88138 Hergensweiler				
Auftraggeber Gemeinde Hergensweiler Friedhofweg 7 88138 Hergensweiler				
H/B = 841 / 1189 (1,00m²)				K-01_01