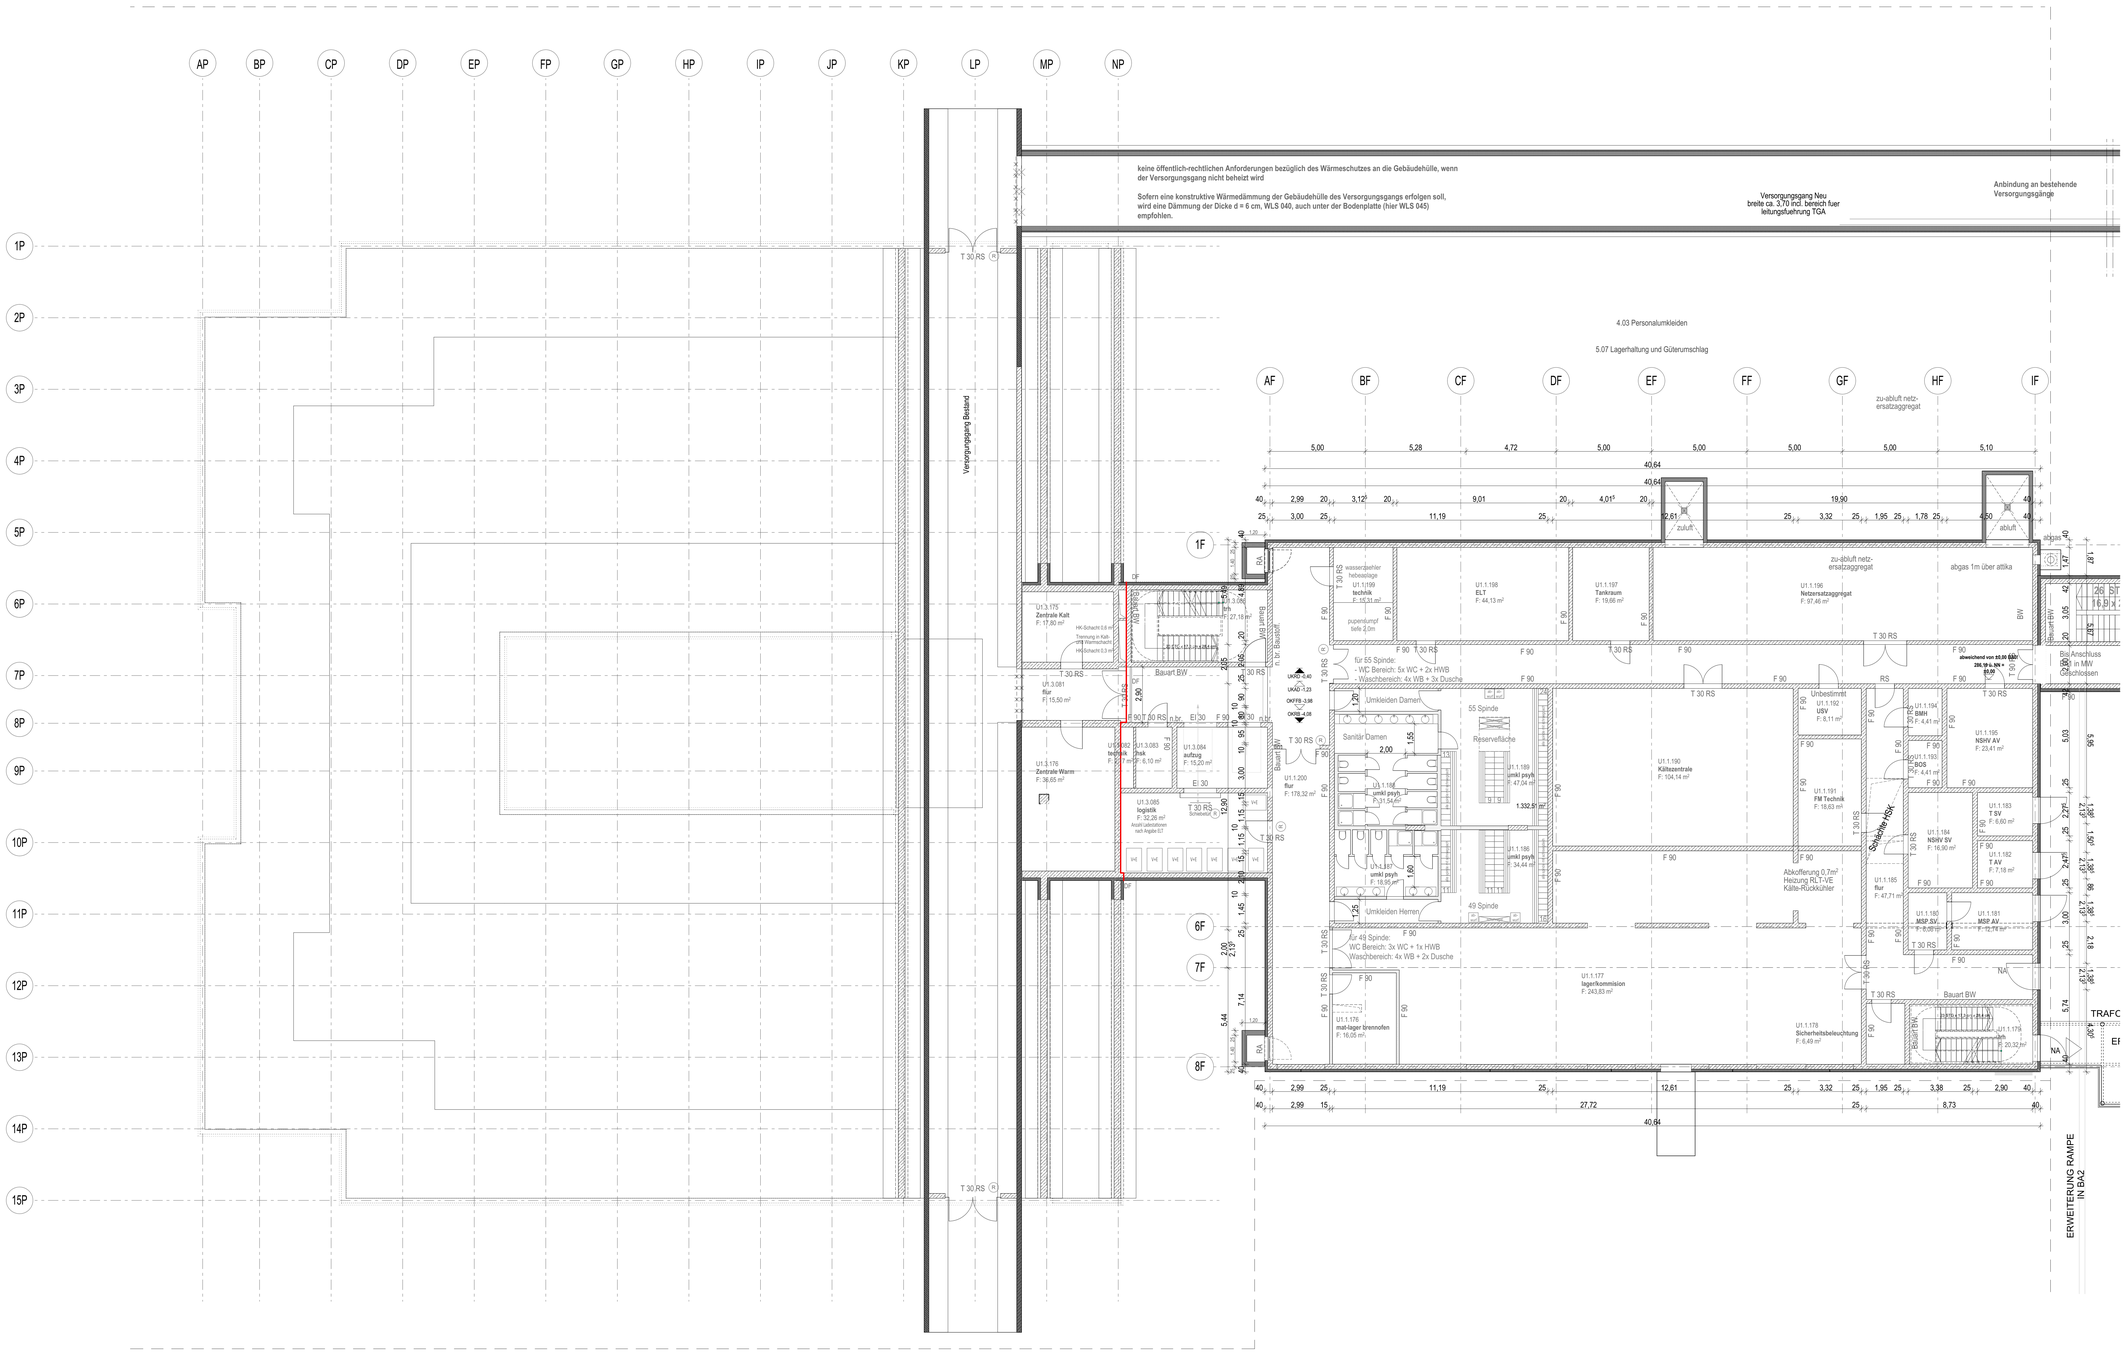

PLANVERTEILER

INDEX	DATUM / GEZ.	ÄNDERUNGEN	VERTEILER
X	XX.XX.XXXX	XXX	

VERTEILER: Auftraggeber, Nutzer, Projektsteuerer, Bauleitung, H+S, Mag.Vorsitzendes, Landesamt/Register, Statiker, Firma

ZU BEBAUENDES FLURSTÜCK

Gemarkung Flurstück	Eigentümer
Gemeinde Erlangen Gemarkung Bücherbach Flurstück 336	Bezirk Mittelfranken Danziger Straße 5, 91522 Ansbach

NACHBARN

(auf unterlagen zum bauantrag: S. beigefügte Aufstellung)

Unterschrift

VORABZUG

Diese Zeichnung ist Eigentum der Architekten und darf ohne deren Zustimmung weder ganz noch teilweise kopiert, vervielfältigt, gewerblich genutzt oder Dritten überlassen werden.

ALLE ANGEGEBENEN HÖHENKOTEN BEZIEHEN SICH AUF:
± 0.00 = OK FFB EG = + 286,19m Ü. NN
abweichend von ± 0.00 BAO!

FALLS NICHT ANDERS ANGEGEBEN:

▲ UK RD	-0,40	▽ OK FFB	-3,98
△ UK AD	-1,23	▼ OK RFB	-4,08

ABKÜRZUNGEN

FFB	FERTIGFUSSBODEN	BW	BRANDWAND	BT	BAUTEIL
RFB	ROHFUSSBODEN	WH	WANDHYDRANT	VK	VORDERKANTE
AD	ABGEHÄNGTE DECKE	F30 / F90	BAUART F30,...	RR	REGENROHR
RD	ROHDECKE	T30 / T90	TÜREN T30,...	BA	BODENABLAUF
		RA	RAUCHABZUG	GR	GITTERROST
STZ	STURZ	RWA	RAUCH- UND WÄRMEABZUG		
UZ	UNTERZUG	NA	NOTAUSGANG	R	OFFENH., RAUCHMELDER
ÜZ	ÜBERZUG	RS	RAUCHSCHUTZTÜR	O	OFFENHALTER
DF	DEHNFUGE	GA	GLASAUSSCHNITT	F	FREILAUFSCHLIESSER
B	BESTAND	ÖL	OBERLICHT	M	MOTORANTRIEB

ZEICHENERKLÄRUNG

- MAUERWERK
- STAHLBETON
- BETONFERTIGTEIL
- TROCKENBAUWAND
- BESTAND TRAGEND
- BESTAND NICHTTRAGEND
- ABBRUCH
- SCHIEBETÜR
- TÜR NEU, (STANDFLÜGEL GESTRICHELT)
- TÜR BESTAND

GRUNDRISS UG (Planinhalt)	**3.001** (Plannummer)
Gebäude 1 / Gebäude 3 (Bauteil)	**1:100** (Maßstab)
Entwurfsplanung (Planungsphase)	**06.09.2021** (Index / Datum)

BAUVORHABEN
Generalausbauplanung
Klinikum am Europakanal

KaE-GAP

BAUHERR

bezirkskliniken mittelfranken

Bezirkskliniken Mittelfranken
vertreten durch den Vorstand Herrn Dr. Keilen/
die Vorständin Frau Zeitler-Dauner

Feuchtwanger Straße 38
91522 Ansbach
Telefon: 0981/4653-3001

Projektsteuerer
HITZLER INGENIEURE
Bartholomäusstraße 26C
90489 Nürnberg
Tel.: 0911-588977-46
E-Mail: KAE_GAP@hitzler-ingenieure.de

BA1

Beeg Lemke
Architekten GmbH

Ottobrunner Str. 133a
81737 München
Tel. (089) 45 79 15- 0
Fax (089) 45 79 15-46
buero@beeglemke.de