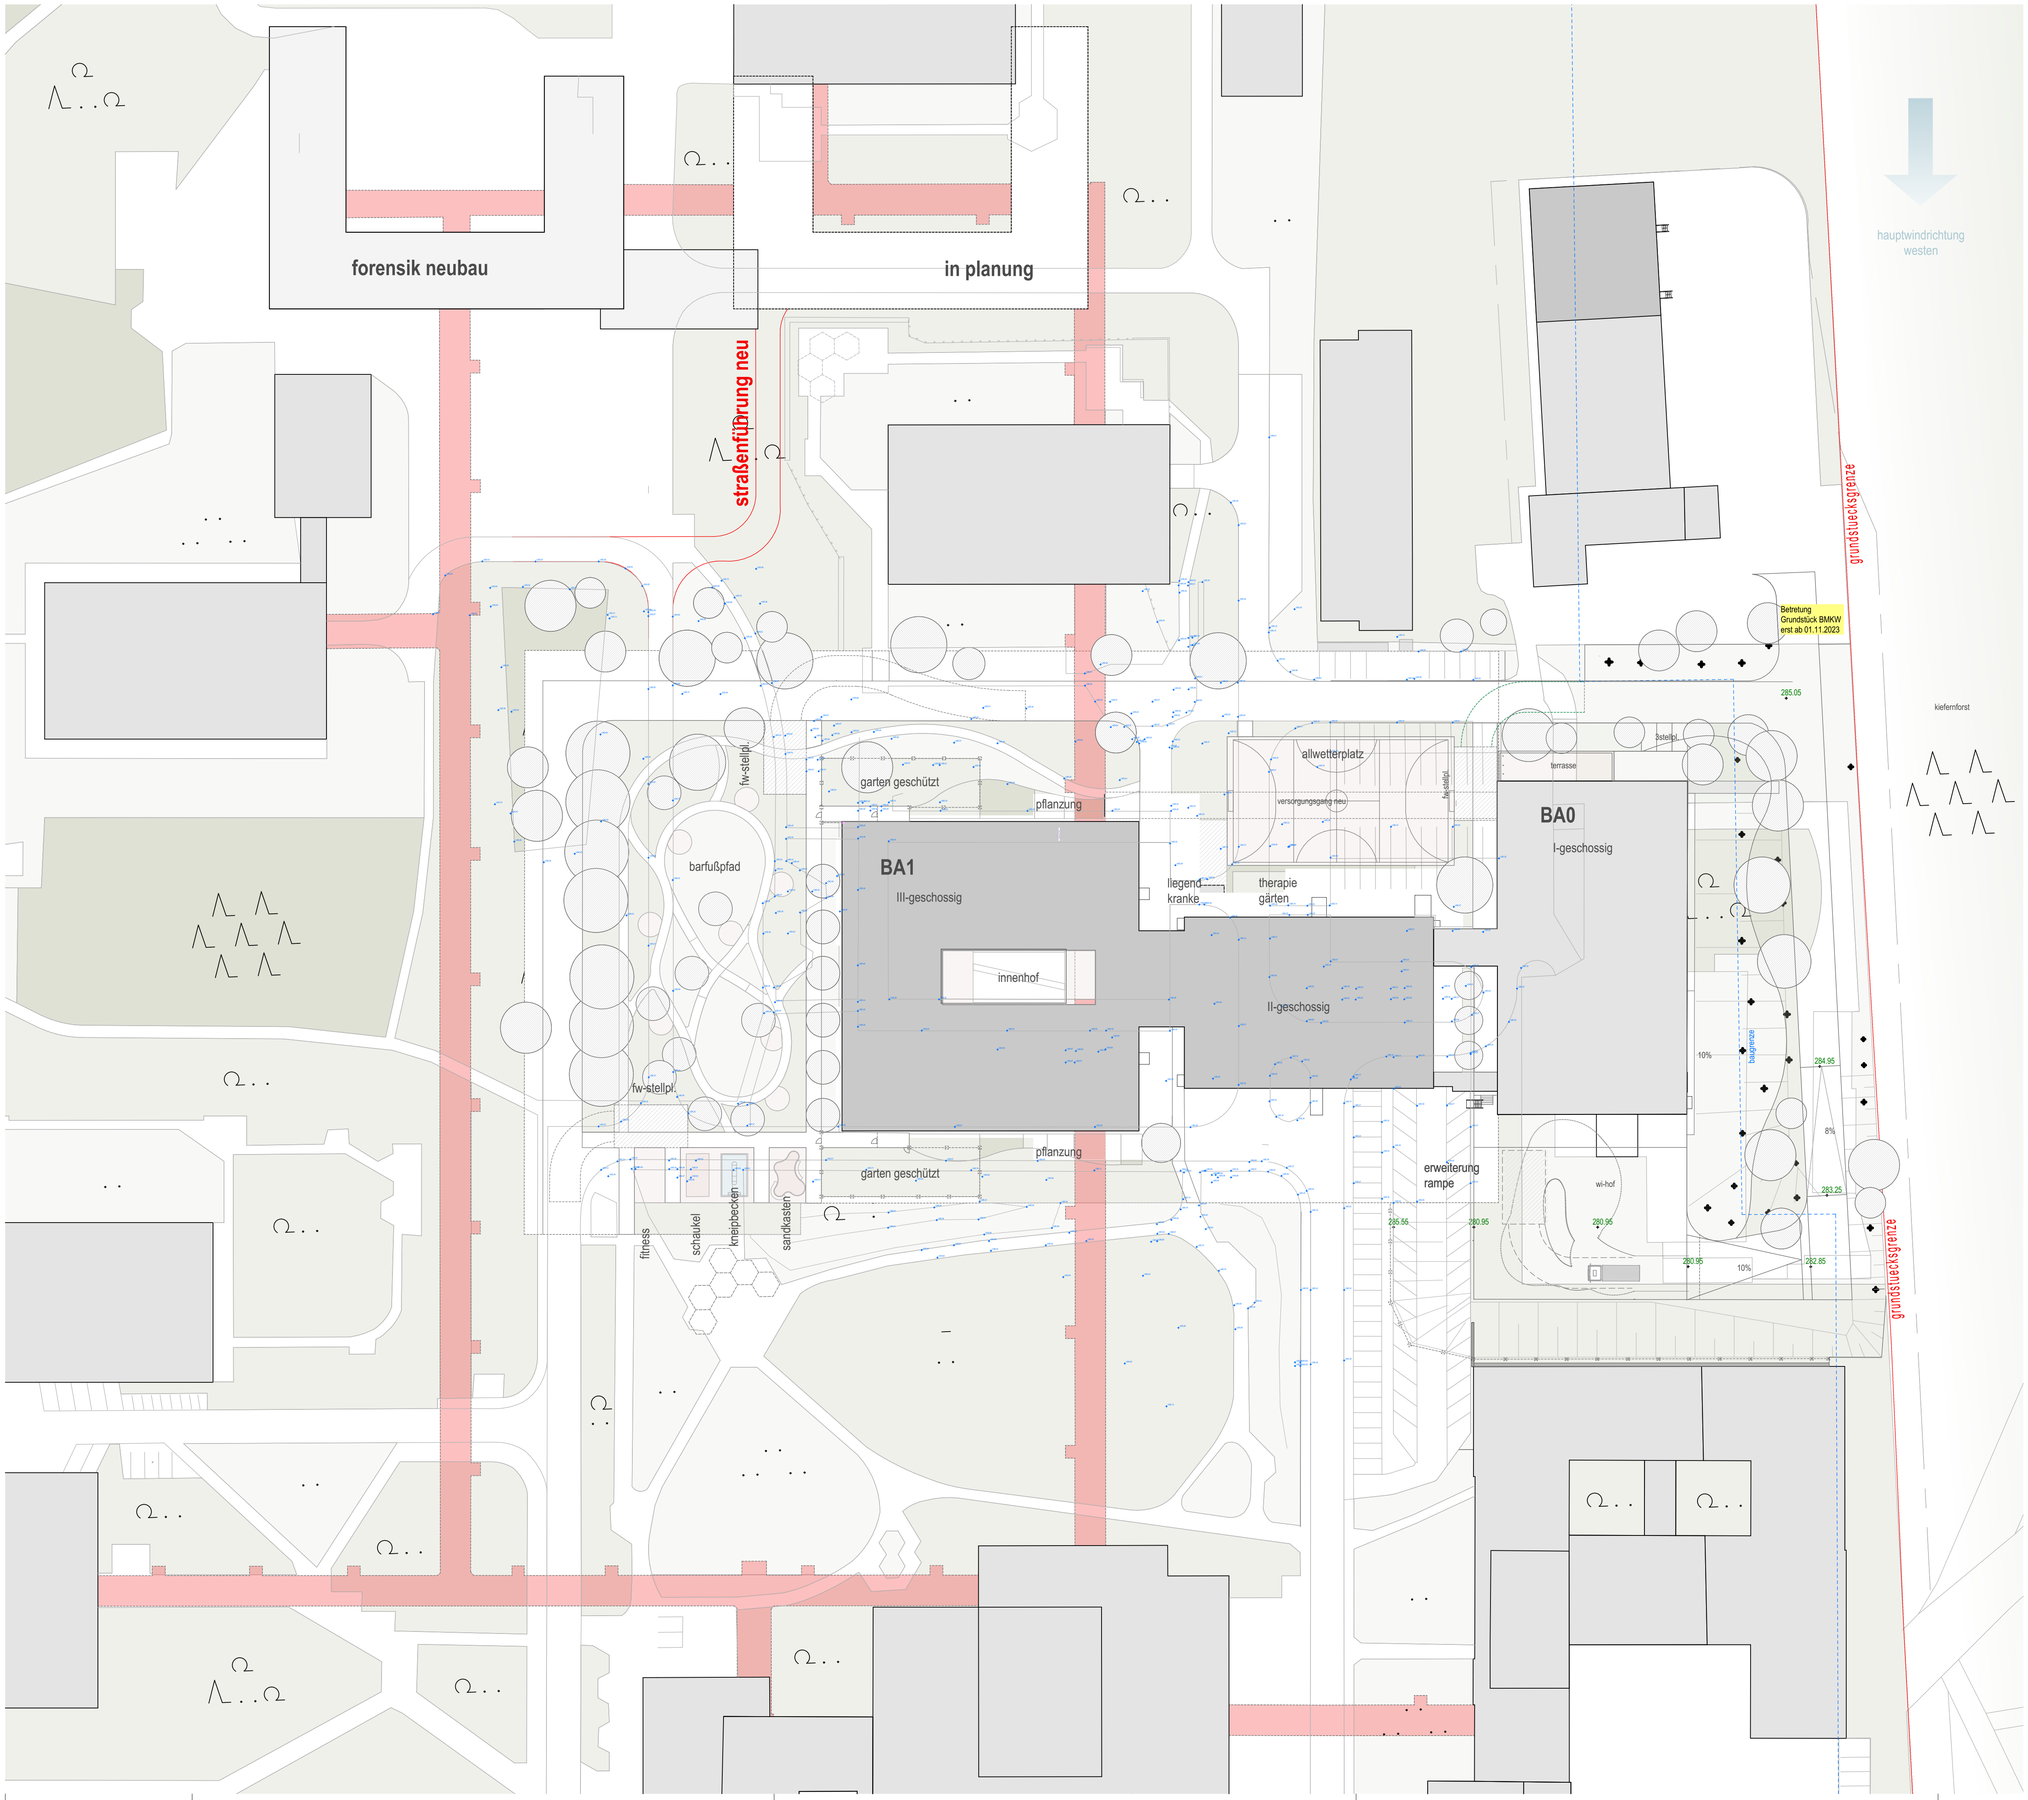

KaE_GAP
Klinikum am Europakanal

Ausführungsplanung
5.010 - Lageplan BA1
1:500 / 02.06.2023

Lemke Fukerider
Architekten GmbH
Ottobrunner Str. 133a
81737 München
Tel (089) 45 79 15- 0
Fax (089) 45 79 15-46
buero@lf-architekten.de