


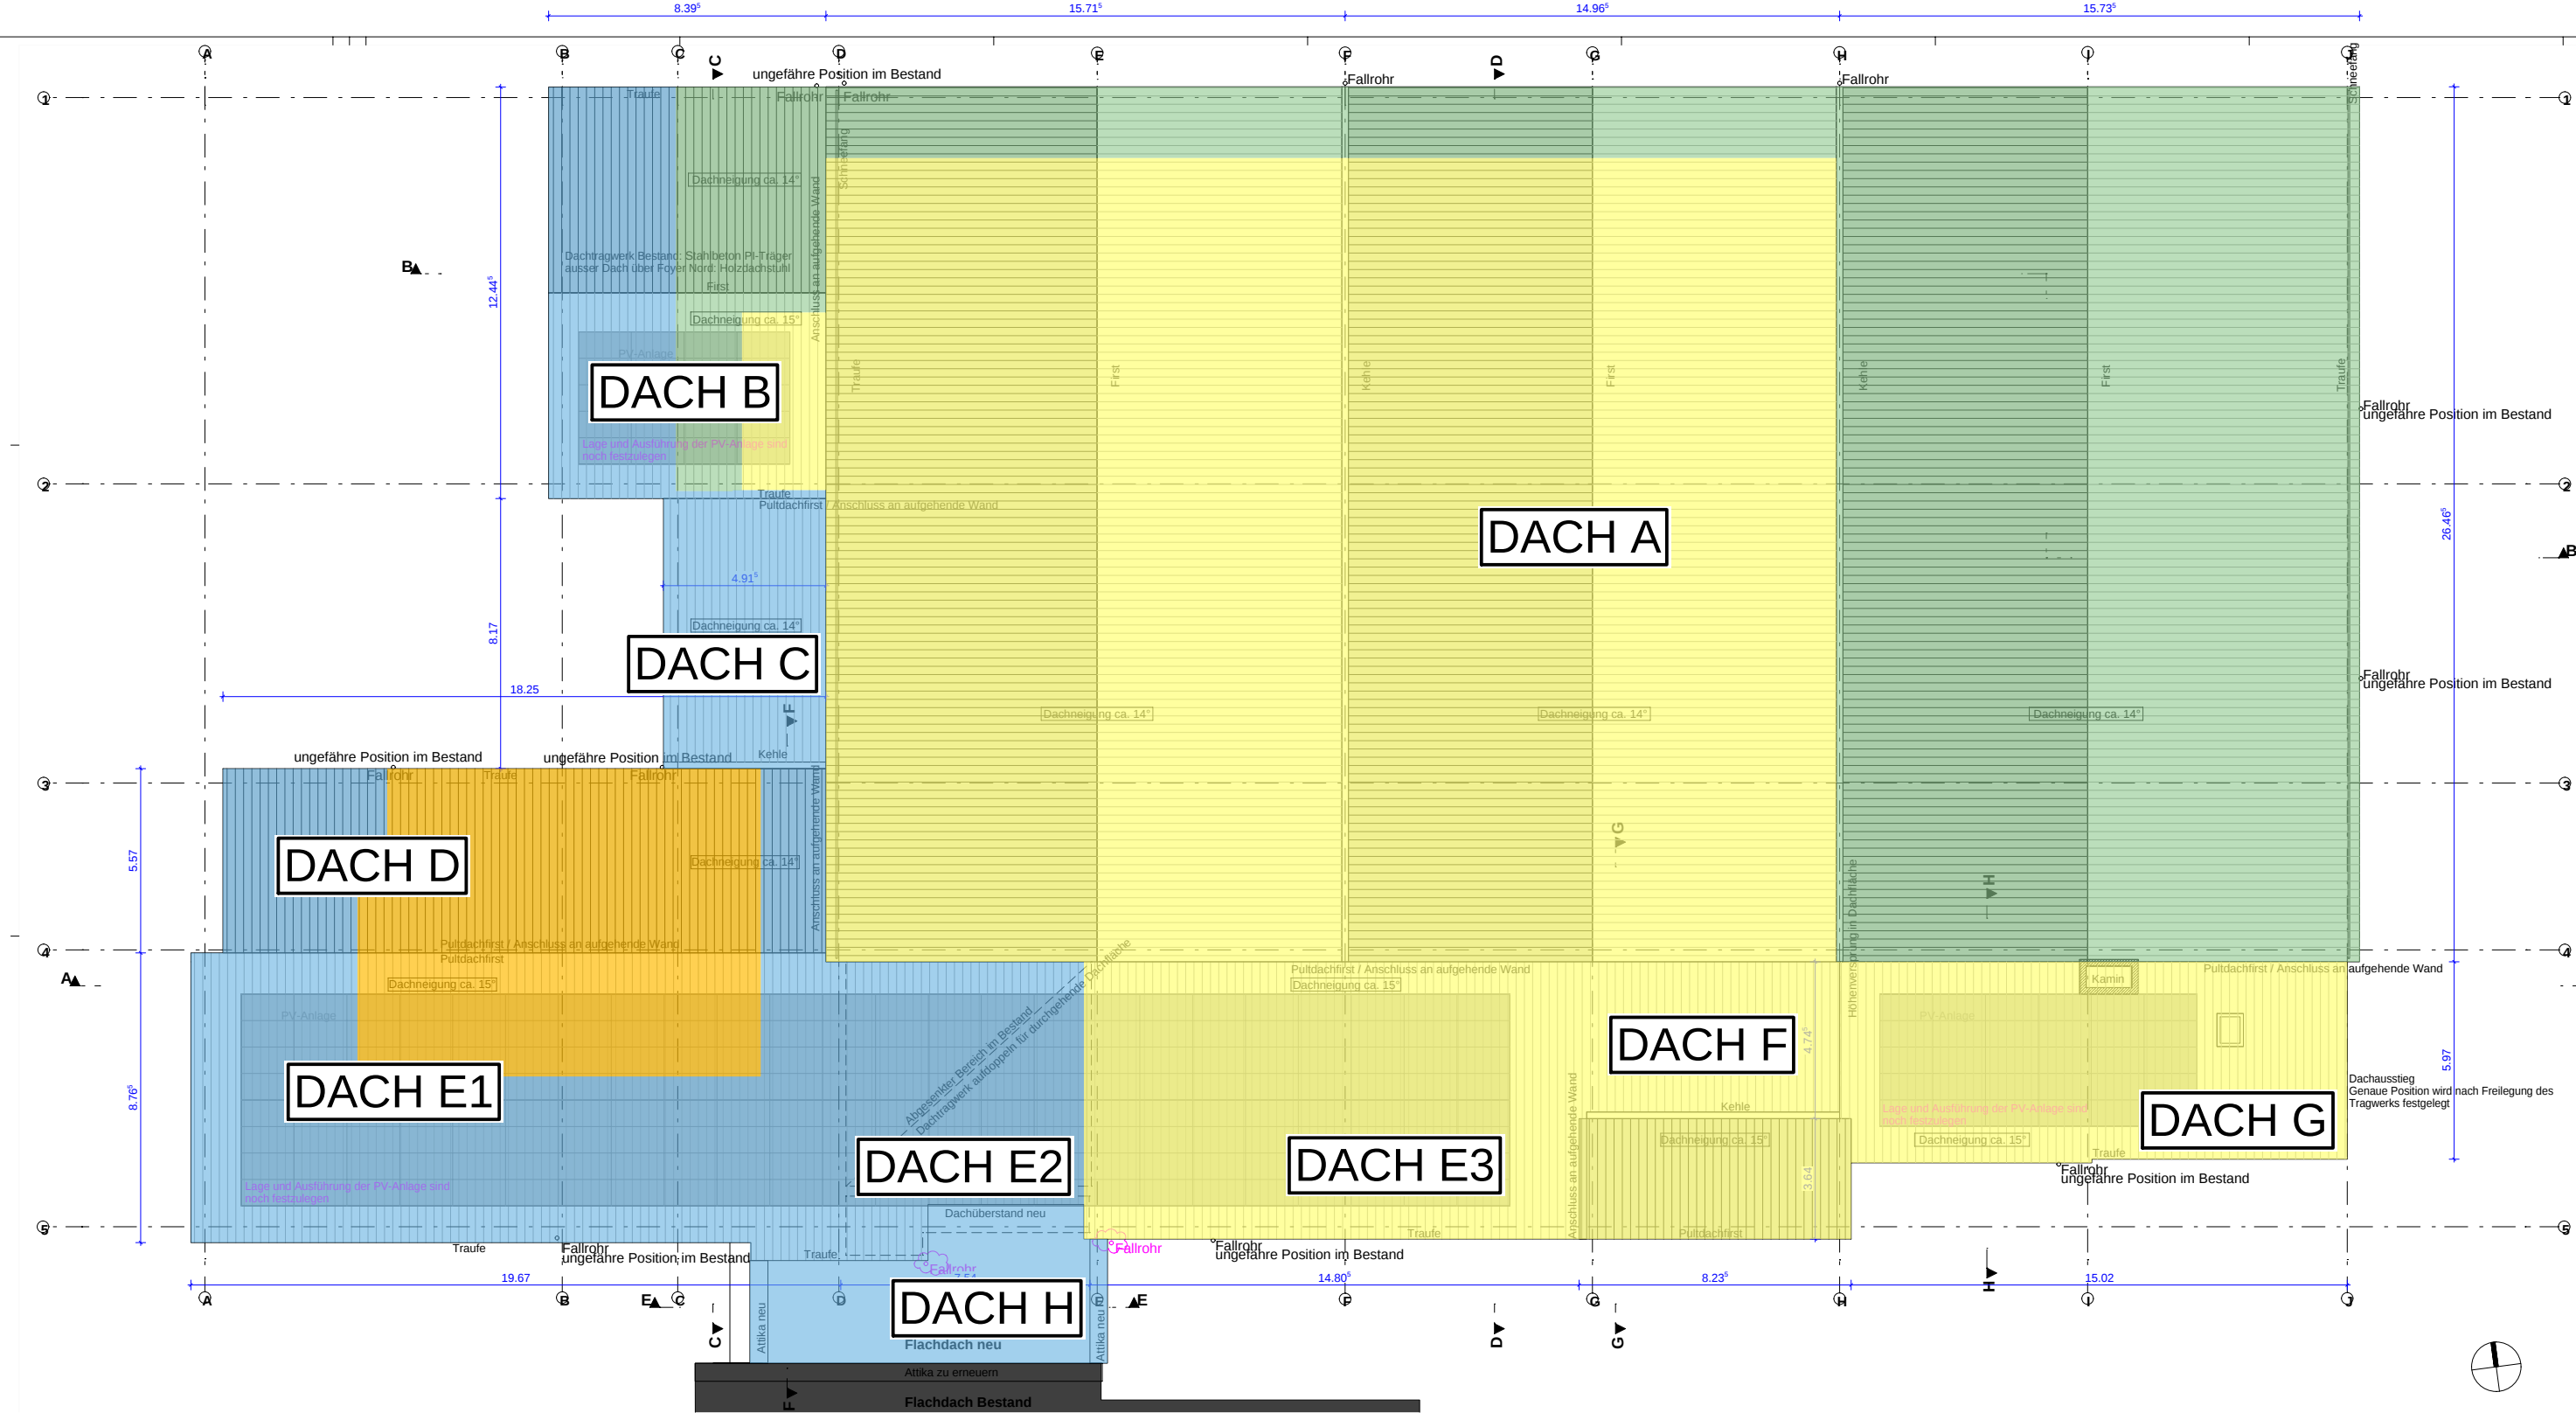

- 1. Alle Maße sind eigenverantwortlich am Bau zu prüfen.
- 2. Diese Pläne sind unbedingt auf Übereinstimmung mit den Statikerplänen und den Plänen der jeweiligen Fachingenieure zu prüfen. Unstimmigkeiten sind abzuklären.
- 3. Änderungen während der Ausführung müssen den Planungsbeauftragten umgehend mitgeteilt werden.
- 4. Alle Schlitz- und Durchbrüche sind mit den jeweiligen Fachplanern und Projektanten abzustimmen.


Bundesförderung

FAG

FAG +

Städtebauförderung

Dreifachturnhalle Fürstenstein	
210201	A 0
Ausschreibung	Dach
Planinhalt	Übersicht Förderbereiche
Maßstab	1:200
Datum	19.01.2026
gezeichnet	tg/ cw

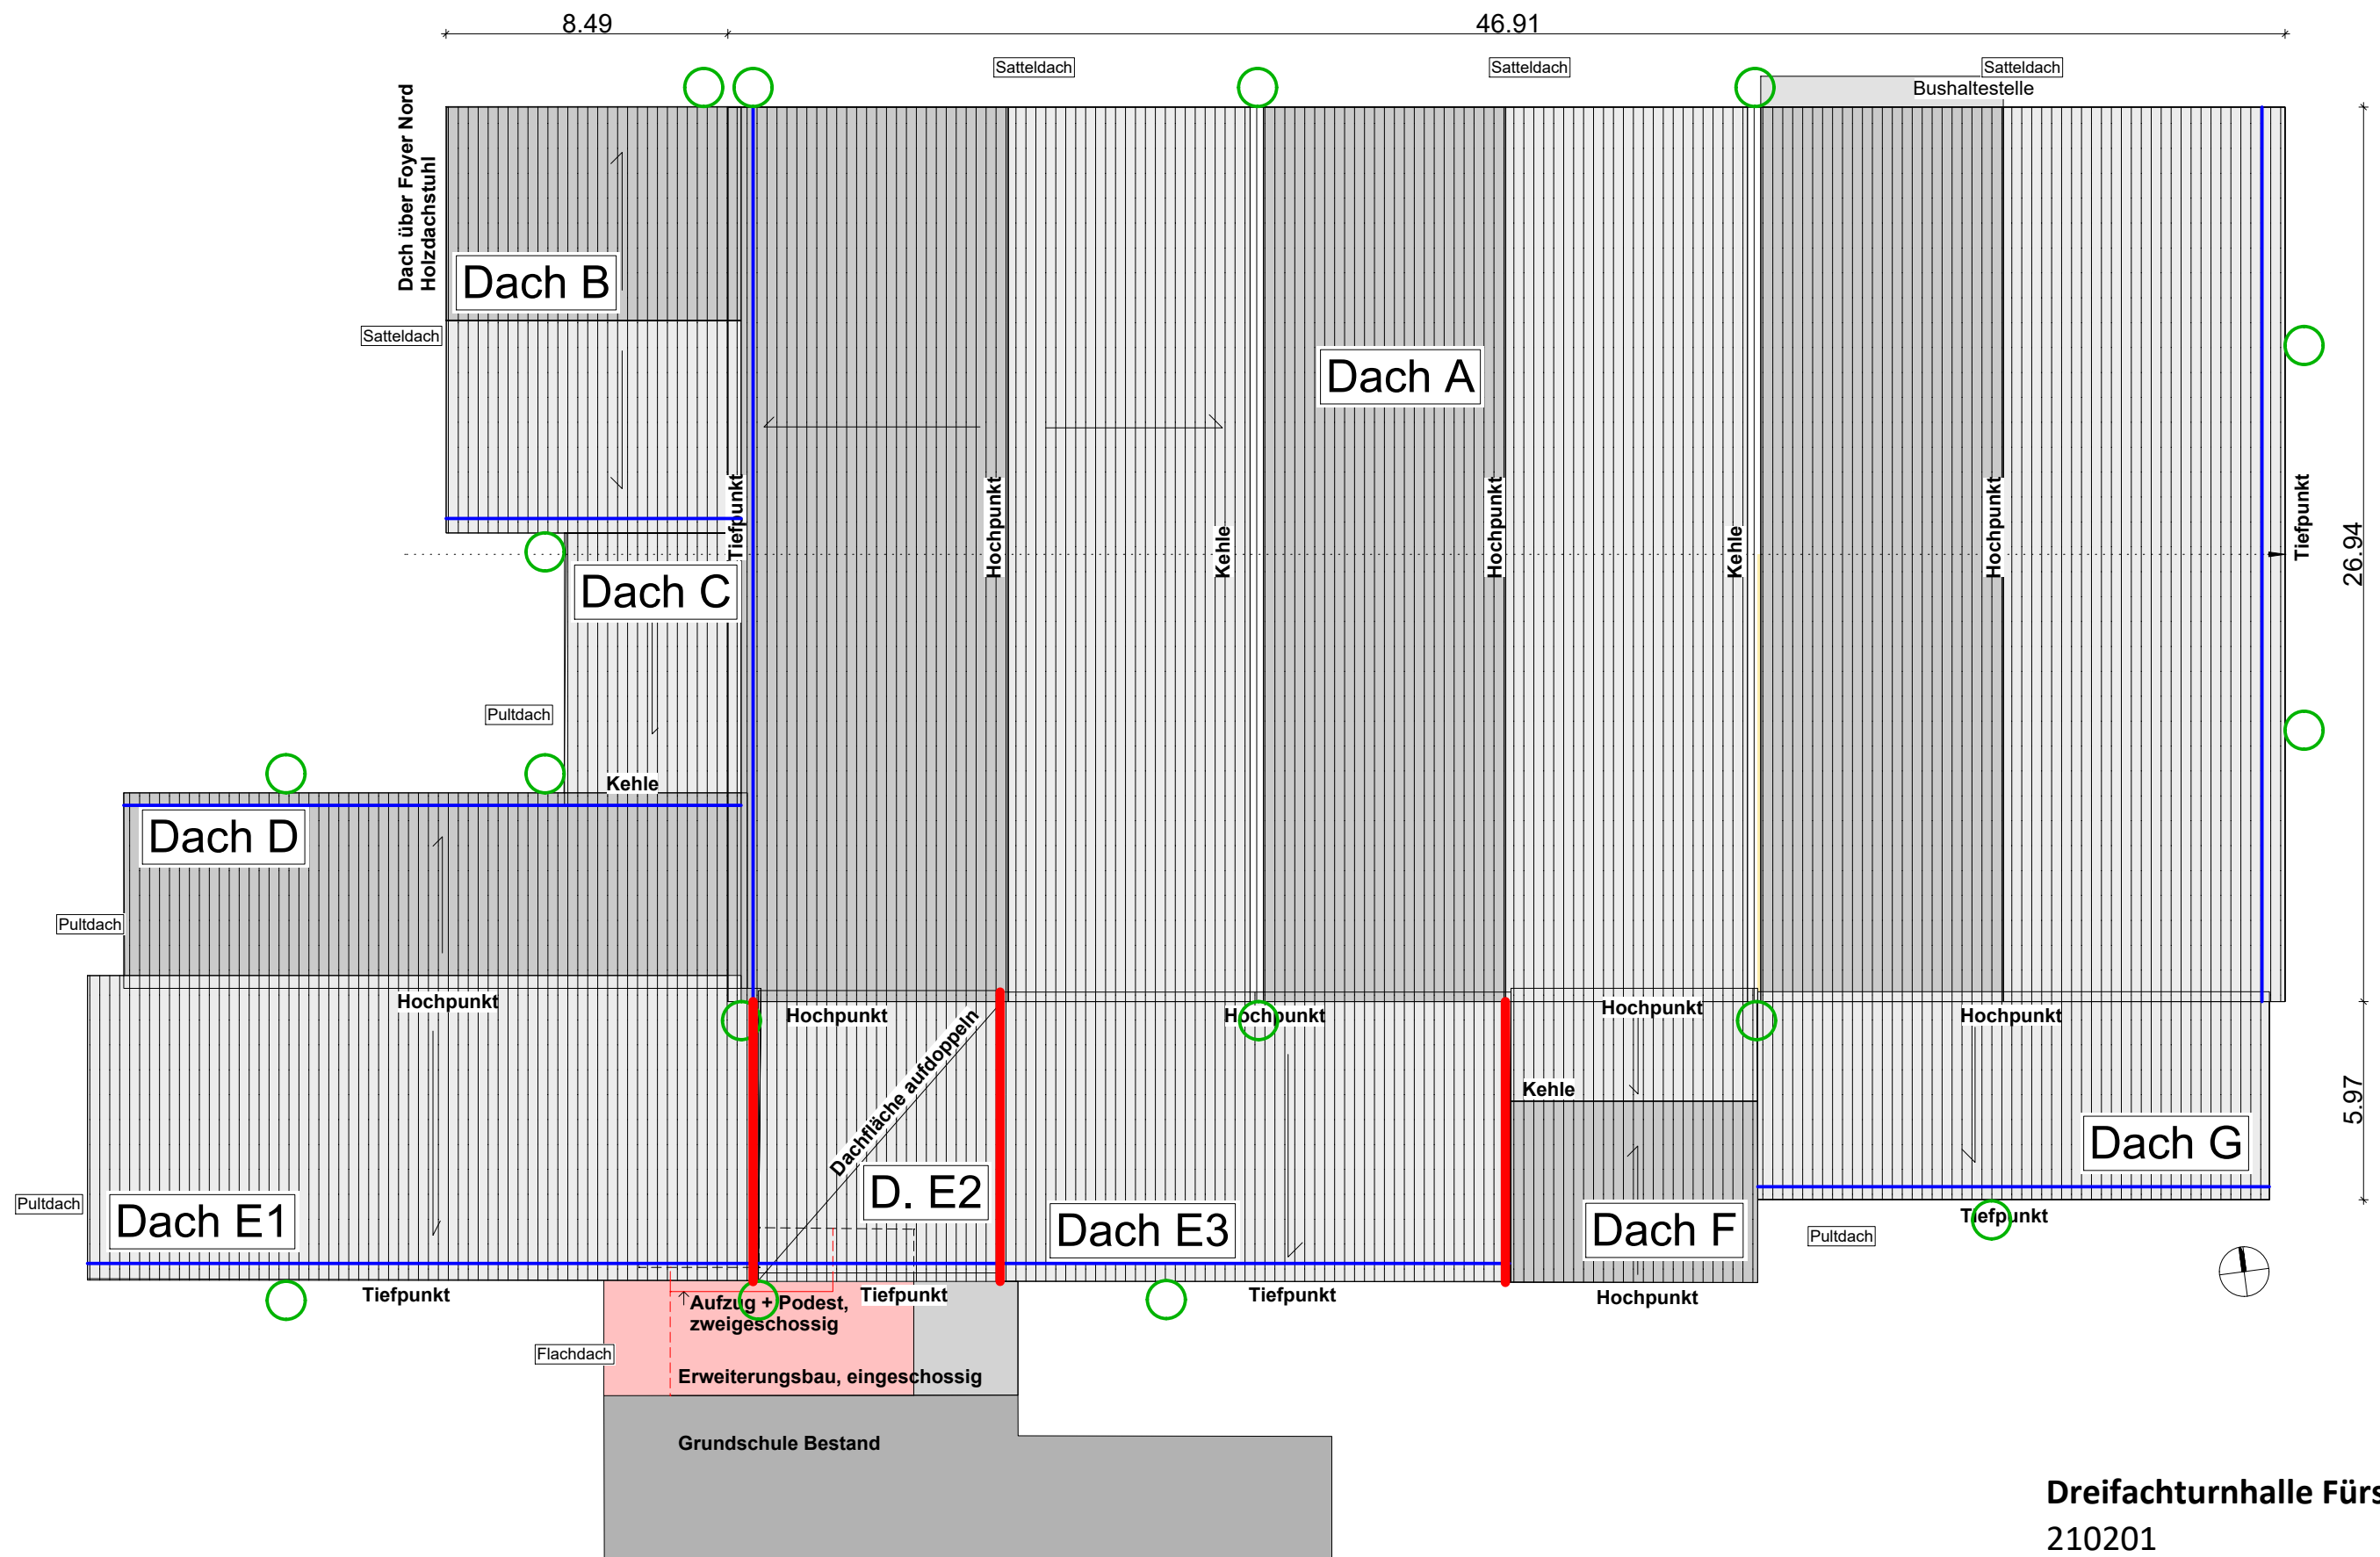

Abbruch Bohlen Schneefang
Abbruch Fallrohre

1. Alle Maße sind eigenverantwortlich am Bau zu prüfen.
2. Diese Pläne sind unbedingt auf Übereinstimmung mit den Statikerplänen und den Plänen der jeweiligen Fachingenieure zu prüfen. Unstimmigkeiten sind abzuklären.
3. Änderungen während der Ausführung müssen den Planungsbeauftragten umgehend mitgeteilt werden.
4. Alle Schlitz- und Durchbrüche sind mit den jeweiligen Fachplanern und Projektanten abzustimmen.

Dreifachturnhalle Fürstenstein

210201

A1

Ausschreibung	Dach
Planinhalt	Dachaufsicht Bestand mit Abbruch
Maßstab	1:200
Datum	19.01.2026
gezeichnet	tg/ cw



35 mm Dachlattung (Achsabstand ca. 32 cm)
20 mm Konterlattung (Achsabstand ca. 74 cm)
2 mm Schweißbahn
10 mm Bituminöse Dachpappe
60 mm Dämmung Styropor
2 mm Dachpappe
PI-Träger StB, Bestand

- ## Dreifachturnhalle Fürstenstein

—— Abbruch



- Alle Maße sind eigenverantwortlich am Bau zu prüfen.
- Diese Pläne sind unbedingt auf Übereinstimmung mit den Statikplänen und den Plänen der jeweiligen Fachingenieure zu prüfen.
- Unstimmigkeiten sind abzuklären.
- Änderungen während der Ausführung müssen den Planungsbeauftragten umgehend mitgeteilt werden.
- Alle Schlitz- und Durchbrüche sind mit den jeweiligen Fachplanern und Projektanten abzustimmen.

Dreifachturnhalle Fürstenstein	
210201	A3
Ausschreibung	Dach
Planinhalt	Schnitt B, C, D Bestand
Maßstab	1:100
Datum	19.01.2026
gezeichnet	tg/ cw



Dachaufbau Bestand



Nordfassade Turnhalle



Ostfassade Turnhalle



Dach E1

E2

E3



Kehlrinne Bestand




Fallrohr mit Standrohr



G

F

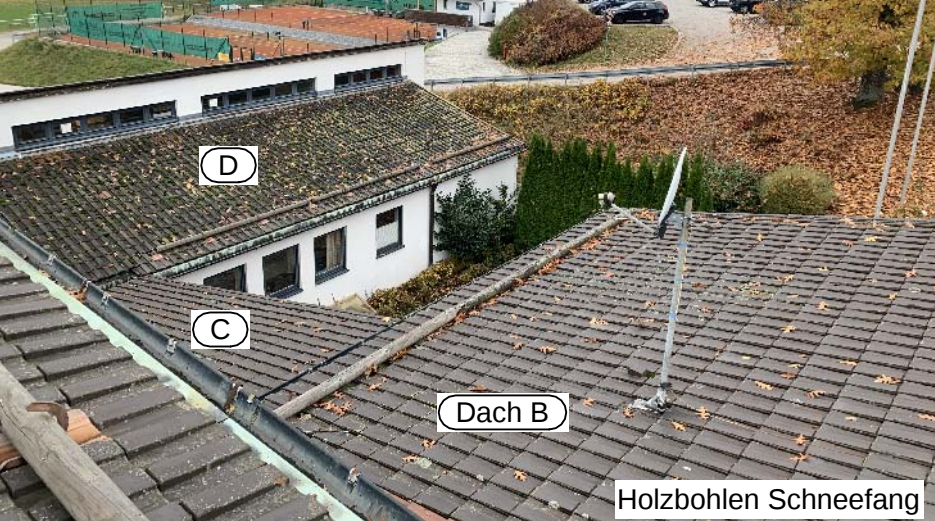

D

C

Dach B

Holzbohlen Schneefang

1. Alle Maße sind eigenverantwortlich am Bau zu prüfen.
2. Diese Pläne sind unbedingt auf Übereinstimmung mit den Statikplänen und den Plänen der jeweiligen Fachingenieure zu prüfen. Unstimmigkeiten sind abzuklären.
3. Änderungen während der Ausführung müssen den Planungsbeauftragten umgehend mitgeteilt werden.
4. Alle Schlütze und Durchbrüche sind mit den jeweiligen Fachplanern und Projektanten abzustimmen.

Dreifachturnhalle Fürstenstein

210201 A4


Ausschreibung Dach

Planinhalt Fotos Turnhalle Bestand

Datum 19.01.2026


gezeichnet tg/ cw

- 1. Alle Maße sind eigenverantwortlich am Bau zu prüfen.
- 2. Diese Pläne sind unbedingt auf Übereinstimmung mit den Statikerplänen und den Plänen der jeweiligen Fachingenieure zu prüfen. Unstimmigkeiten sind abzuklären.
- 3. Änderungen während der Ausführung müssen den Planungsbeauftragten umgehend mitgeteilt werden.
- 4. Alle Schlitz- und Durchbrüche sind mit den jeweiligen Fachplanern und Projektanten abzustimmen.

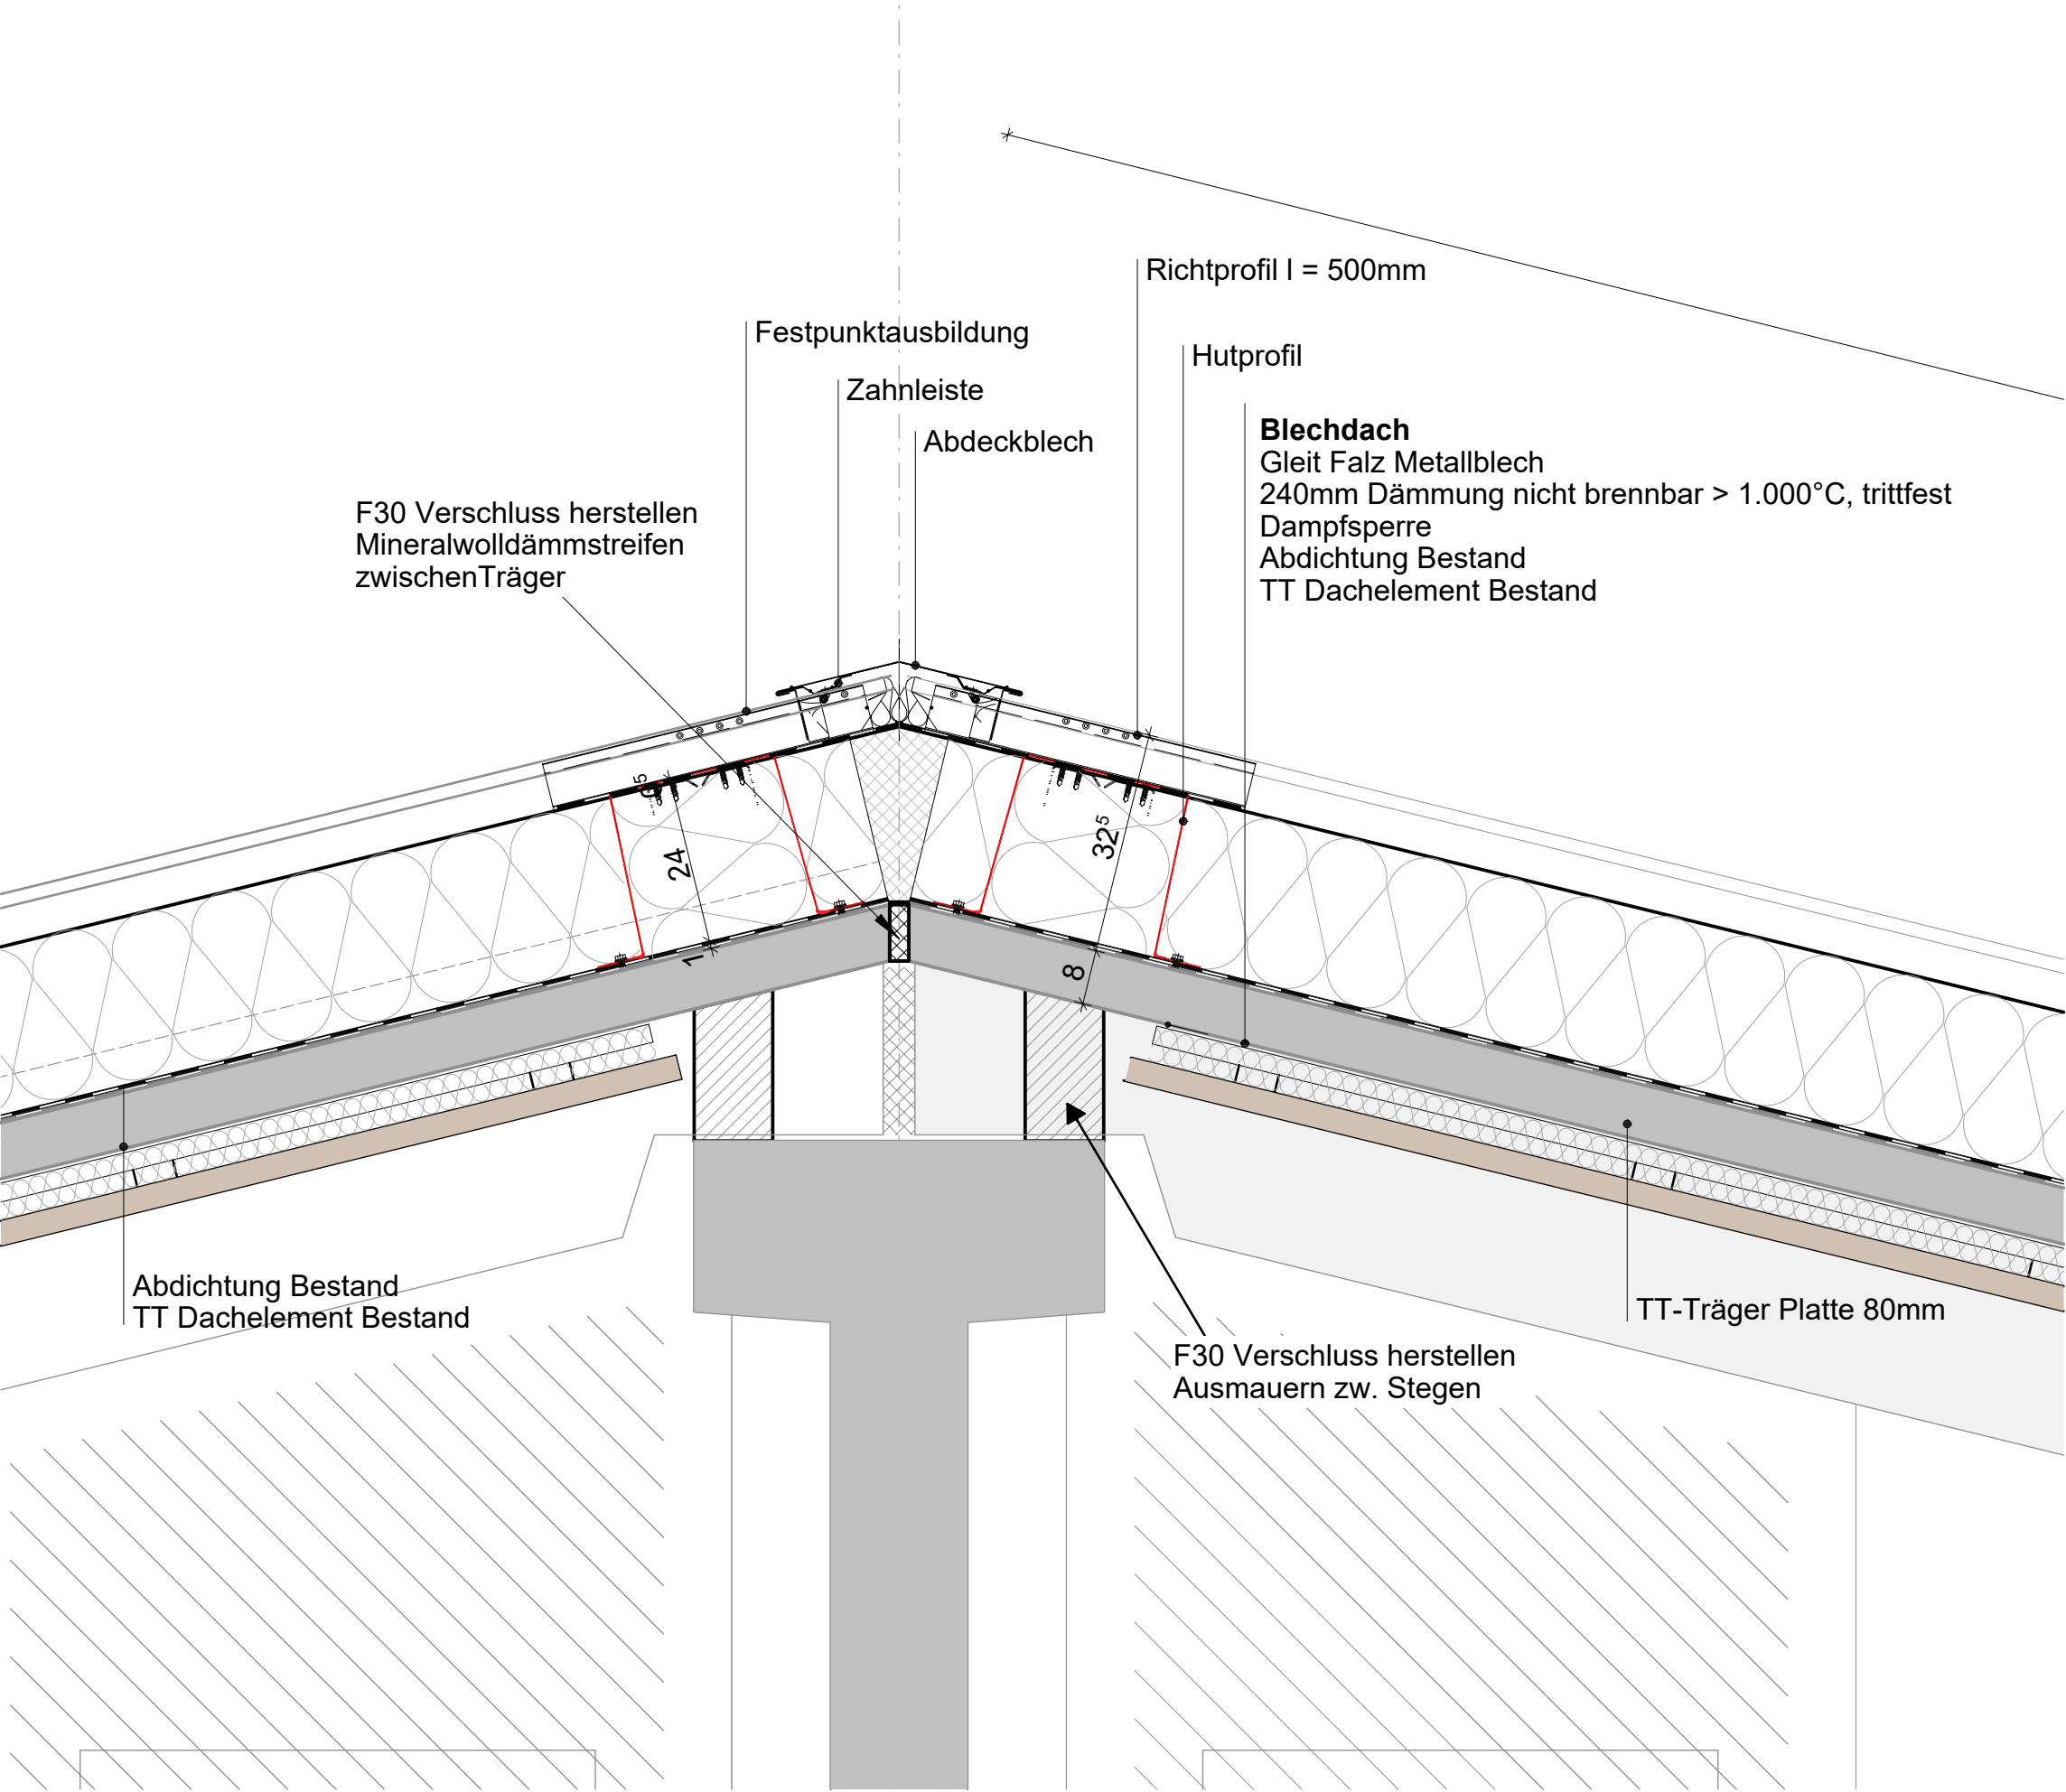

Dreifachturnhalle Fürstenstein

210201	A6
Ausschreibung	Dach
Planinhalt	Firstausbildung Dach A
Maßstab	1:10
Datum	19.01.2026
gezeichnet	tg

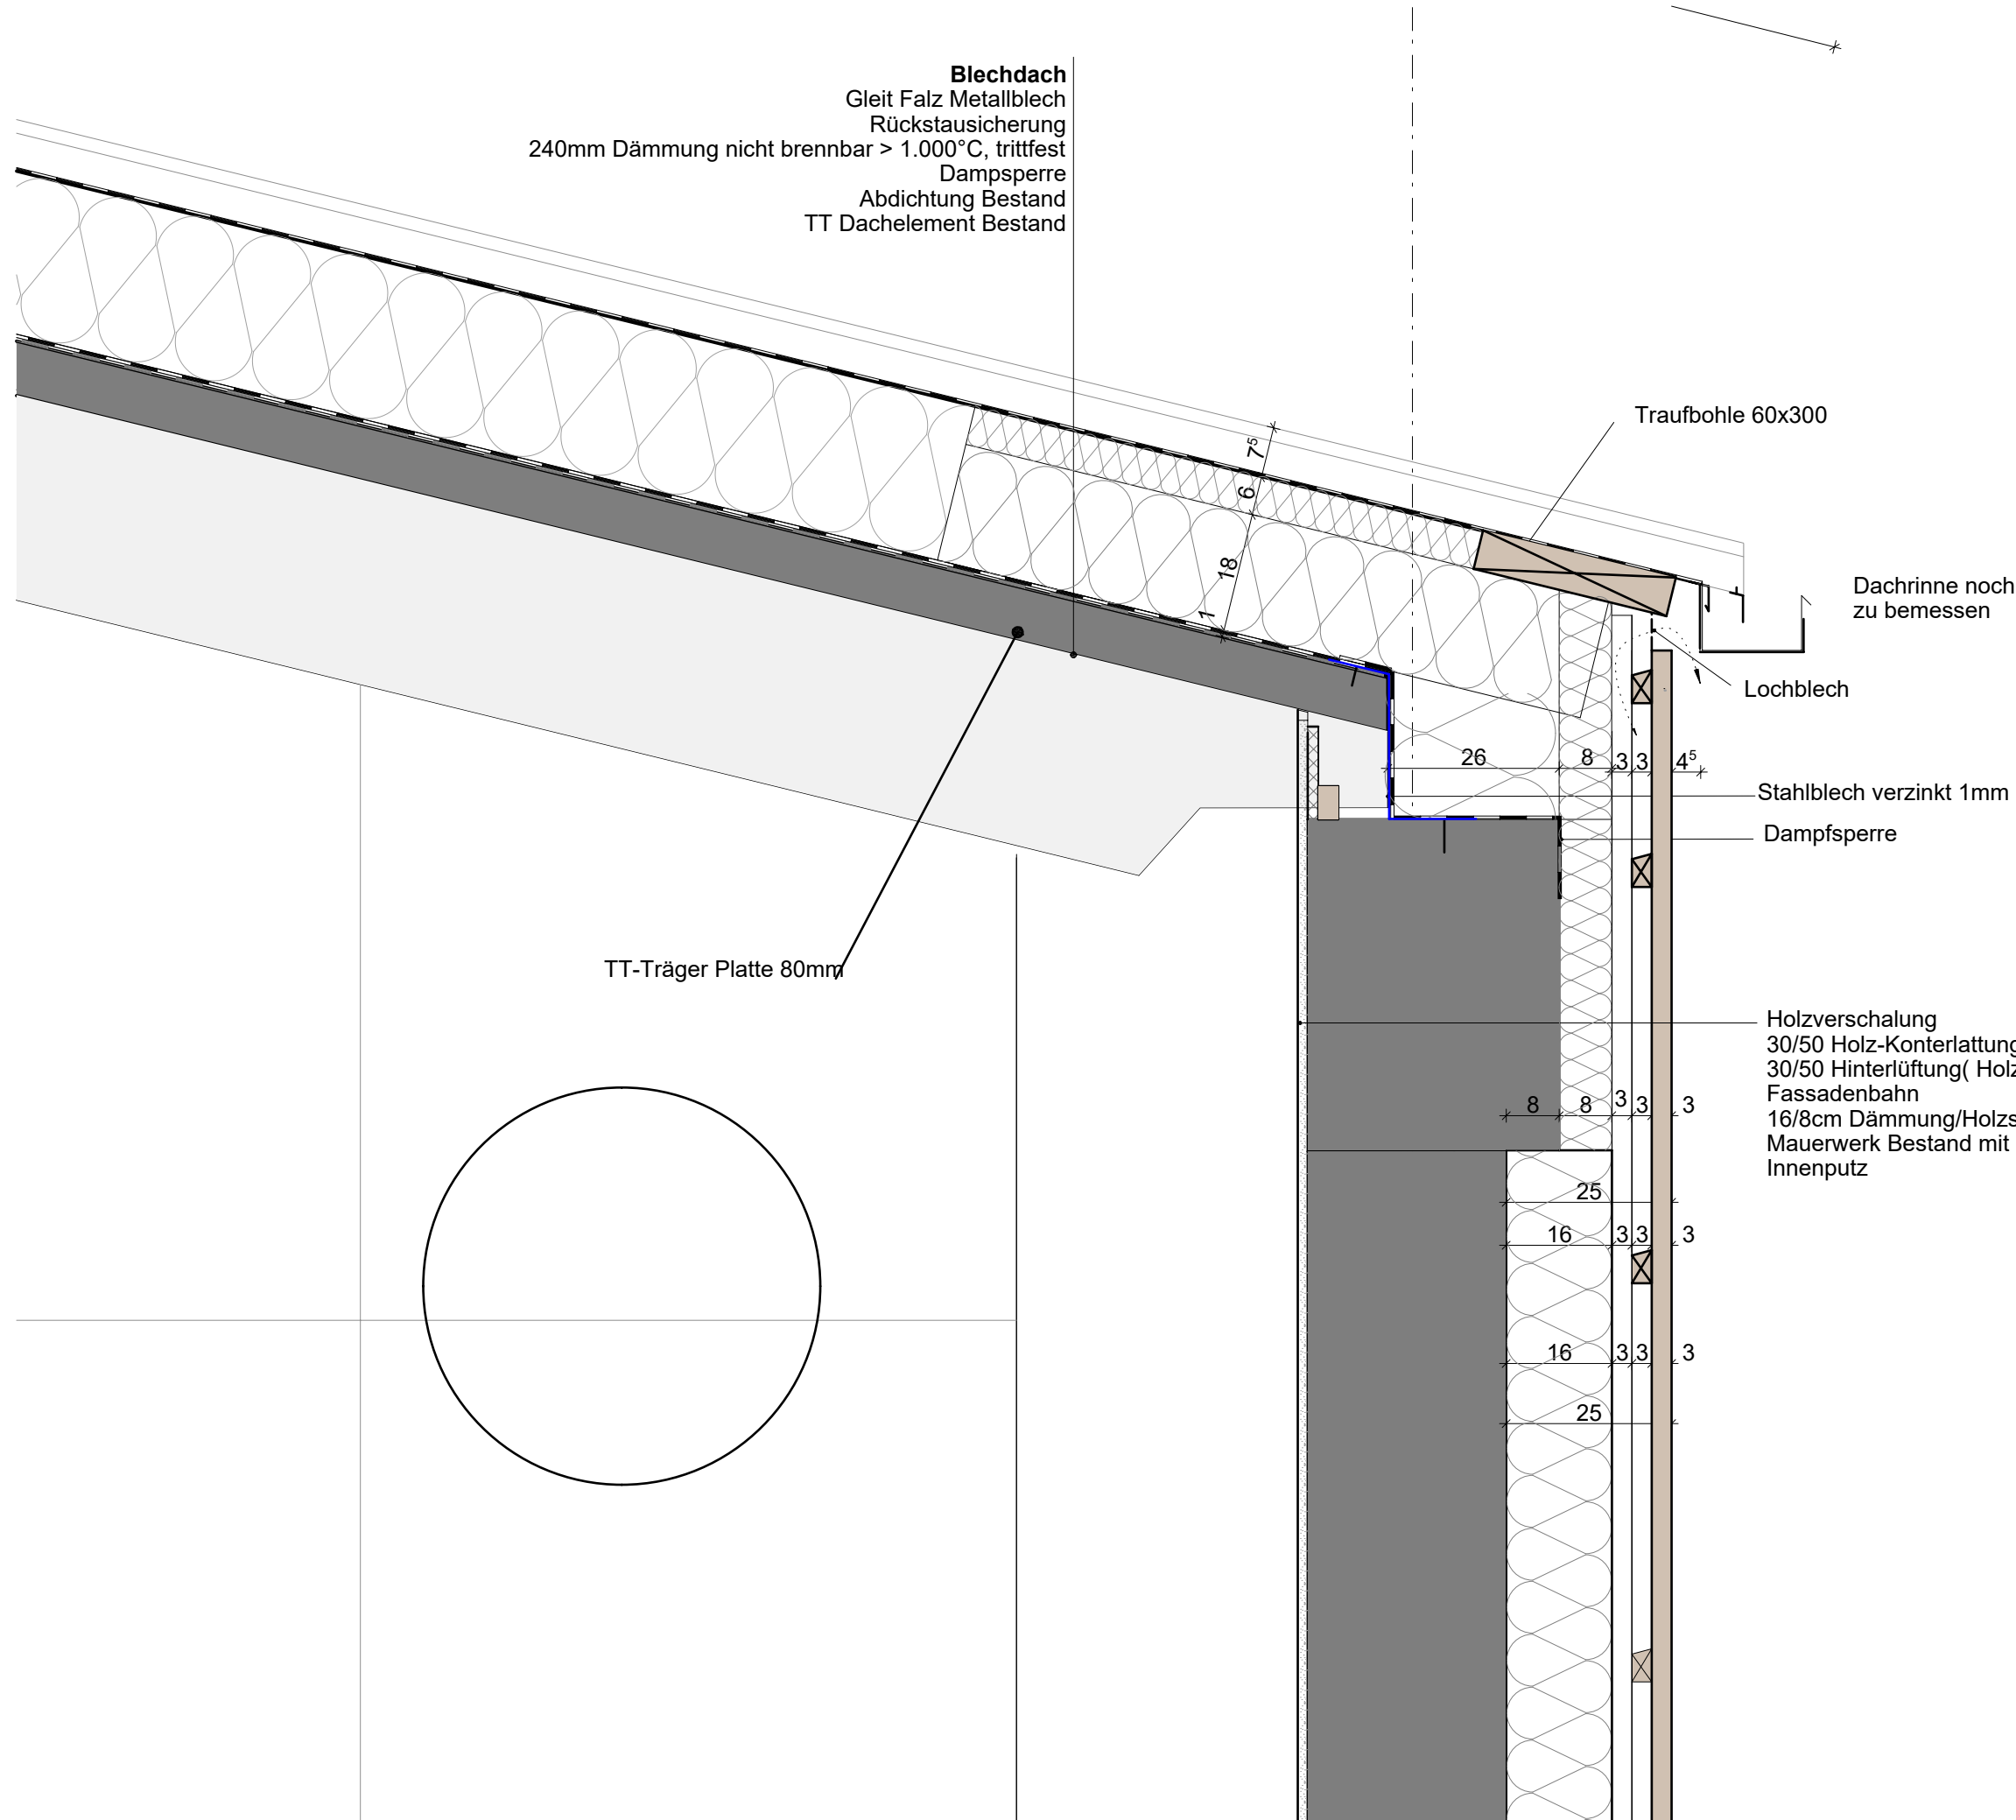

Blehdach
 Gleit Falz Metallblech
 Rückstausicherung
 240mm Dämmung nicht brennbar > 1.000°C, trittfest
 Dampfsperre
 Abdichtung Bestand
 TT Dachelement Bestand

TT-Träger Platte 80mm

Traufbohle 60x300

Dachrinne noch zu bemessen

Lochblech

Stahlblech verzinkt 1mm

Dampfsperre


Holzverschalung
 30/50 Holz-Konterlattung abgeschrägt
 30/50 Hinterlüftung(Holzlattung
 Fassadenbahn
 16/8cm Dämmung/Holzständer
 Mauerwerk Bestand mit Putz
 Innenputz

1. Alle Maße sind eigenverantwortlich am Bau zu prüfen.
2. Diese Pläne sind unbedingt auf Übereinstimmung mit den Statikerplänen und den Plänen der jeweiligen Fachingenieure zu prüfen. Unstimmigkeiten sind abzuklären.
3. Änderungen während der Ausführung müssen den Planungsbeauftragten umgehend mitgeteilt werden.
4. Alle Schlitz- und Durchbrüche sind mit den jeweiligen Fachplanern und Projektanten abzustimmen.

Dreifachturnhalle Fürstenstein

210201	A7
Ausschreibung	Dach
Planinhalt	Traufe Turnhalle Dach A
Maßstab	1:10
Datum	19.01.2026
gezeichnet	tg


- 1. Alle Maße sind eigenverantwortlich am Bau zu prüfen.
- 2. Diese Pläne sind unbedingt auf Übereinstimmung mit den Statikerplänen und den Plänen der jeweiligen Fachingenieure zu prüfen. Unstimmigkeiten sind abzuklären.
- 3. Änderungen während der Ausführung müssen den Planungsbeauftragten umgehend mitgeteilt werden.
- 4. Alle Schlitz- und Durchbrüche sind mit den jeweiligen Fachplanern und Projektanten abzustimmen.

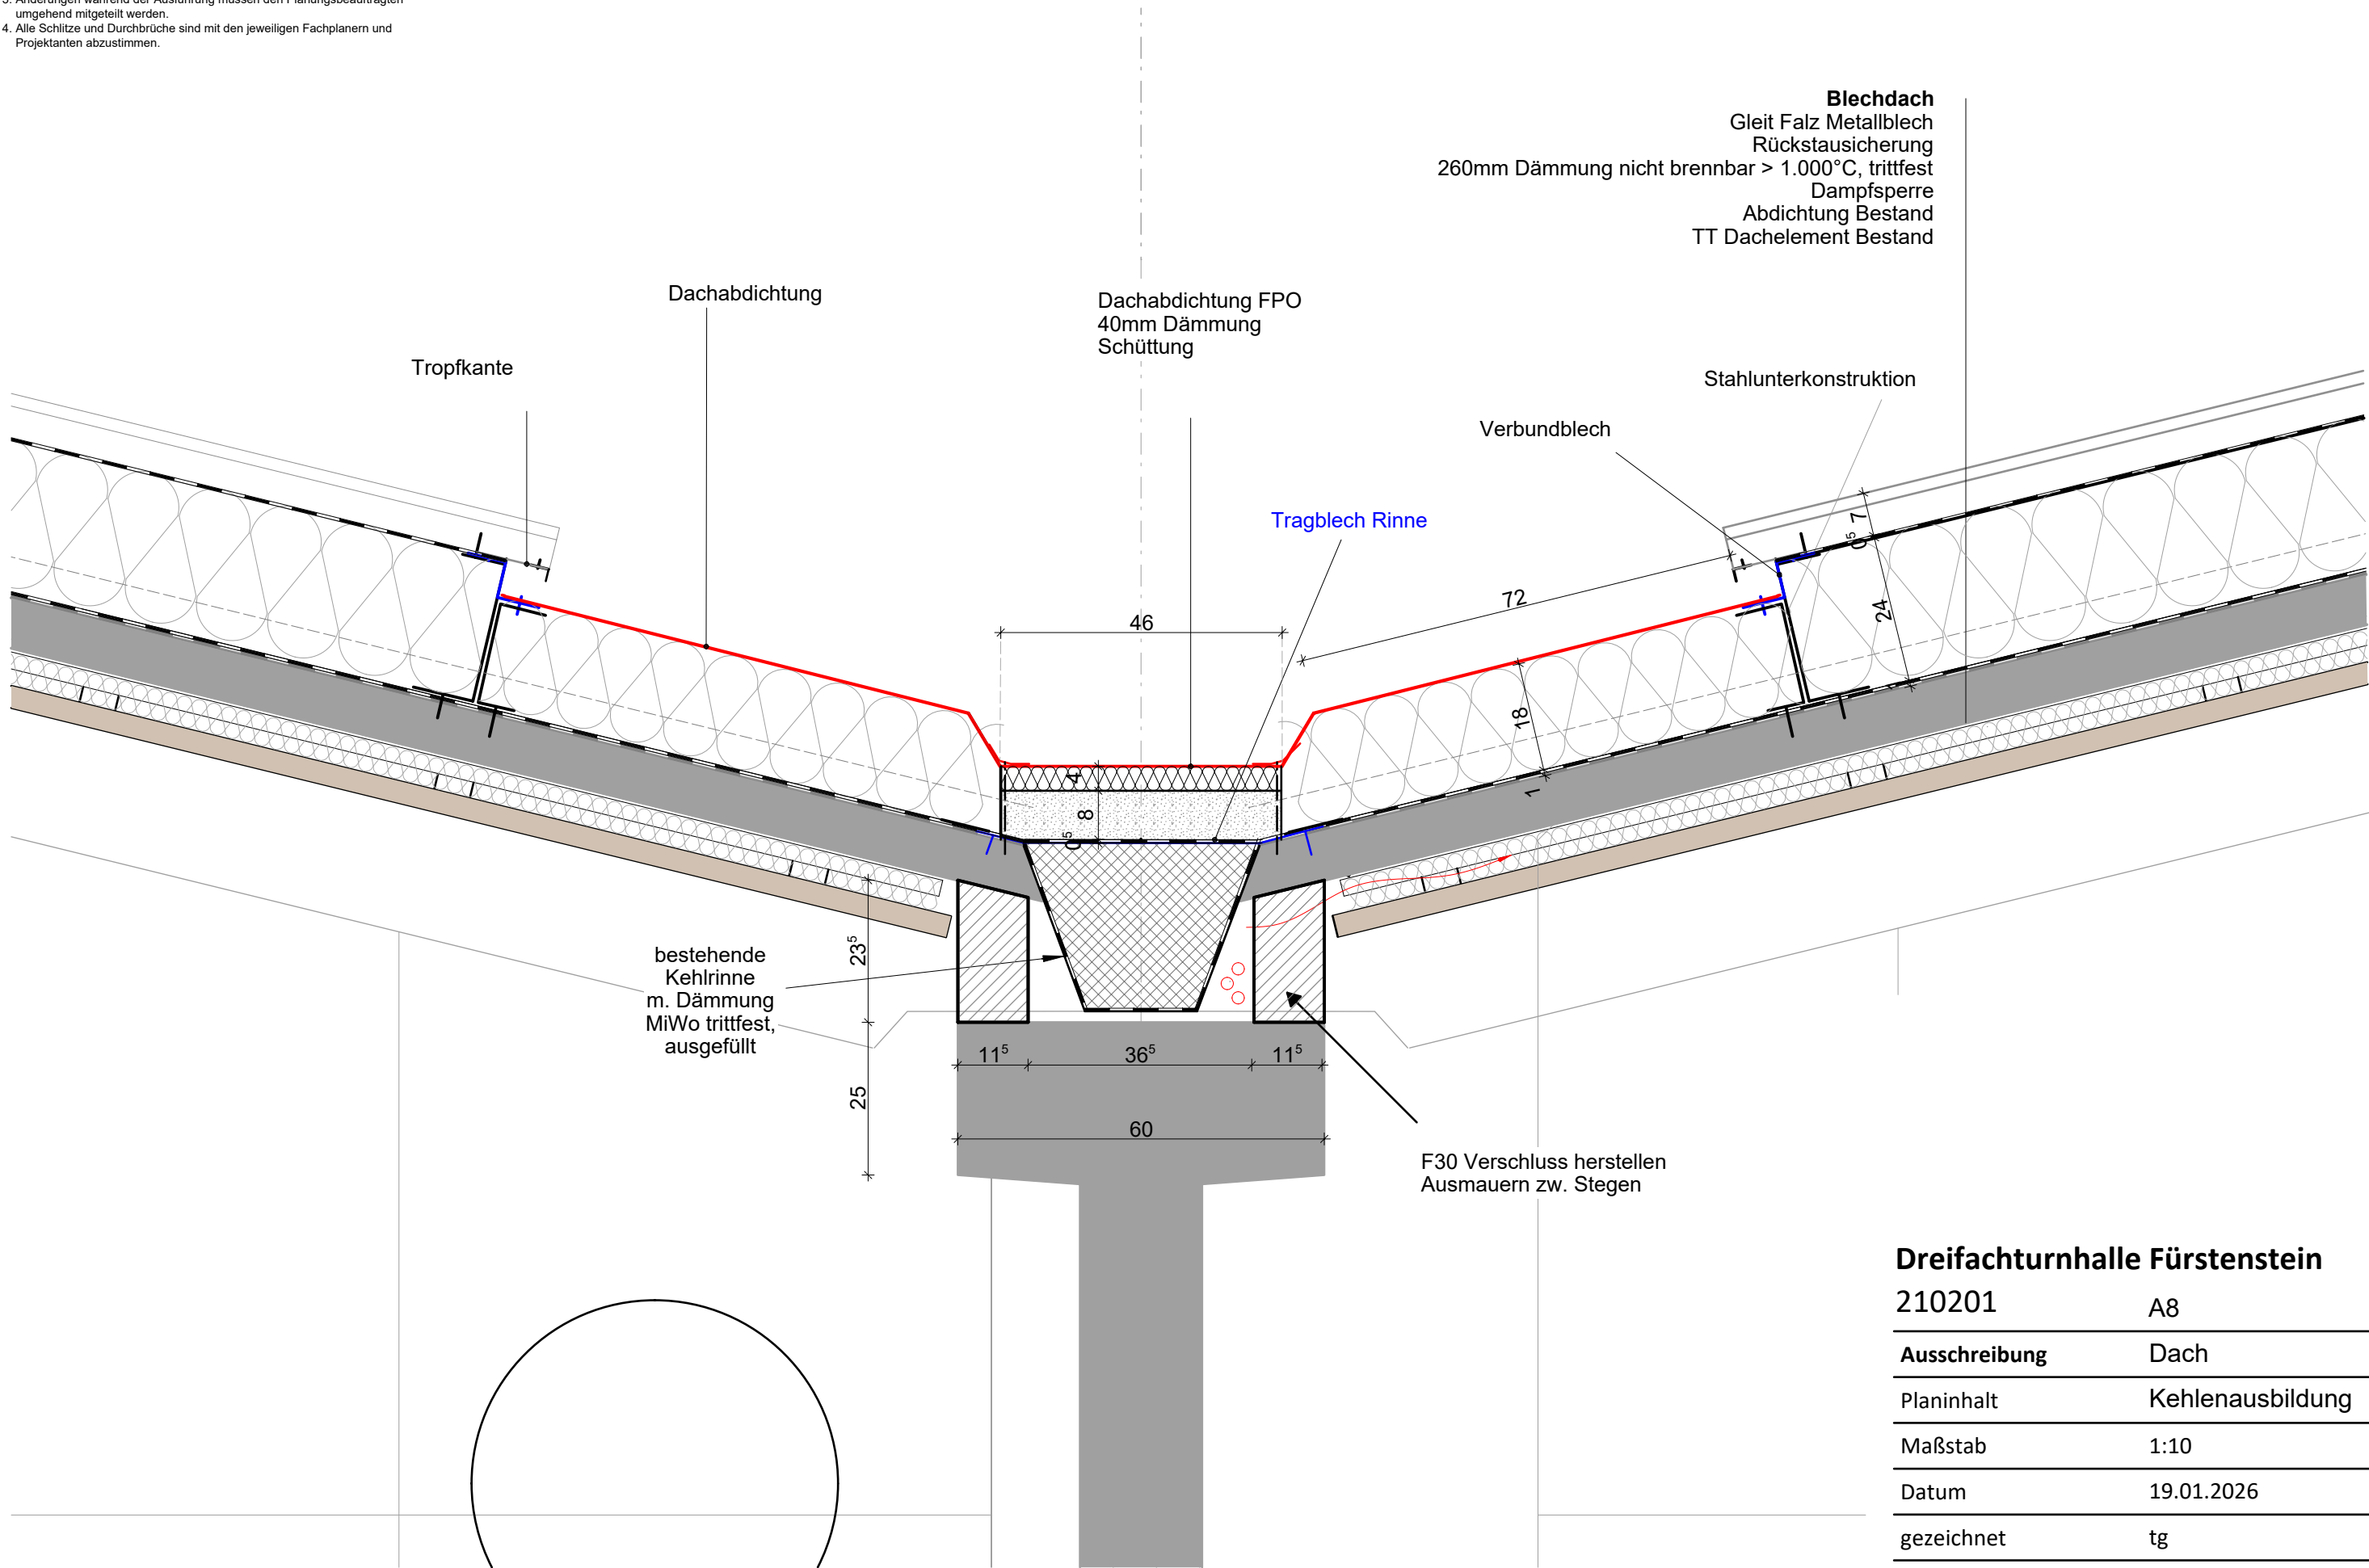

Dreifachturnhalle Fürstenstein

210201	A8
Ausschreibung	Dach
Planinhalt	Kehlensausbildung
Maßstab	1:10
Datum	19.01.2026
gezeichnet	tg

- 1. Alle Maße sind eigenverantwortlich am Bau zu prüfen.
- 2. Diese Pläne sind unbedingt auf Übereinstimmung mit den Statikerplänen und den Plänen der jeweiligen Fachingenieure zu prüfen. Unstimmigkeiten sind abzuklären.
- 3. Änderungen während der Ausführung müssen den Planungsbeauftragten umgehend mitgeteilt werden.
- 4. Alle Schlitz- und Durchbrüche sind mit den jeweiligen Fachplanern und Projektanten abzustimmen.

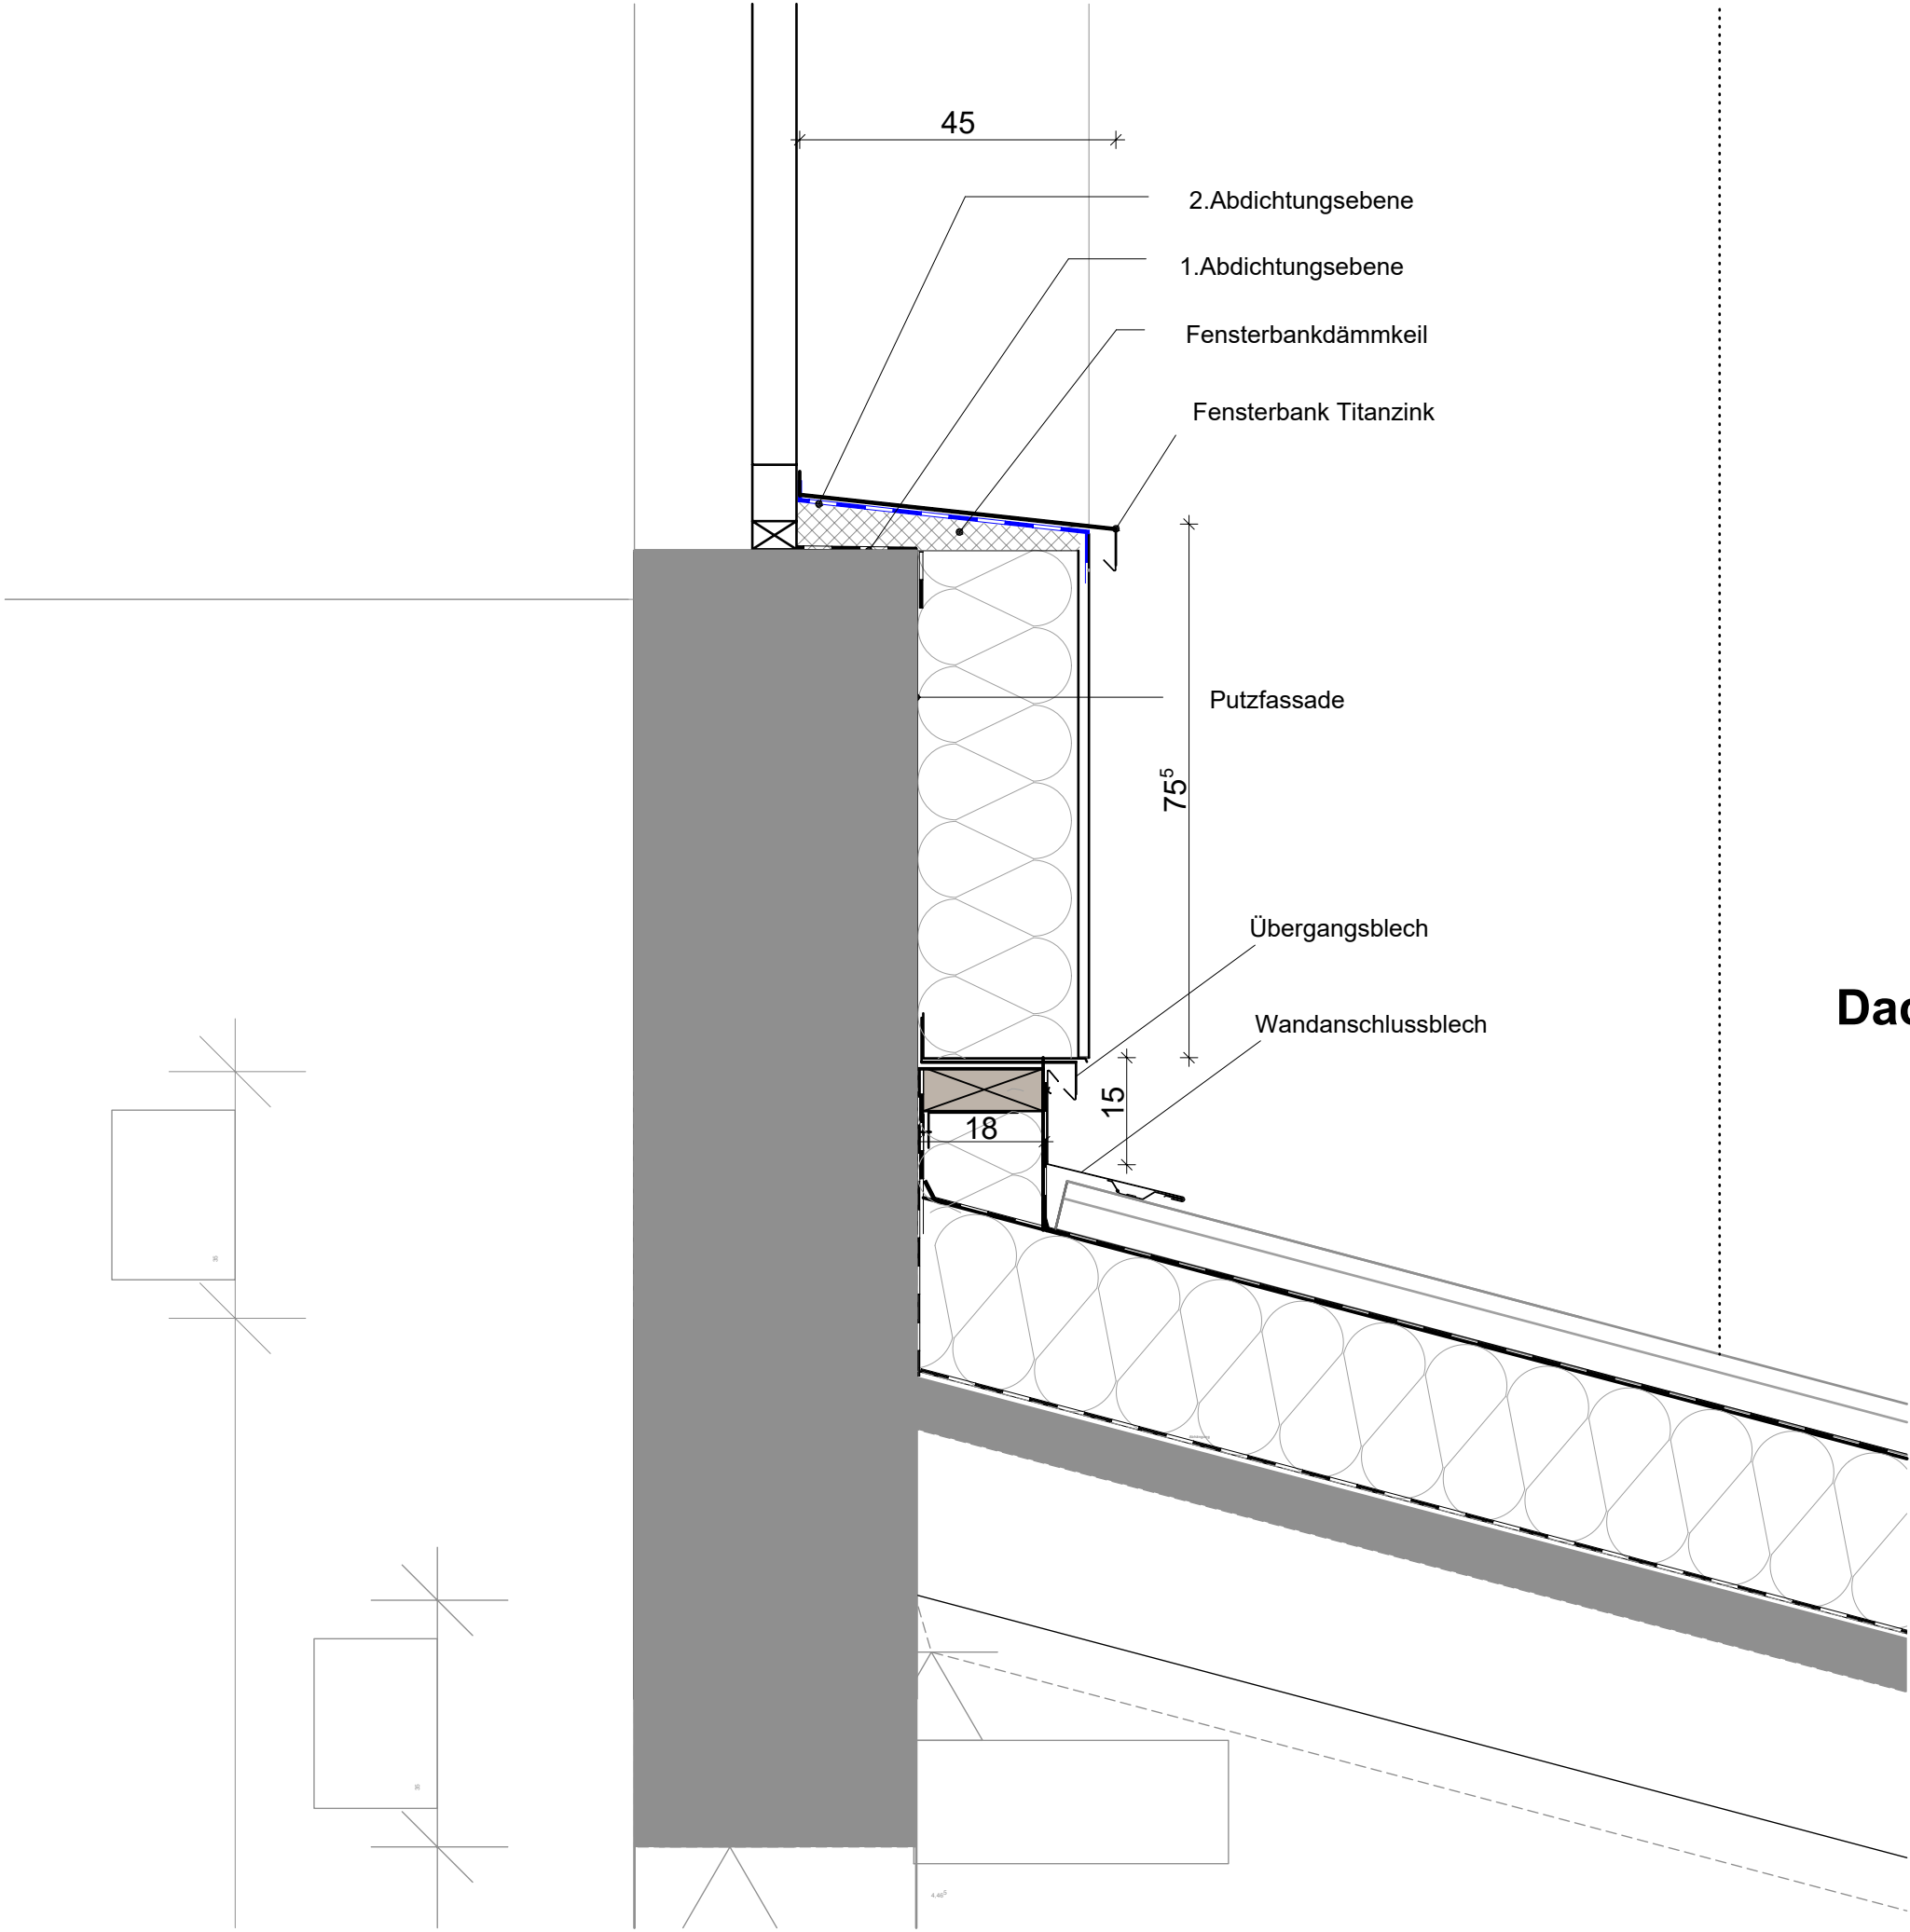


Dach G

Dreifachturnhalle Fürstenstein

210201	A9
Ausschreibung	Dach
Planinhalt	Wandanschluss Dach G
Maßstab	1:10
Datum	19.01.2026
gezeichnet	tg

1. Alle Maße sind eigenverantwortlich am Bau zu prüfen.
2. Diese Pläne sind unbedingt auf Übereinstimmung mit den Statikerplänen und den Plänen der jeweiligen Fachingenieure zu prüfen. Unstimmigkeiten sind abzuklären.
3. Änderungen während der Ausführung müssen den Planungsbeauftragten umgehend mitgeteilt werden.
4. Alle Schlitz- und Durchbrüche sind mit den jeweiligen Fachplanern und Projektanten abzustimmen.

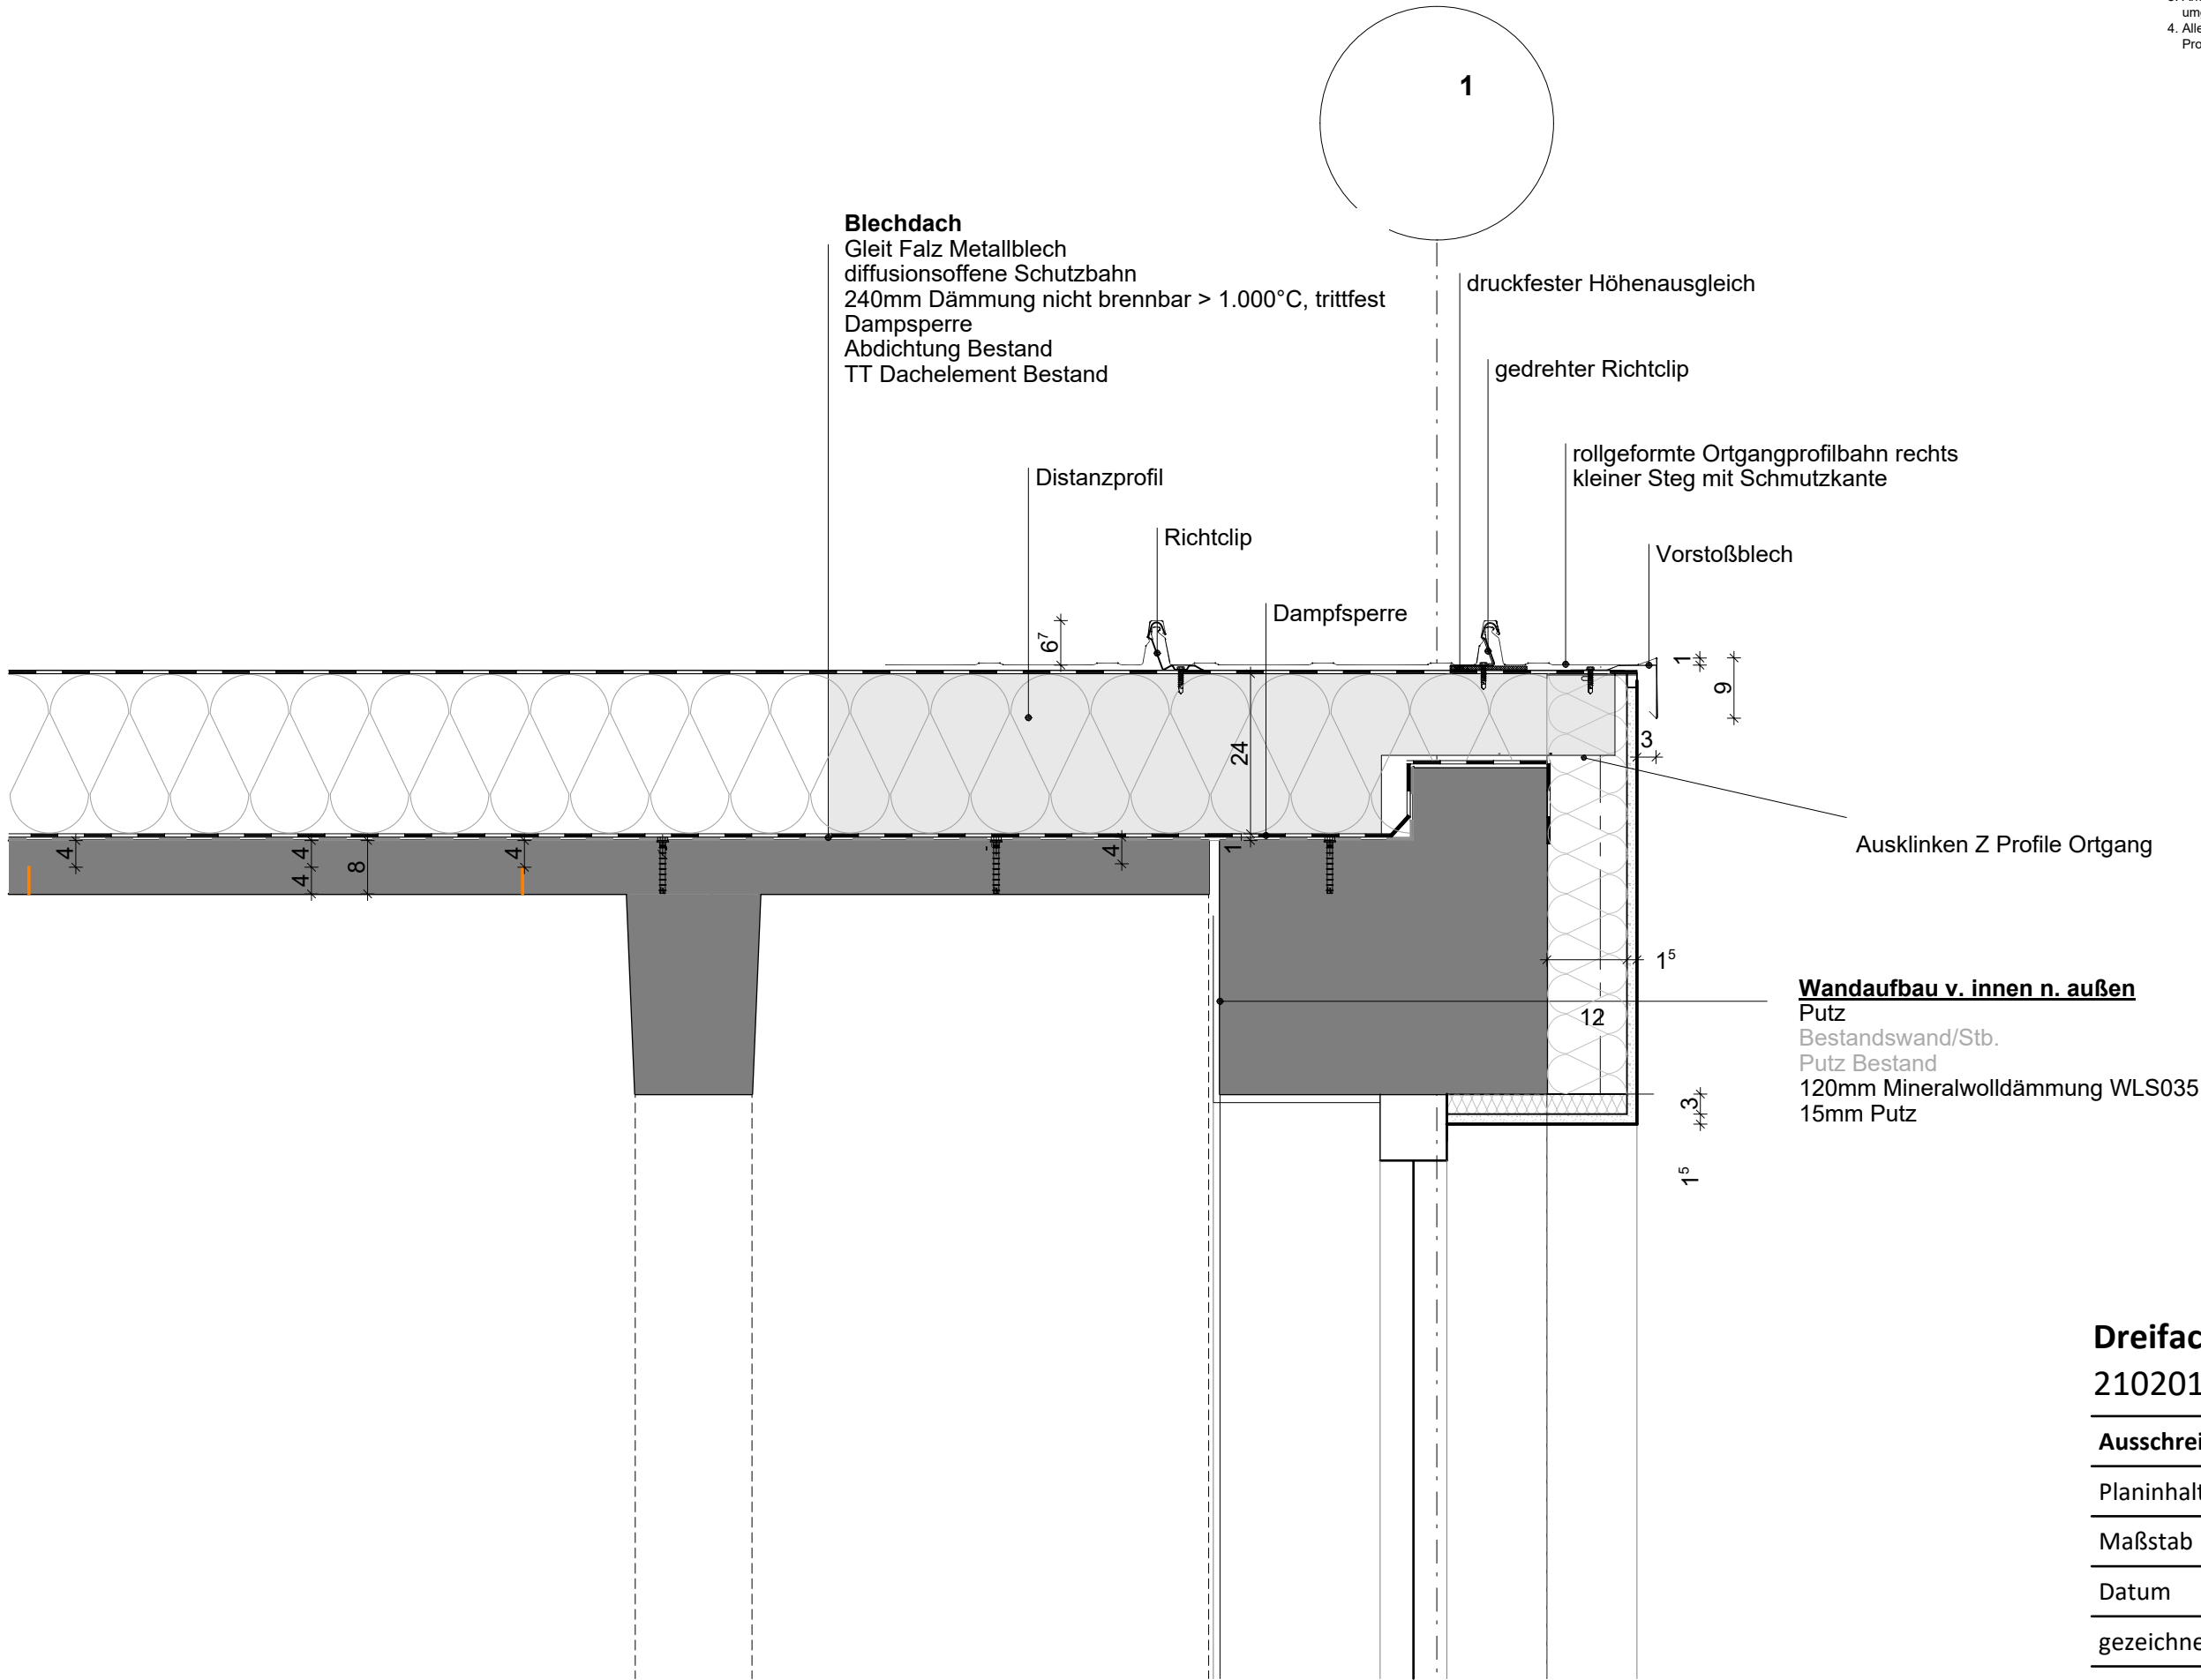

Dreifachturnhalle Fürstenstein

210201	A10
Ausschreibung	Dach
Planinhalt	Ortgang Dach A Hochpunkt
Maßstab	1:10
Datum	19.01.2026
gezeichnet	tg

Dach B

Blechdach
Gleit Falz Metallblechdach (z.B. RIB ROOF speed 500)
Rückstausicherung(Diffusionsoffen) 3m Breite parallel zur Traufe
240mm Dämmung nicht brennbar > 1.000C, trittfest
Dampsperr
Abdichtung Bestand
Holzschalung Bestand
Sparren Bestand

Z Profile für Traufausbildung

Traufbohle60/300

Lüftungsblech

Kantholz
10/8

Übergangsblech

Wandanschlussblech

Dach C


- 1. Alle Maße sind eigenverantwortlich am Bau zu prüfen.
- 2. Diese Pläne sind unbedingt auf Übereinstimmung mit den Statikerplänen und den Plänen der jeweiligen Fachingenieure zu prüfen. Unstimmigkeiten sind abzuklären.
- 3. Änderungen während der Ausführung müssen den Planungsbeauftragten umgehend mitgeteilt werden.
- 4. Alle Schlitzte und Durchbrüche sind mit den jeweiligen Fachplanern und Projektanten abzustimmen.

Dreifachturnhalle Fürstenstein

210201	A11
Ausschreibung	Dach
Planinhalt	Dach B Traufe
Maßstab	1:10
Datum	19.01.2026
gezeichnet	tg

Schnitt CC


sichtbarer Festpunkt
Becher-Blindniete 4,8x8,0mm
(Hülse: Aluminium, Dorne: Edelstahl A2)
für seitliche Festpunktvernetzung
mit Flachrundkopf 9,5mm
Bohrspäne auf den Profiltafeln
müssen entfernt werden!

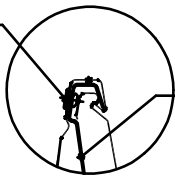

Richtprofil

Schnitt Festpunktvernetzung

Dach E1

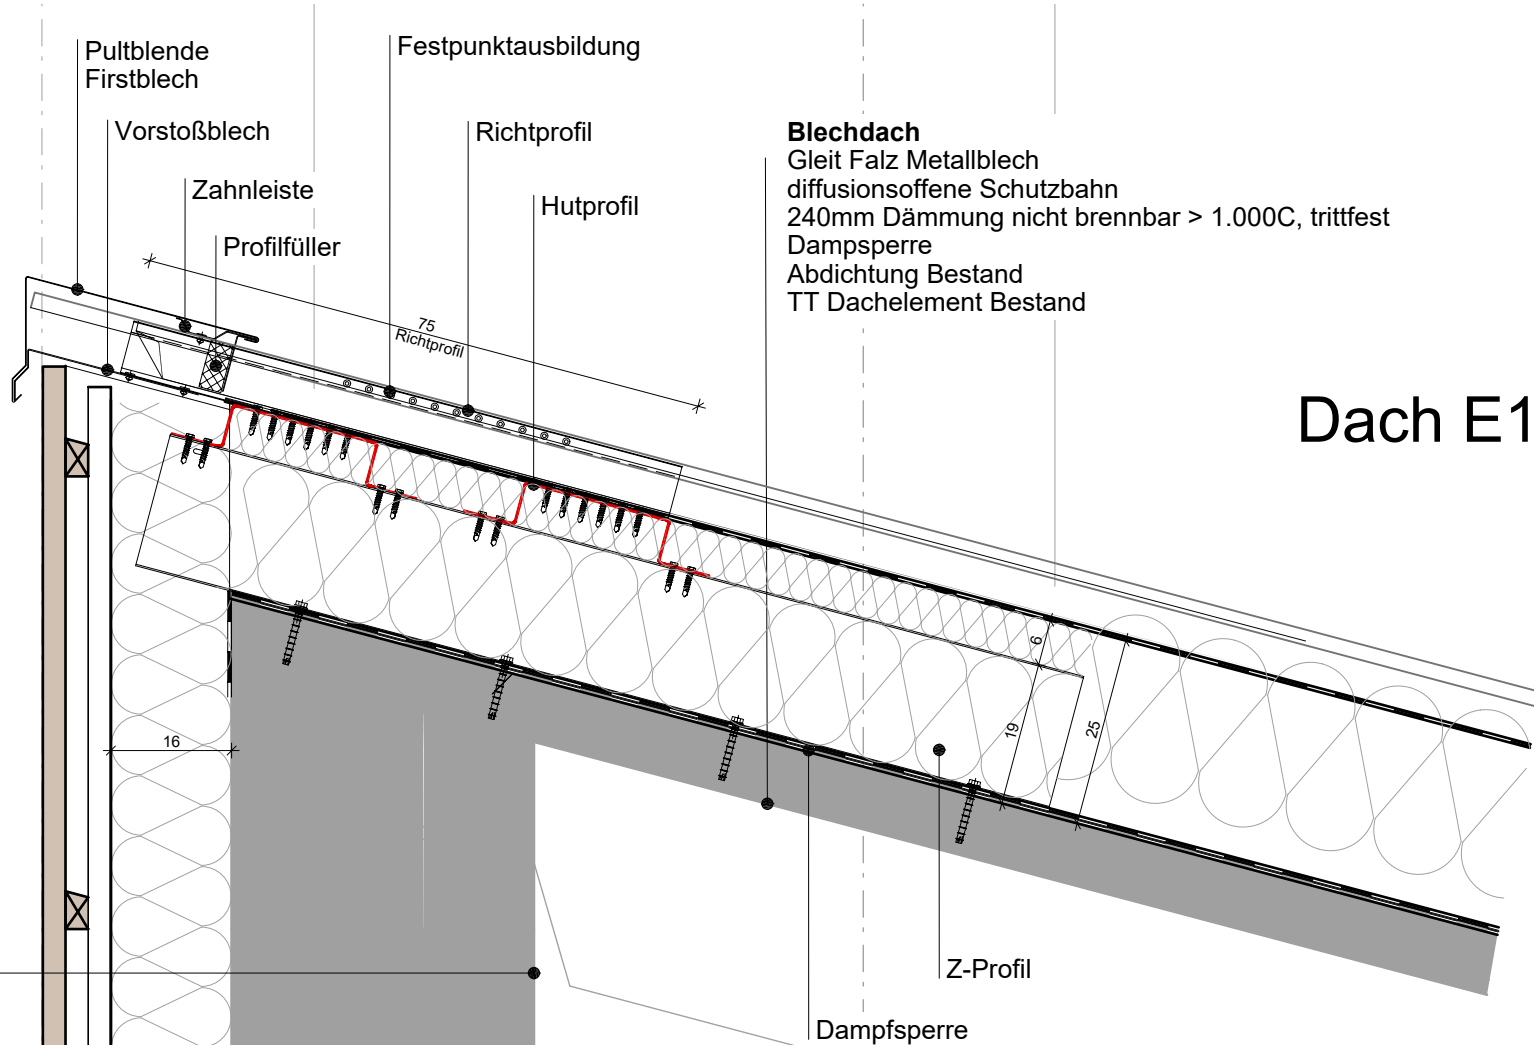

Wandaufbau
Holzverschalung
30/50 Holz-Konterlattung abgeschrägt
30/50 Hinterlüftung(Holzlattung
Fassadenbahn
16/8cm Dämmung/Holzständer
Mauerwerk Bestand mit Putz
Innenputz

Wandanschluss firstseitig

Lüftungsblech

Übergangsblech

Kantholz 12/6

Wandanschlussblech


Dampfsperre

bestehende
Fensteröffnungen
schließen

1. Alle Maße sind eigenverantwortlich am Bau zu prüfen.
2. Diese Pläne sind unbedingt auf Übereinstimmung mit den Statikerplänen und den Plänen der jeweiligen Fachingenieure zu prüfen. Unstimmigkeiten sind abzuklären.
3. Änderungen während der Ausführung müssen den Planungsbeauftragten umgehend mitgeteilt werden.
4. Alle Schlitz- und Durchbrüche sind mit den jeweiligen Fachplanern und Projektanten abzustimmen.


Dach D

Blechdach
Gleit Falz Metallblech
diffusionsoffene Schutzbahn
240mm Dämmung nicht brennbar > 1.000C, trittfest
Dampfsperre
Abdichtung Bestand
TT Dachelement Bestand

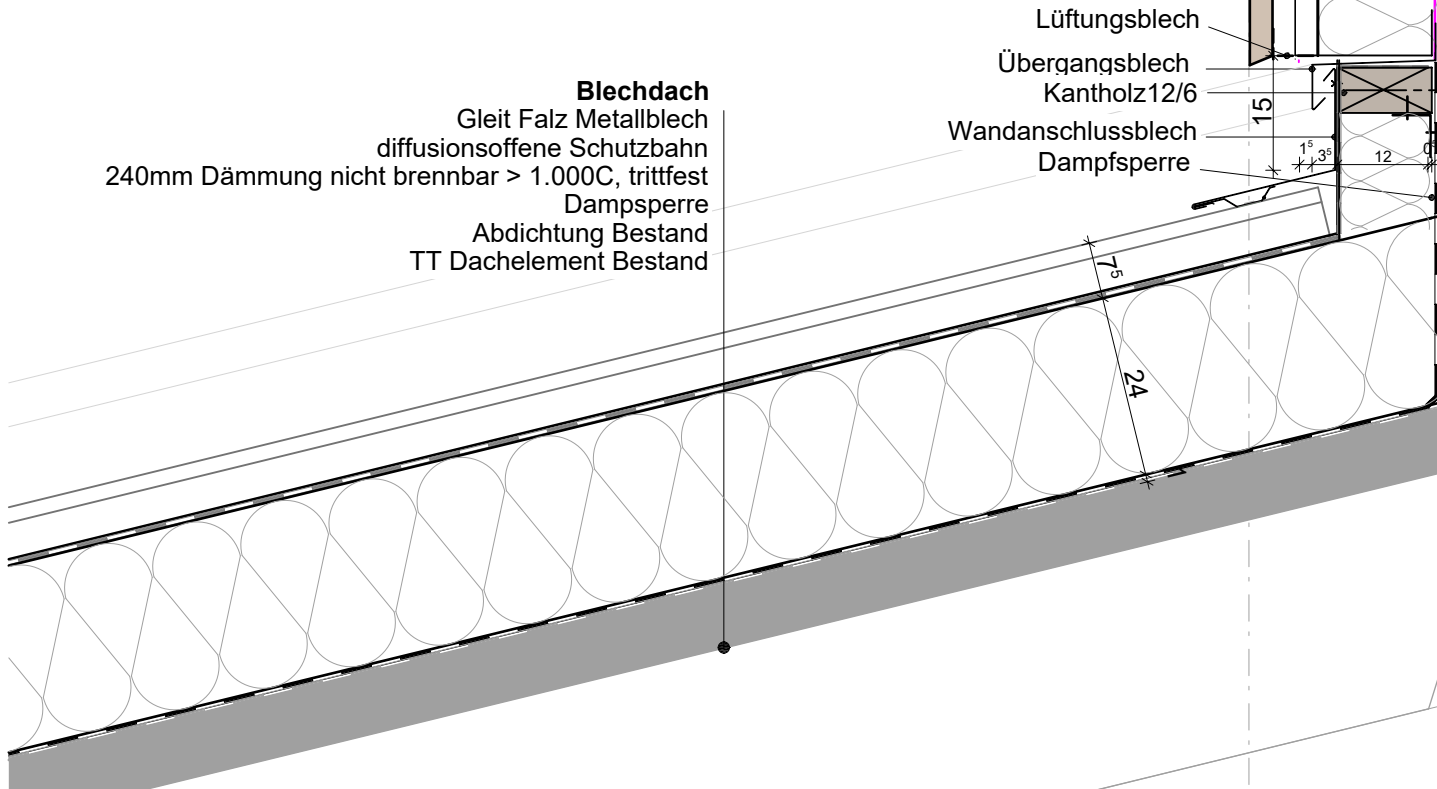

Dreifachturnhalle Fürstenstein

210201	A12
Ausschreibung	Dach
Planinhalt	Wand-u.Pultfirstanschluss
Maßstab	1:10
Datum	19.01.2026
gezeichnet	tg

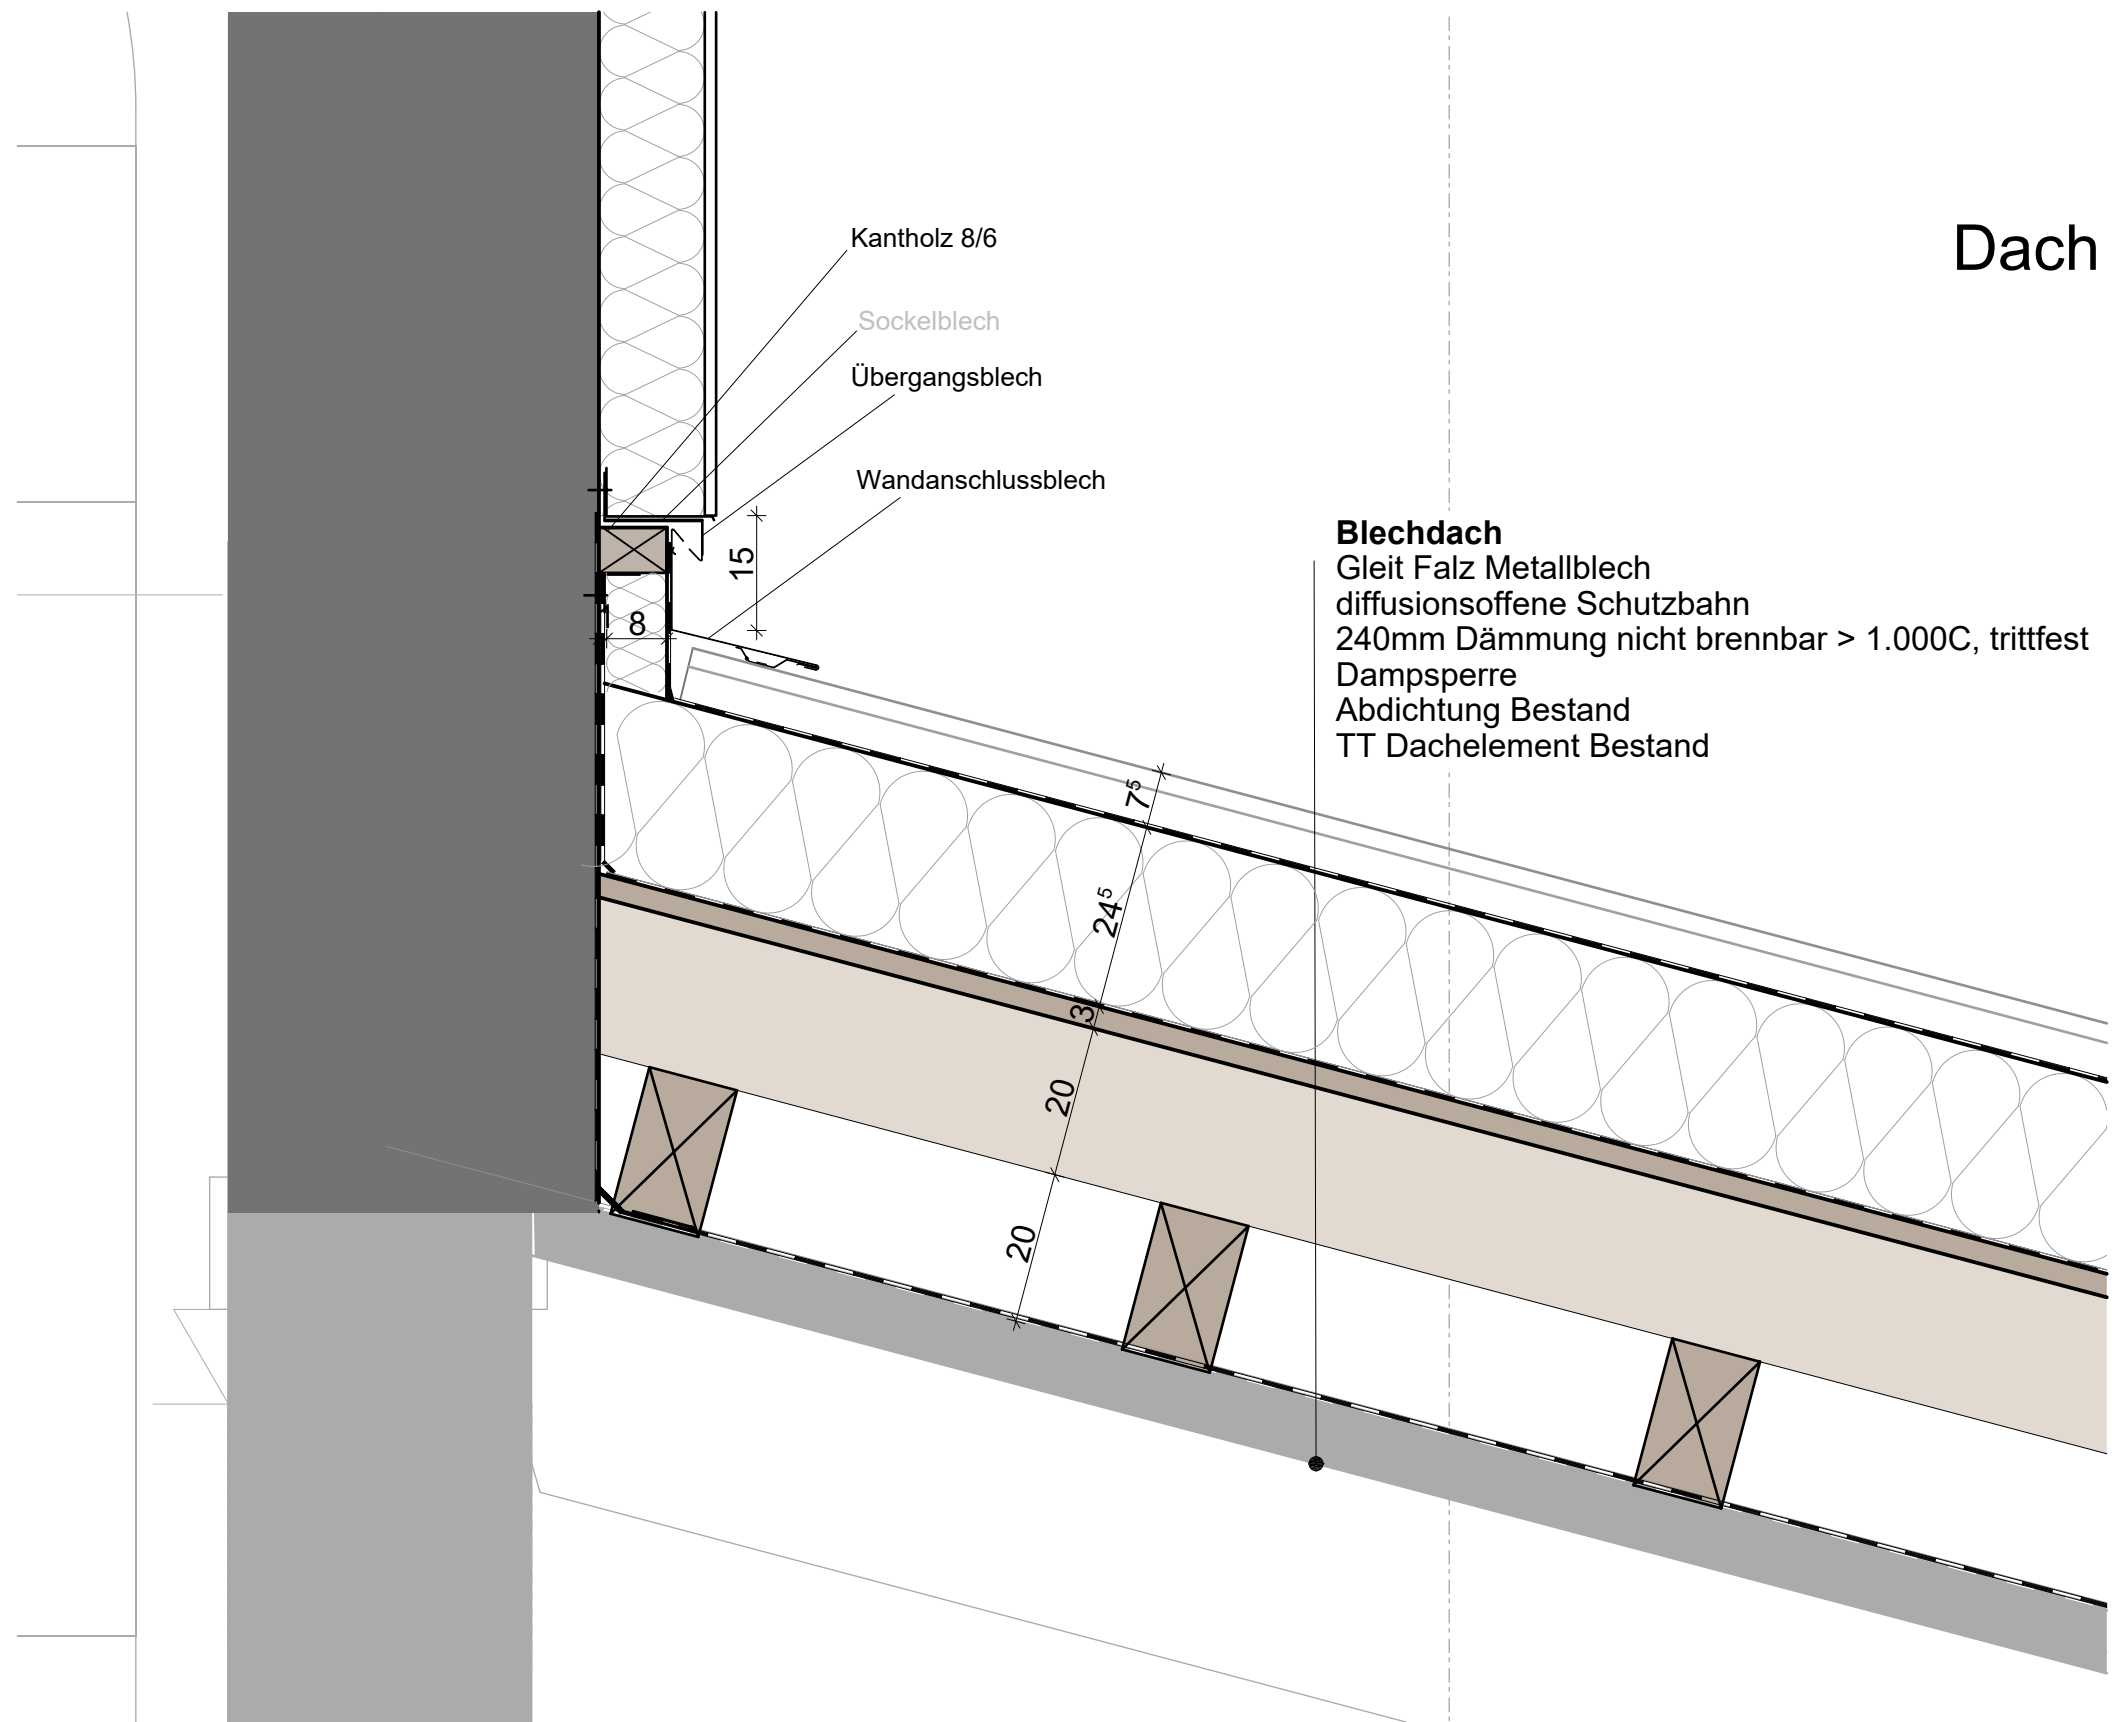


Dach E2

Blechdach
Gleit Falz Metallblech
diffusionsoffene Schutzbahn
240mm Dämmung nicht brennbar > 1.000C, trittfest
Dampfsperre
Abdichtung Bestand
TT Dachelement Bestand

Dreifachturnhalle Fürstenstein

210201	A13
Ausschreibung	Dach
Planinhalt	Dach E2 Wandanschluss
Maßstab	1:10
Datum	19.01.2026
gezeichnet	tg

1. Alle Maße sind eigenverantwortlich am Bau zu prüfen.
2. Diese Pläne sind unbedingt auf Übereinstimmung mit den Statikerplänen und den Plänen der jeweiligen Fachingenieure zu prüfen. Unstimmigkeiten sind abzuklären.
3. Änderungen während der Ausführung müssen den Planungsbeauftragten umgehend mitgeteilt werden.
4. Alle Schlitz- und Durchbrüche sind mit den jeweiligen Fachplanern und Projektanten abzustimmen.

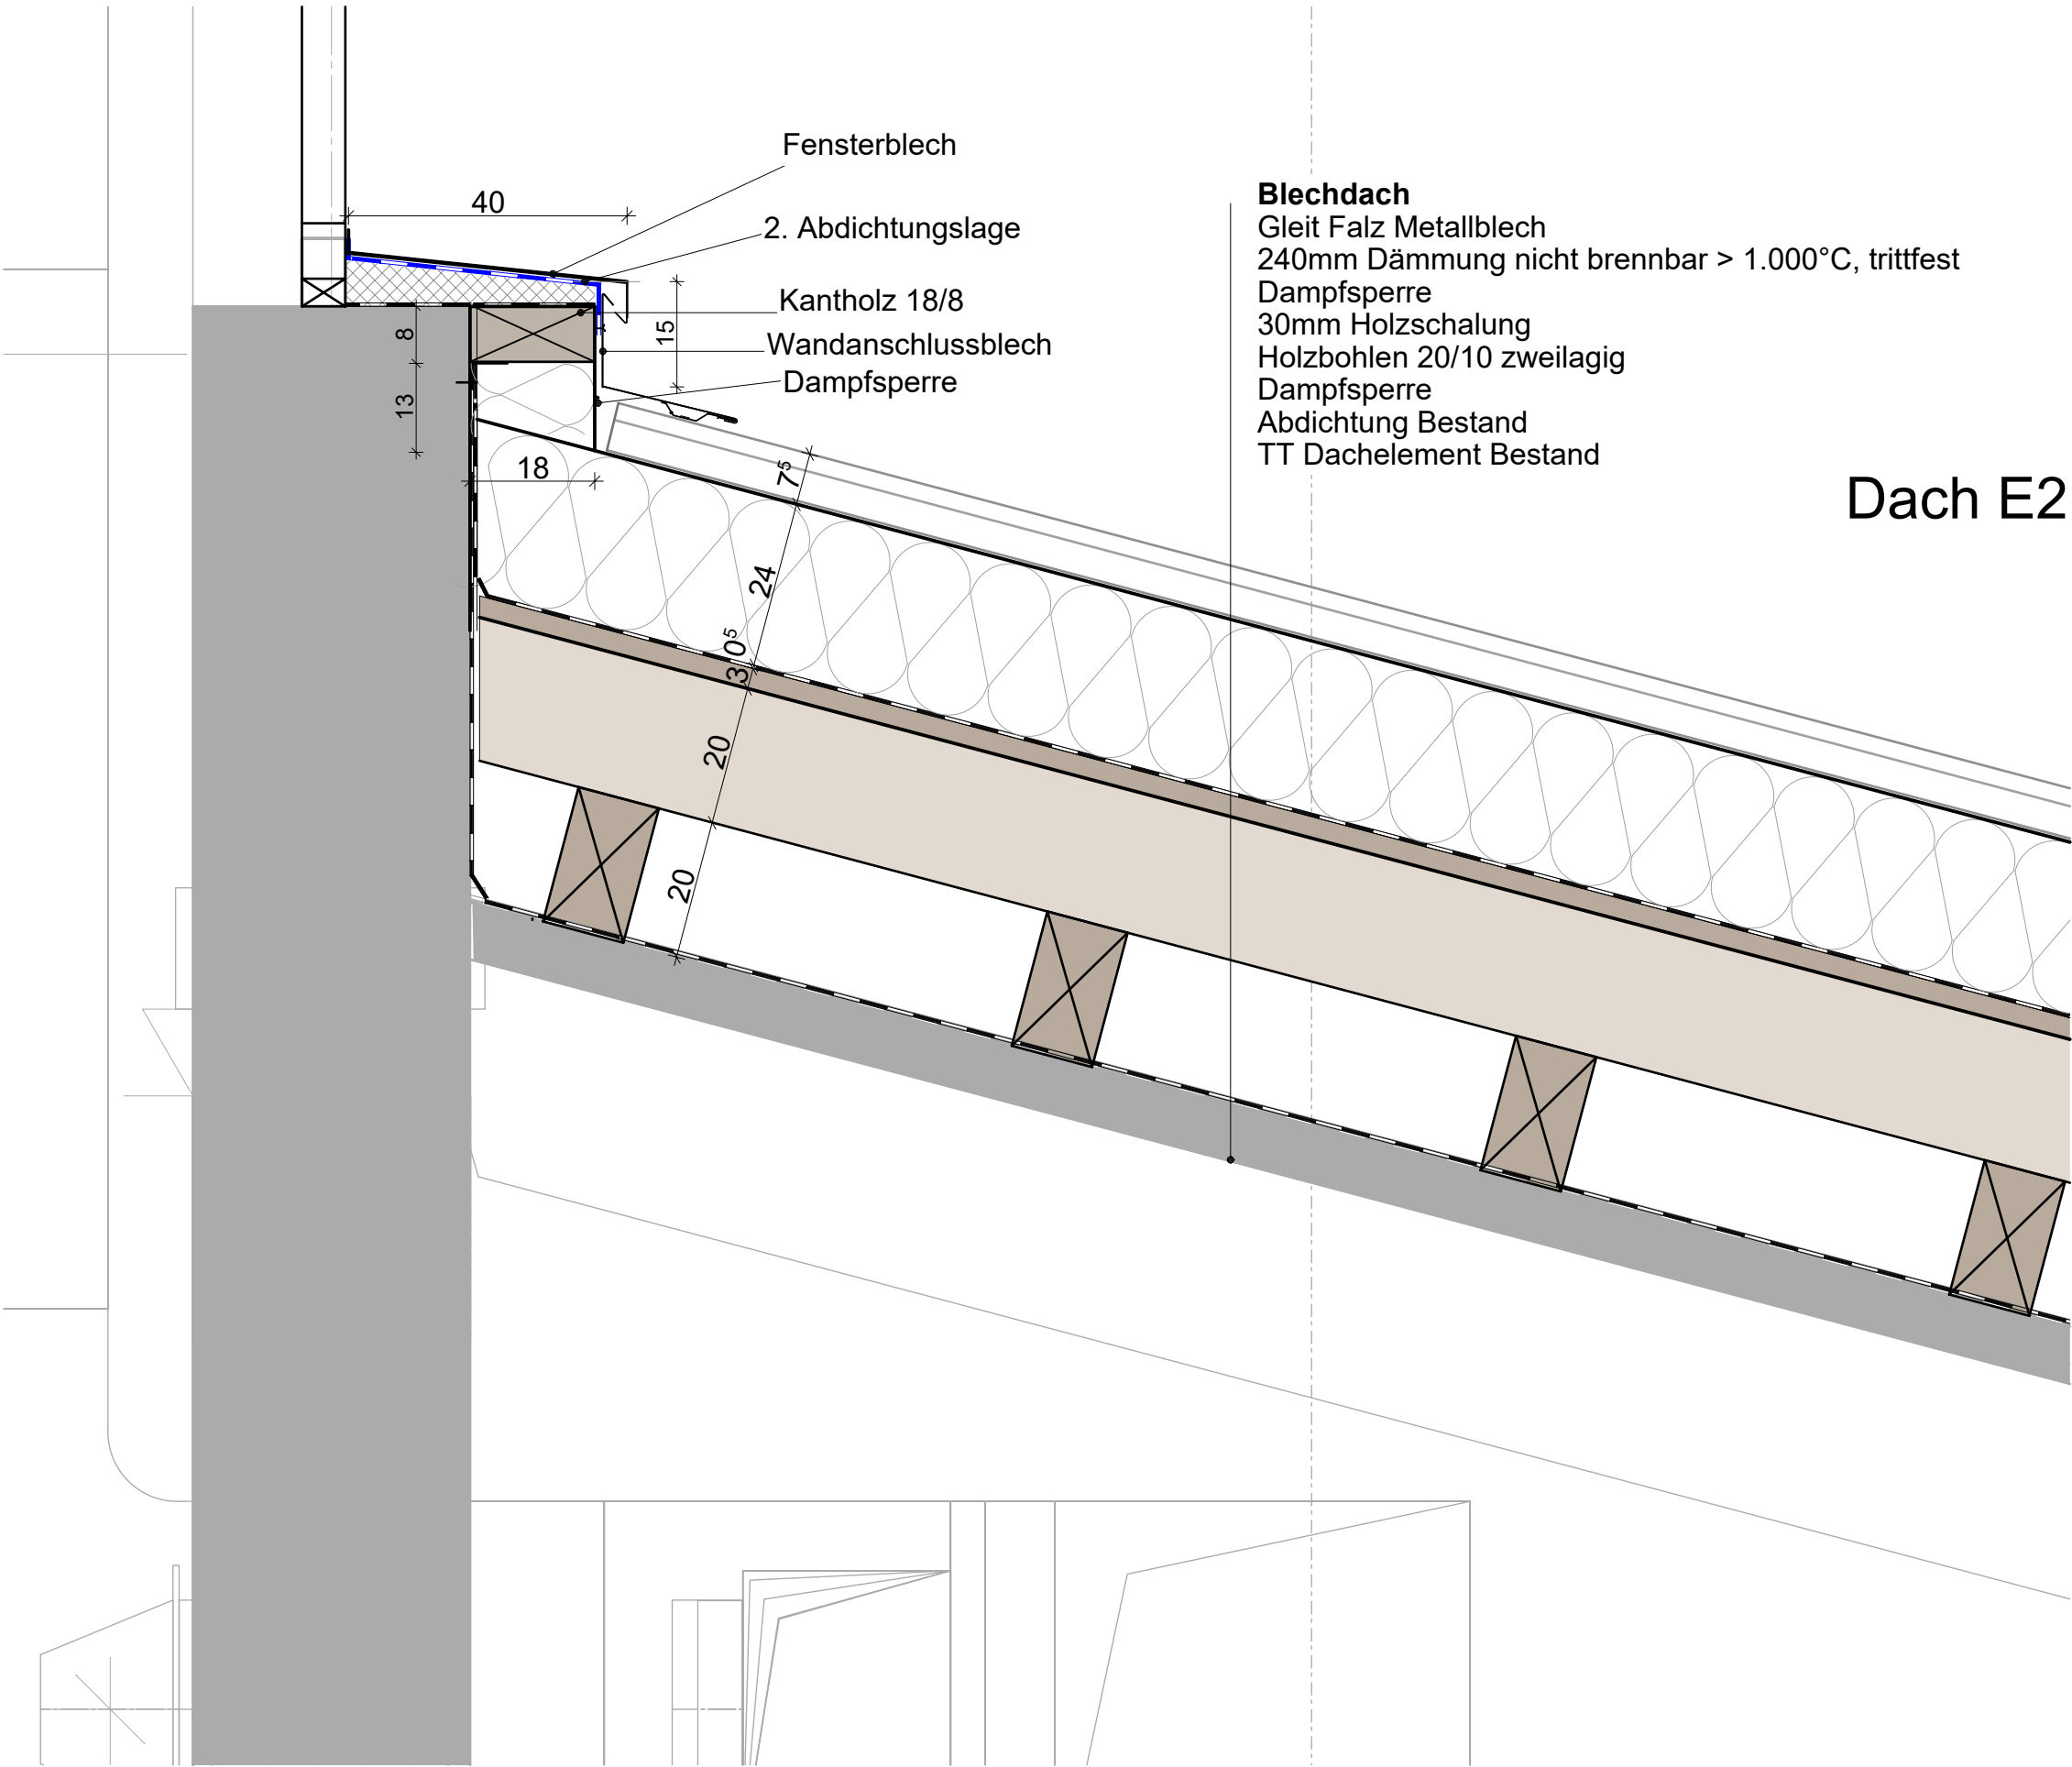

Blechdach
Gleit Falz Metallblech
240mm Dämmung nicht brennbar > 1.000°C, trittfest
Dampfsperre
30mm Holzschalung
Holzbohlen 20/10 zweilagig
Dampfsperre
Abdichtung Bestand
TT Dachelement Bestand


Dach E2

1. Alle Maße sind eigenverantwortlich am Bau zu prüfen.
2. Diese Pläne sind unbedingt auf Übereinstimmung mit den Statikplänen und den Plänen der jeweiligen Fachingenieure zu prüfen. Unstimmigkeiten sind abzuklären.
3. Änderungen während der Ausführung müssen den Planungsbeauftragten umgehend mitgeteilt werden.
4. Alle Schlitz- und Durchbrüche sind mit den jeweiligen Fachplanern und Projektanten abzustimmen.

Dreifachturnhalle Fürstenstein


210201	A14
Ausschreibung	Dach
Planinhalt	Dach E2 Fensteranschluss
Maßstab	1:10
Datum	19.01.2026
gezeichnet	tg

- 1. Alle Maße sind eigenverantwortlich am Bau zu prüfen.
- 2. Diese Pläne sind unbedingt auf Übereinstimmung mit den Statikerplänen und den Plänen der jeweiligen Fachingenieure zu prüfen. Unstimmigkeiten sind abzuklären.
- 3. Änderungen während der Ausführung müssen den Planungsbeauftragten umgehend mitgeteilt werden.
- 4. Alle Schlütze und Durchbrüche sind mit den jeweiligen Fachplanern und Projektanten abzustimmen.

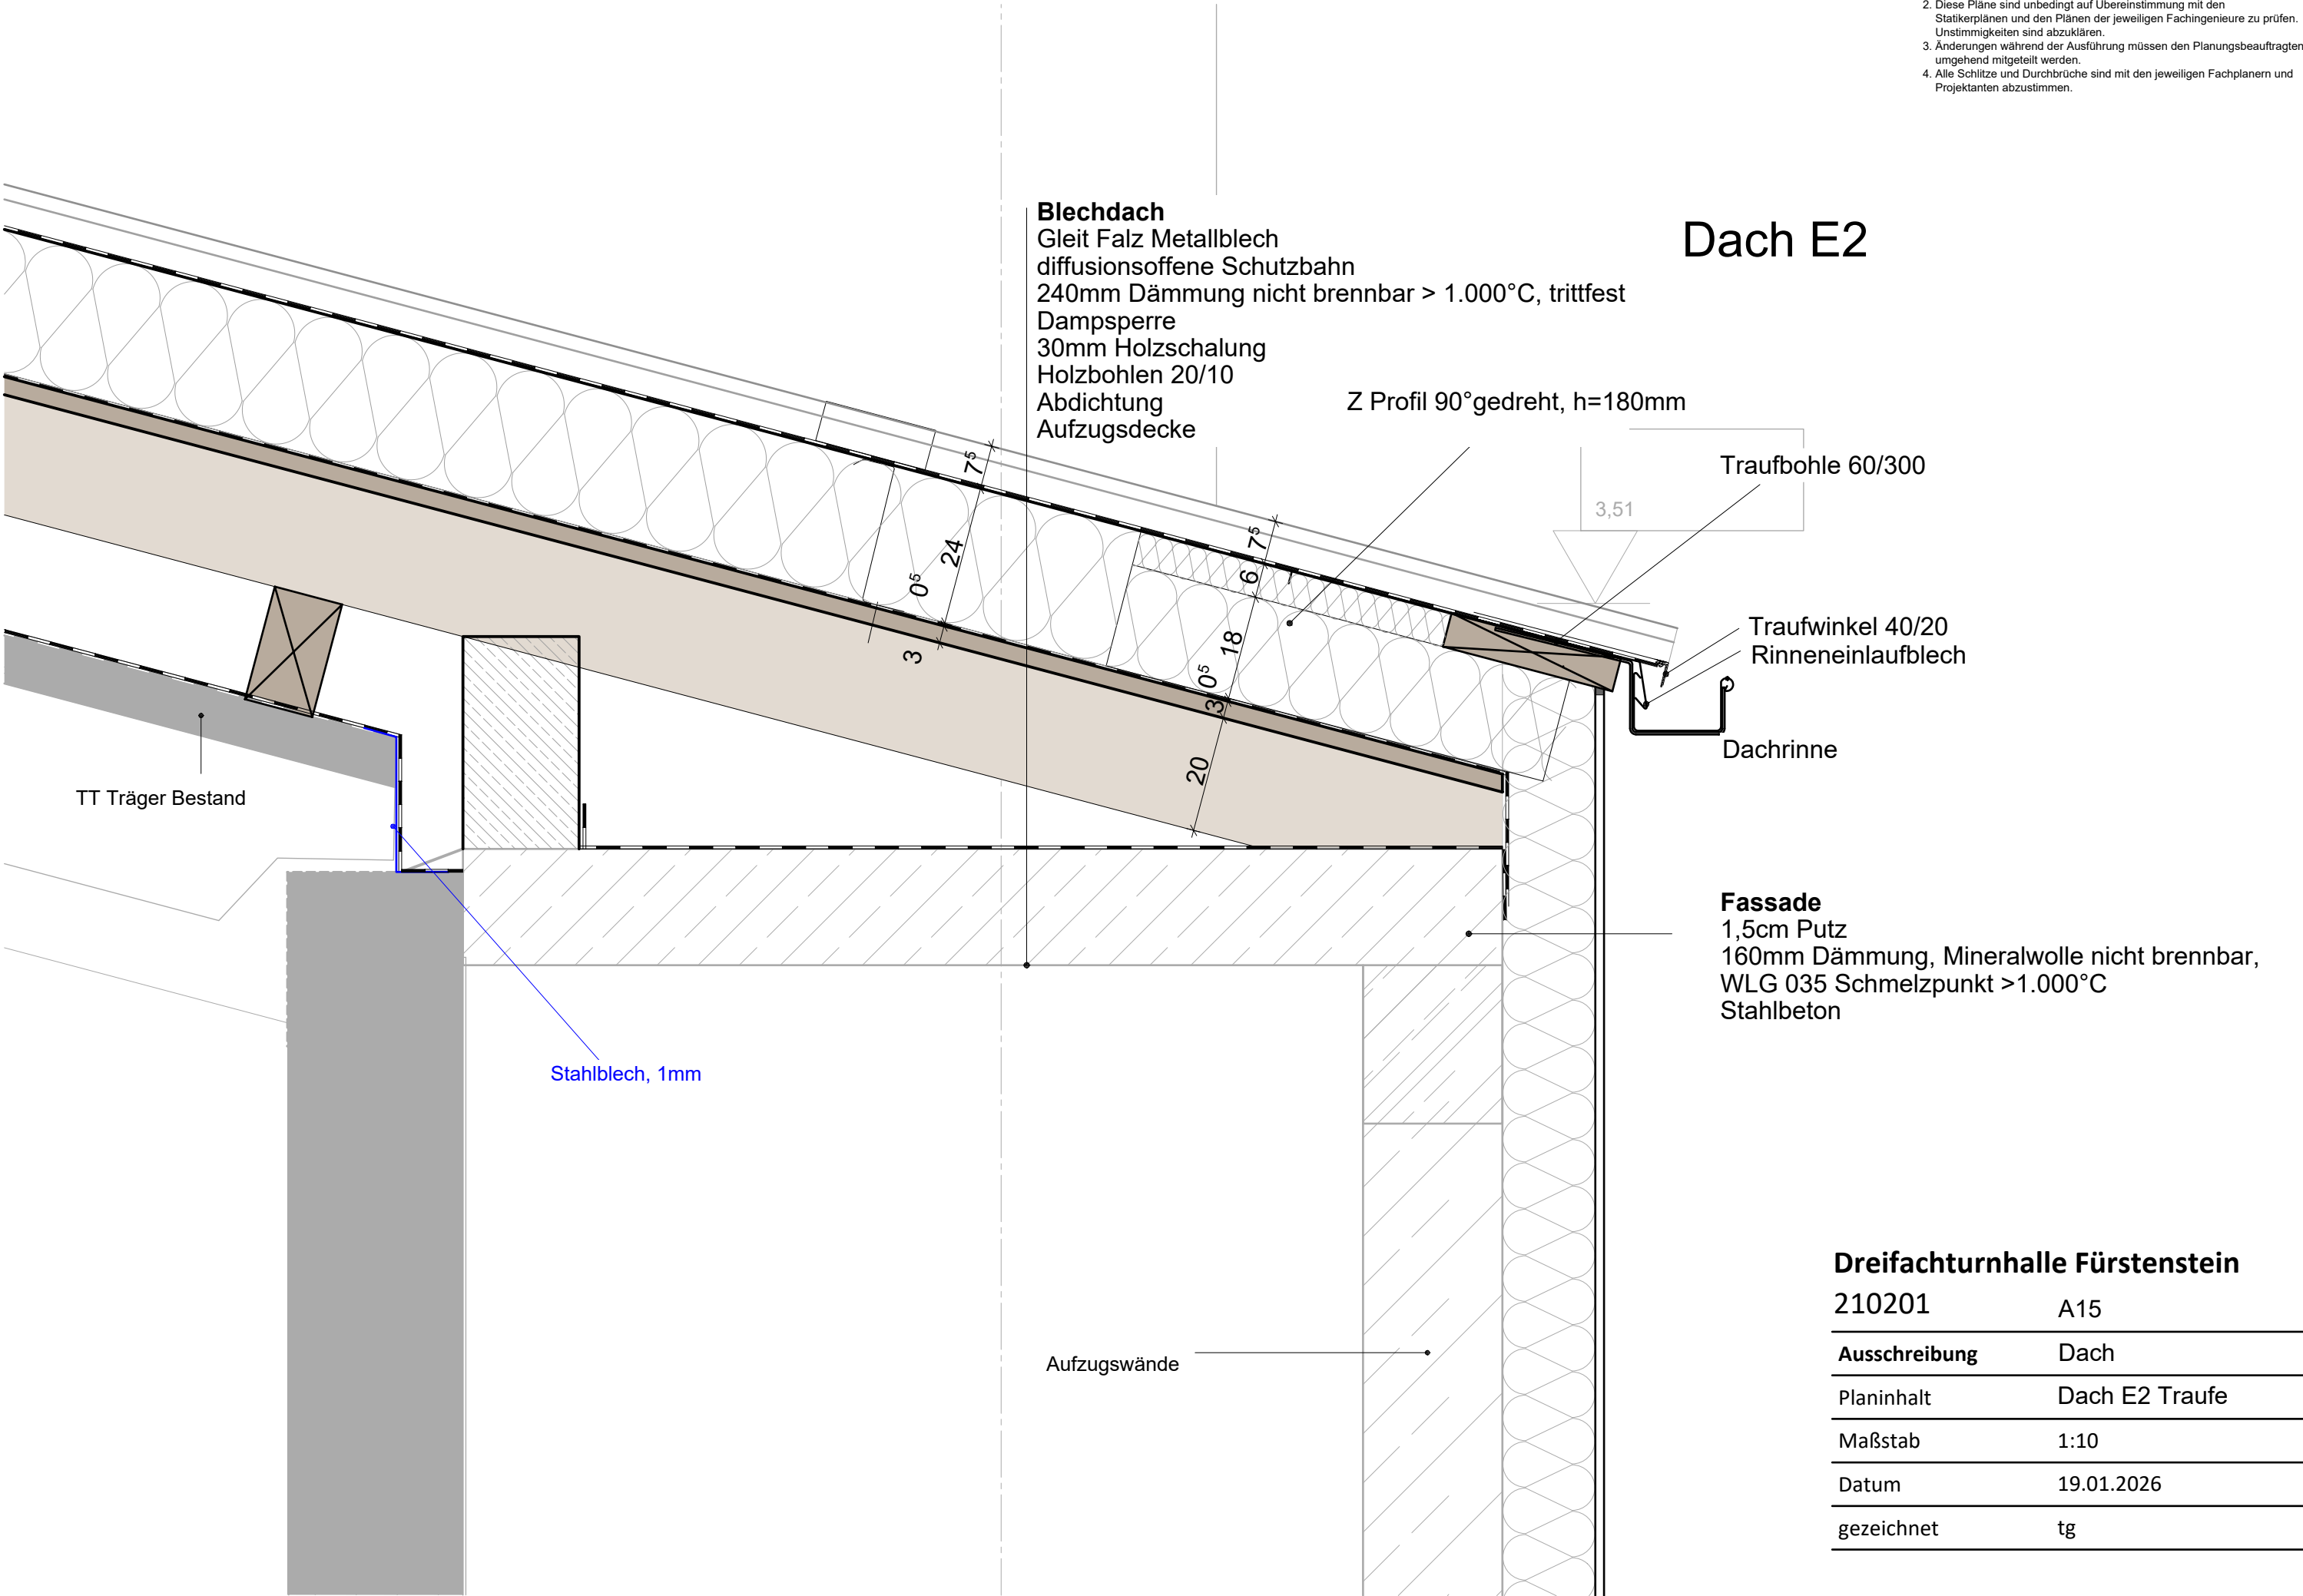

Dreifachturnhalle Fürstenstein

210201	A15
Ausschreibung	Dach
Planinhalt	Dach E2 Traufe
Maßstab	1:10
Datum	19.01.2026
gezeichnet	tg

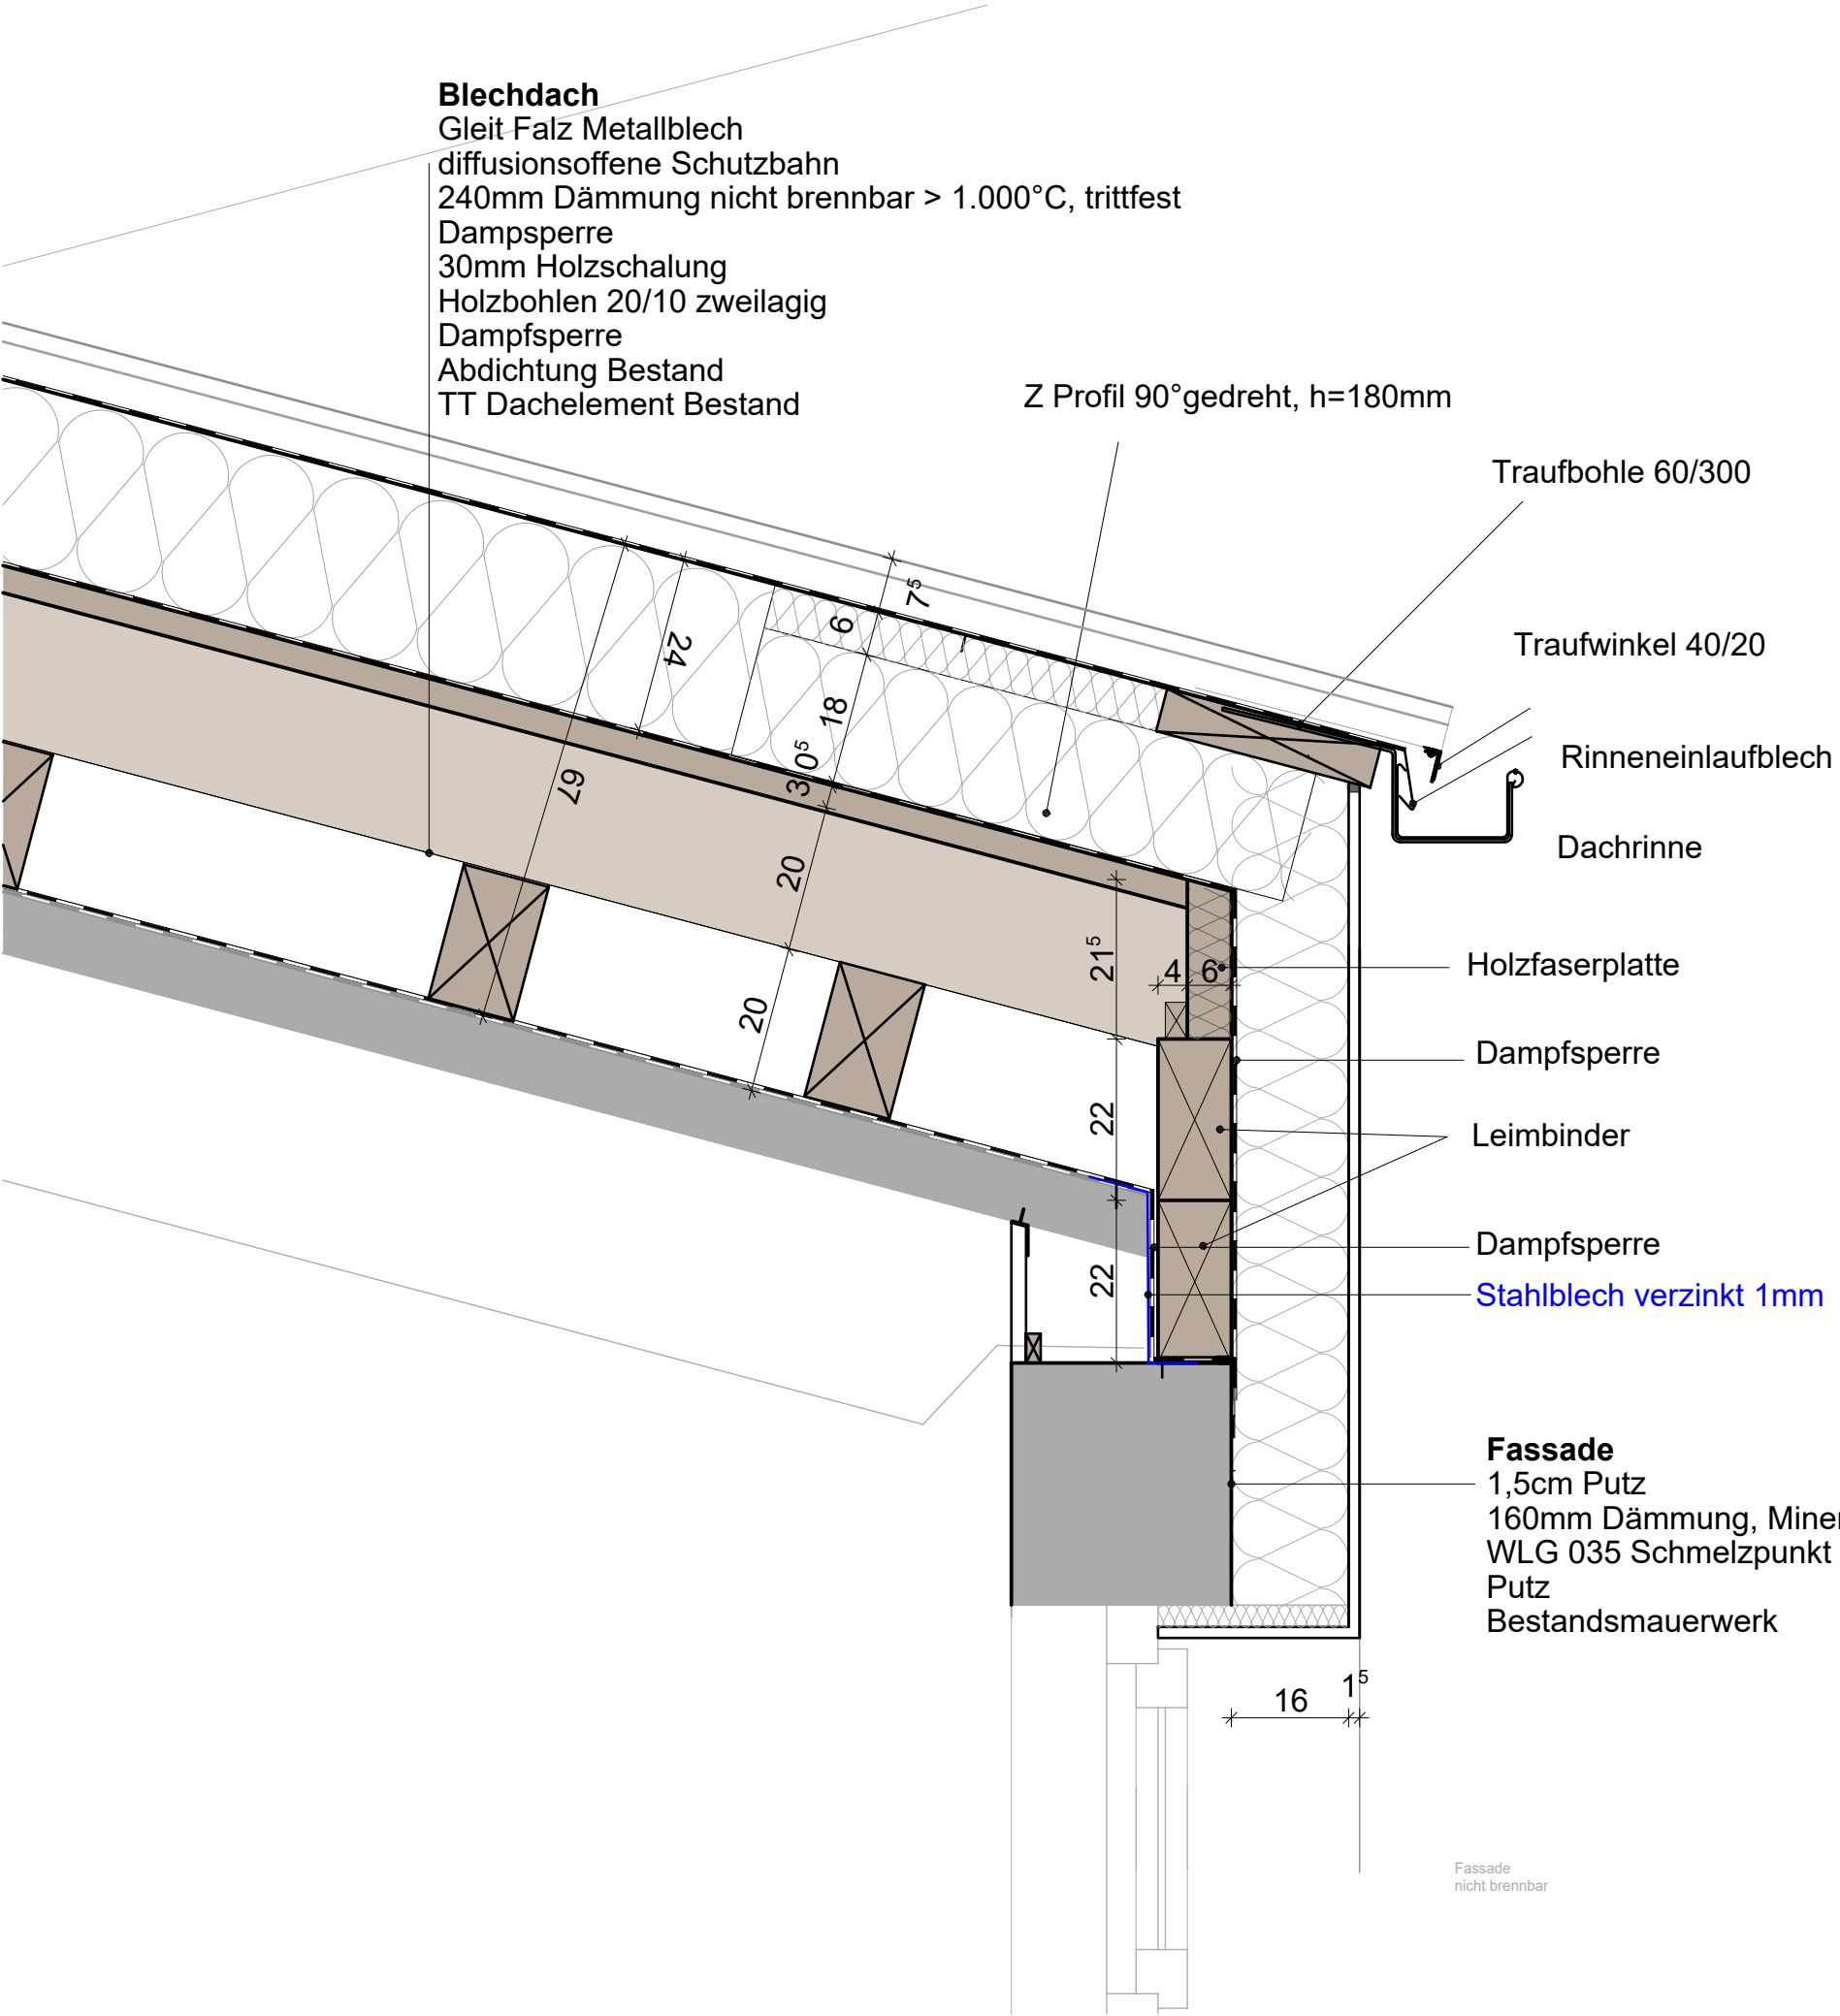


Dach E2

- 1. Alle Maße sind eigenverantwortlich am Bau zu prüfen.
- 2. Diese Pläne sind unbedingt auf Übereinstimmung mit den Statikerplänen und den Plänen der jeweiligen Fachingenieure zu prüfen. Unstimmigkeiten sind abzuklären.
- 3. Änderungen während der Ausführung müssen den Planungsbeauftragten umgehend mitgeteilt werden.
- 4. Alle Schlitz- und Durchbrüche sind mit den jeweiligen Fachplanern und Projektanten abzustimmen.

Dreifachturnhalle Fürstenstein

210201	A16
Ausschreibung	Dach
Planinhalt	Dach E2 Traufe
Maßstab	1:10
Datum	19.01.2026
gezeichnet	tg

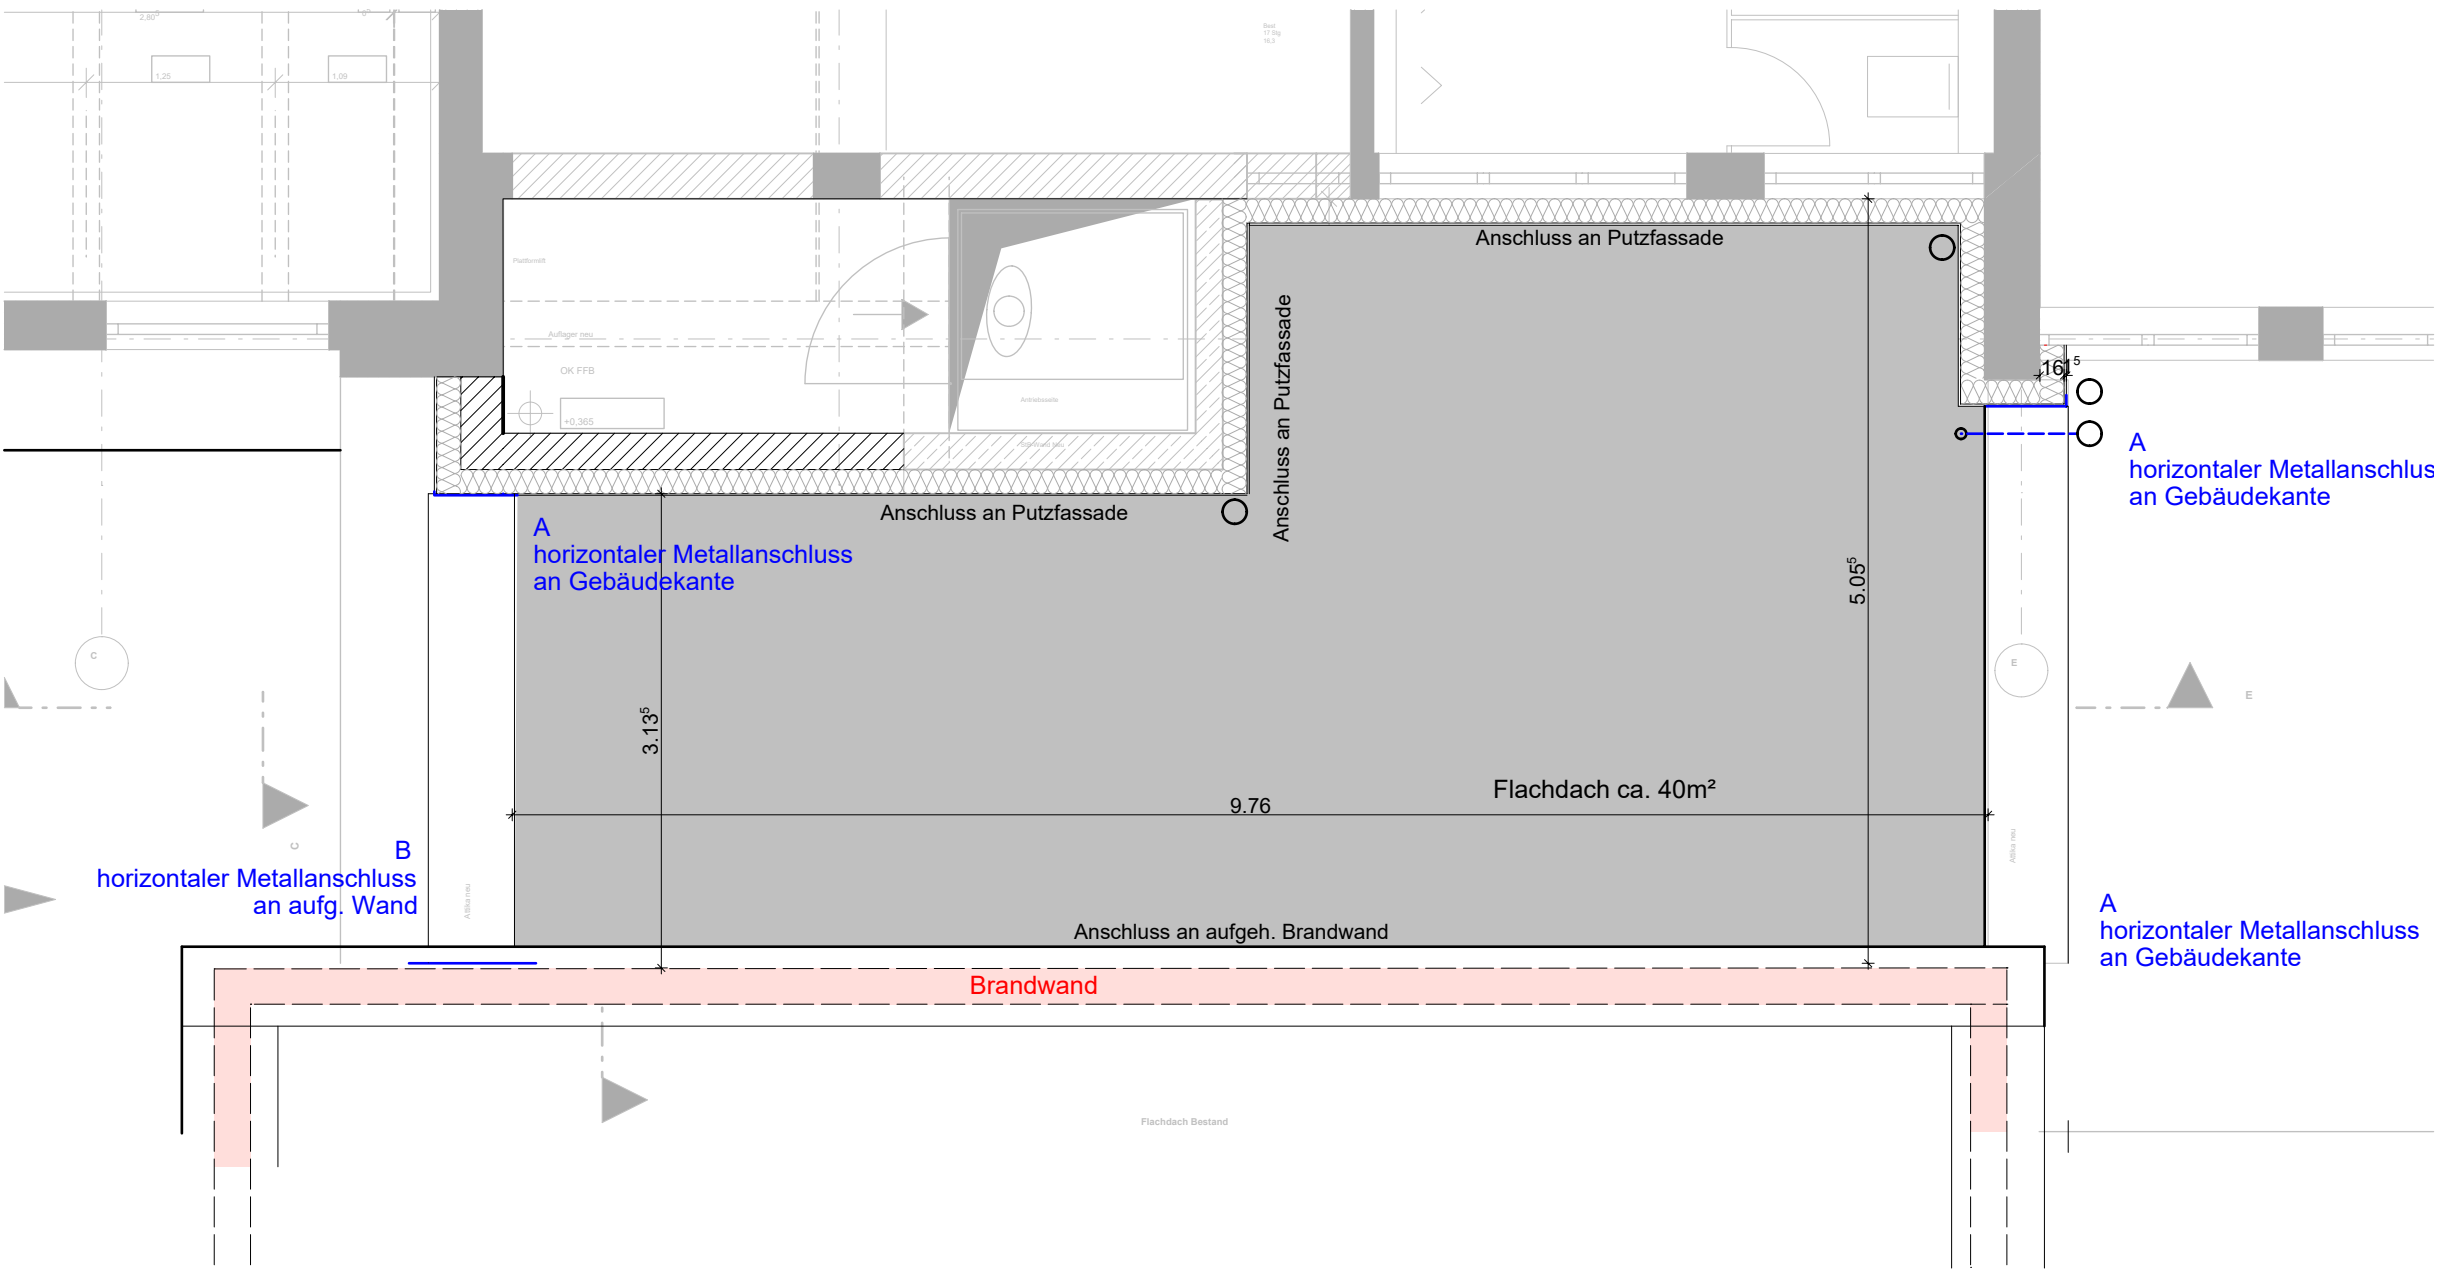


Dreifachturnhalle Fürstenstein


210201	A17
Ausschreibung	Dach
Planinhalt	Dachaufsicht Flachdach
Maßstab	1:10
Datum	19.01.2026
gezeichnet	tg

1. Alle Maße sind eigenverantwortlich am Bau zu prüfen.
2. Diese Pläne sind unbedingt auf Übereinstimmung mit den Statikerplänen und den Plänen der jeweiligen Fachingenieure zu prüfen. Unstimmigkeiten sind abzuklären.
3. Änderungen während der Ausführung müssen den Planungsbeauftragten umgehend mitgeteilt werden.
4. Alle Schlitz- und Durchbrüche sind mit den jeweiligen Fachplanern und Projektanten abzustimmen.

Hochpunkt Aufbau Flachdach Verbindungsbau

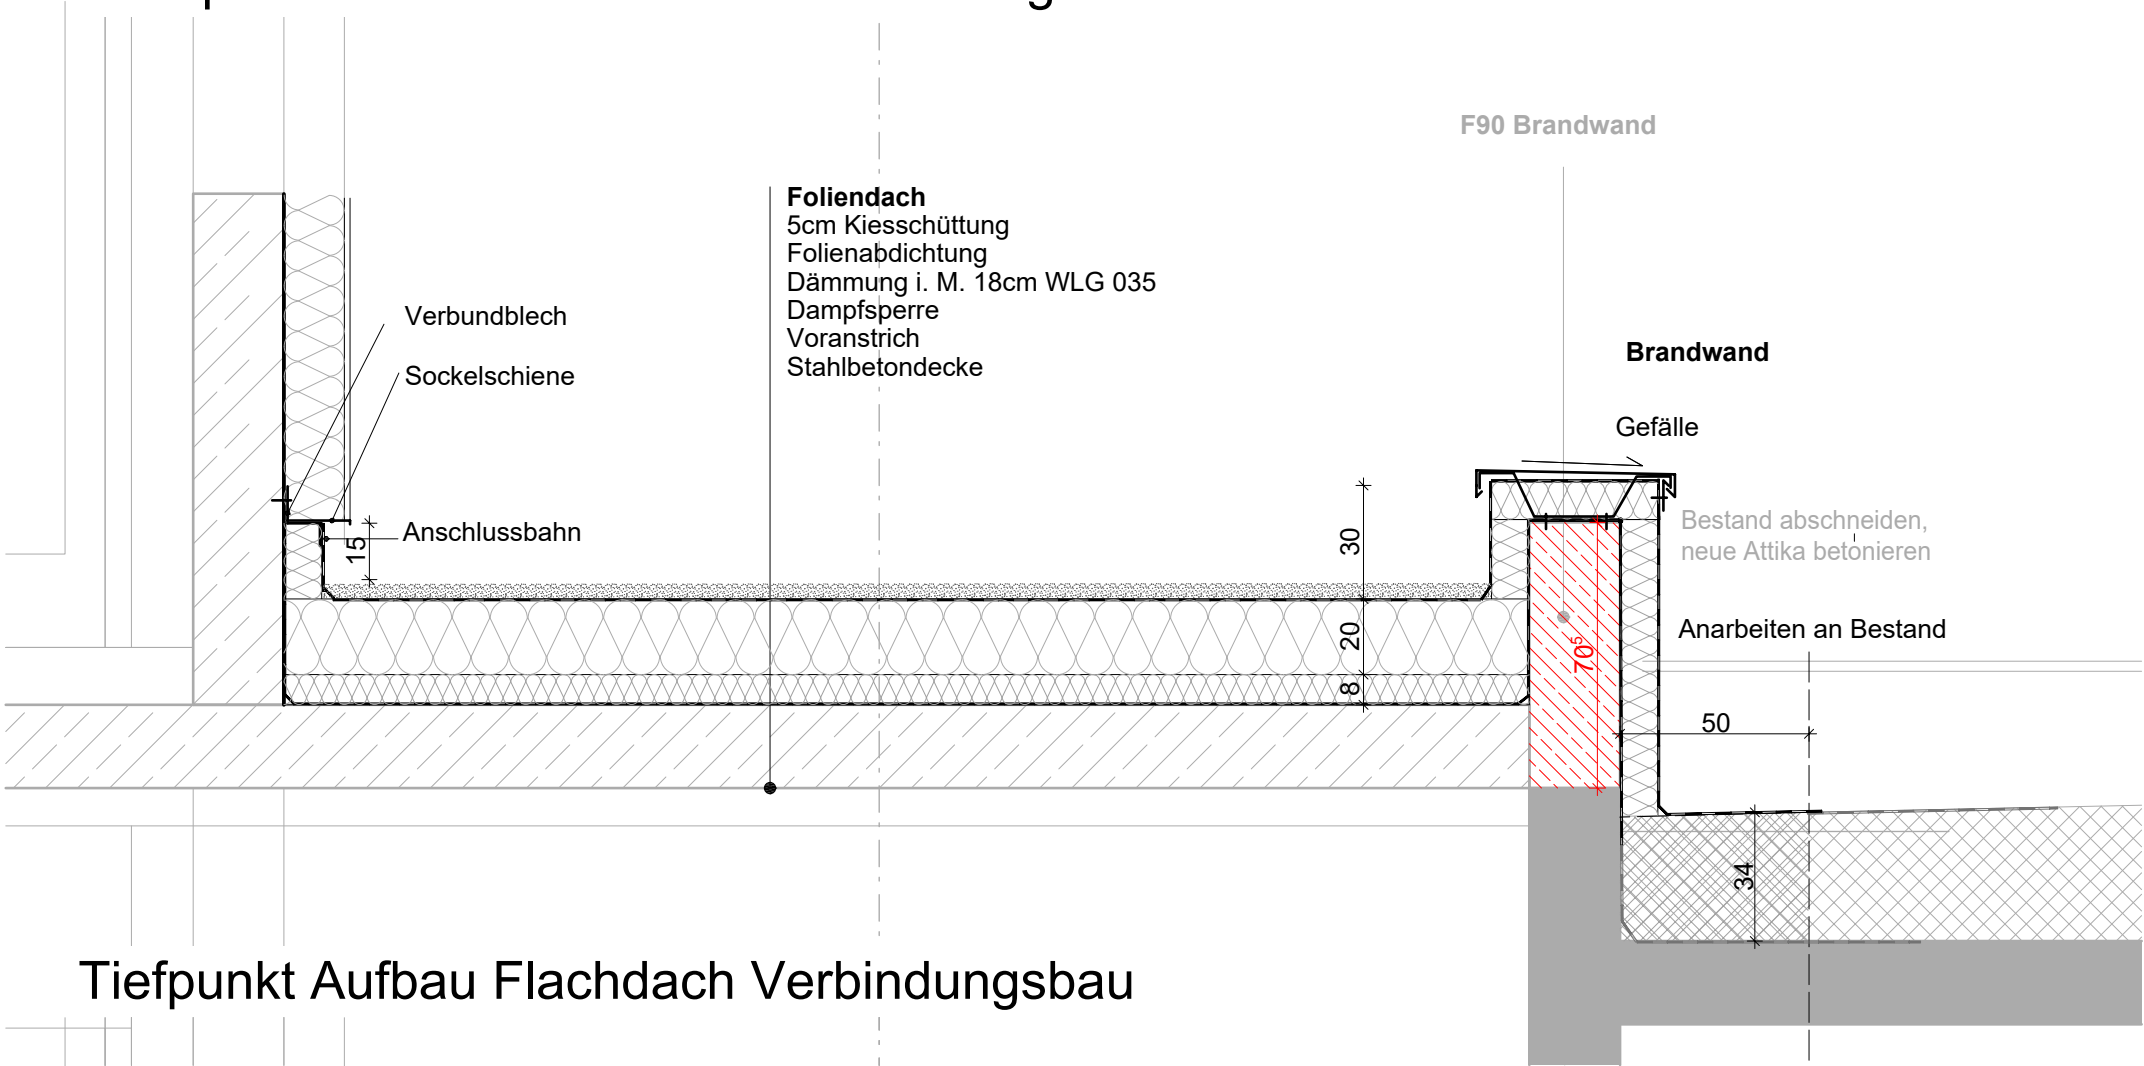

Tiefpunkt Aufbau Flachdach Verbindungsbau

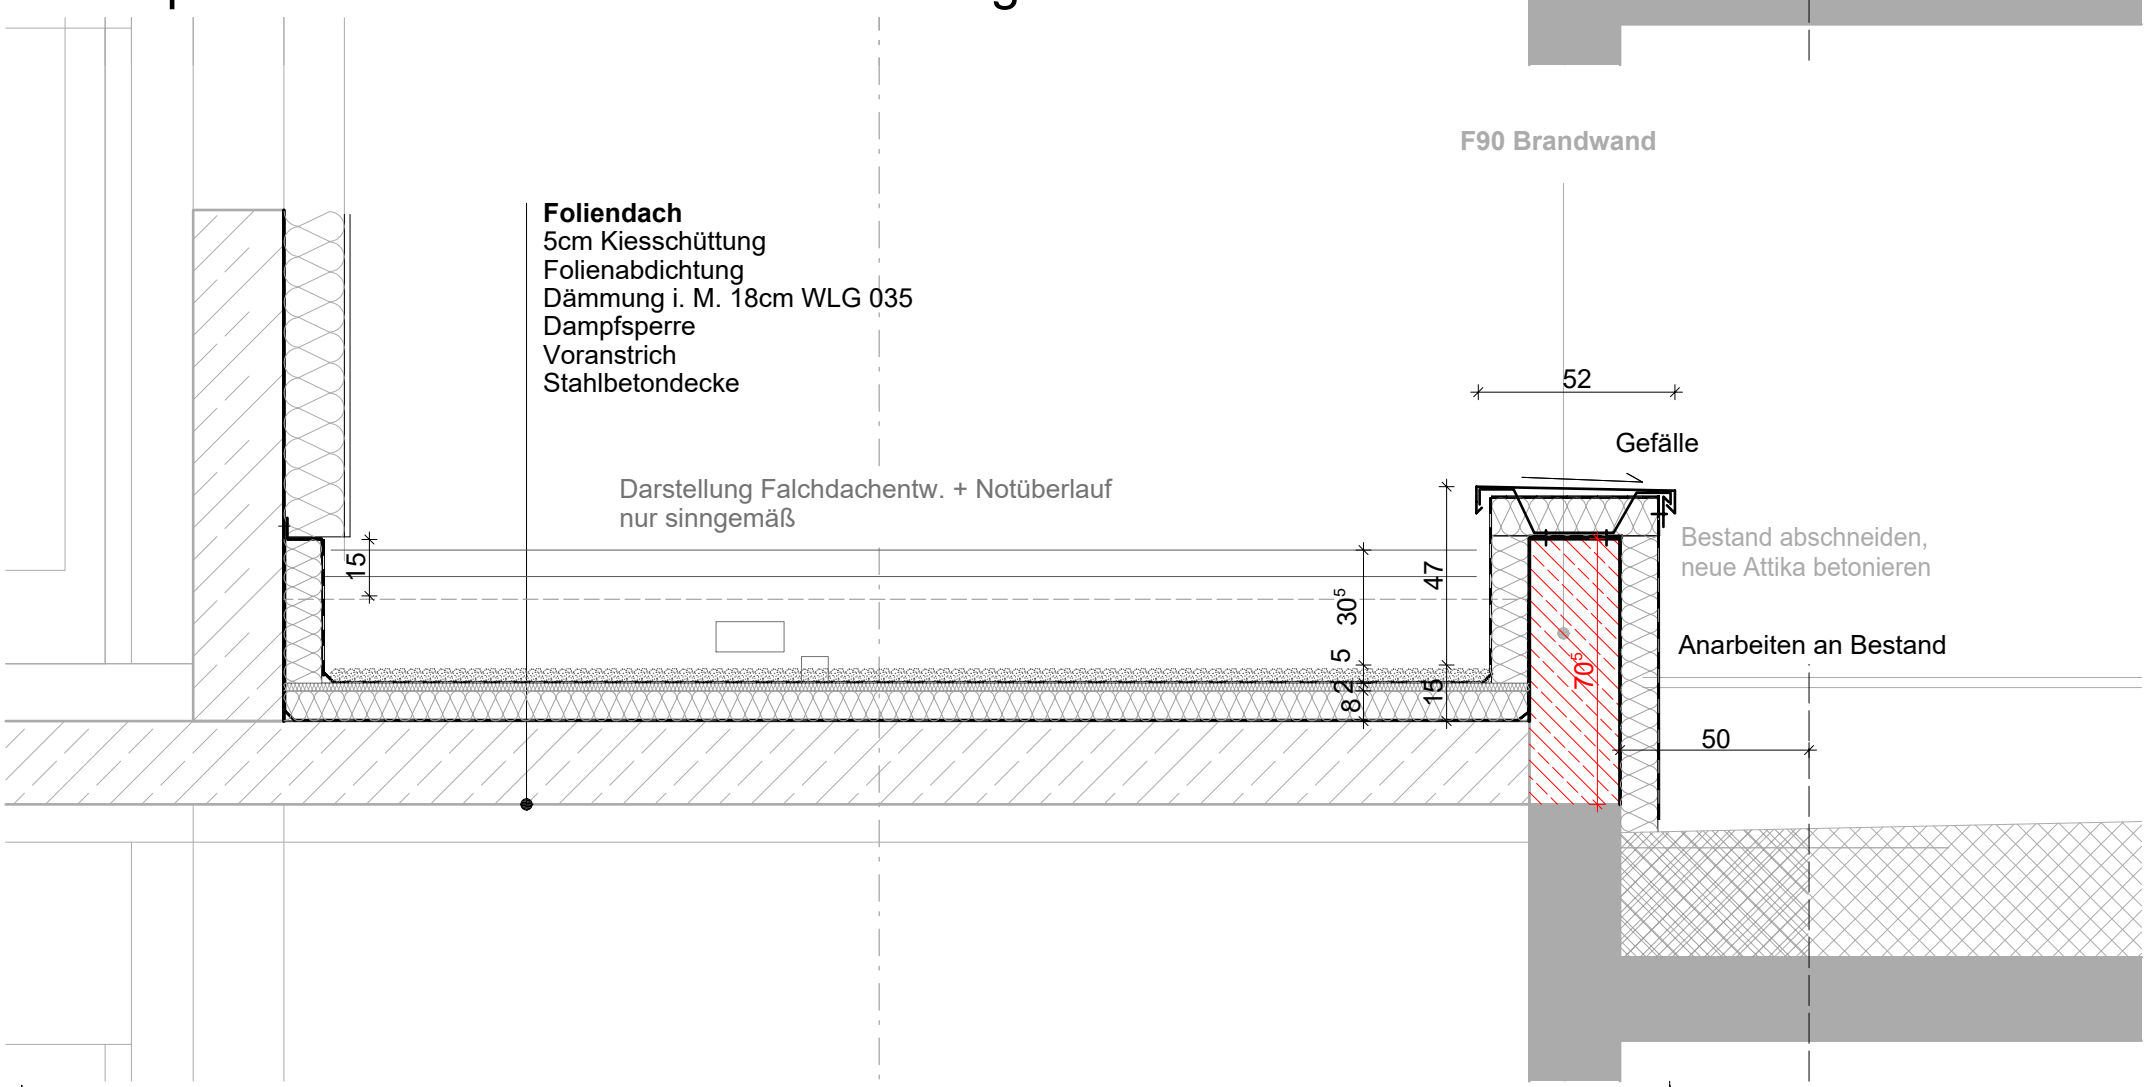


Schnitt FF

- 1. Alle Maße sind eigenverantwortlich am Bau zu prüfen.
- 2. Diese Pläne sind unbedingt auf Übereinstimmung mit den Statikplänen und den Plänen der jeweiligen Fachingenieure zu prüfen. Unstimmigkeiten sind abzuklären.
- 3. Änderungen während der Ausführung müssen den Planungsbeauftragten umgehend mitgeteilt werden.
- 4. Alle Schlitz- und Durchbrüche sind mit den jeweiligen Fachplanern und Projektanten abzustimmen.

Dreifachturnhalle Fürstenstein


210201	A18
Ausschreibung	Dach
Planinhalt	Verbindungsbau Längsschnitt
Maßstab	1:10
Datum	19.01.2026
gezeichnet	tg

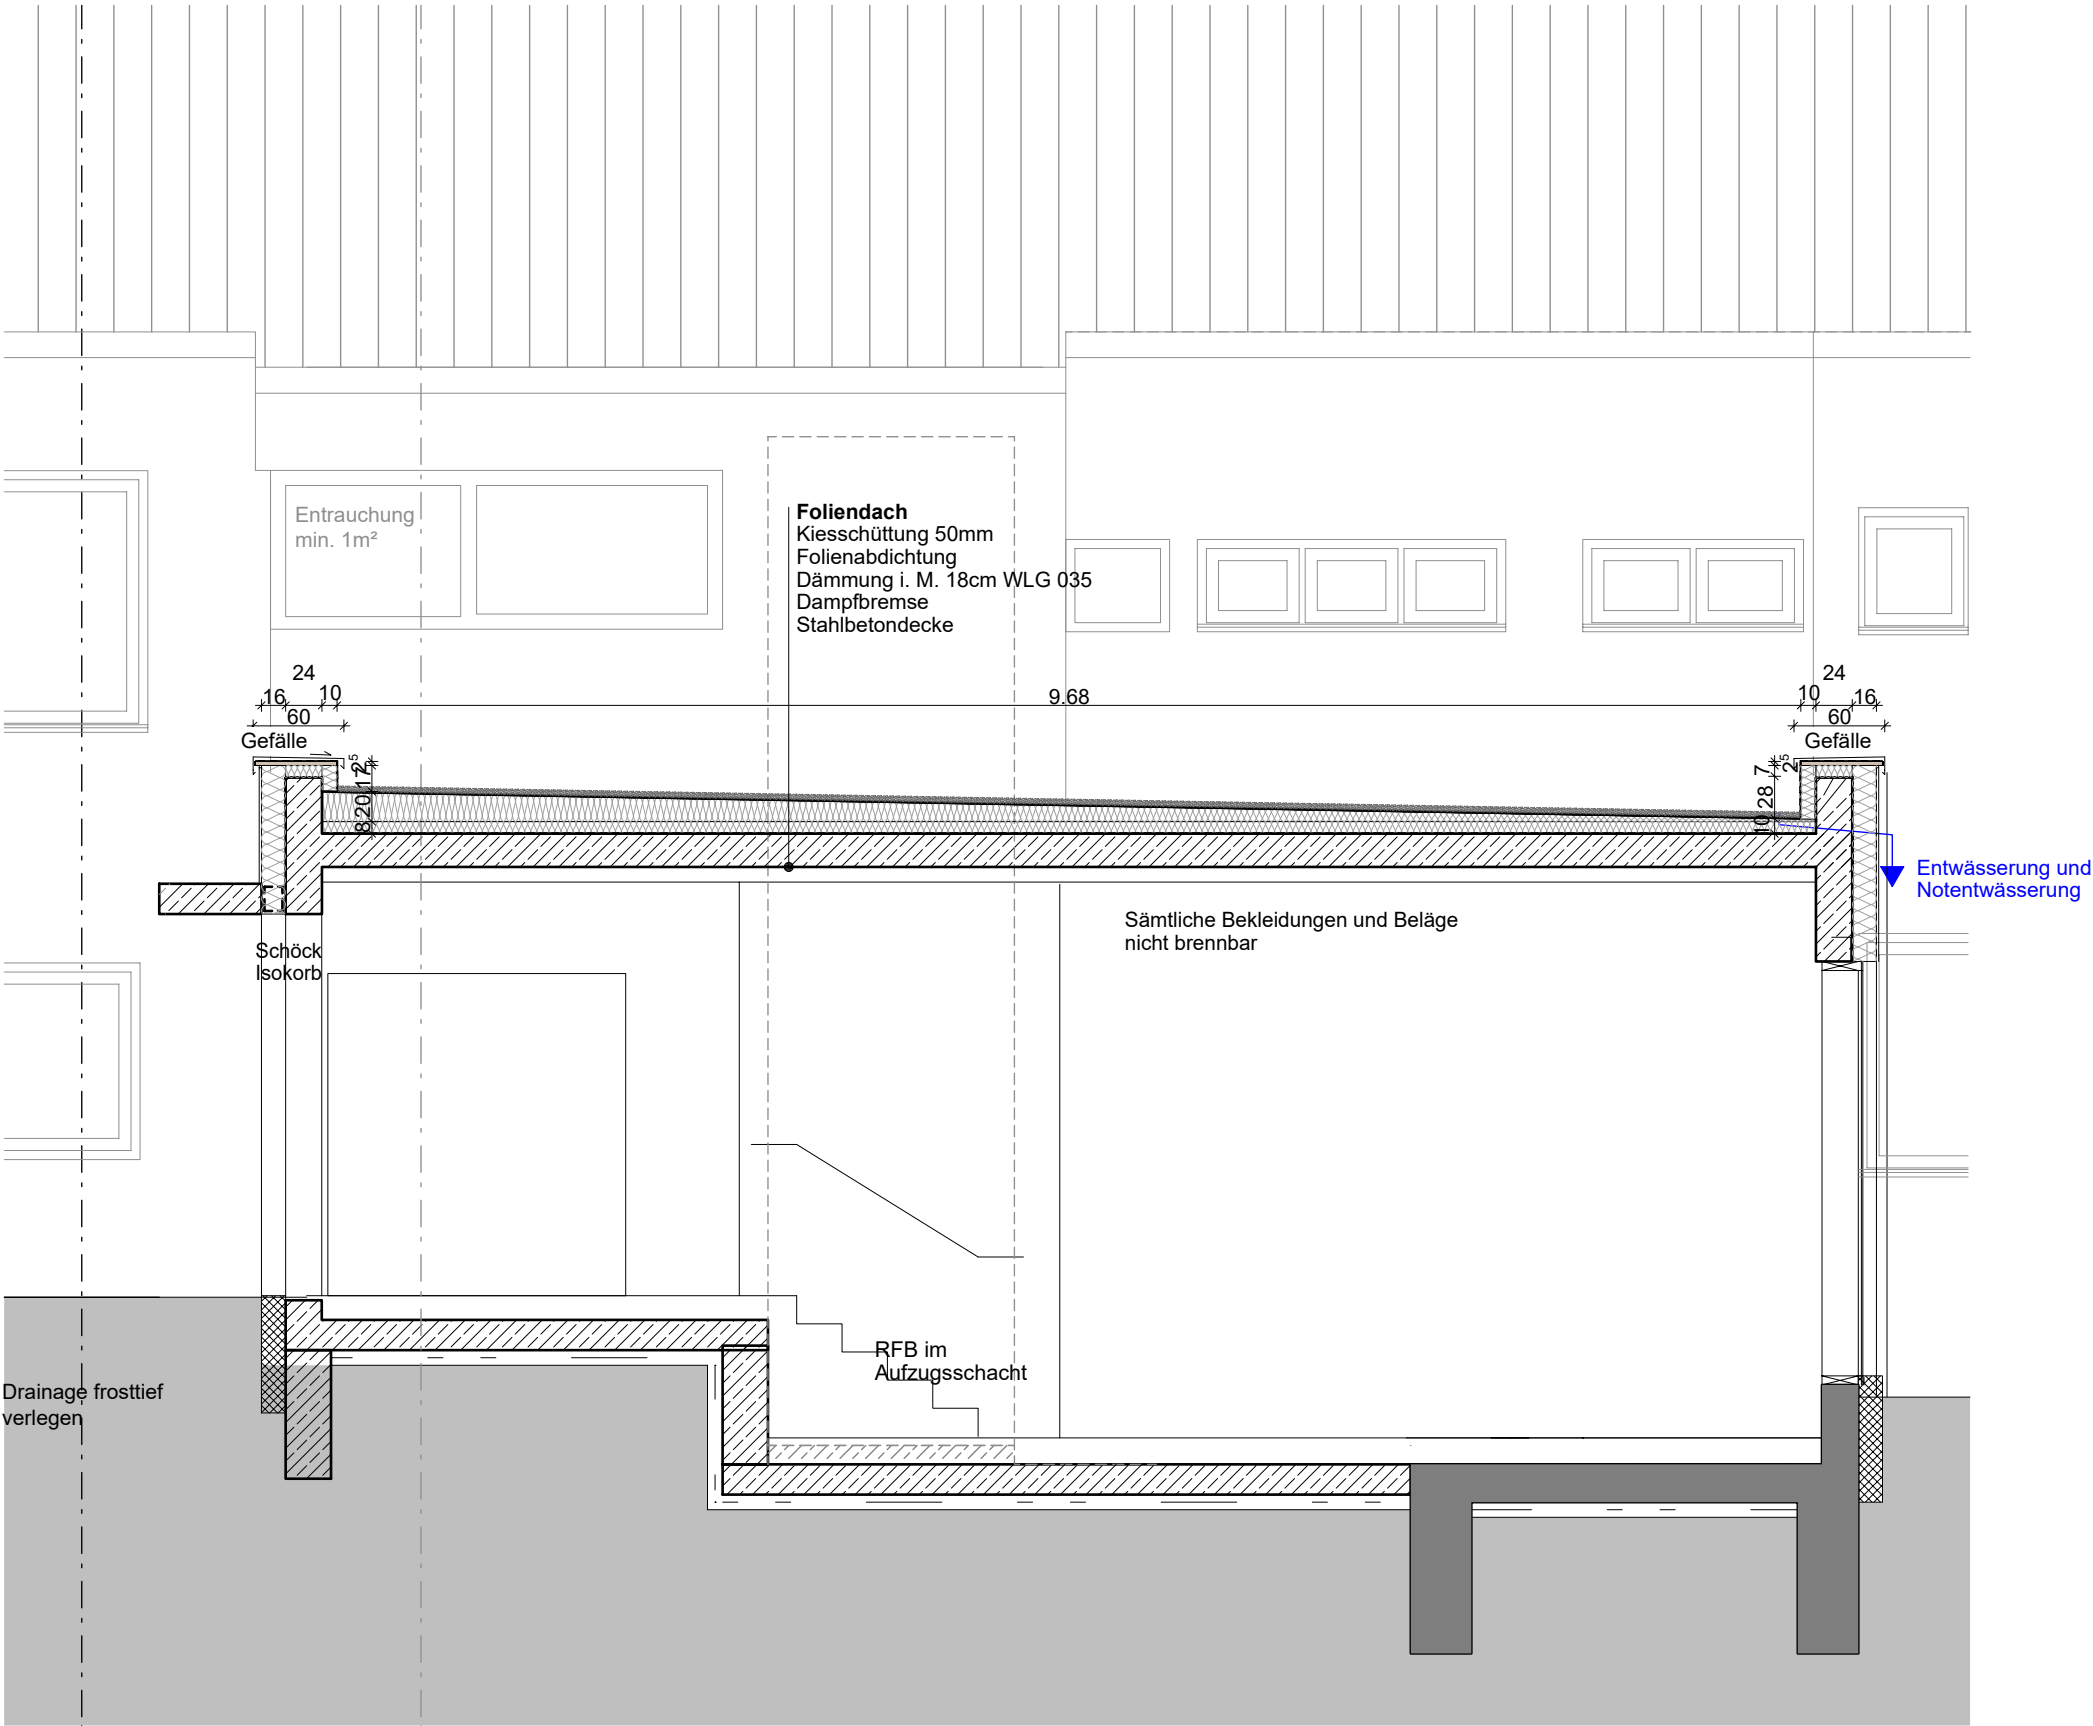

1. Alle Maße sind eigenverantwortlich am Bau zu prüfen.
2. Diese Pläne sind unbedingt auf Übereinstimmung mit den Statikplänen und den Plänen der jeweiligen Fachingenieure zu prüfen. Unstimmigkeiten sind abzuklären.
3. Änderungen während der Ausführung müssen den Planungsbeauftragten umgehend mitgeteilt werden.
4. Alle Schlitz- und Durchbrüche sind mit den jeweiligen Fachplanern und Projektanten abzustimmen.

Dreifachturnhalle Fürstenstein

210201	A19
Ausschreibung	Dach
Planinhalt	Verbindungsbau Querschnitt
Maßstab	1:50
Datum	19.01.2026
gezeichnet	tg

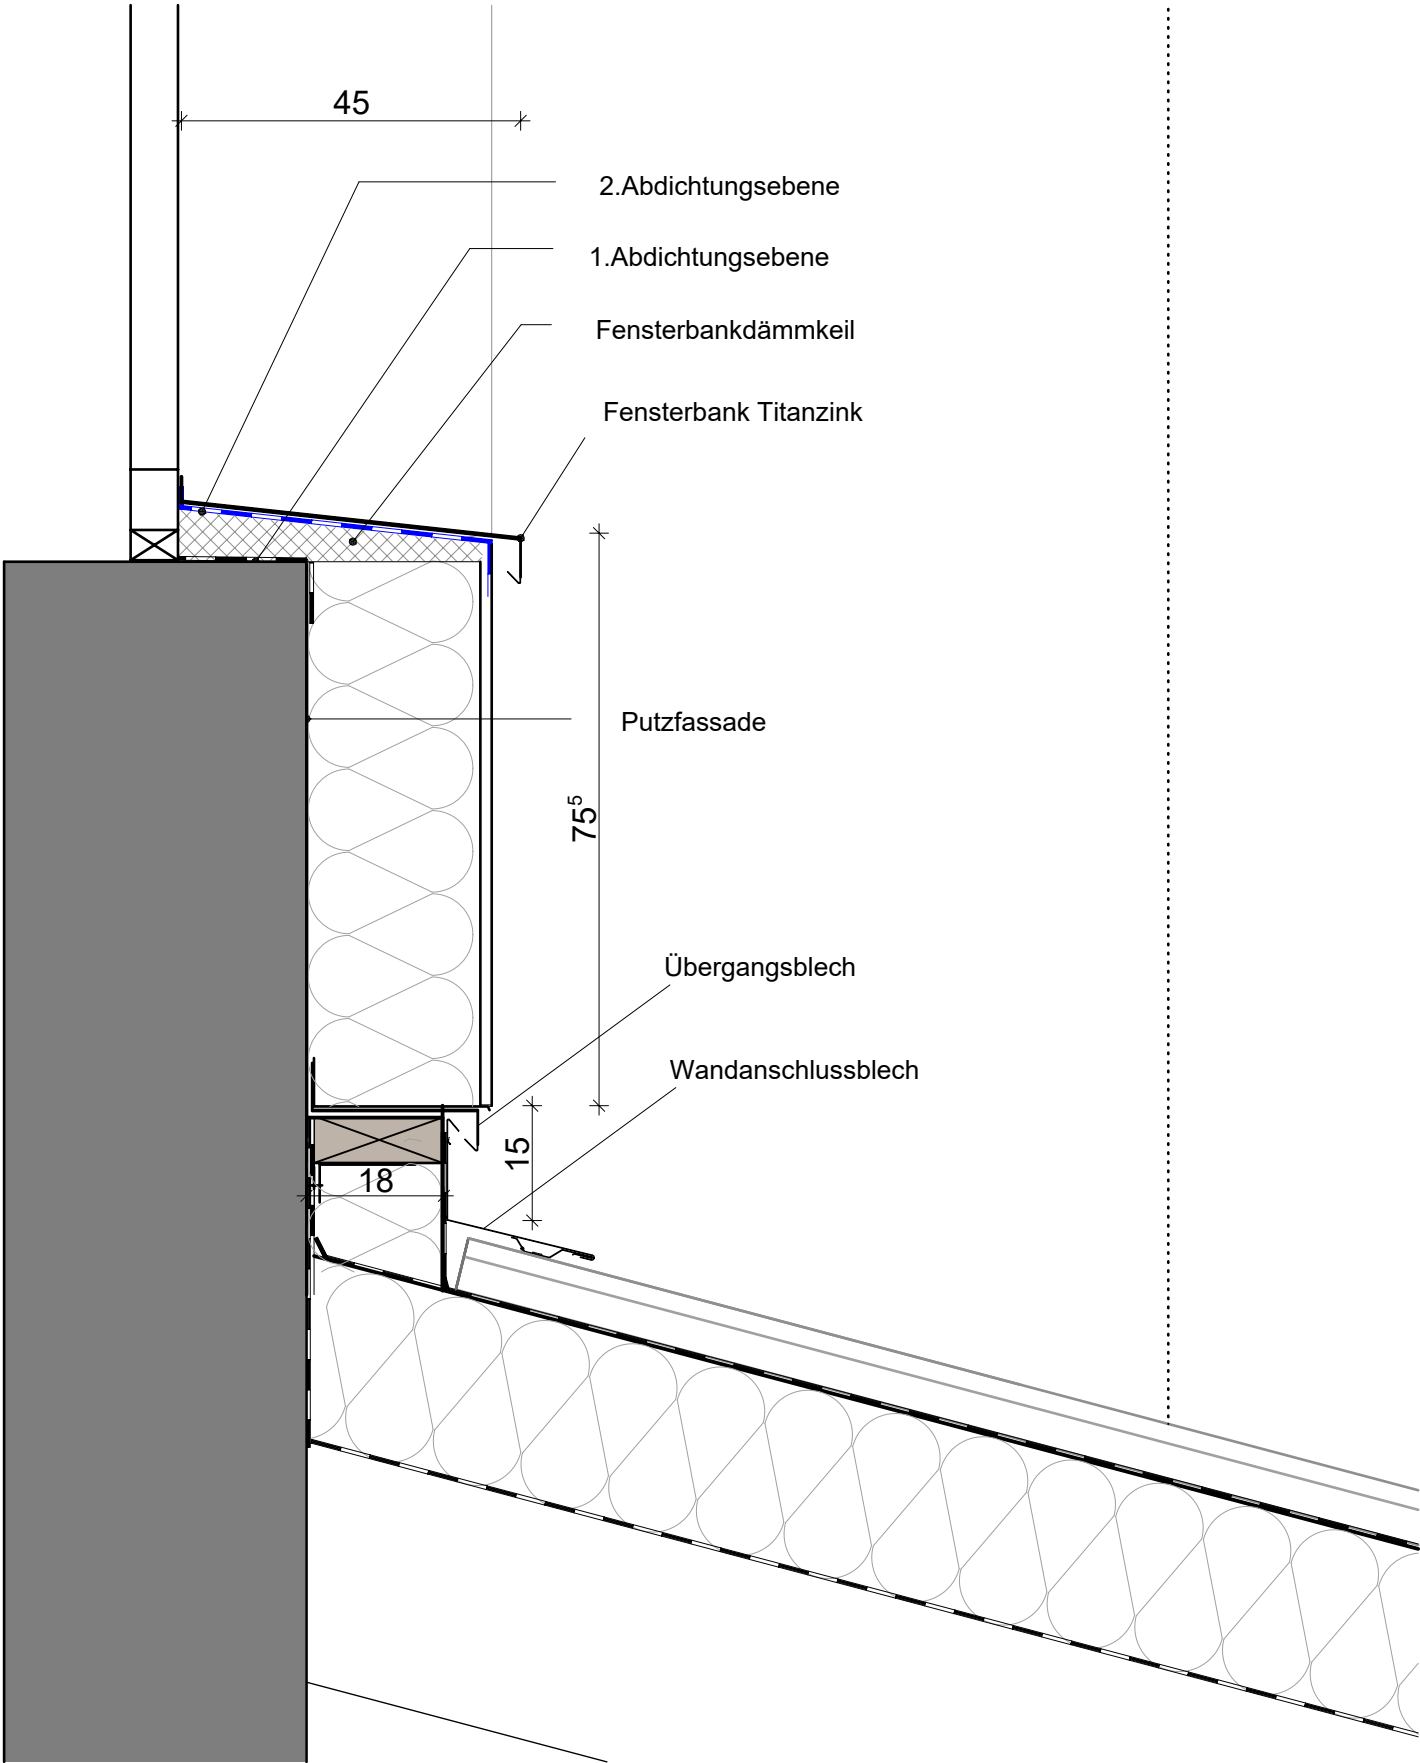


- 1. Alle Maße sind eigenverantwortlich am Bau zu prüfen.
- 2. Diese Pläne sind unbedingt auf Übereinstimmung mit den Statikerplänen und den Plänen der jeweiligen Fachingenieure zu prüfen. Unstimmigkeiten sind abzuklären.
- 3. Änderungen während der Ausführung müssen den Planungsbeauftragten umgehend mitgeteilt werden.
- 4. Alle Schlitz- und Durchbrüche sind mit den jeweiligen Fachplanern und Projektanten abzustimmen.

Dach G

Dreifachturnhalle Fürstenstein

210201	A20
Ausschreibung	Dach
Planinhalt	Dach G Fensteranschluss
Maßstab	1:20
Datum	19.01.2026
gezeichnet	tg

Dach E3

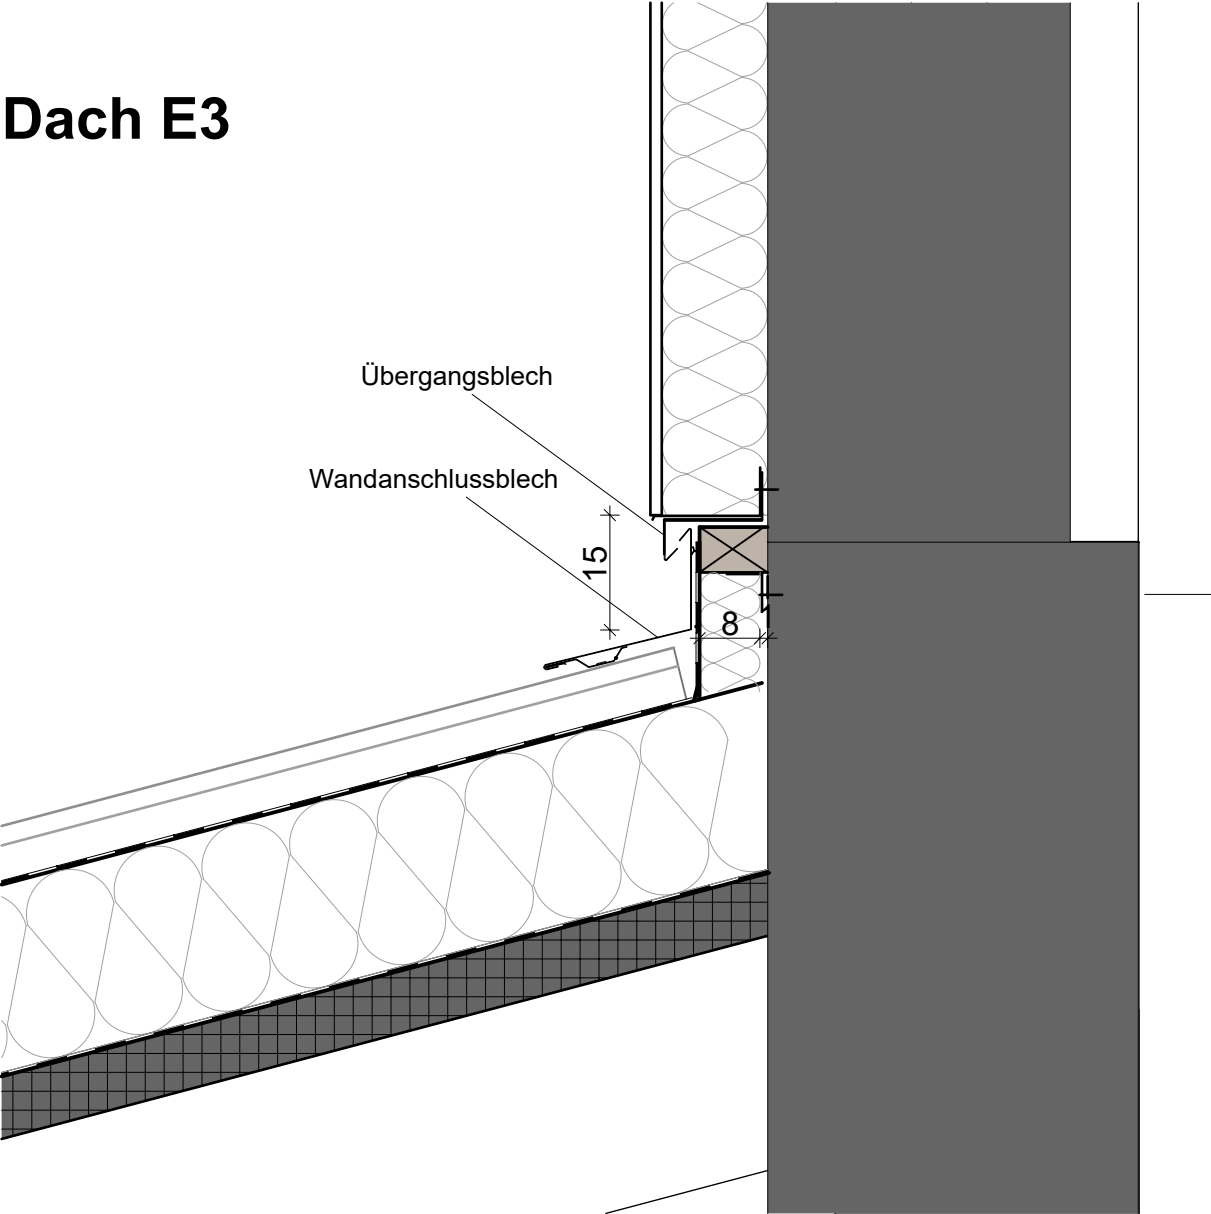


- 1. Alle Maße sind eigenverantwortlich am Bau zu prüfen.
- 2. Diese Pläne sind unbedingt auf Übereinstimmung mit den Statikerplänen und den Plänen der jeweiligen Fachingenieure zu prüfen. Unstimmigkeiten sind abzuklären.
- 3. Änderungen während der Ausführung müssen den Planungsbeauftragten umgehend mitgeteilt werden.
- 4. Alle Schlitzte und Durchbrüche sind mit den jeweiligen Fachplanern und Projektanten abzustimmen.

Dreifachturnhalle Fürstenstein 210201

	A21
Ausschreibung	Dach
Planinhalt	Dach E3 Wandanschluss
Maßstab	1:10
Datum	19.01.2026
gezeichnet	tg

Dach E3

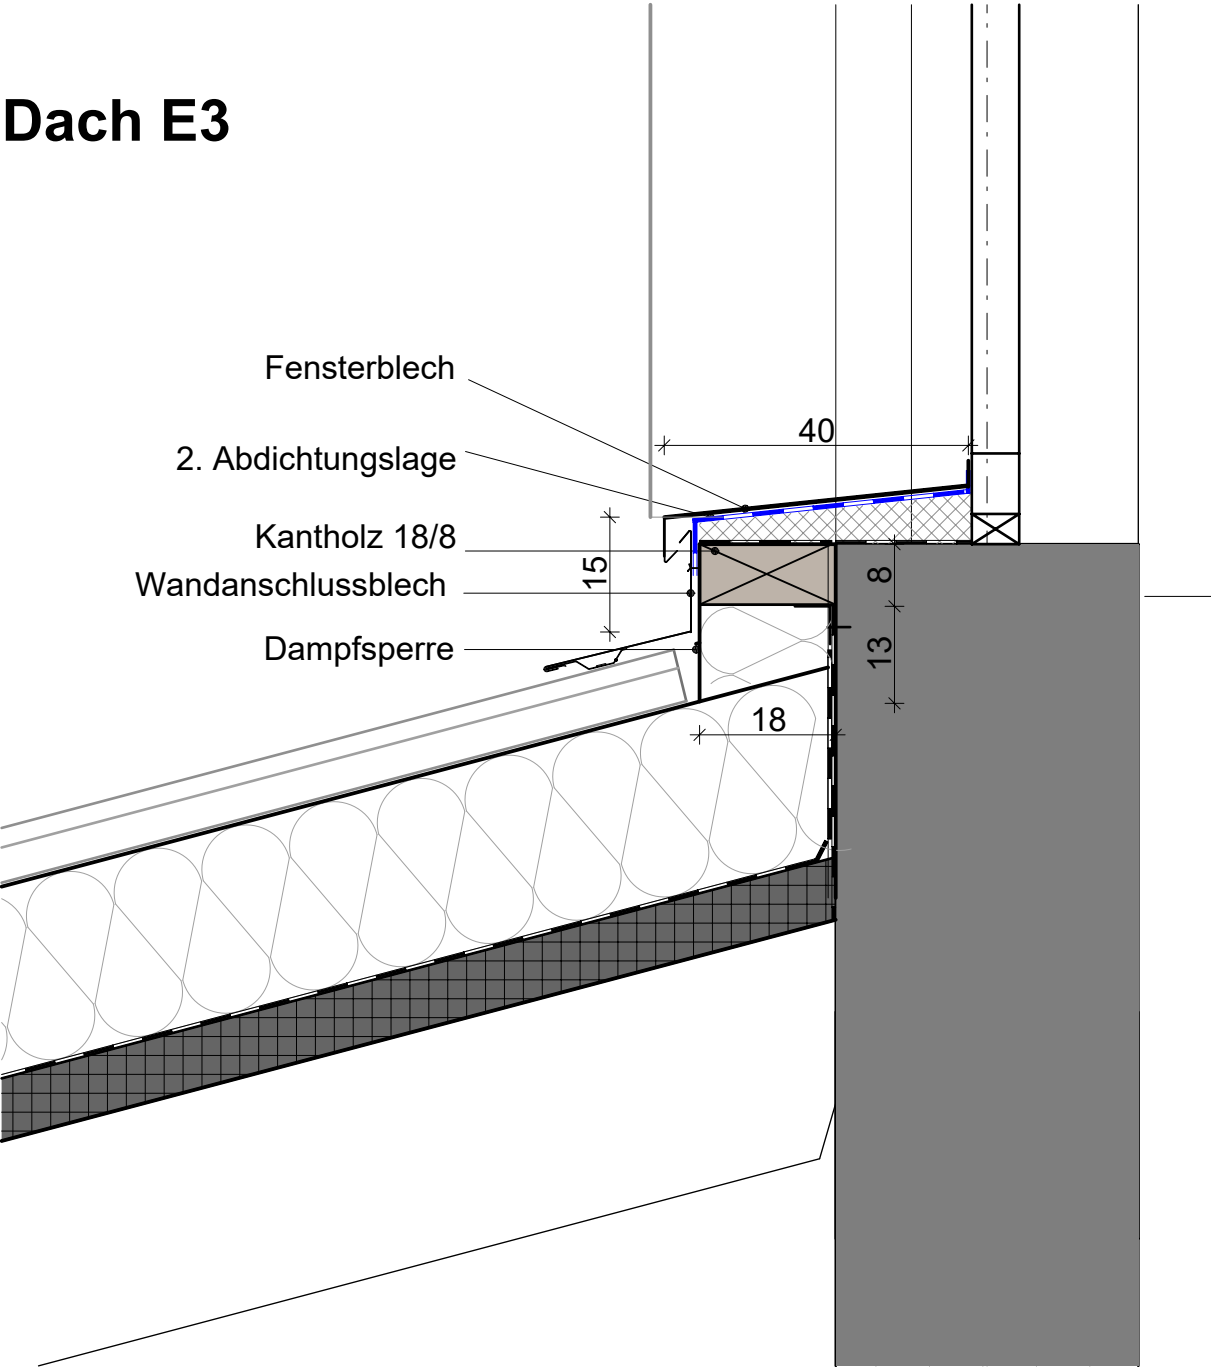

1. Alle Maße sind eigenverantwortlich am Bau zu prüfen.
2. Diese Pläne sind unbedingt auf Übereinstimmung mit den Statikerplänen und den Plänen der jeweiligen Fachingenieure zu prüfen. Unstimmigkeiten sind abzuklären.
3. Änderungen während der Ausführung müssen den Planungsbeauftragten umgehend mitgeteilt werden.
4. Alle Schlitzte und Durchbrüche sind mit den jeweiligen Fachplanern und Projektanten abzustimmen.

Dreifachturnhalle Fürstenstein
210201

	A22
Ausschreibung	Dach
Planinhalt	Dach E3 Fensteranschluss
Maßstab	1:10
Datum	19.01.2026
gezeichnet	tg