


ANSICHT NORDEN

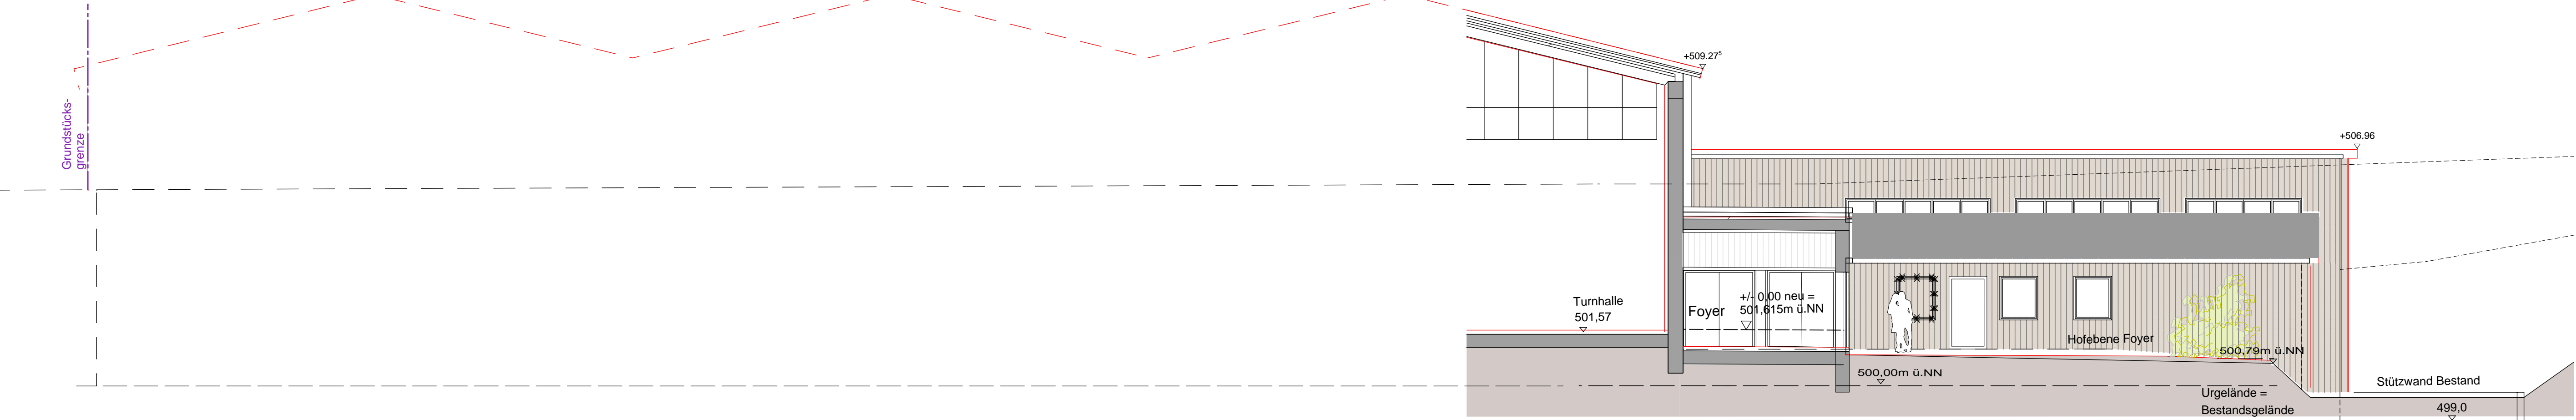

SCHNITTANSICHT NORDEN KULTURZENTRUM

der inhalt dieses planes ist geistiges eigentum von  
die urheber-, bild- und vervielfältigungsrechte für den entwurf  
und alle dazugehörigen entwurfe, details, zeichnungen, modelle  
und dem bauwerk selbst liegen bei  
bei zuwiderhandlungen können besettigungs- und  
schadensersatzansprüche geltend gemacht werden.

Generalsanierung Turnhalle Fürstenstein  
mit Nutzungsänderung zu  
Ganztagsschule im UG

Bauort  
Jahnweg 6, 94538 Fürstenstein  
Flur-Nr. 58, Gemarkung Fürstenstein

Bauherr  
Gemeinde Fürstenstein  
Vilshofener Straße 9, 94538 Fürstenstein

Nachbarn

Gruber, Herbert  
Dreiburgenstraße 10  
94538 Fürstenstein  
Flur-Nr. 58/1, Gemarkung Fürstenstein

Gemeinde Fürstenstein  
Vilshofener Straße 9  
94538 Fürstenstein  
Flur-Nr. 58/11, 90/7, 90/9, Gemarkung Fürstenstein

Hansen, Bianca Barbara und Stefan  
Dr-Emanuel-Jörgner-Straße 8/3, 5310 Mondsee  
Obere Flurstraße 10, 88131 Bodolz  
Flur-Nr. 58/9, Gemarkung Fürstenstein

Kölbl, Christian und Elisabeth  
Bahnhofstraße 19  
94538 Fürstenstein  
Flur-Nr. 61/4, Gemarkung Fürstenstein

Beier, Karl und Martina  
Apothekenweg 14a  
94538 Fürstenstein  
Flur-Nr. 67/15, Gemarkung Fürstenstein

Poschinger, Barbara Maria  
Jahnweg 25  
94538 Fürstenstein  
Flur-Nr. 90/8, Gemarkung Fürstenstein

Fischl, Alexander und Martina  
Jahnweg 21  
94538 Fürstenstein  
Flur-Nr. 90/18, 90/19, Gemarkung Fürstenstein


Freistaat Bayern (Straßenverwaltung)  
Flur-Nr. 130/2, Gemarkung Fürstenstein

Biereder, Robert  
Weiherweg 4  
94538 Fürstenstein  
Flur-Nr. 3429, Gemarkung Fürstenstein


Lüftl, Ernst und Sabine  
Weiherweg 5, Hauptstraße 22  
94538 Fürstenstein  
Flur-Nr. 3430/2, Gemarkung Fürstenstein

Schmöllner, Josef  
Schmiedweg 5  
94538 Fürstenstein  
Flur-Nr. 3433, Gemarkung Fürstenstein


Genehmigungsplanung  
Planinhalt Plan-Nr.G09 A 27.08.2025  
Ansicht Nord M 1/100

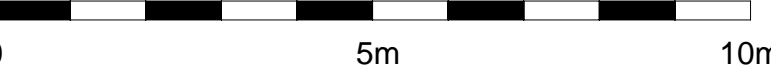


← x x x x → Abbruch  
— Neubau  
■ Bestand

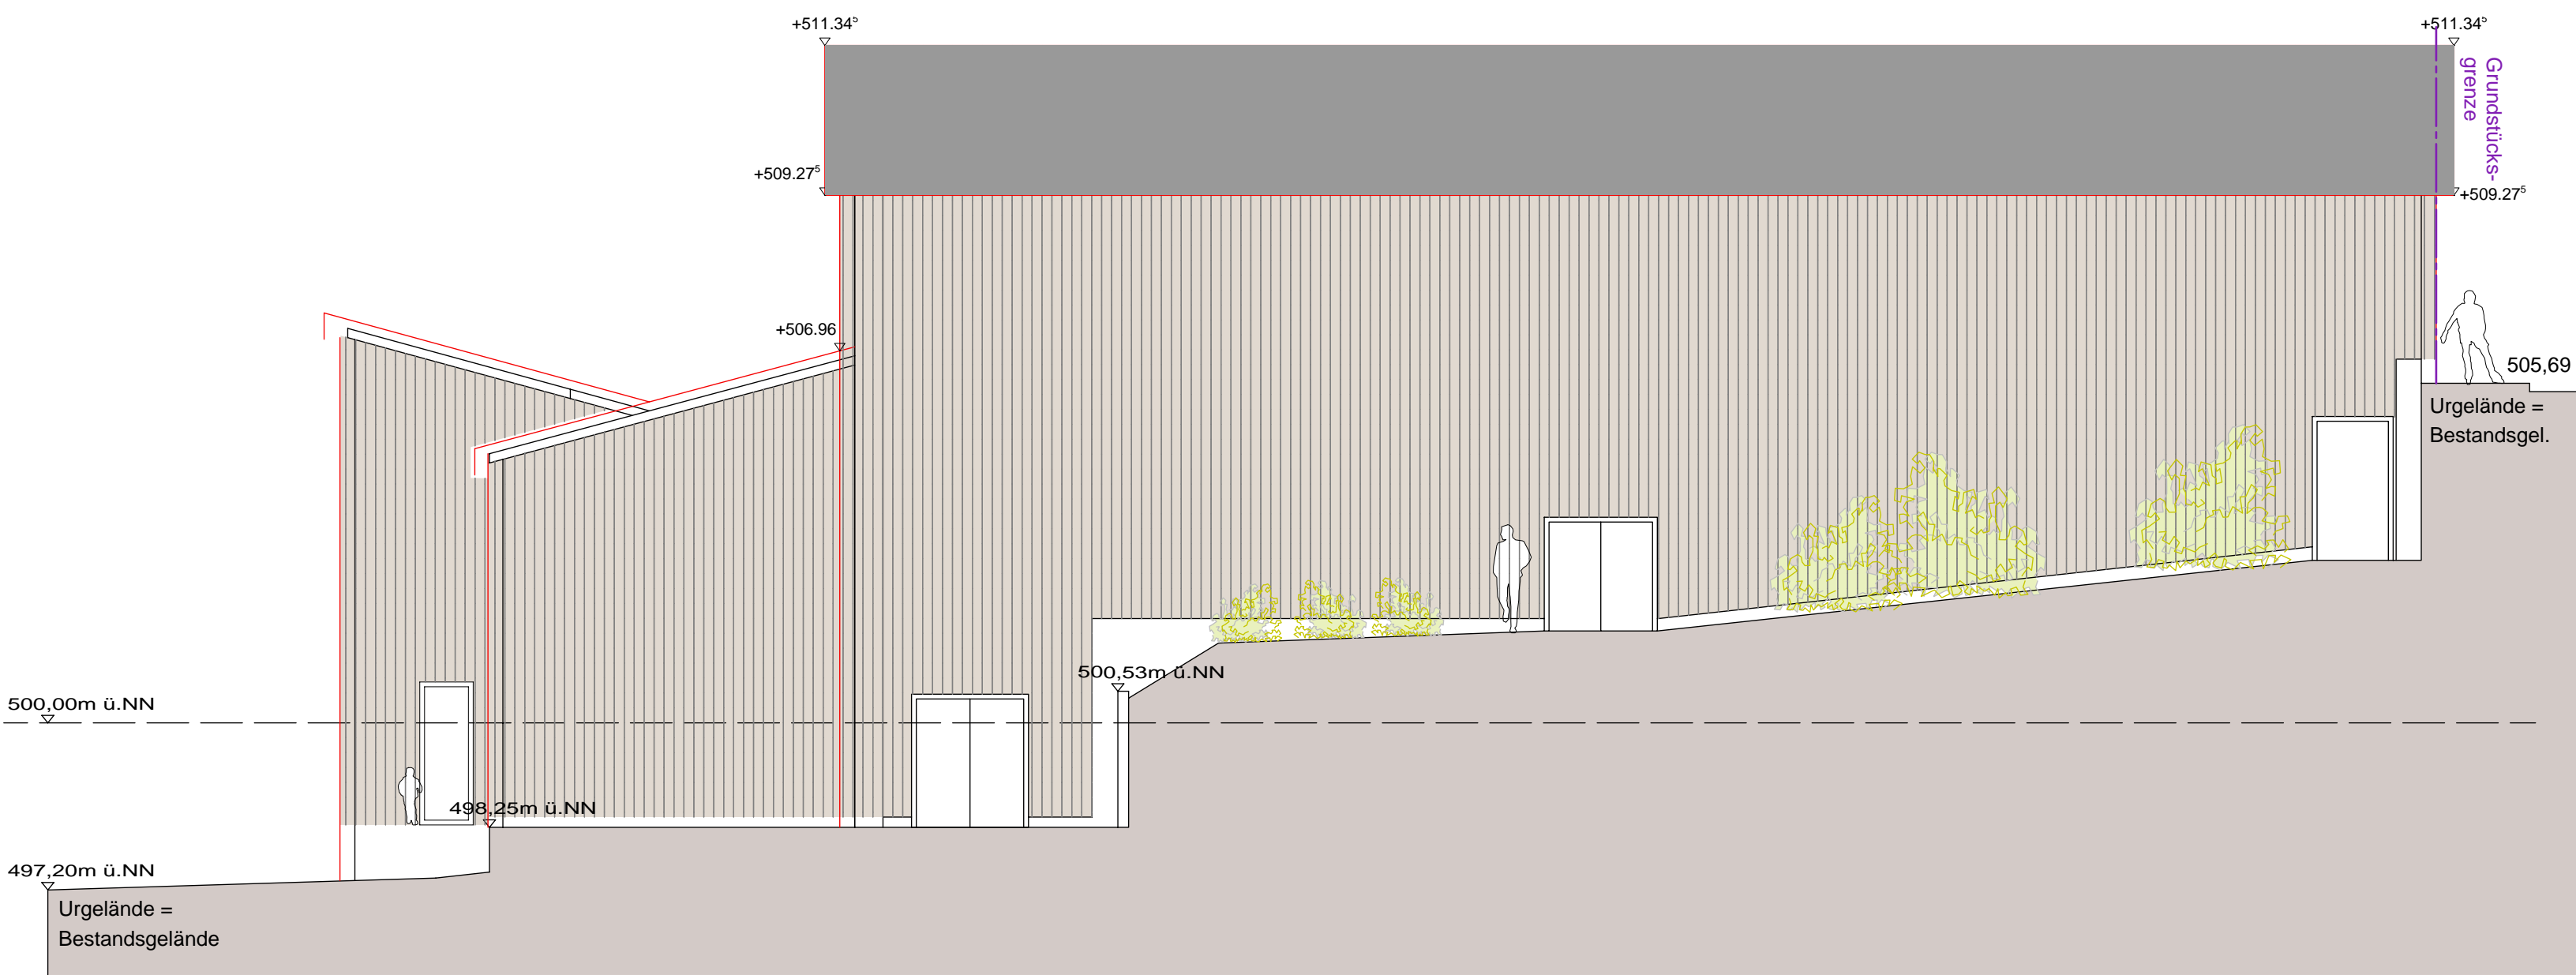

ANSICHT OSTEN

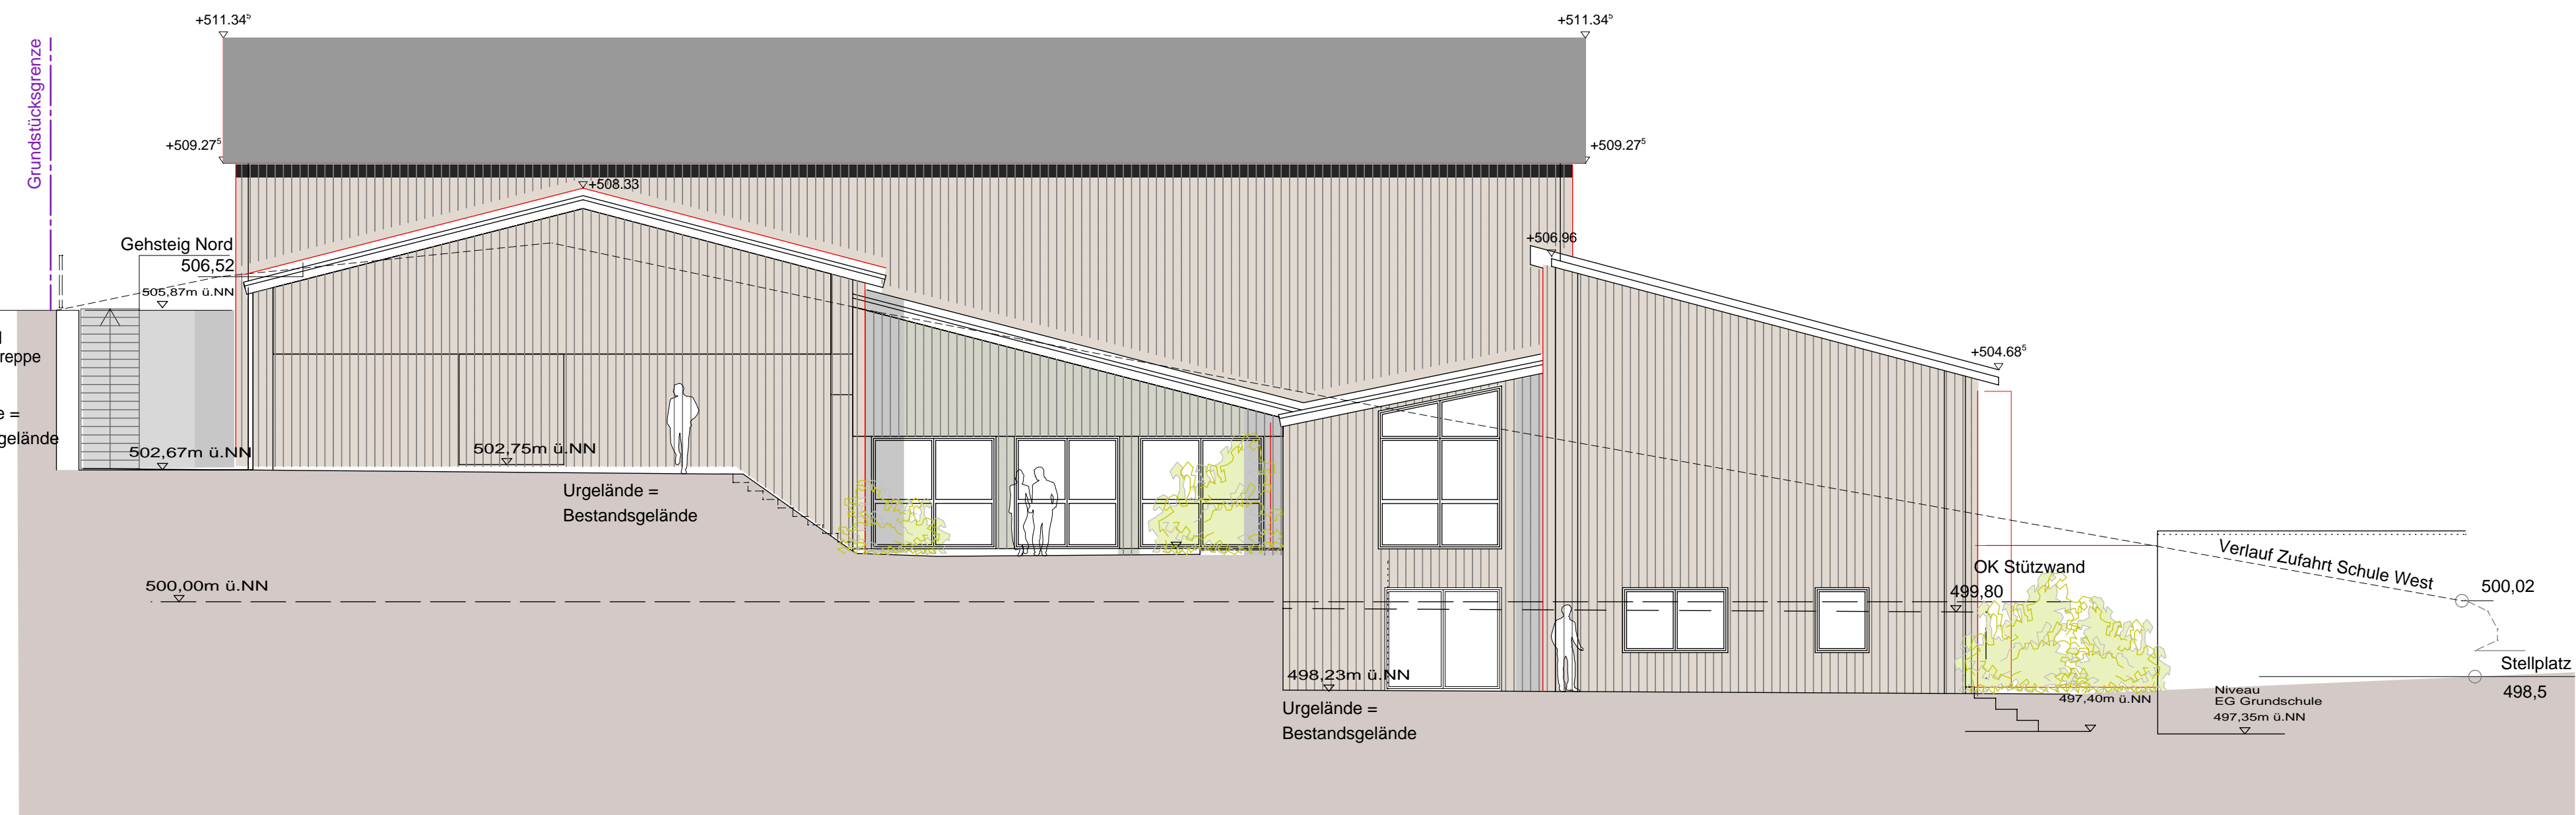

ANSICHT WESTEN

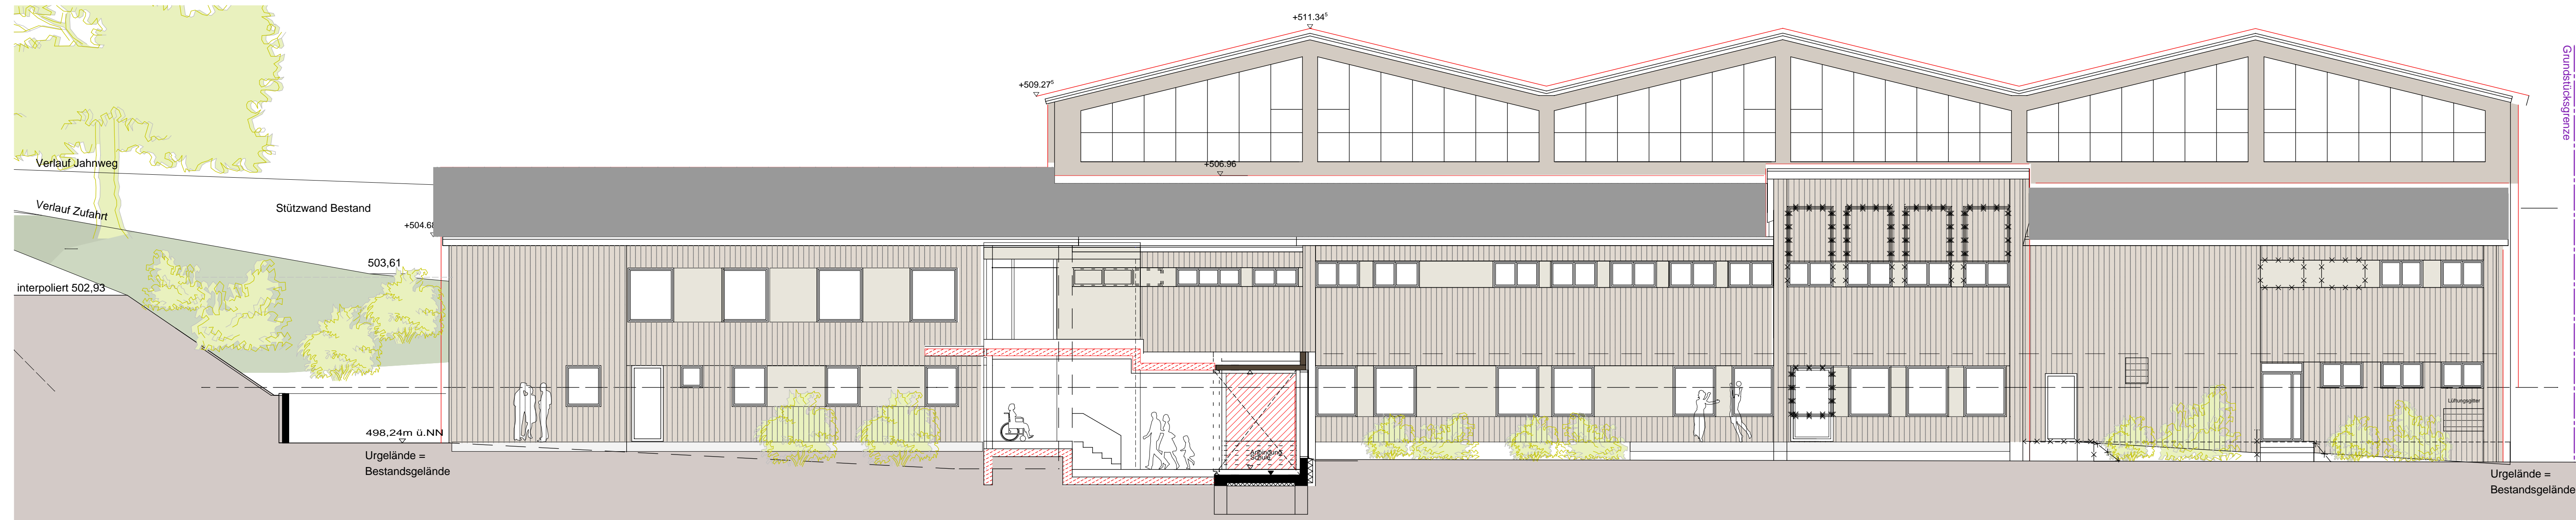

ANSICHT SÜDEN

der inhalt dieses planes ist geistiges eigentum von  
die urheber- bild- und vervielfältigungsrechte für den entwurf  
und alle dazugehörigen entwürfe, details, zeichnungen, modelle  
und dem bauwerk selbst liegen bei  
bei zwischendhandlungen können besittigungs- und  
schadensersatzansprüche geltend gemacht werden.

- Abbruch
- Neubau Mauerwerk
- Neubau Trockenbau
- Neubau

Generalsanierung Turnhalle Fürstenstein  
mit Nutzungsänderung zu  
Ganztagsschule im UG

Bauort  
Jahnweg 6, 94538 Fürstenstein  
Flur-Nr. 58, Gemarkung Fürstenstein

Bauherr  
Gemeinde Fürstenstein  
Vilshofener Straße 9, 94538 Fürstenstein

Nachbarn

Gruber, Herbert Dreiburgenstraße 10 94538 Fürstenstein Flur-Nr. 58/1, Gemarkung Fürstenstein	Poschinger, Barbara Maria Jahnweg 25 94538 Fürstenstein Flur-Nr. 90/8, Gemarkung Fürstenstein
Gemeinde Fürstenstein Vilshofener Straße 9 94538 Fürstenstein Flur-Nr. 58/11, 90/7, 90/9, Gemarkung Fürstenstein	Fischl, Alexander und Martina Jahnweg 21 94538 Fürstenstein Flur-Nr. 90/18, 90/19, Gemarkung Fürstenstein
Hansen, Bianca Barbara und Stefan Dr-Emanuel-Jörgner-Straße 8/3, 5310 Mondsee Obere Flurstraße 10, 88131 Bodolz Flur-Nr. 58/9, Gemarkung Fürstenstein	Freistaat Bayern (Straßenverwaltung) Flur-Nr. 130/2, Gemarkung Fürstenstein
Kölbl, Christian und Elisabeth Bahnhofstraße 19 94538 Fürstenstein Flur-Nr. 61/4, Gemarkung Fürstenstein	Biereder, Robert Weihenweg 4 94538 Fürstenstein Flur-Nr. 3429, Gemarkung Fürstenstein
Beier, Karl und Martina Apothekenweg 14a 94538 Fürstenstein Flur-Nr. 67/15, Gemarkung Fürstenstein	Lüftl, Ernst und Sabine Weihenweg 5, Hauptstraße 22 94538 Fürstenstein Flur-Nr. 3430/2, Gemarkung Fürstenstein
	Schmöller, Josef Schmiedweg 5 94538 Fürstenstein Flur-Nr. 3433, Gemarkung Fürstenstein

Genehmigungsplanung  
Planinhalt Plan-Nr.G10  
Ansicht Ost, West, Süd  
28.03.2025  
M 1/100

