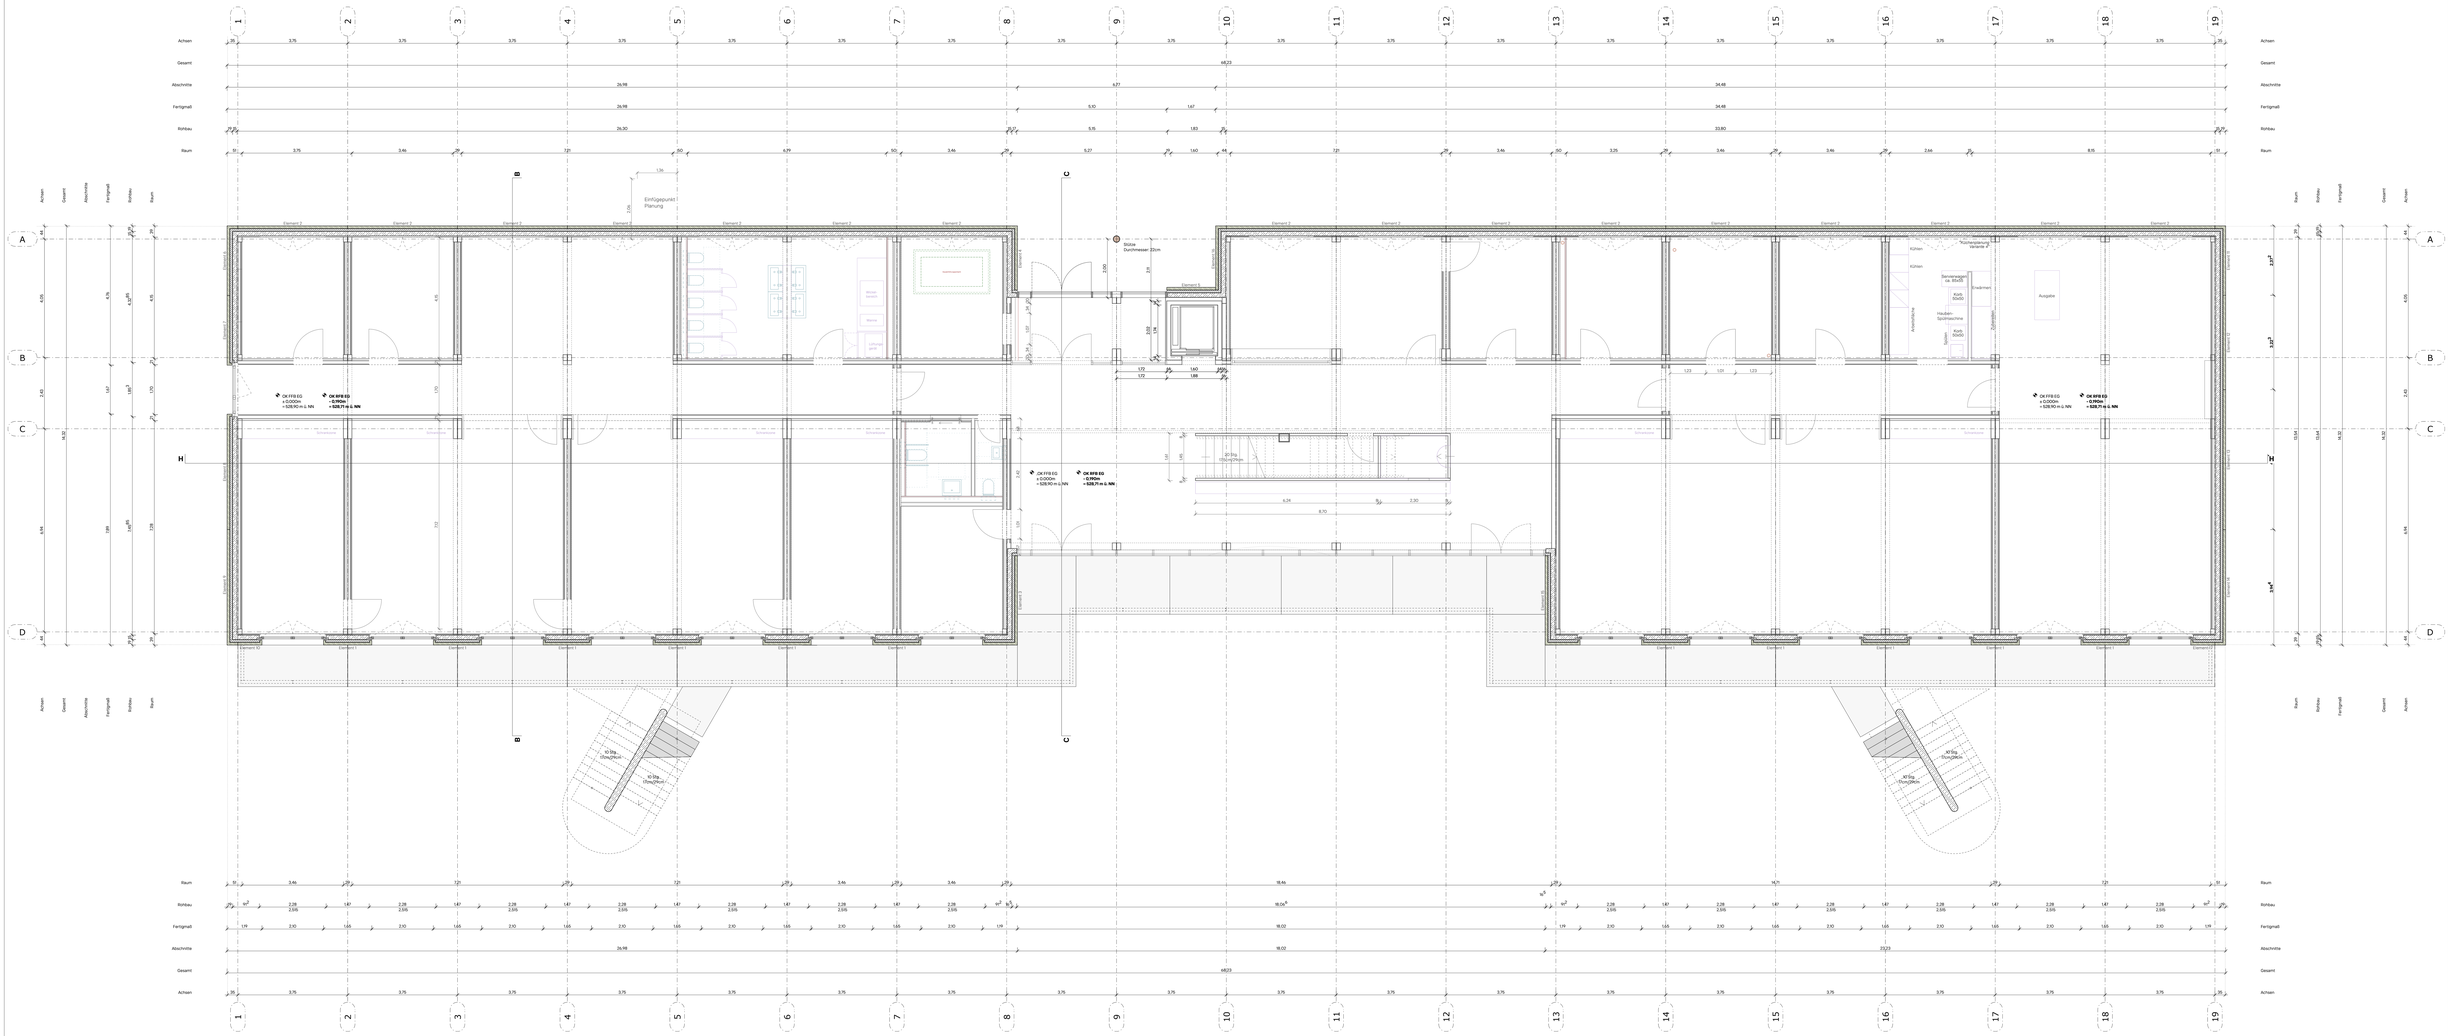
Achsen
Gesamt
Abschnitte
Fertigmaß
Rohbau
Raum
1
2
3
4
5
6
7
8
9
10
11
12
13
14
15
16
17
18
19
A
B
C
D
H
Einfliegpunkt Planung
Stütze Durchmesser 22cm
Element 1
Element 2
Element 3
Element 4
Element 5
Element 6
Element 7
Element 8
Element 9
Element 10
Element 11
Element 12
Element 13
Element 14
Element 15
Element 16
Element 17
Element 18
Element 19
Element 20
Element