

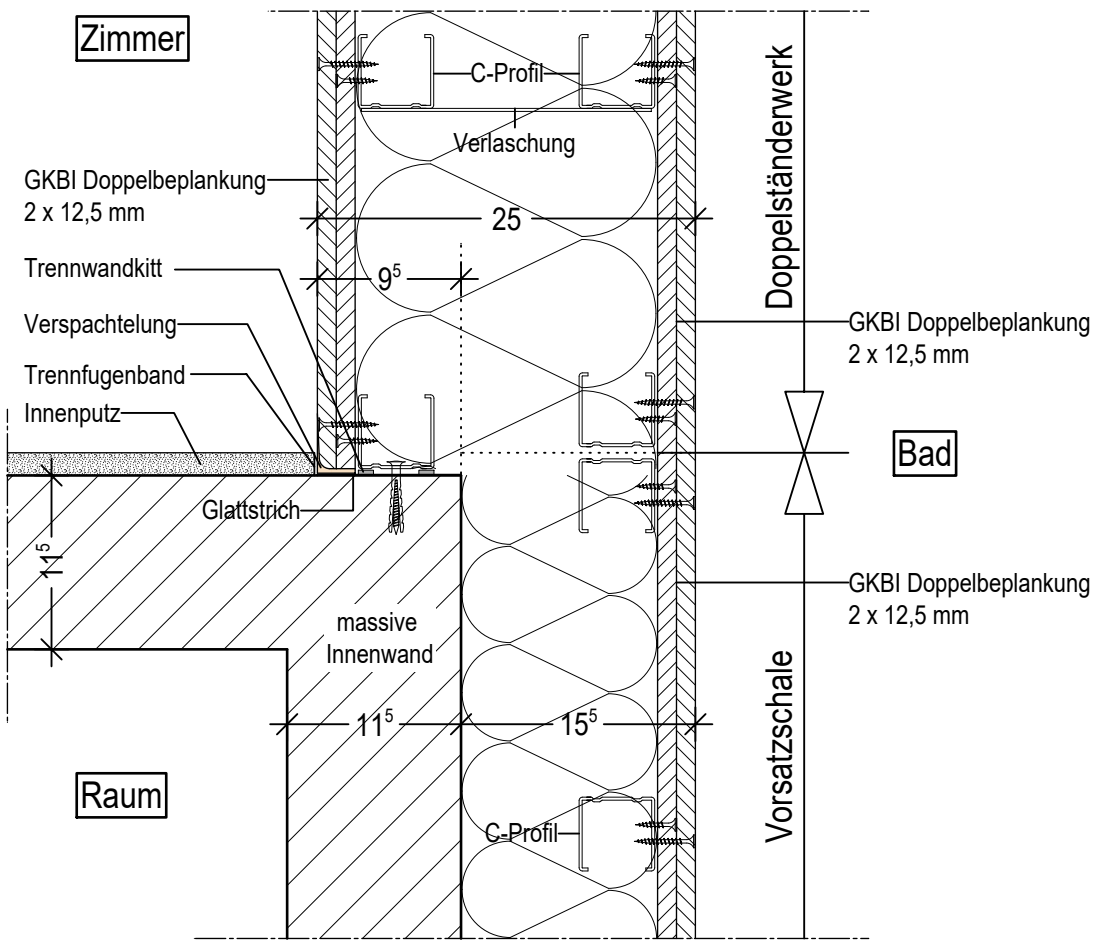


INSTALL.-WAND M DECKENANSCHLUSS 1 : 5

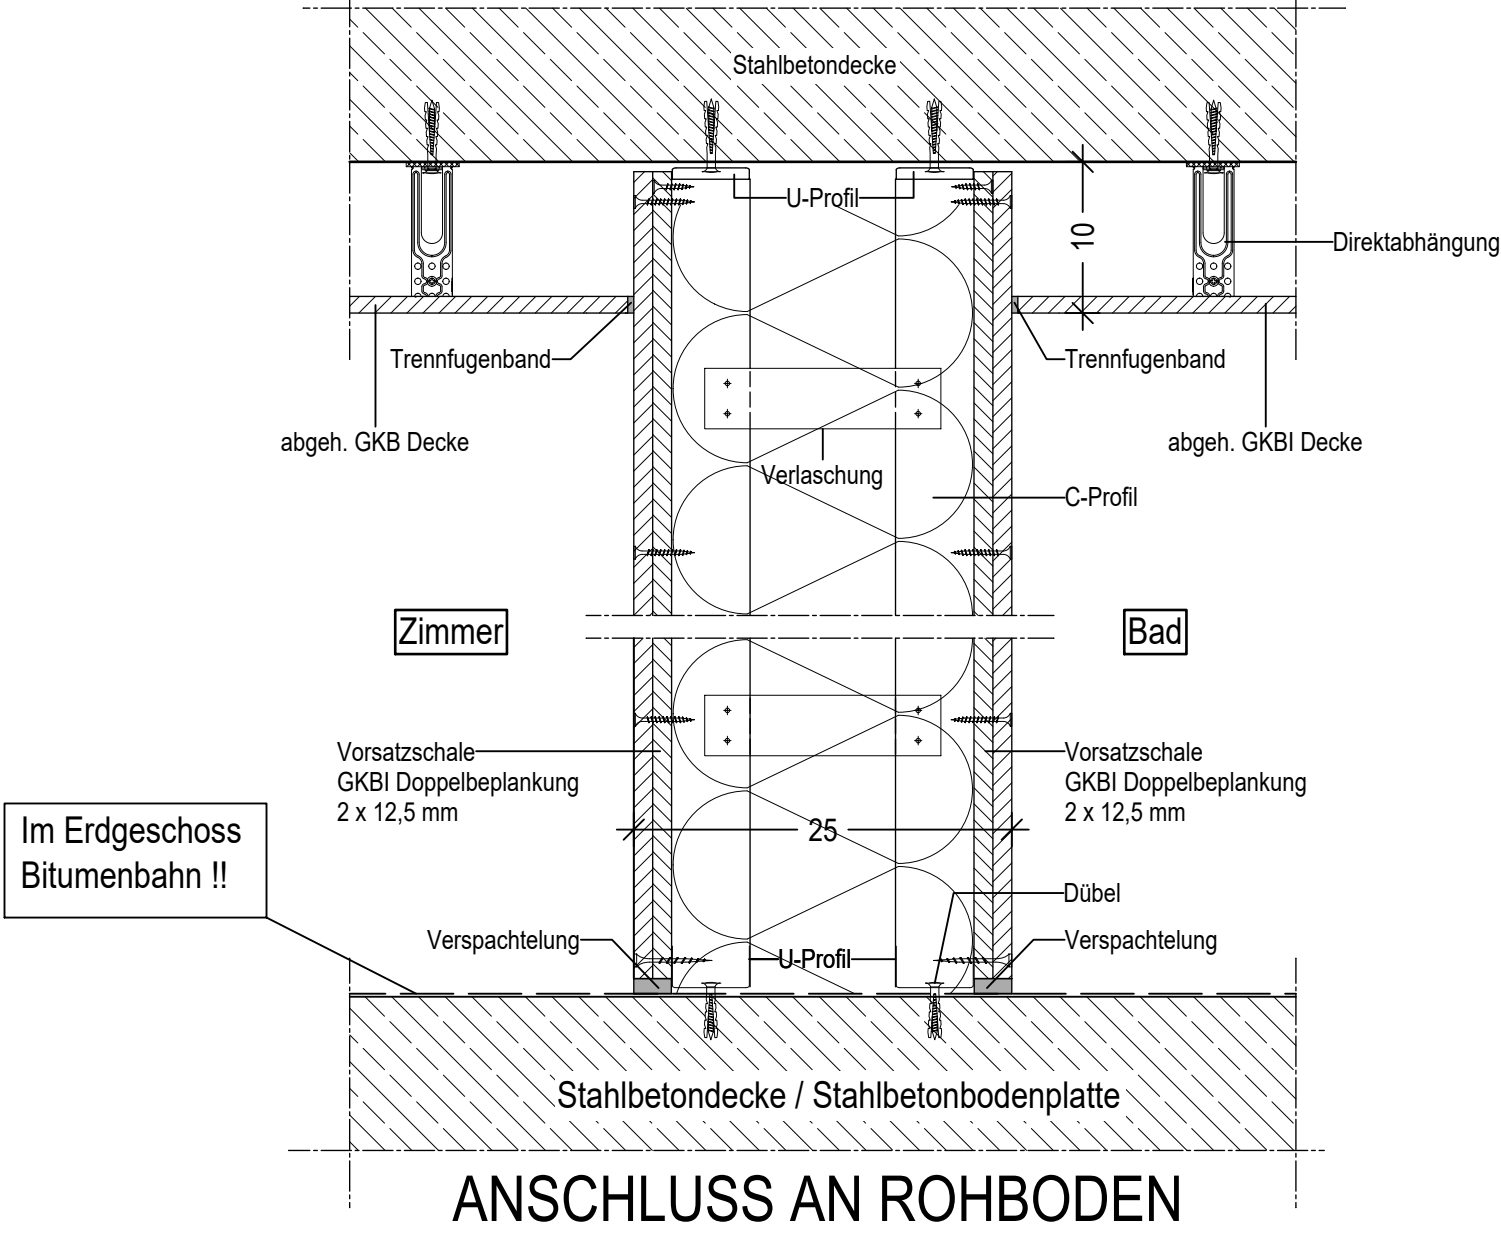


ANSCHLUSS
INSTALL.-WAND
AN MASSIVE
INNENWAND
(Horizontalschnitt)
M 1 : 5

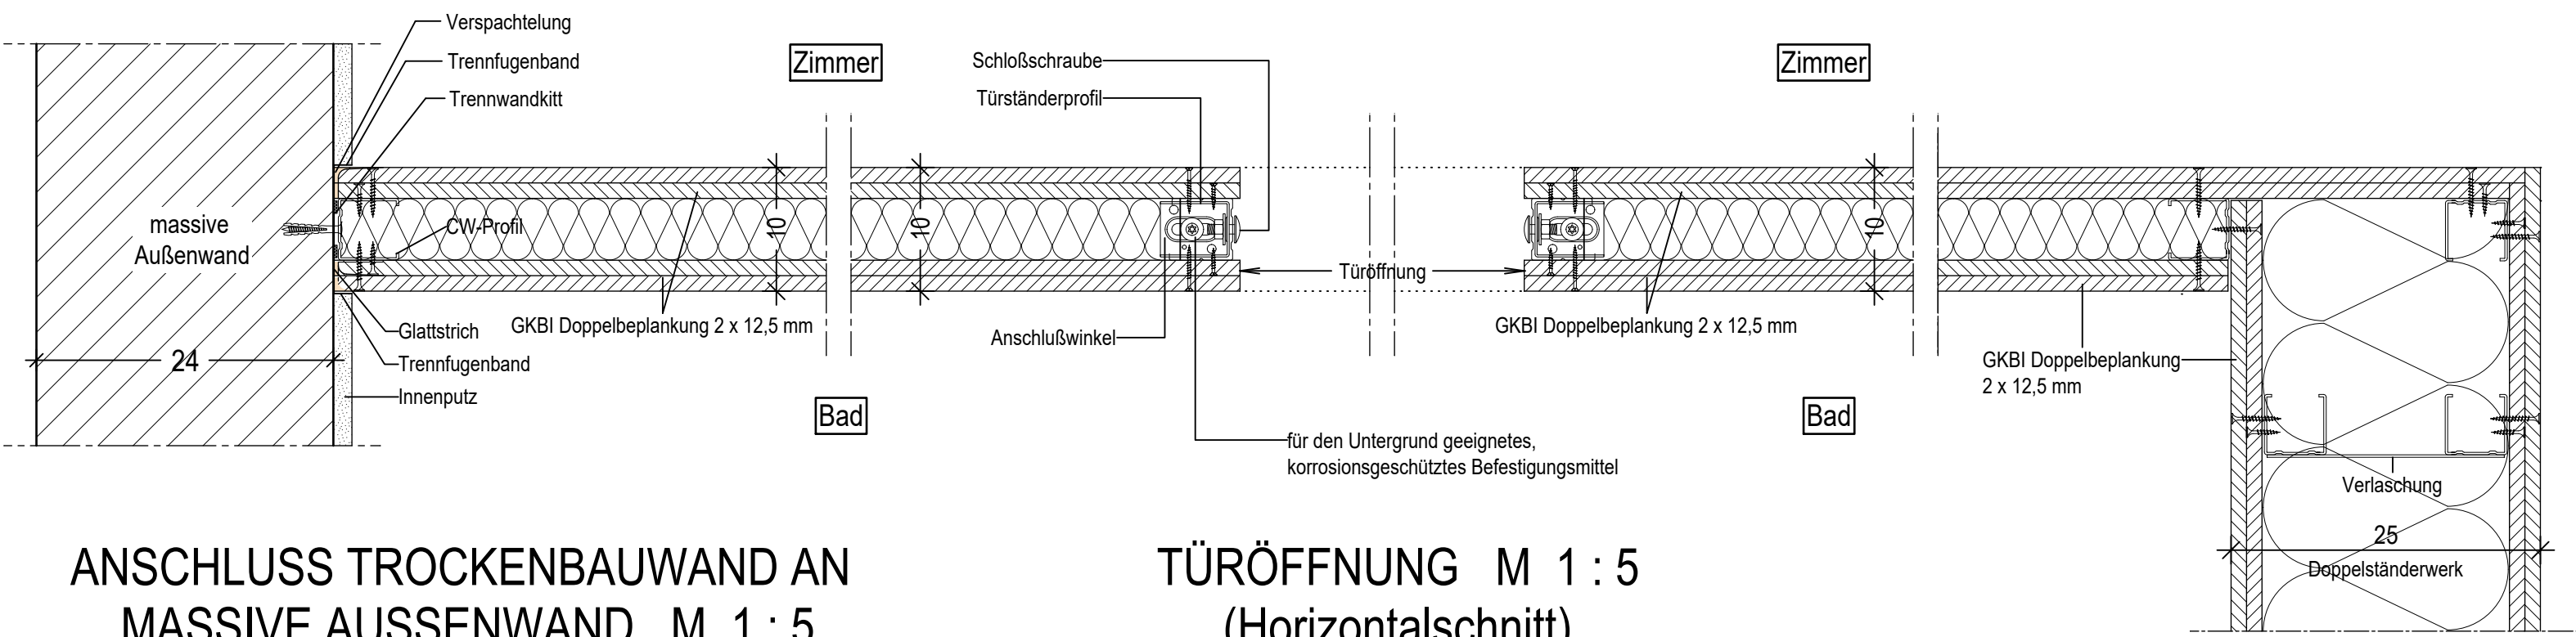


TÜRÖFFNUNG M 1 : 5
(Horizontalschnitt)

TROCKENBAU AUSSENECKE M 1 : 5
(Horizontalschnitt)

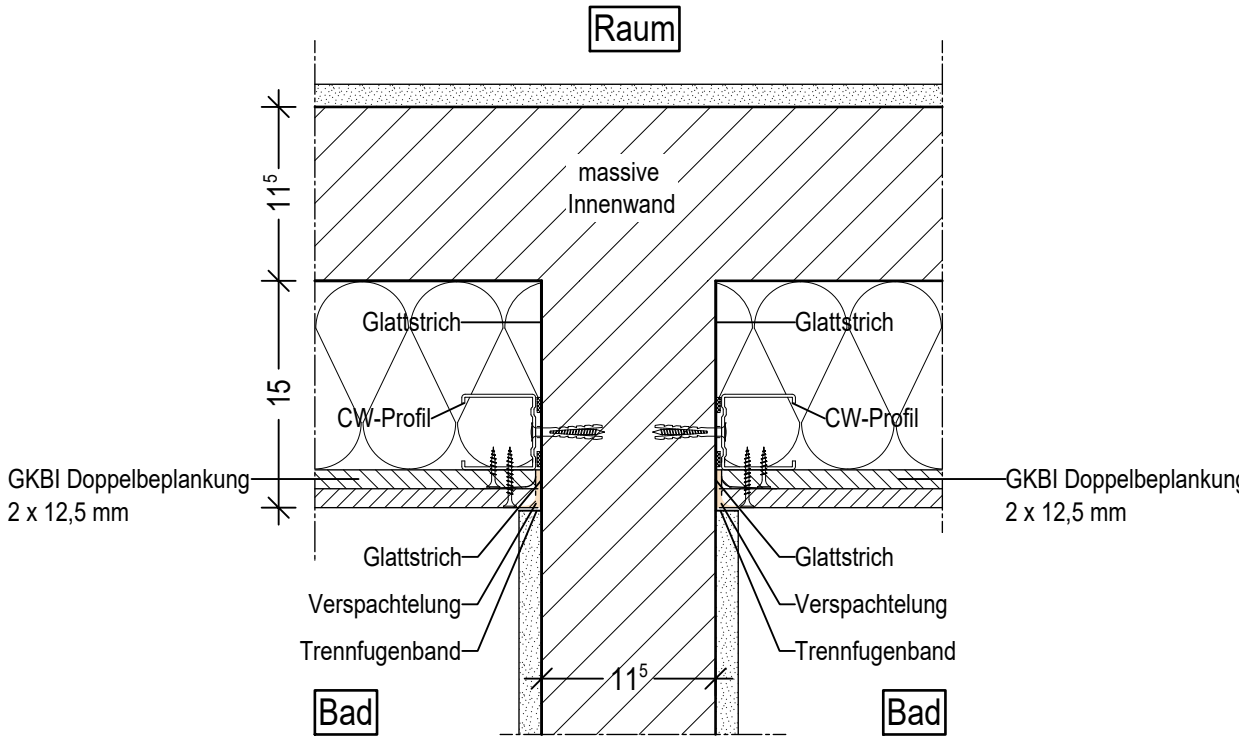

ANSCHLUSS VORSATZSCHALEN
AN MASSIVE INNENWAND M 1 : 5
(Horizontalschnitt)

VORSATZSCHALE DECKENANSCHLUSS M 1 : 5

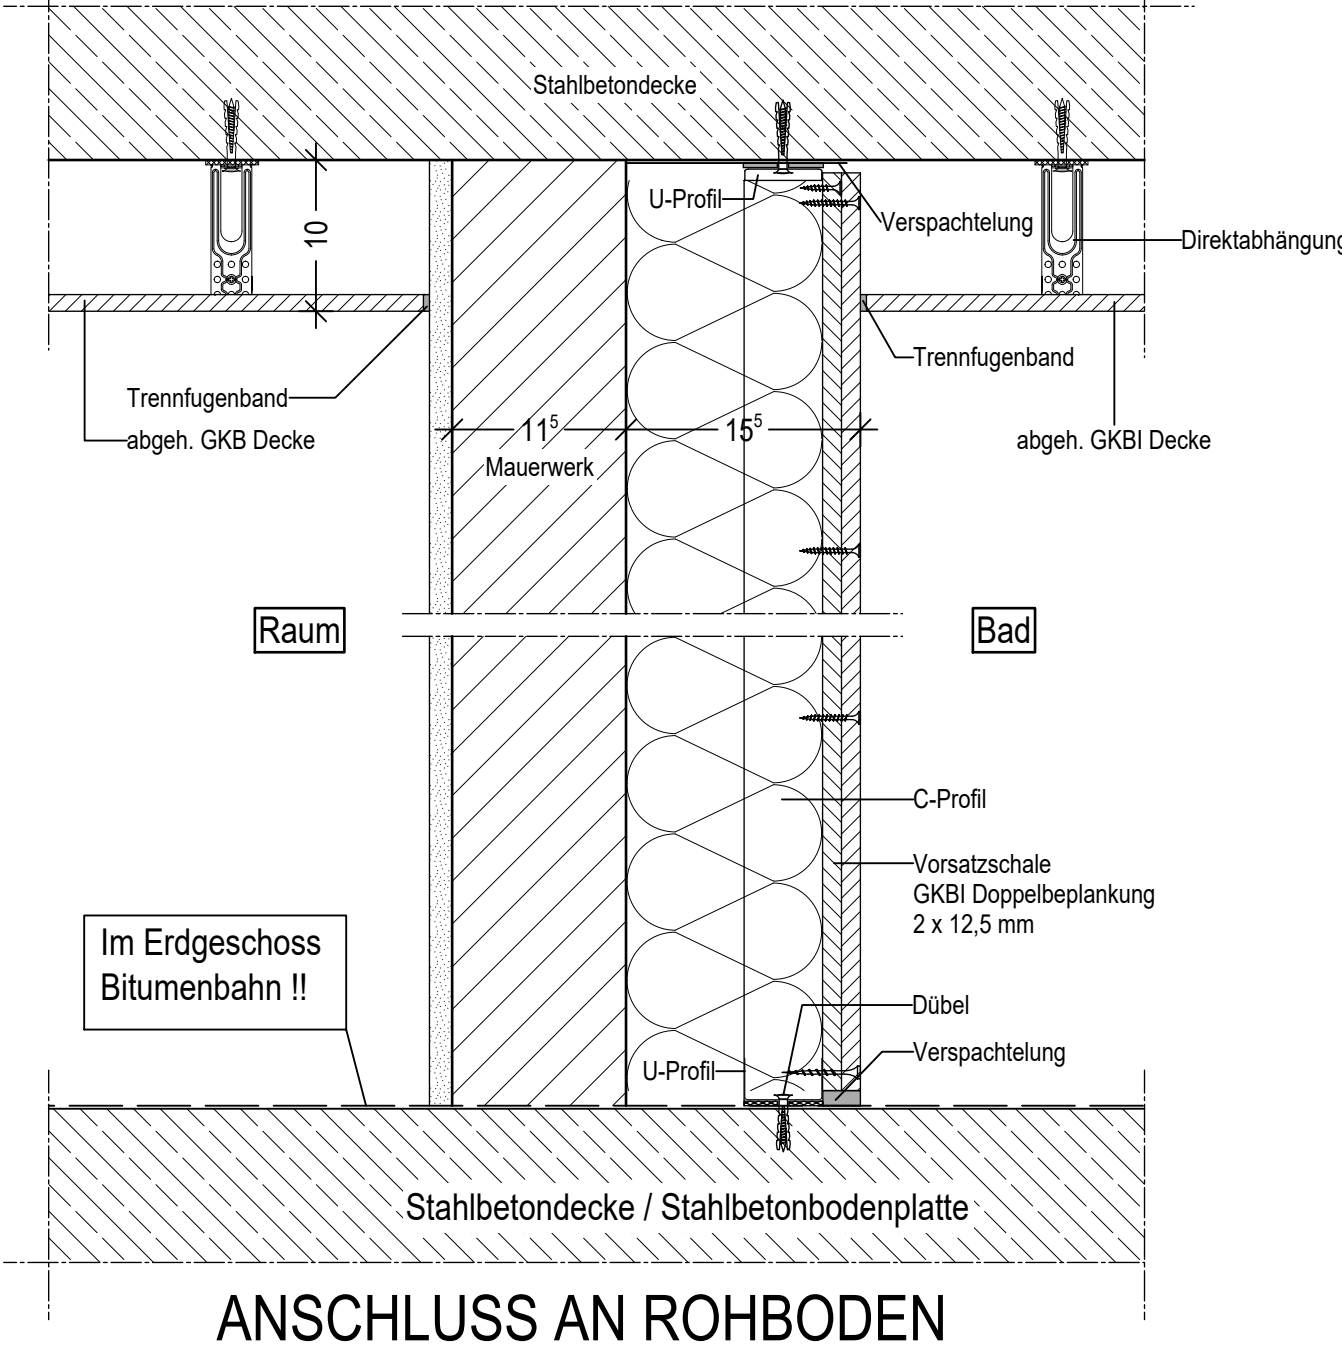

ABGEH. DECKE FLUR M 1 : 5