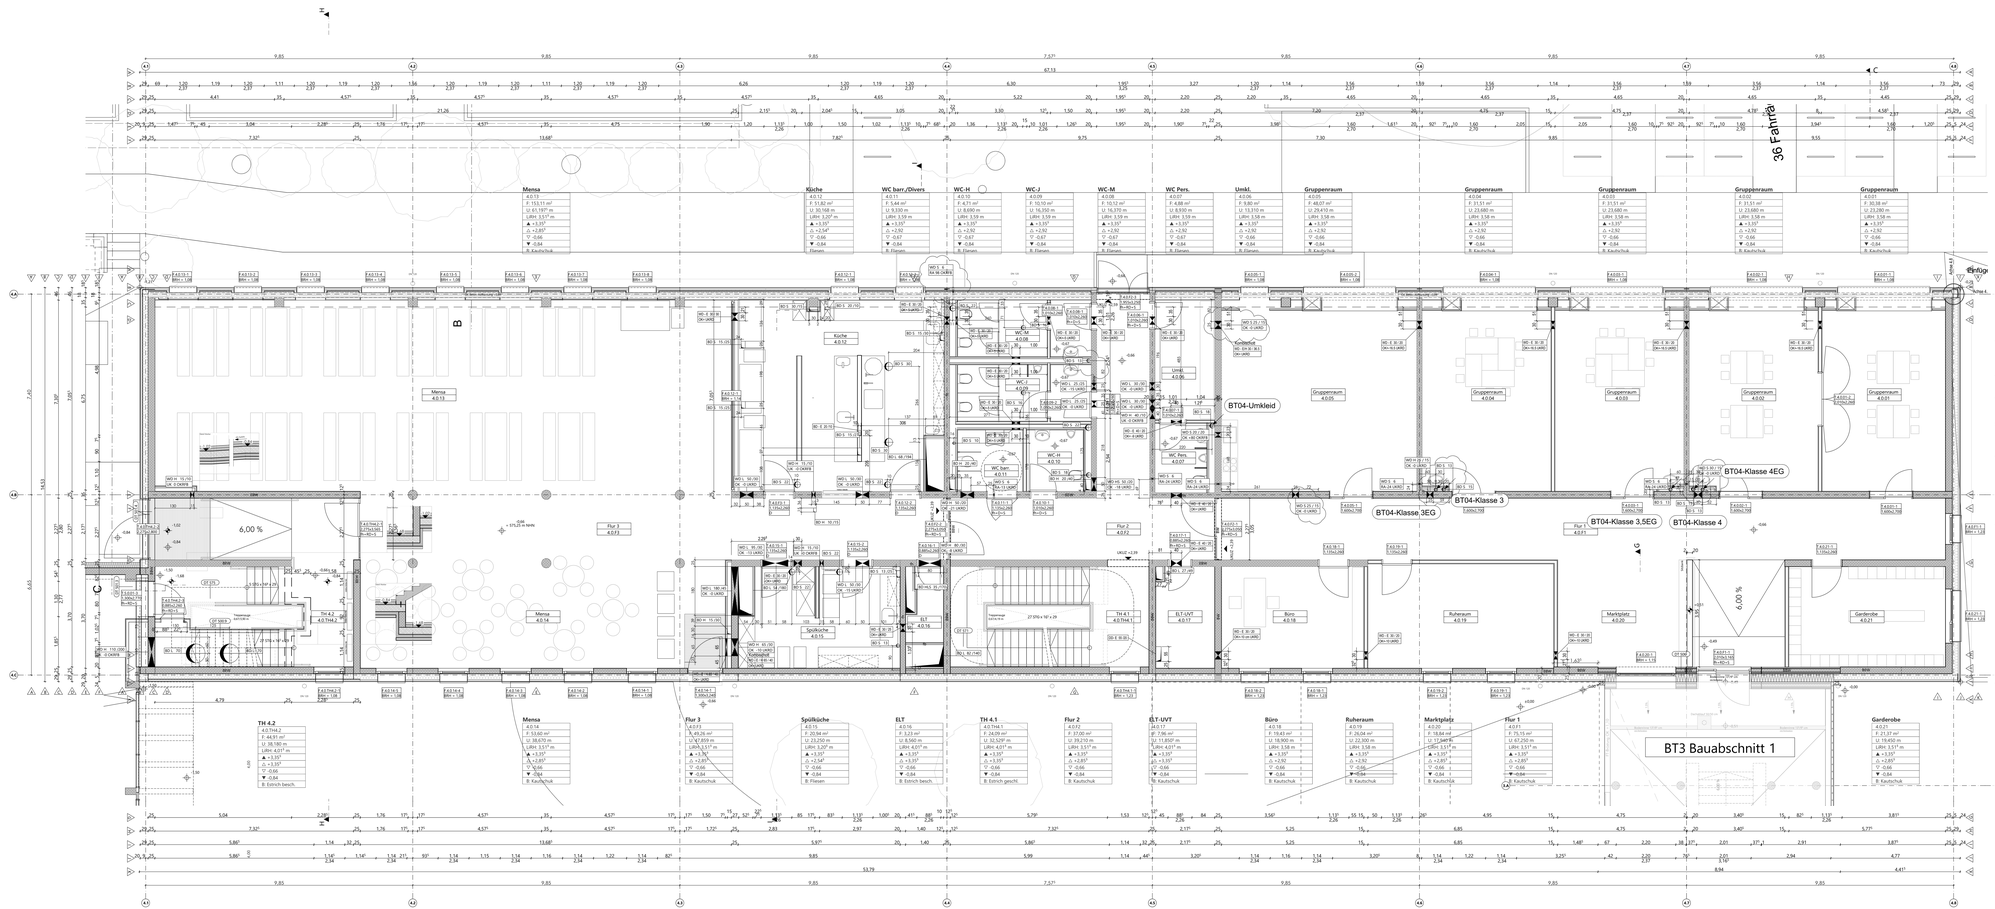

WICHTIGE ERLÄUTERUNGEN

DIESE ZEICHNUNG IST EIGENTUM DER ARCHITEKTEN UND DARF OHNE DEREN ZUSTIMMUNG WEDER GANZ NOCH TEILWEISE KOPIERT, VERVIELFÄLTIGT, GEWERBLICH GENUTZT ODER DRITTEN ÜBERLASSEN WERDEN.

DIESER PLAN GILT NUR IN VERBINDUNG MIT DEN STATISCHEN KONSTRUKTIONSPLÄNEN, ALLEN PLÄNEN DER TECHNISCHEN GEWERKE FACHFIRMEN UND SÄMTLICHEN DAZUGEHÖRENDEN PLÄNEN UND DETAILBEITRÄGEN DER ARCHITEKTEN.

AUSFÜHRUNGSZEICHNUNGEN UND FIRMEN-/PLANÄNDERTALS GELTEN NUR MIT DEM GENEHMIGUNGSVERMERK DES ARCHITEKTEN. MASS- ODER INHALTSDIFFERENZEN IN DIESEN PLÄNEN SIND VOR AUSFÜHRUNG UNVERZÜGLICH MIT DEM ARCHITEKTEN UND DER BAULEITUNG ABZUKLÄREN. ALLE ANGEGEBENEN MASSE SIND, WENN NICHT ANDERS ANGEGEBEN, ROHBAUMASSE UND EIGENVERANTWORTLICH VOM AUFTRAGNEHMER VOR ORT ZU PRÜFEN UND UNSTIMMIGKEITEN UNVERZÜGLICH DER BAULEITUNG UND DEM ARCHITEKTEN MITTEILEN.

BETON- UND MAUERWERKSGUTEN SIND DEN PLÄNEN DES STATIKERS ZU ENTNEHMEN.

ALLE SICHTBETONWÄNDEN SIND SINDS 15mm GEFAST.

MASSE ZU BESTANDSWÄNDEN SIND, WENN NICHT ANDERS ANGEGEBEN, AUF DIE VORDERKANTE DER FERTIGFUSSBODEN BEZOGEN, ROHBAUMASSE.

BETON- UND ANDERE DEFINIERTE ROHBAUMASSIVEN WÄNDE- UND BETONWÄNDEN UND ROHBAUMASSE, IN GIPSKARTONWÄNDEN SIND TÜRÖFFNUNGEN ALS LICHTE FERTIGMASSE (GARGRENZE) ANGEGEBEN. ANGEGEBENE TÜR- ODER BREITENÖFFNUNGEN SIND LICHTE RAUMMAßEN BEZEICHNEN SICH. SCHNITT NICHT ANDERS ANGEGEBEN, AUF DIE OBERKANTE FERTIGFUSSBODEN BIS UK ROHSTURZ. BEI TÜREN MIT ANSCHLAG WIRD DIE HÖHE IMMER VON OK FFB BIS TIEFST LIEGENDEN RAUMES ANGEGEBEN. FENSTERHÖHEN SIND ANGEGEBEN VON OK ROHBRÜSTUNG BIS UK ROHSTURZ.

ALLE ANGEGEBENEN HÖHEN BEZIEHEN SICH AUF:
±0,00 = OK FFB EG = +575,911 müNN

LEGENDE

▽ OKF	OBERKANTE FERTIGFUSSBODEN	WD	WANDDURCHBRUCH	E...	ELEKTRO
▼ OKR	OBERKANTE ROHDECKE	WS	WANDSCHUTZ	H...	HEIZUNG
▲ UKR	UNTERKANTE ROHDECKE	WA	WANDAUSSPARUNG	L...	LÜFTUNG
△ UK AHD	UNTERKANTE ABGEH. DECKE	BD	BODENDURCHBRUCH	S...	SANITÄR
▲ UKLG	UNTERKANTE LINTER/LG. ROH	BA	BODENAUSSPARUNG	G...	GAS
▲ UKST	UNTERKANTE STURZ ROH	DD	DECKENDURCHBRUCH	K...	KÄLTE
▼ OKBR	OBERKANTE BRÜSTUNG ROH	DA	DECKENAUSSPARUNG		
▽ OKBF	OBERKANTE BRÜSTUNG FERTIG				

MAUERWERK NACH ANGABE STATIK
STAHLBETON NACH ANGABE STATIK
LEICHTBAUWAND
ABBRUCH

ABKÜRZUNGEN

AHD	ABGEHÄNGTE DECKE	GA	GUSSAUSSCHNITT	RD+S	RAUCH-SCHUTZTÜLER NACH
AK	ACHSENKREUZ	GK	GIPSKARTON	RWA	DIN 18095
AS	ANSCHLAGSCHIENE	GR	GARDEROBENLEISTE	SA	RAUCH- U. WÄRMEABZUG
BA	BODENABLAUF	HR	LICHTE RAUMHÖHE	SH	SCHACHT
BR	BRÜSTUNG	MOF	MONTAGEÖFFNUNG	S	SCHIEBETÜR
BRH	BRÜSTUNGSHÖHE	MT	MAUERTIEFE	SL	TÜR SELBSTSCHLIESSEND
	VORSCHRÄGEN	NA	NOTAUSGANG/ AUSSTIEG	ST	SOCKELLEISTE
BT	BAUTEIL	OK	OBERKANTE	R+S=S	STURZ
BW	BRANDWAND	OL	OBERLICHT	R+RD=S	FEUERWIDERSTANDS-
D	DRUCKDICHTE TÜR	RD	ROHDECKE	R+S=S	R+RD=S KLASSEN VON TÜREN
DF	DEHNFUGE	RDS	ROHDECKENSPRUNG	R+RD=S	NACH BAUAUFSICHTLICHER
EFA	ELEKTR. FESTSTELLANL.	RFB	ROHFUSSBODEN	TS	R+RD=S ANFORDERUNG
FA	FUSSABSTROPF	RFS	ROHFUSSBODENSPRUNG	UK	TRENNSCHEIBEN
FB	FUSSBODENBELAG	RH	RAUCHHAUBE	UP	UNTERKANTE
FM	FERNMELDER	RM	RAUCHMELDER	UZ	UP
FT	FERTIGTEIL	RR	REGENRALLRUHR	V	LEERROHR/ LG.
fh	FEUERWIDERSTANDS-			VK	VOLKSWAND
hf	KLASSEN VON BAUTEILEN	**RAUMSTEMPEL**		VM	VORDERKANTE
fb	NACH BAUAUFSICHTLICHER	+	ROH-/TROCKENBAU VARIERT		VORMAUERUNG
	ANFORDERUNG	*	LICHTE RAUMHÖHE VARIERT		

IND.	DATUM	Zeichner	ID	BEARBEITUNG