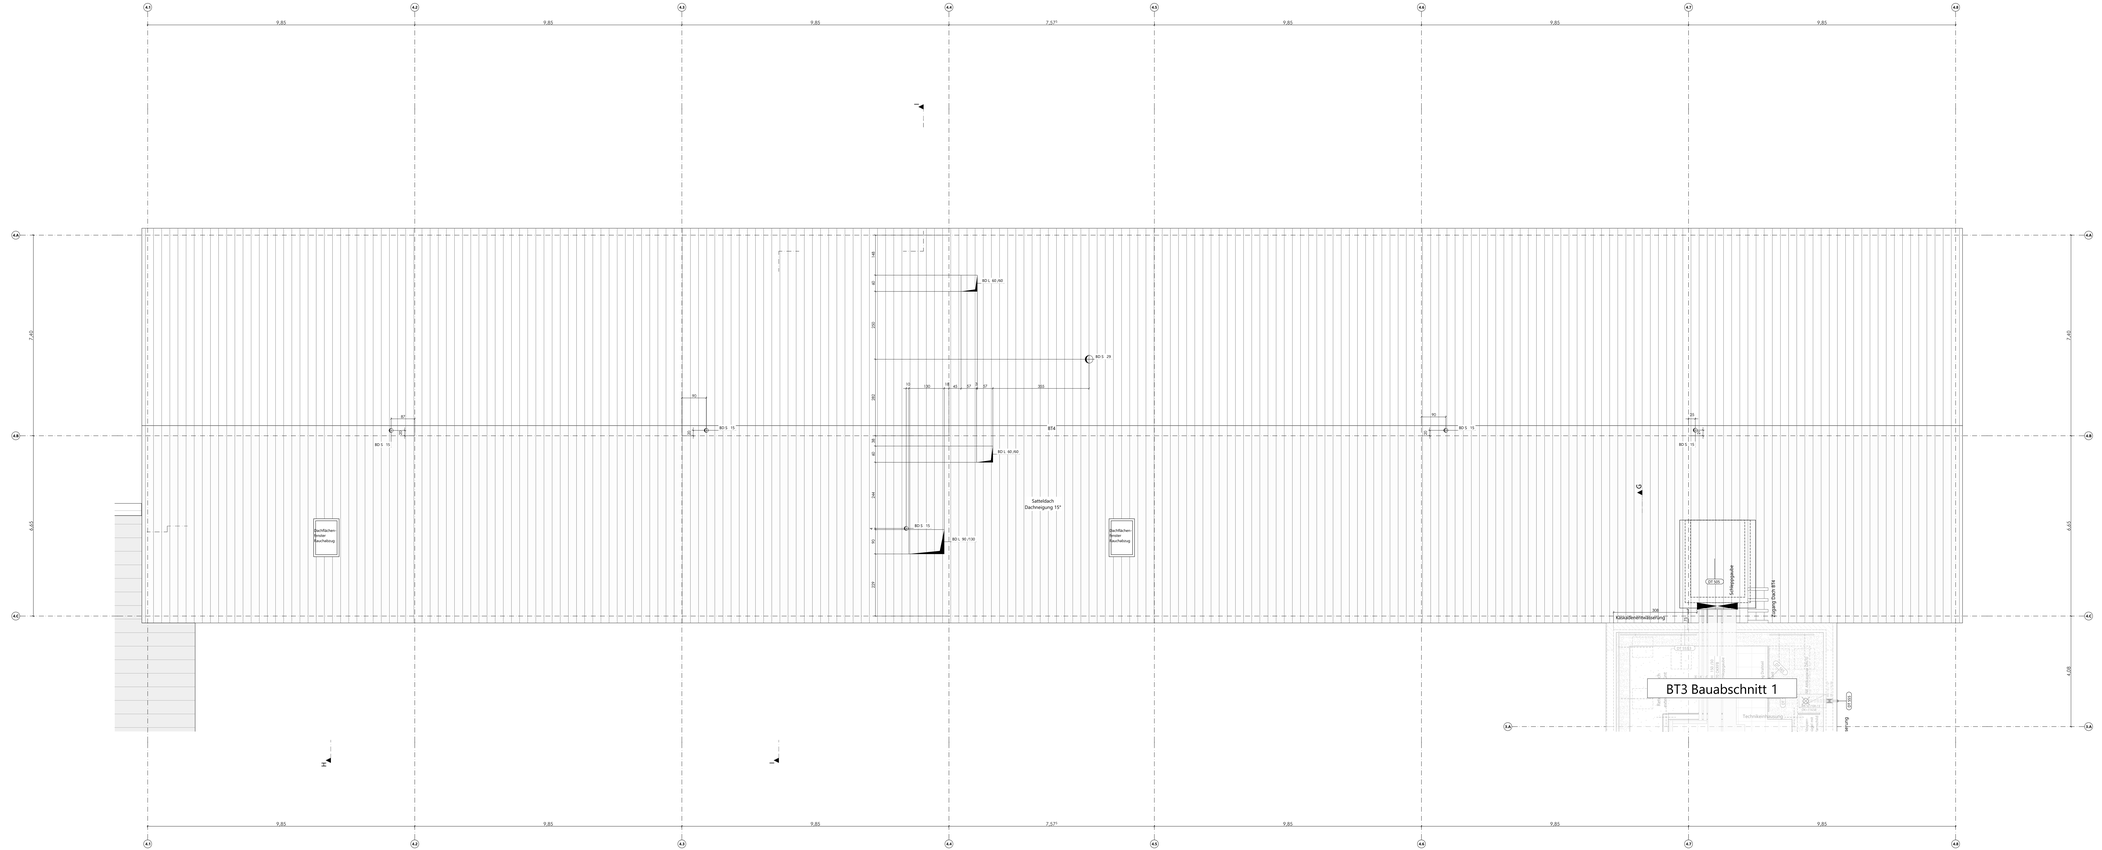

Anschlussplan: BT 5 siehe Plan Nr. 073

Anschlussplan: BT 3 siehe Plan Nr. 071

WICHTIGE ERLÄUTERUNGEN

DIESE ZEICHNUNG IST EIGENTUM DER ARCHITEKTEN UND DARF OHNE DEREN ZUSTIMMUNG WEDER GANZ NOCH TEILWEISE KOPIERT, VERVIELFÄLTIGT, GEWERBLICH GENUTZT ODER DRITTEN ÜBERLASSEN WERDEN.
DIESER PLAN GILT NUR IN VERBINDUNG MIT DEN STATISCHEN KONSTRUKTIONSPLÄNEN, ALLEN PLÄNEN DER TECHNISCHEN GEWERKE FACHFIRMEN UND SÄMTLICHEN DAZUGEHÖRENDEN PLÄNEN UND DETAILBESTIMMUNGEN DER ARCHITEKTEN.
AUSFÜHRUNGSZEICHNUNGEN UND FIRMEN-/PLANERDETAILS GELTEN NUR MIT DEM GENEHMIGUNGSVERMERK DES ARCHITEKTEN. MASS- ODER INHALTSDIFFERENZEN IN DIESEN PLÄNEN SIND VOR AUSFÜHRUNG UNVERZÜGLICH MIT DEM ARCHITEKTEN UND DER BAULEITUNG ABZUKLÄREN.
ALLE ANGEGEBENEN MASSE SIND, WENN NICHT ANDERS ANGEGEBEN, ROHBAUMASSE UND EIGENVERANTWORTLICH VOM AUFTRAGNEHMER VOR ORT ZU PRÜFEN UND UNSTIMMIGKEITEN UNVERZÜGLICH DER BAULEITUNG UND DEM ARCHITEKTEN MITZUTEILEN.
BETON- UND MAUERWERKSGUTEN SIND DEN PLÄNEN DES STATIKERS ZU ENTNEHMEN.
ALLE SICHTBETONWÄNDEN SIND STETS 15mm GEFAST.
MASSE ZU BESTANDSWÄNDEN SIND, WENN NICHT ANDERS ANGEGEBEN, AUF DIE VORDERKANTE DER BESTANDSWÄNDE ZU NEHMEN, OHNE PUTZ- ODER BELÄGE.
BEI DEN ANGEGEBENEN DÄMMSTÄRKEN DER AUSSENBETONWÄNDE- UND BETONWÄNDEN UND ROHBAUMASSE, IN GIPSKARTONWÄNDEN SIND TÜRÖFFNUNGEN ALS LICHTE FERTIGMASSE (GARGNLICHTE) ANGEGEBEN.
ANGEGEBENE TÜR- / FENSTER BRÜSTUNGSHÖHEN UND LICHTE RAUMHÖHEN BEZIEHEN SICH, SOWEIT NICHT ANDERS ANGEGEBEN, AUF DIE OBERKANTE FERTIGFUSSBODEN BIS UK ROHSTURZ. BEI TÜREN MIT ANSCHLAG WIRD DIE HÖHE IMMER VON OK FFB DES TIEFER LIEGENDEN RAUMES ANGEGEBEN.
FENSTERHÖHEN SIND ANGEGEBEN VON OK ROHBRÜSTUNG BIS UK ROHSTURZ.

ALLE ANGEGEBENEN HÖHEN BEZIEHEN SICH AUF:
±0.00 = OK FFB EG = +575,911 NHN

LEGENDE

OKF	OBERKANTE FERTIGFUSSBODEN	WD	WANDDURCHBRUCH	E...	ELEKTRO
OKR	OBERKANTE ROHDECKE	WS	WANDSCHUTZ	H...	HEIZUNG
UKR	UNTERKANTE ROHDECKE	WA	WANDAUSSPARUNG	L...	LÜFTUNG
UK AHD	UNTERKANTE ABGEH. DECKE	BD	BODENDURCHBRUCH	S...	SANITÄR
UKUZ	UNTERKANTE UNTERZUG ROH	BA	BODENAUSSPARUNG	G...	GAS
UKST	UNTERKANTE STURZ ROH	DD	DECKENDURCHBRUCH	K...	KÄLTE
OKBR	OBERKANTE BRÜSTUNG ROH	DA	DECKENAUSSPARUNG		
OKBF	OBERKANTE BRÜSTUNG FERTIG				

MAUERWERK NACH ANGABE STATIK
STAHLBETON NACH ANGABE STATIK
LEICHTBAUWAND
ABBRUCH

ABKÜRZUNGEN

AHD	ABGEHÄNGTE DECKE	GA	GLASAUSSCHNITT	RD=S	RAUCH-SCHUTZTÜLER NACH DIN 18095
AK	AUSSENKANTE	GR	GITTERROST	RWA	RAUCH- U. WÄRMEABZUG
AS	ANSCHLAGSCHIENE	GK	GIPSKARTON	SK	SCHACHT
AW	AUSSENWANDPUTZ	HK	HEIZUNGSKERNE	SM	DICHTMAUERWERK
BA	BODENABLAUF	LRH	LICHTE RAUMHÖHE	S	TÜER SELBSTSCHLIESSEND
BRH	BRÜSTUNGSHÖHE	MZ	MAUERZIEGEL	SL	SCHLEUSTE
	VORRICHBODEN	NA	NOTAUSGANG/-AUSTIEG	ST	STURZ
BT	BAUTEIL	OK	OBERKANTE	R=D=S	FEUERWIDERSTANDS-
BW	BRANDWAND	OL	OBERLICHT	R=RD=S	KLASSEN VON TÜREN
D	DAUCHDICHTE TÜER	RD	ROHDECKE	R=D=S	NACH BAUAUFSICHTLICHER
DF	DEHNFUGE	RDS	ROHDECKENSPRUNG	R=RD=S	ANFORDERUNG
EFA	ELEKTR. FESTSTELLANL.	RFB	ROHFUSSBODEN	TS	TRENNSCHEIBE
FA	FUSSABSTREIFER	RFS	ROHFUSSBODENSPRUNG	UK	UNTERKANTE
FB	FUSSBODENFLÄCHEN	RH	RAUMHÖHE	UZ	UNTERZUG
FM	FELDMAUSER	RM	RAUCHMELDER	VZ	LIEBEZUG
FT	FERTOTEIL	RR	REGENFALLROHR	V	VOLVKRINDG
fh	FEUERWIDERSTANDS-			VK	VORDERKANTE
hf	KLASSEN VON BAUTEILEN	RAUMSTEMPEL		VM	VORMAUERUNG
fs	NACH BAUAUFSICHTLICHER	v	ROH-/TROCKENBAU VARIERT		
	ANFORDERUNG	"	LICHTE RAUMHÖHE VARIERT		

IND.	DATUM	Zeichner	ID	ÄNDERUNG
A	15.08.2022			
B	10.04.2023			
C	27.07.2026			

Grundriss BT4 - DA
072/C
PLANNR./INDEX

Stadt Wolfratshausen
Marienplatz 1 , 82515 Wolfratshausen

Sanierung und Erweiterung
Grund- u. Mittelschule Wolfratshausen
Hammerschmiedweg 8, 82515 Wolfratshausen
FLURSTÜCK
487/487.1/487.3/489.1/590

Grundriss BT4
DA
AUSFÜHRUNGSPLANUNG
M 1:50

MASSN.-NR.	KAP./TITEL	GEZ.VON	GEZ. AM	STAND	PLOTDATUM	Blattformat
WOR.	0000/000000	KL. RU. MAI	01.08.22	10.02.2026	10.02.2026	1.000 / 1.641

LAGEPLAN / GEBÄUDEÜBERSICHT

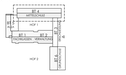

+/- 0.00 = 575,911 ü. NHN

ARCHITEKT
FACHPLANER

FREIGABE ARCHITEKT
FREIGABE FACHPLANER

EVT. ANMERKUNGEN BAUAMT

ÜBERGABE UNTERLAGEN NACH HOR / B

DATEI
PLANNR./INDEX
WOR_S_KUP_B4_GR_DA_ARC_072_C
072/C

OPC-side