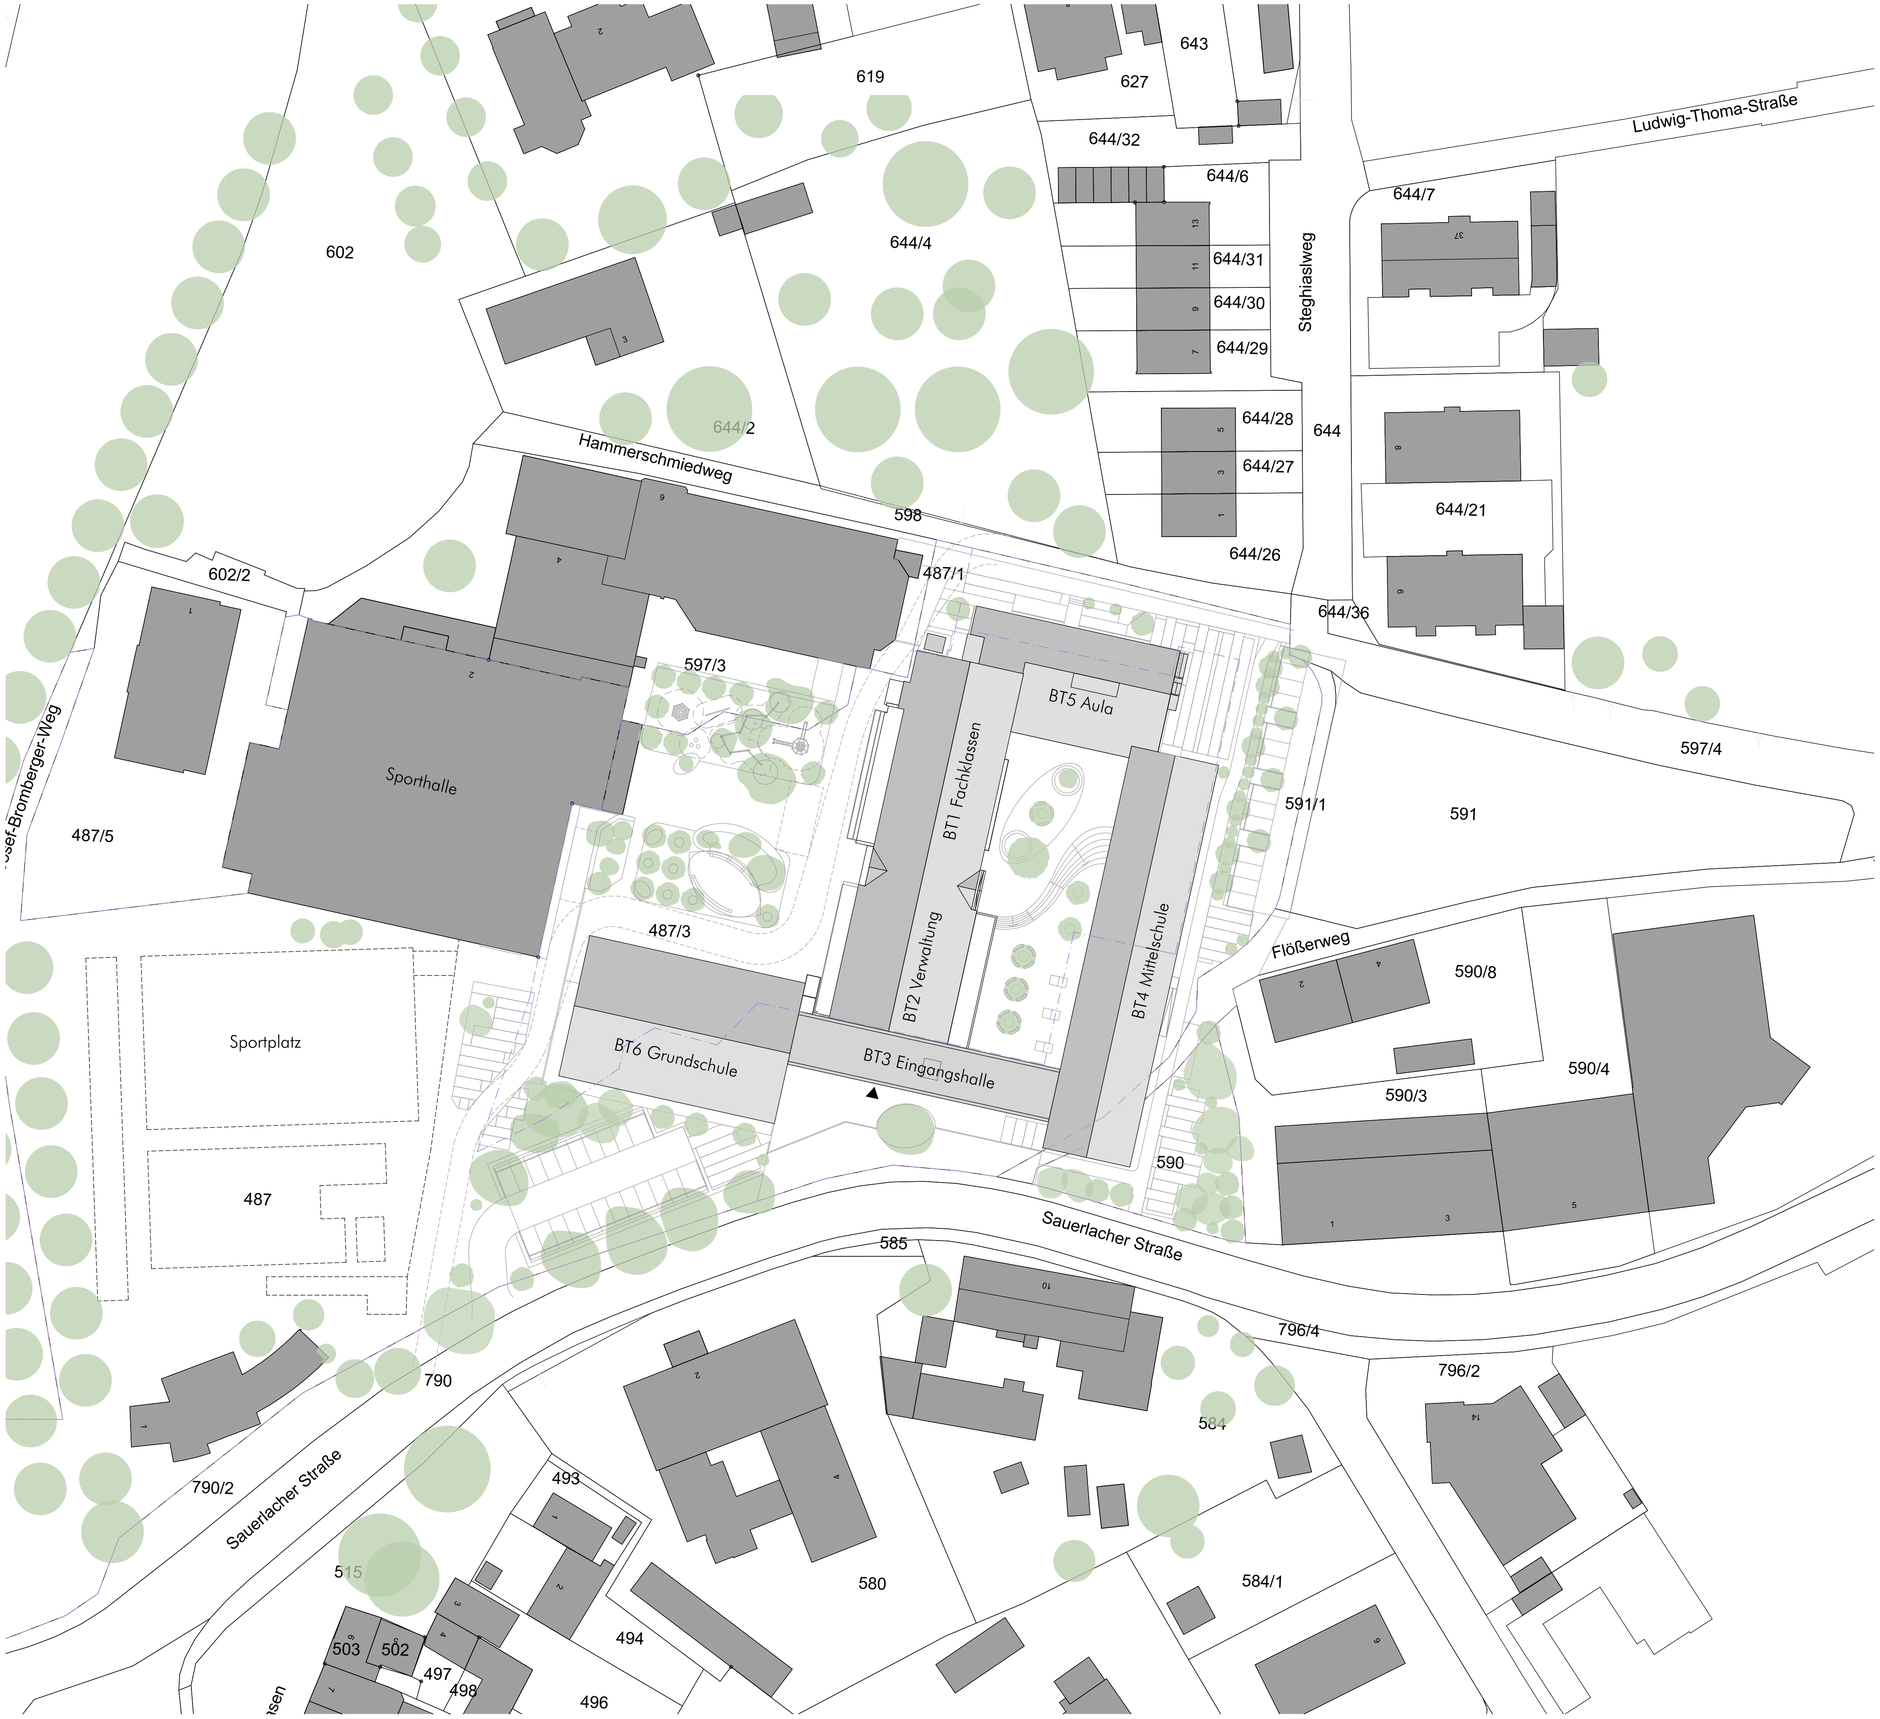

LEGENDE

▽ OKF	OBERKANTE FERTIGFUSSBODEN	WD	WANDDURCHBRUCH	E...	ELEKTRO
▼ OKR	OBERKANTE ROHDECKE	WS	WANDSCHLITZ	H...	HEIZUNG
▲ UKR	UNTERKANTE ROHDECKE	WA	WANDAUSSPARUNG	L...	LÜFTUNG
△ UK AHD	UNTERKANTE ABGEH. DECKE	BD	BODENDURCHBRUCH	S...	SANITÄR
▲ UKUZ	UNTERKANTE UNTERZUG ROH	BA	BODENAUSSPARUNG	G...	GAS
▲ UKST	UNTERKANTE STURZ ROH	DD	DECKENDURCHBRUCH	K...	KÄLTE
▼ OKBR	OBERKANTE BRÜSTUNG ROH	DA	DECKENAUSSPARUNG		
▽ OKBF	OBERKANTE BRÜSTUNG FERTIG				

MAUERWERK NACH ANGABE STATIK
STAHLBETON NACH ANGABE STATIK
LEICHTBAUWAND
ABBRUCH

ABKÜRZUNGEN

AHD	ABGEHAENGTE DECKE	GA	GLASAUSSCHNITT	RD+S	RAUCHSCHUTZTUER NACH DIN 18095
AK	AUSSENKANTE	GR	GITTERROST	RWA	RAUCH- U. WAERMEABZUG
AS	ANSCHLAGSCHIENE	GK	GIPSKARTON	SB	SICHTBETON
AT	AUTOMAT. TÜRÖFFNER	JS	ANKERSCHIENE	SM	SICHTMAUERWERK
BA	BODENABLAUF	LRH	LICHTE RAUMHOEHE	S	TUER SELBSTSCHLIESSEND
BR	BRUESTUNG	MOF	MONTAGEOEFFNUNG	SL	SOCKELLEISTE
BRH	BRUESTUNGSHOEHE VON ROHBODEN	MZ	MAUERZIEGEL	ST	STURZ
		NA	NOTAUSGANG/-AUSSTIEG	fh+D+S	FEUERWIDERSTANDS-
BT	BAUTEIL	OK	OBERKANTE	fh+RD+S	KLASSEN VON TUEREN
BW	BRANDWAND	OL	OBERLICHT	fb+D*S	NACH BAUAUFSICHTLICHER
D	(RAUCH)DICHTE TUER	RD	ROHDECKE	fb+RD+S	ANFORDERUNG
DF	DEHNFUGE	RDS	ROHDECKENSPRUNG	TS	TRENNSCHIENE
EFA	ELEKTR. FESTSTELLANL.	RFB	ROHFUSSBODEN	UK	UNTERKANTE
FA	FUSSABSTREIFER	RFS	ROHFUSSBODENSPRUNG	UZ	UNTERZUG
FFB	FERTIGFUSSBODEN	RH	ROHRHUELSE	ÜZ	UEBERZUG
FM	FEUERMELDER	RM	RAUCHMELDER	V	VOLLWANDIG
FT	FERTIGTEIL	RR	REGENFALLROHR	VK	VORDERKANTE
fh	FEUERWIDERSTANDS-	RAUMSTEMPEL		VM	VORMAUERUNG
hf	KLASSEN VON BAUTEILEN	v	ROH-/TROCKENBAU VARIIERT		
fb	NACH BAUAUFSICHTLICHER ANFORDERUNG	*	LICHTE RAUMHÖHE VARIIERT		

IND.	DATUM	Zeichner	ID	BEMERKUNG
A	24.07.2023			

Lageplan

400/A
PLANNR./INDEX

Stadt Wolfratshausen
Marienplatz 1 , 82515 Wolfratshausen

Sanierung und Erweiterung
Grund- u. Mittelschule Wolfratshausen
Hammerschmiedweg 8, 82515 Wolfratshausen

FLURSTÜCK
487/487.1/487.3/489.1/590

Lageplan

AUSFÜHRUNGSPLANUNG

M 1:500

MASSN.-NR	KAP./TITEL	GEZ.VON	GEZ. AM	STAND	PLOTDATUM	Blattformat
WOR	0000/00000	AB	01.08.22	05.02.2026	05.02.2026	0,841 / 0,594

LAGEPLAN / GEBÄUDEÜBERSICHT

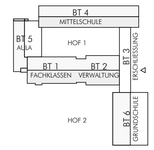

+/- 0.00 = 575,911 ü. NHN

ARCHITEKT

FACHPLANER

FREIGABE ARCHITEKT

FREIGABE FACHPLANER

EVT. ANMERKUNGEN BAUAMT

ÜBERGABE UNTERLAGEN NACH VOB / B

QRCode:

DATEI

PLANNR./INDEX

WOR_5_KUP_XX_LP_XXX_ARC_400_A

400/A