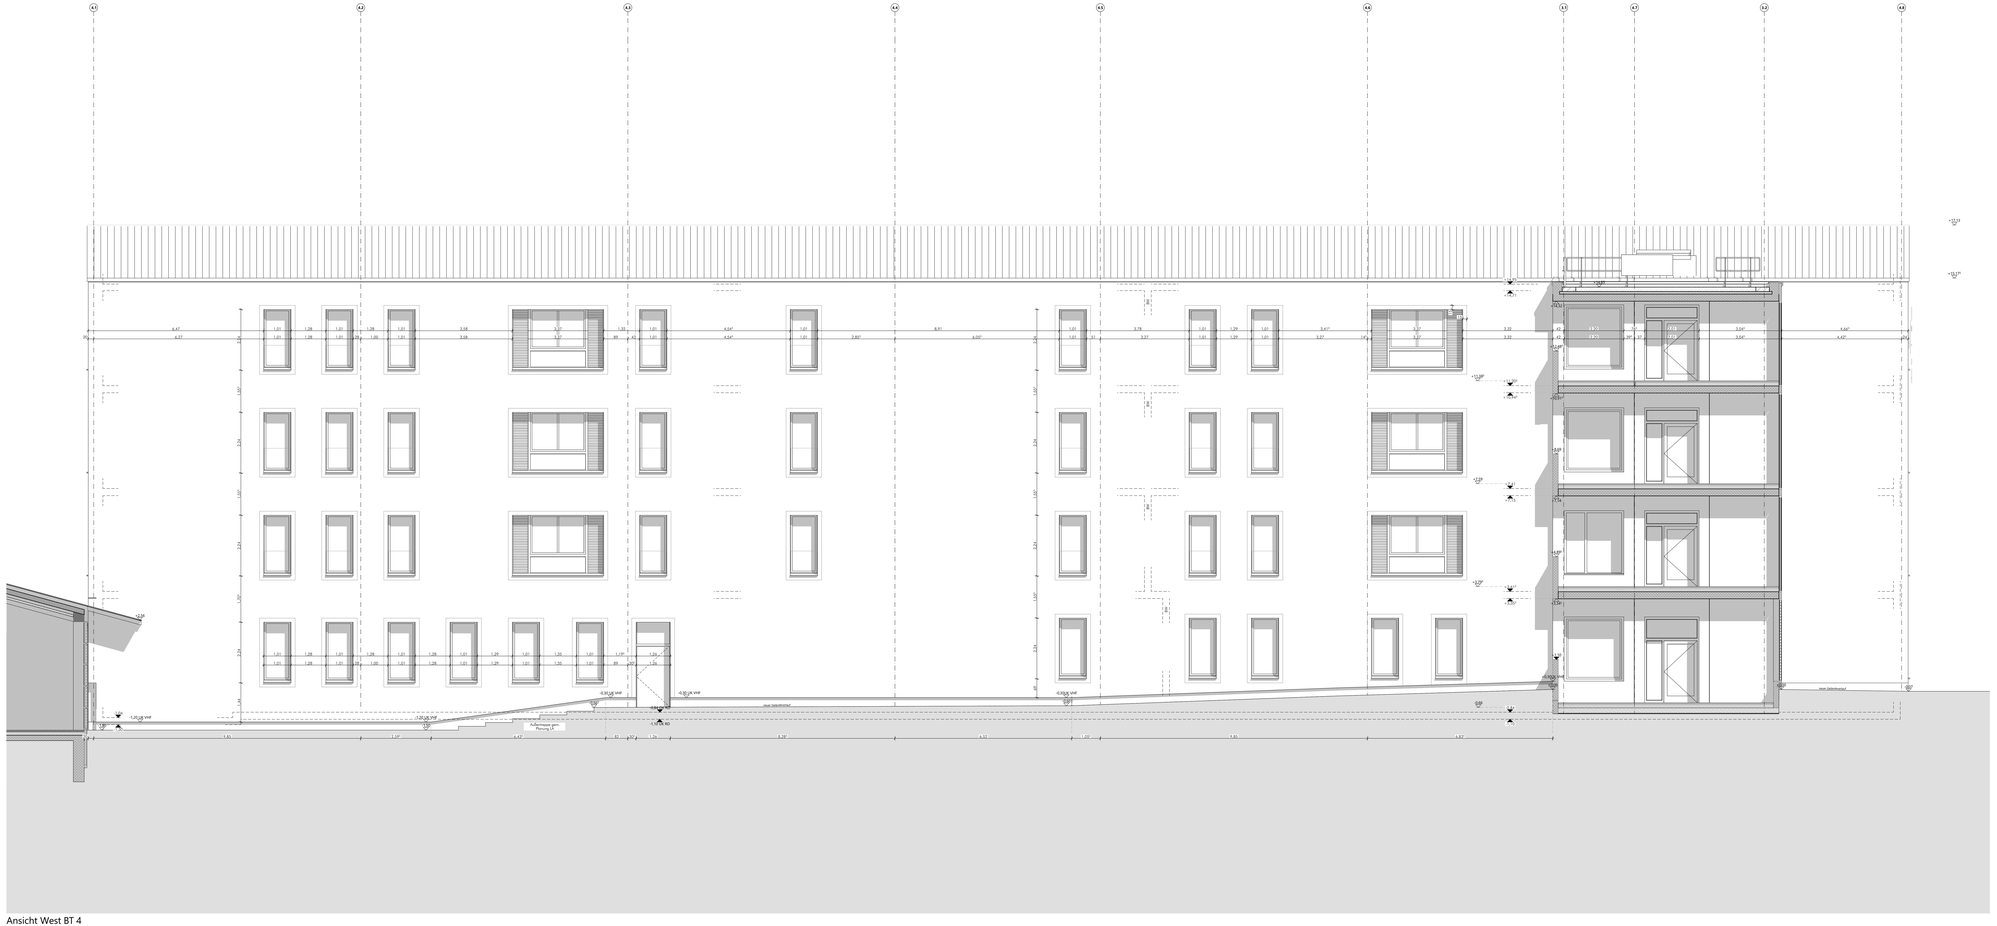

Ansicht West BT 4

WICHTIGE ERLÄUTERUNGEN

DIESE ZEICHNUNG IST EIGENTUM DER ARCHITEKTEN UND DARF OHNE DEREN ZUSTIMMUNG WEDER GANZ NOCH TEILWEISE KOPIERT, VERVIELFÄLTIGT, GEWERBLICH GENUTZT ODER DRITTEN ÜBERLASSEN WERDEN.
DIESER PLAN GILT NUR IN VERBINDUNG MIT DEN STATISCHEN KONSTRUKTIONSPLÄNEN, ALLEN PLÄNEN DER FACHPLANER, DEN FACHFIRMEN UND SÄMTLICHEN DAZUGEHÖRENDEN PLÄNEN UND DETAILBETRACHTUNGEN DER ARCHITEKTEN.
AUSFÜHRUNGSZEICHNUNGEN UND FIRMEN-/PLANERDETAILS GELTEN NUR MIT DEM GENEHMIGUNGSVERMERK DES ARCHITEKTEN. MASS- ODER INHALTSDIFFERENZEN IN DIESEN PLÄNEN SIND VOR AUSFÜHRUNG UNVERZÜGLICH MIT DEM ARCHITEKTEN UND DER BAULEITUNG ABZUKLÄREN.
ALLE ANGEGEBENEN MASSE SIND, WENN NICHT ANDERS ANGEGEBEN, ROHBAUMASSE UND EIGENVERANTWORTLICH VOM AUFTRAGNEHMER VOR ORT ZU PRÜFEN UND UNSTIMMIGKEITEN UNVERZÜGLICH DER BAULEITUNG UND DEM ARCHITEKTEN MITZUTEILEN.
BETON- UND MAUERWERKSGUTEN SIND DEN PLÄNEN DES STATIKERS ZU ENTNEHMEN.
ALLE SICHTBETONANTEN SIND STARK GEFAST.
MASSE ZU BESTANDSWÄNDEN SIND, WENN NICHT ANDERS ANGEGEBEN, AUF DIE VORDERKANTE DER BESTANDSWÄNDE ODER FERTIGFUSSBODEN OBERKANTE BEZOGEN.
BEI UNSICHERER DEFINITION DER BESTANDSMASSE (GEBÄUDEMASSE) - UND BETONWÄNDEN UND ROHBAUMASSE, IN GIPSKARTONWÄNDEN SIND TÜRÖFFNUNGEN ALS LICHTE FERTIGMASSE (GARGENLICHTE) ANGEGEBENEN. ANGEGEBENE TÜR- ODER BRÜSTUNGSHÖHEN UND LICHTE RAUMHÖHEN BEZIEHEN SICH, SOWEIT NICHT ANDERS ANGEGEBEN, AUF DIE OBERKANTE FERTIGFUSSBODEN BIS UK ROHSTURZ. BEI TÜREN MIT ANSCHLAG WIRD DIE HÖHE IMMER VON OK FFB DES TIEFER LIEGENDEN RAUMES ANGEGEBEN.
FENSTERHÖHEN SIND ANGEGEBEN VON OK ROHBRÜSTUNG BIS UK ROHSTURZ.

ALLE ANGEGEBENEN HÖHEN BEZIEHEN SICH AUF:
±0,00 = OK FFB EG = +575,911 NHN

LEGENDE

▽ OKF	OBERKANTE FERTIGFUSSBODEN	WD	WANDDURCHBRUCH	E...	ELEKTRO
▼ OKR	OBERKANTE ROHDECKE	WS	WANDSCHUTZ	H...	HEIZUNG
▲ UKR	UNTERKANTE ROHDECKE	WA	WANDAUSSPARUNG	L...	LÜFTUNG
∆ UK AHD	UNTERKANTE ABGEH. DECKE	BD	BODENDURCHBRUCH	S...	SANITÄR
▲ UKUZ	UNTERKANTE UNTERZUG ROH	BA	BODENAUSSPARUNG	G...	GAS
▲ UKST	UNTERKANTE STURZ ROH	DD	DECKENDURCHBRUCH	K...	KÄLTE
▼ OKBR	OBERKANTE BRÜSTUNG ROH	DA	DECKENAUSSPARUNG		
▽ OKBF	OBERKANTE BRÜSTUNG FERTIG				

MAUERWERK NACH ANGABE STATIK
STAHLBETON NACH ANGABE STATIK
LEICHTBAUWAND
ABBRUCH

ABKÜRZUNGEN

AHD	ABGEHÄNGTE DECKE	GA	GLASAUSSCHNITT	RD+S	RAUCH-SCHUTZTÜR NACH DIN 18095
AK	AUSSENKANTE	GR	GITTERROST	RWA	RAUCH- U. WÄRMEABZUG
AS	ANSCHLAGSICHERE	GK	GIPSKARTON	SB	SCHACHTBEREICH
AT	AUSSENTÜR, DREHFLÜGEL	HS	HEBESCHIENE	SM	SICHTMAUERWERK
BA	BODENABLAUF	LRH	LICHTE RAUMHÖHE	S	TÜR SELBSTSCHLIESSEND
BRH	BRÜSTUNGSHÖHE VON ROHBODEN	MZ	MAUERZIEGEL	SL	SCHLEUSTE
BT	BAUTEIL	NA	NOTAUSGANG/-AUSTRITT	ST	STURZ
BW	BRANDWAND	OK	OBERKANTE	R+D+S	FEUERWIDERSTANDS-
D	DRUCKDICHTE TÜR	OL	OBERLICHT	R+RD+S	R+RD+S KLASSEN VON TÜREN
DF	DEHNFUGE	RD	ROHDECKE	R+DS	NACH BAUAUFSICHTLICHER
EFA	ELEKTR. FESTSTELLANL.	RDS	ROHDECKENSPRUNG	R+RD+S	R+RD+S ANFORDERUNG
FA	FUSSABSTREIFER	RFB	ROHFUSSBODEN	TN	TRENNWÄNDE
FB	FUSSBODENHEIZUNG	RFS	ROHFUSSBODENSPRUNG	UK	UNTERKANTE
FM	FELDMAßLÜCKE	RH	RAUMHÖHE	UZ	UNTERZUG
FT	FERTIGTEIL	RM	RAUCHMELDER	VZ	LÜFTERZUG
R+	FEUERWIDERSTANDS-	RR	REGENFALLROHR	V	VOLKSWOHNUNG
H'	KLASSEN VON BAUTEILEN	**RAUMSTEMPEL**		VK	VORDERKANTE
R+	NACH BAUAUFSICHTLICHER ANFORDERUNG	X	ROH-/TROCKENBAU VARIERT	VM	VORMAUERUNG
		*	LICHTE RAUMHÖHE VARIERT		

IND.	DATUM	Zeichner	ID	BEARBEITUNG
A	15.08.2022			
B	28.11.2022		4.001	Format verschieben
C - ib	ib Bearbeitung	TW	ib 004	Ergänzung Maße Fenster und VHF

Ansicht BT4 - West

308/C - IA
PLANNR./INDEX

Stadt Wolfratshausen
Marienplatz 1 , 82515 Wolfratshausen

Sanierung und Erweiterung
Grund- u. Mittelschule Wolfratshausen
Hammerschmiedweg 8, 82515 Wolfratshausen

FLURSTÜCK
487/487.1/487.3/489.1/590

Ansicht BT4
West

AUSFÜHRUNGSPLANUNG

M 1:50

MASSN.-NR	KAP./TITEL	GEZ.VON	GEZ. AM	STAND	PLOTDATUM	Blattformat
WOR	0000/00000	AS, NG, MAK	01.06.22	10.02.2026	10.02.2026	1.000 / 1.641

LAGEPLAN / GEBÄUDEÜBERSICHT

+/- 0.00 = 575,911 ü. NHN

ARCHITEKT

FACHPLANER

FREIGABE ARCHITEKT

FREIGABE FACHPLANER

EVT. ANMERKUNGEN BAUAMT

ÜBERGABE UNTERLAGEN NACH HOAI / B

DATEI

WOR_S_KUP_B4_AN_WE_ARC_308_C - IA

PLANNR./INDEX

308/C - IA

QRCode