Schnitt Wand BT3-BT4

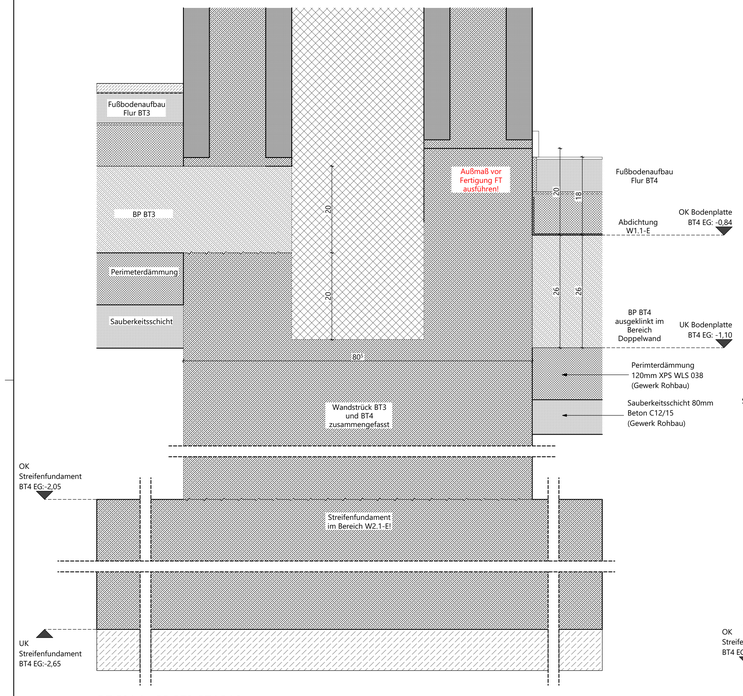

DT 501.1 - BP BT3-BT4 BA2
Schnitt

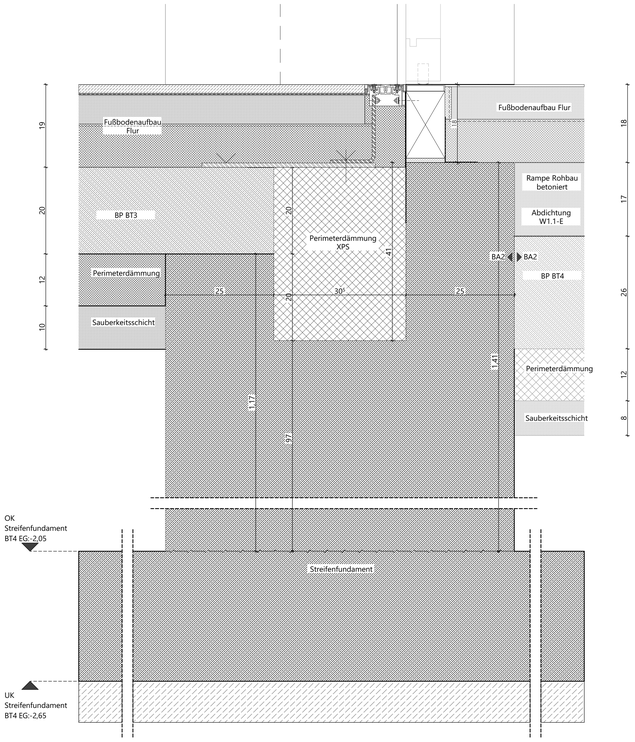

DT 501.2 - Fundament BT3-BT4
Schnitt

Schnitt Wand BT4-BT5

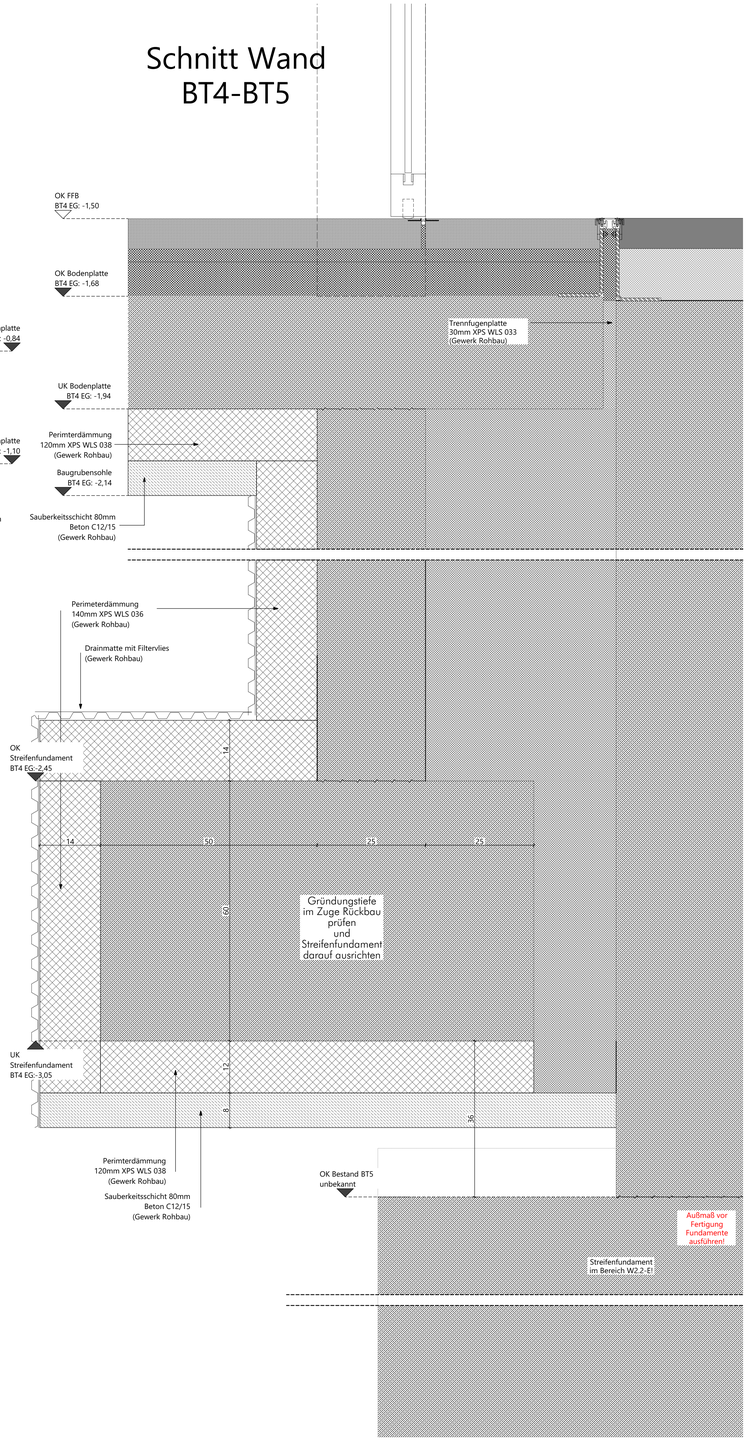

DT 501.3 - Fundament BT4-BT5
Schnitt

Schnitt Ausgang BT4

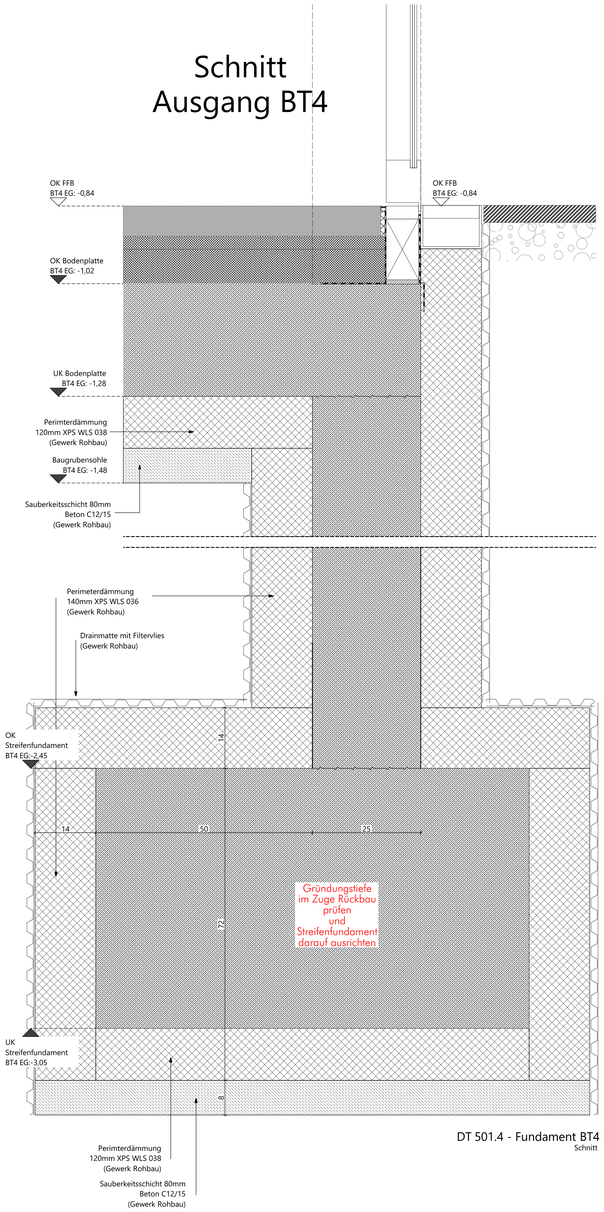

DT 501.4 - Fundament BT4
Schnitt

WICHTIGE ERLÄUTERUNGEN

DIESE ZEICHNUNG IST EIGENTUM DER ARCHITEKTEN UND DARF OHNE DEREN ZUSTIMMUNG WEDER GANZ NOCH TEILWEISE KOPIERT, VERVIELFÄLTIGT, GEWERBLICH GENUTZT ODER DRITTEN ÜBERLASSEN WERDEN.
DIESER PLAN GILT NUR IN VERBINDUNG MIT DEN STATISCHEN KONSTRUKTIONSPLÄNEN, ALLEN PLÄNEN DER FACHINGENIEURE, DER FACHFIRMEN UND SÄMTLICHEN DAZUGEHÖRENDEN PLÄNEN UND DETAILBLÄTTERN DER ARCHITEKTEN.
AUSFÜHRUNGSZEICHNUNGEN UND FIRMEN-/PLANERDETAILS GELTEN NUR MIT DEM GENEHMIGUNGSVERMERK DES ARCHITEKTEN. MASS- ODER INHALTSDIFFERENZEN IN DIESEN PLÄNEN SIND VOR AUSFÜHRUNG UNVERZÜGLICH MIT DEM ARCHITEKTEN UND DER BAULEITUNG ABZUKLÄREN.
ALLE ANGEGEBENEN MASSE SIND, WENN NICHT ANDERS ANGEGEBEN, ROHBAUMASSE UND EIGENVERANTWORTLICH VOM AUFTRAGNEHMER VOR ORT ZU PRÜFEN UND UNSTIMMIGKEITEN UNVERZÜGLICH DER BAULEITUNG UND DEM ARCHITEKTEN MITZUTEILEN.
BETON- UND MAUERWERKSGÜTEN SIND DEN PLÄNEN DES STATIKERS ZU ENTNEHMEN.
ALLE SICHTBETONKANTEN SIND 15MM GEFAST.
MASSE ZU BESTANDSWÄNDEN SIND, WENN NICHT ANDERS ANGEGEBEN, AUF DIE VORDERKANTE DER BESTEHENDEN FERTIGEN OBERFLÄCHE BEZOGEN.
TÜR- UND ANDERE ÖFFNUNGSMASSE IN MAUERWERKS- UND BETONWÄNDEN SIND ROHBAUMASSE. IN GIPSKARTONWÄNDEN SIND TÜROFFNUNGEN ALS LICHTE FERTIGMASSE (ZARGENLICHTE) ANGEGEBEN.
ANGEGEBENE TÜR- ODER BRÜSTUNGSHÖHEN UND LICHTE RAUMHÖHEN BEZIEHEN SICH, SOWEIT NICHT ANDERS ANGEGEBEN, AUF DIE OBERKANTE FERTIGFUSSBODEN BIS UK ROHSTURZ. BEI TÜREN MIT ANSCHLAG WIRD DIE HÖHE IMMER VON OK FFB DES TIEFER LIEGENDEN RAUMES ANGEGEBEN.
FENSTERHÖHEN SIND ANGEGEBEN VON OK ROHBRÜSTUNG BIS UK ROHSTURZ.

ALLE ANGEGEBENEN HÖHEN BEZIEHEN SICH AUF:
±0.00 = OK FFB EG = +575,911 NHN

LEGENDE

▽ OKF	OBERKANTE FERTIGFUSSBODEN		WD	WANDDURCHBRUCH	E...	ELEKTRO
▼ OKR	OBERKANTE ROHDECKE		WS	WANDSCHLITZ	H...	HEIZUNG
▲ UKR	UNTERKANTE ROHDECKE		WA	WANDAUSSPARUNG	L...	LÜFTUNG
△ UK AHD	UNTERKANTE ABGEH. DECKE		BD	BODENDURCHBRUCH	S...	SANITÄR
▲ UKUZ	UNTERKANTE UNTERZUG ROH		BA	BODENAUSSPARUNG	G...	GAS
▲ UKST	UNTERKANTE STURZ ROH		DD	DECKENDURCHBRUCH	K...	KÄLTE
▼ OKBR	OBERKANTE BRÜSTUNG ROH		DA	DECKENAUSSPARUNG		
▽ OKBF	OBERKANTE BRÜSTUNG FERTIG					

MAUERWERK NACH ANGABE STATIK
STAHLBETON NACH ANGABE STATIK
LEICHTBAUWAND
ABBRUCH

ABKÜRZUNGEN

AHD	ABGEHÄNGTE DECKE	GA	GLASAUSSCHNITT	RD+S	RAUCHSCHUTZTUER NACH DIN 18095
AK	AUSSENKANTE	GR	GITTERROST	RWA	RAUCH- U. WAERMEABZUG
AS	ANSCHLAGSCHIENE	GK	GIPSKARTON	SB	SICHTBETON
AT	AUTOMAT. TÜROFFNER	JS	ANKERSCHIENE	SA	SICHTMAUERWERK
BA	BODENABLAUF	LRH	LICHTE RAUMHÖHE	SM	SCHIENE
BR	BRUESTUNG	MOF	MONTAGEOEFFNUNG	S	TUER SELBSTSCHLIESSEND
BRH	BRUESTUNGSHOEHE VON ROHBODEN	MZ	MAUERZIEGEL	SL	SOCKELLEISTE
		NA	NOTAUSGANG/-AUSSTIEG	ST	STURZ
BT	BAUTEIL	OK	OBERKANTE	ft+D+S	FEUERWIDERSTANDS-
BW	BRANDWAND	OL	OBERLICHT	ft+RD+S	KLASSEN VON TUEREN
D	(RAUCH)DICHTE TUER	RD	ROHDECKE	ft+D*S	NACH BAUAUFSICHTLICHER
DF	DEHNFUGE	RDS	ROHDECKENSPRUNG	ft+RD+S	ANFORDERUNG
EFA	ELEKTR. FESTSTELLANL.	RFB	ROHFUSSBODEN	TS	TRENNSCHIENE
FA	FUSSABSTREIFER	RFS	ROHFUSSBODENSPRUNG	UK	UNTERKANTE
FFB	FERTIGFUSSBODEN	RH	ROHRHUELSE	UZ	UNTERZUG
FM	FEUERMELDER	RM	RAUCHMELDER	ÜZ	UEBERZUG
FT	FERTIGTEIL	RR	REGENFALLROHR	V	VOLLWANDIG
ft	FEUERWIDERSTANDS-			VK	VORDERKANTE
hf	KLASSEN VON BAUTEILEN	RAUMSTEMPEL		VM	VORMAUERUNG
ft	NACH BAUAUFSICHTLICHER ANFORDERUNG	v	ROH-/TROCKENBAU VARIIERT		
		*	LICHTE RAUMHÖHE VARIIERT		

IND.	DATUM	Zeichner	ID	BEMERKUNG

Detail BT4 - Abdichtung — 501/ (PLANNR./INDEX)

Stadt Wolfratshausen
Marienplatz 1 , 82515 Wolfratshausen

Sanierung und Erweiterung — FLURSTÜCK
Grund- u. Mittelschule Wolfratshausen
Hammerschmiedweg 8, 82515 Wolfratshausen — 487/487.1/487.3/489.1/590

Detail BT4 — AUSFÜHRUNGSPLANUNG
Abdichtung — M 1:5

MASSN.-NR	KAP./TITEL	GEZ.VON	GEZ. AM	STAND	Blattformat
WOR	0000/00000	RG	01.08.22	05.02.2026	1.189 / 0.841

LAGEPLAN / GEBÄUDEÜBERSICHT

+/- 0.00 = 575,911 ü. NHN

VORABZUG

ARCHITEKT — FACHPLANER

FREIGABE ARCHITEKT — FREIGABE FACHPLANER
FREIGABE ROHBAU 30.10.2023

EVT. ANMERKUNGEN BAUAMT

ÜBERGABE UNTERLAGEN NACH VOB / B

QRCode:

DATEI — PLANNR./INDEX
WOR_5_KUP_B4_DT_XXX_ABD_501_ — 501/