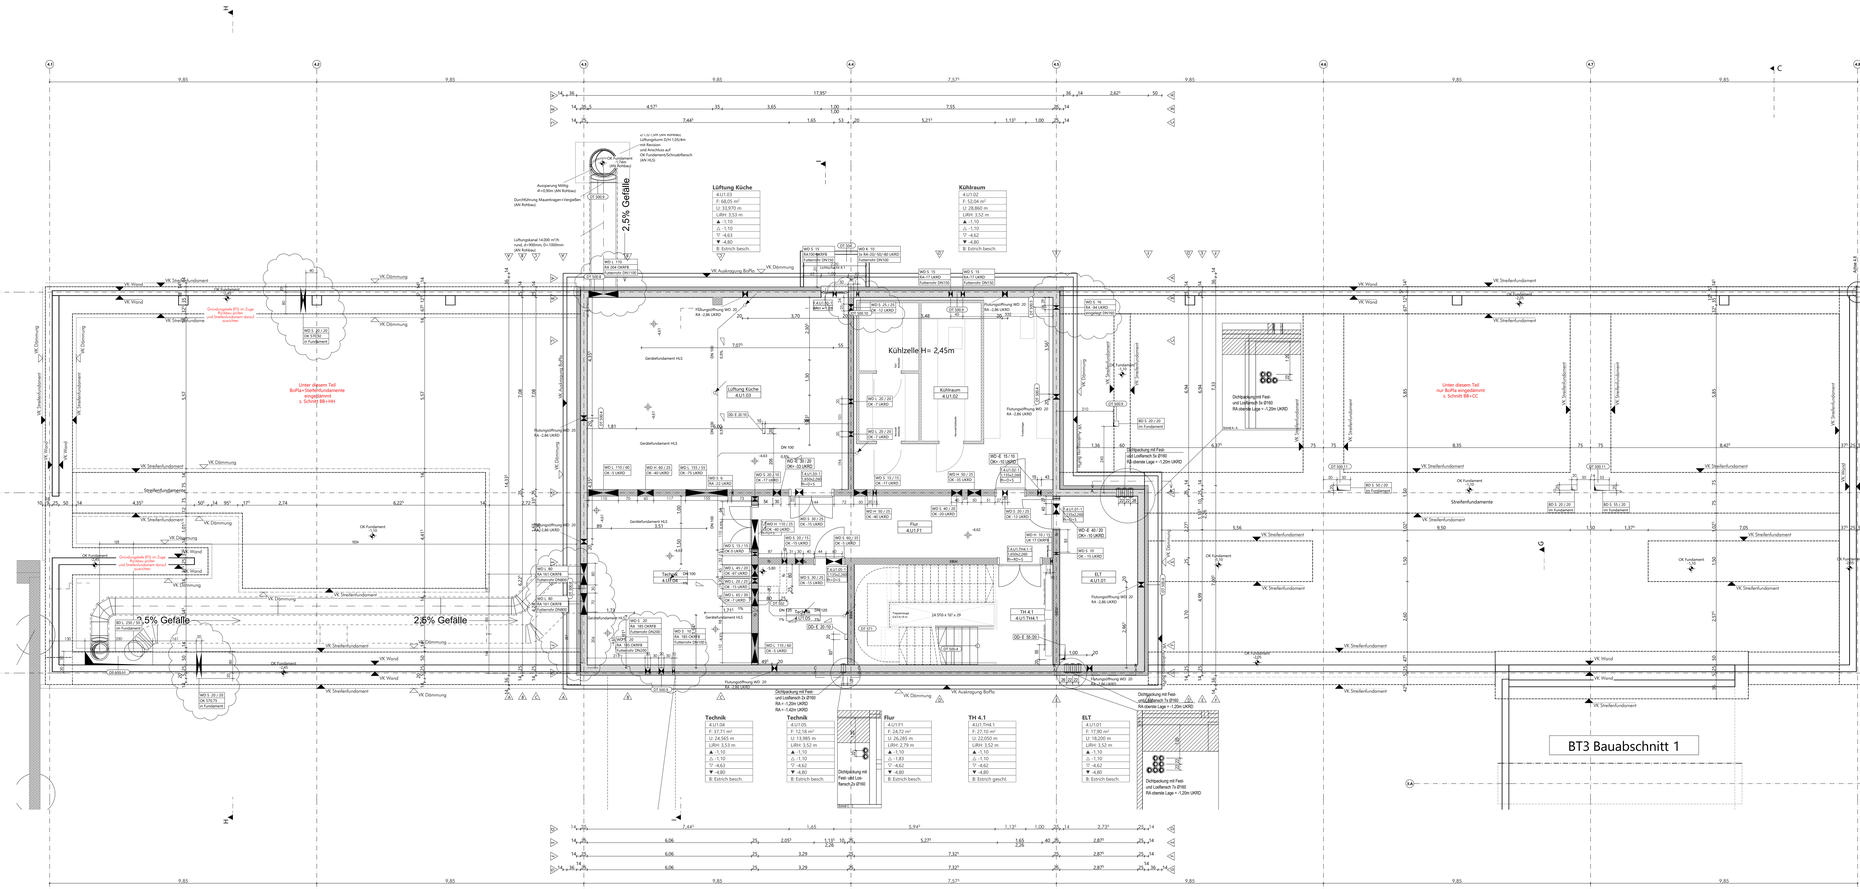

WICHTIGE ERLÄUTERUNGEN

DIESE ZEICHNUNG IST EIGENTUM DER ARCHITEKTEN UND DARF OHNE DEREN ZUSTIMMUNG WEDER GANZ NOCH TEILWEISE KOPIERT, VERVIELFÄLTIGT, GEWERBLICH GENUTZT ODER DRITTEN ÜBERLASSEN WERDEN.

DIESER PLAN GILT NUR IN VERBINDUNG MIT DEN STATISCHEN KONSTRUKTIONSPLÄNEN, ALLEN PLÄNEN DER TECHNISCHEN GEWERKE FACHFIRMEN UND SÄMTLICHEN DAZUGEHÖRENDEN PLÄNEN UND DETAILBESTIMMUNGEN DER ARCHITEKTEN.

AUSFÜHRUNGSZEICHNUNGEN UND FIRMEN-/PLANERDETAILS GELTEN NUR MIT DEM GENEHMHALTUNGSVERMERK DES ARCHITEKTEN. MASS- ODER INHALTSDIFFERENZEN IN DIESEN PLÄNEN SIND VOR AUSFÜHRUNG UNVERZÜGLICH MIT DEM ARCHITEKTEN UND DER BAULEITUNG ABZUKLÄREN. ALLE ANGEGEBENEN MASSE SIND, WENN NICHT ANDERS ANGEGEBEN, ROHBAUMASSE UND EIGENVERANTWORTLICH VOM AUFTRAGNEHMER VOR ORT ZU PRÜFEN UND UNSTIMMIGKEITEN UNVERZÜGLICH DER BAULEITUNG UND DEM ARCHITEKTEN MITZUTEILEN.

BETON- UND MAUERWERKSGUTEN SIND DEN PLÄNEN DES STATIKERS ZU ENTNEHMEN.

ALLE SICHTBETONWÄNDEN SIND 15mm GEFAST.

MASSE ZU BESTANDSWÄNDEN SIND, WENN NICHT ANDERS ANGEGEBEN, AUF DIE VORDERKANTE DER PUTZ- BZW. VERKLEIDUNGSOBERFLÄCHE BEZOGEN.

ALLE WAND-, DECKEN- UND FUNDAMENTSTÄRKEN - UND BETONWÄNDEN UND ROHBAUMASSE, IN GIPSKARTONWÄNDEN SIND TÜRÖFFNUNGEN ALS LICHTE ÖFFNUNGSMASSE (GARGENLICHTE) ANGEGEBEN. ANGEGEBENE TÜR- ODER BRÜSTUNGSHÖHEN UND LICHTE RAUMHÖHEN BEZIEHEN SICH, SOWEIT NICHT ANDERS ANGEGEBEN, AUF DIE OBERKANTE FERTIGFUSSBODEN BIS UK ROHSTURZ. BEI TÜREN MIT ANSCHLAG WIRD DIE HÖHE IMMER VON OK FFB DES TIEFER LIEGENDEN RAUMES ANGEGEBEN. FENSTERHÖHEN SIND ANGEGEBEN VON OK ROHBRÜSTUNG BIS UK ROHSTURZ.

ALLE ANGEGEBENEN HÖHEN BEZIEHEN SICH AUF:
±0,00 = OK FFB EG = +575,911 NHN

LEGENDE

▽ OKF	OBERKANTE FERTIGFUSSBODEN		WD	WANDDURCHBRUCH	E... ELEKTRO
▼ OKR	OBERKANTE ROHDECKE		WS	WANDSCHLITZ	H... HEIZUNG
▲ UKR	UNTERKANTE ROHDECKE		WA	WANDAUSSPARUNG	L... LÜFTUNG
△ UK AHD	UNTERKANTE ABGEH. DECKE		BD	BODENDURCHBRUCH	S... SANITÄR
▲ UKUZ	UNTERKANTE UNTERZUG ROH		BA	BODENAUSSPARUNG	G... GAS
▲ UKST	UNTERKANTE STURZ ROH		DD	DECKENDURCHBRUCH	K... KÄLTE
▼ OKBR	OBERKANTE BRÜSTUNG ROH		DA	DECKENAUSSPARUNG	
▽ OKBF	OBERKANTE BRÜSTUNG FERTIG				

MAUERWERK NACH ANGABE STATIK — ABBRUCH
STAHLBETON NACH ANGABE STATIK
LEICHTBAUWAND

ABKÜRZUNGEN

AHD	ABGEHÄNGTE DECKE	GA	GUSSAUSSCHNITT	RD+S	RAUCH-SCHUTZTÜLER NACH
AE	AUSSENWAND	GR	GITTERROST		DIN 18095
AS	ANSCHLAGSCHIENE	GK	GIPSKARTON	RWA	RAUCH- U. WÄRMEABZUG
AT	ANSCHLAGSTÜRPFOSTEN	HT	HEBEANLAGE	SA	SCHACHT
BA	BODENBELAUF	LRH	LICHTE RAUMHÖHE	SW	SICHTMAUERWERK
BR	BRÜSTUNG	MOF	MONTAGEÖFFNUNG	S	TÜER SELBSTSCHLIESSEND
BRH	BRÜSTUNGSHÖHE	NZ	MAUERZUG	SL	SCHLEUSTE
	VORUNTERBODEN	NA	NOTAUSGANG/-AUSTIEG	ST	STURZ
BT	BAUTEIL	OK	OBERKANTE	R+D+S	FEUERWIDERSTANDS-
BW	BRANDWAND	OL	OBERLICHT		R+RD+S KLASSEN VON TÜREN
D	(RAUCH)DICHTE TÜER	RD	ROHDECKE	R+D+S	NACH BAUAUFSICHTLICHER
DF	DEHNFUGE	RDS	ROHDECKENSPRUNG		R+RD+S ANFORDERUNG
EFA	ELASTE FESTSTELLANL.	RFB	ROHFUSSBODEN	TS	TRENNSCHEIBE
FA	FUSSABSTREIFER	RFS	ROHFUSSBODENSPRUNG	UK	UNTERKANTE
FB	FUSSBODENSTUFEN	RH	RAUMHÖHE	UZ	UNTERZUG
FM	FELDMAUERZIEGEL	RM	RAUCHMELDER	UZ	LEERROHR
FT	FERTIGTEIL	RR	REGENFALLROHR	V	VOLKSWOHNG
Fs	FEUERWIDERSTANDS-			VK	VORDERKANTE
hf	KLASSEN VON BAUTEILEN	RAUMSTEMPEL		VM	VORMAUERUNG
fs	NACH BAUAUFSICHTLICHER	x	RCH-/TÜRÖFFNUNG VARIERT		
	ANFORDERUNG	=	LICHTE RAUMHÖHE VARIERT		

IND.	DATUM	Zeichner	ID	BEARBEITUNG
A	25.06.2025			
B	19.09.2025		19.09	Bodenaufbauten/Abhangdecken angpg.
			19.09	Raum anschriften, Türen ergänzt
C	31.10.2025		19.09	Stütze ergänz
			19.09	Durchbrüche anschlossen
			19.09	Fundament ergänz
D	27.01.2026	ML	19.09	Anpassung Abstimmung Tragkonstruktion/Bodenaufbau mit Ingenieurbüro
			19.09	Fundamentbereiche angp.

Grundriss BT4 - UG1 — 012/D — PLANNUMMER

Stadt Wolfratshausen
Marienplatz 1 , 82515 Wolfratshausen

Sanierung und Erweiterung — FLURSTÜCK
Grund- u. Mittelschule Wolfratshausen
Hammerschmiedweg 8, 82515 Wolfratshausen — 487/487.1/487.2/489.1/590

Grundriss BT4 — AUSFÜHRUNGSPLANUNG
UG1 — M 1:50

MASSN.-NR.	KAP./TITEL	GEZ.VON	GEZ. AM	STAND	PLOTDATUM	Bearbeitet
WOR.	000/000000	KL RG. MAI	01.08.22	10.02.2026	10.02.2026	1.000 / 1.641

LAGEPLAN / GEBÄUDEÜBERSICHT

+/- 0.00 = 575,911 ü. NHN

ARCHITEKT — FACHPLANER

FREIGABE ARCHITEKT — FREIGABE FACHPLANER

EVT. ANMERKUNGEN BAUAMT

ÜBERGABE UNTERLAGEN NACH HOAI / B — OPC-Code

DATEI — PLANNUMMERN
WOR_S_KUP_B4_GR_U1_ARC_012_D — 012/D