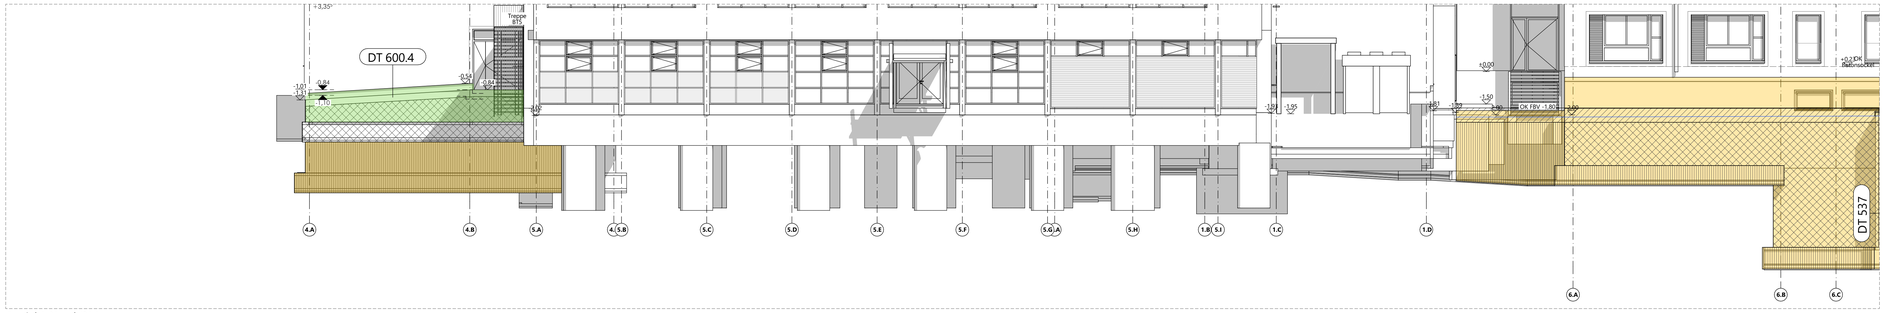

Ansicht Nord BT4

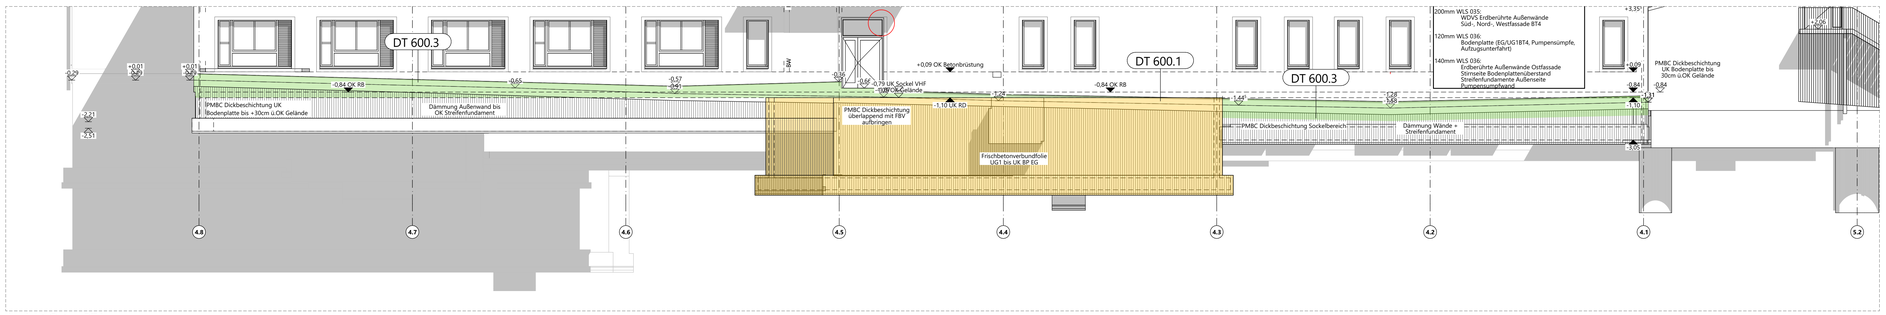

Ansicht Osten BT4

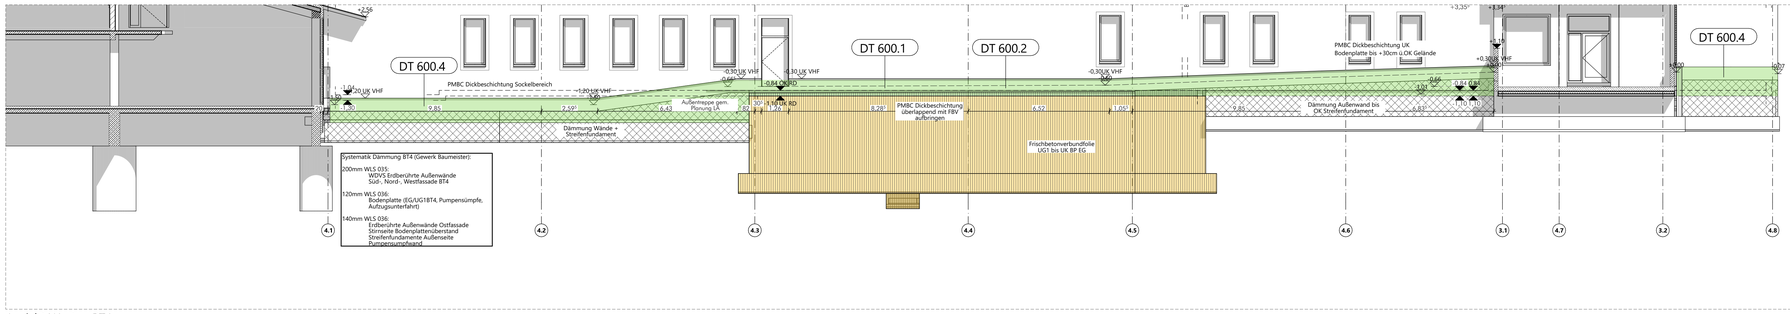

Ansicht Westen BT4

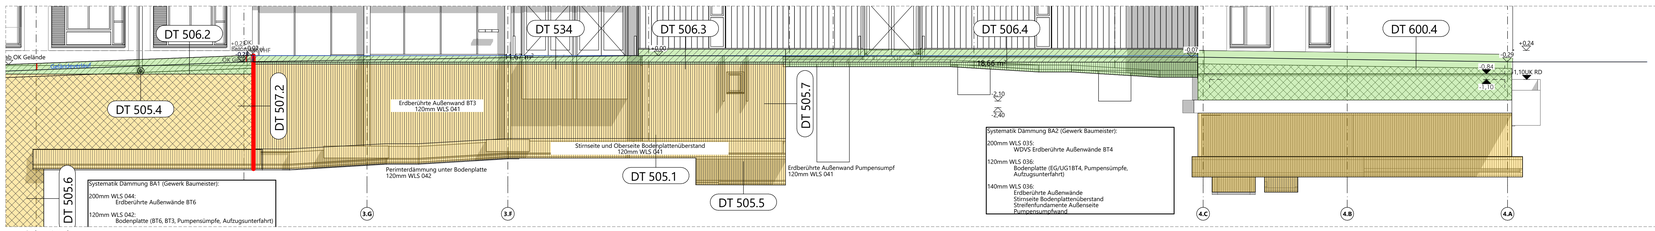

Ansicht Süden BT4

Legende für Abdichtung und Dämmung

Abdichtung

- Bituminöse Frischbetonverbundfolie W2.1-E, W2.2-E
- PCMB Bitumendickbeschichtung im Sockelbereich W1.1-E
- Polymerbitumenbahn zur Abdichtung gegen Bodenfeuchte W1.1-E (oberhalb BoPla)
- WU-Beton
- Bauteilfuge gem. Angabe Statik
- Geländeverlauf

Dämmung

- Sockeldämmplatten 120(BT4)/240mm
- Perimeterdämmung 200 (BT4)/240mm
- Perimeterdämmung 120/140mm(BT4)

WICHTIGE ERLÄUTERUNGEN

DIESE ZEICHNUNG IST EIGENTUM DER ARCHITEKTEN UND DARF OHNE DEREN ZUSTIMMUNG WEDER GANZ NOCH TEILWEISE KOPIERT, VERVIELFÄLTIGT, GEWERBLICH GENUTZT ODER DRITTEN ÜBERLASSEN WERDEN.
DIESER PLAN GILT NUR IN VERBINDUNG MIT DEN STATISCHEN KONSTRUKTIONSPLÄNEN, ALLEN PLÄNEN DER FACHINGENIEURE, DER FACHFIRMEN UND SÄMTLICHEN DAZUGEHÖRENDEN PLÄNEN UND DETAILBLÄTTERN DER ARCHITEKTEN.
AUSFÜHRUNGSZEICHNUNGEN UND FIRMEN-/PLANERDETAILS GELTEN NUR MIT DEM GENEHMIGUNGSVERMERK DES ARCHITEKTEN. MASS- ODER INHALTSDIFFERENZEN IN DIESEN PLÄNEN SIND VOR AUSFÜHRUNG UNVERZÜGLICH MIT DEM ARCHITEKTEN UND DER BAULEITUNG ABZUKLÄREN. ALLE ANGEGEBENEN MASSE SIND, WENN NICHT ANDERS ANGEGEBEN, ROHBAUMASSE UND EIGENVERANTWORTLICH VOM AUFTRAGNEHMER VOR ORT ZU PRÜFEN UND UNSTIMMIGKEITEN UNVERZÜGLICH DER BAULEITUNG UND DEM ARCHITEKTEN MITZUTEILEN.
BETON- UND MAUERWERKSGÜTEN SIND DEN PLÄNEN DES STATIKERS ZU ENTNEHMEN.
ALLE SICHTBETONKANTEN SIND 15MM GEFAST.
MASSE ZU BESTANDSWÄNDEN SIND, WENN NICHT ANDERS ANGEGEBEN, AUF DIE VORDERKANTE DER BESTEHENDEN FERTIGEN OBERFLÄCHE BEZOGEN.
TÜR- UND ANDERE ÖFFNUNGSMASSE IN MAUERWERKS- UND BETONWÄNDEN SIND ROHBAUMASSE. IN GIPSKARTONWÄNDEN SIND TÜROFFNUNGEN ALS LICHTE FERTIGMASSE (ZARGENLICHTE) ANGEGEBEN. ANGEGEBENE TÜR- ODER BRÜSTUNGSHÖHEN UND LICHTE RAUMHÖHEN BEZIEHEN SICH, SOWEIT NICHT ANDERS ANGEGEBEN, AUF DIE OBERKANTE FERTIGFUSSBODEN BIS UK ROHSTURZ. BEI TÜREN MIT ANSCHLAG WIRD DIE HÖHE IMMER VON OK FFB DES TIEFER LIEGENDEN RAUMES ANGEGEBEN. FENSTERHÖHEN SIND ANGEGEBEN VON OK ROHBRÜSTUNG BIS UK ROHSTURZ.

ALLE ANGEGEBENEN HÖHEN BEZIEHEN SICH AUF:
±0.00 = OK FFB EG = +575,911 NHN

LEGENDE

▽ OKF	OBERKANTE FERTIGFUSSBODEN	WD	WANDDURCHBRUCH	E..	ELEKTRO
▼ OKR	OBERKANTE ROHDECKE	WS	WANDSCHLITZ	H..	HEIZUNG
▲ UKR	UNTERKANTE ROHDECKE	WA	WANDAUSSPARUNG	L..	LÜFTUNG
△ UK AHD	UNTERKANTE ABGEH. DECKE	BD	BODENDURCHBRUCH	S..	SANITÄR
▲ UKUZ	UNTERKANTE UNTERZUG ROH	BA	BODENAUSSPARUNG	G..	GAS
▲ UKST	UNTERKANTE STURZ ROH	DD	DECKENDURCHBRUCH	K..	KÄLTE
▼ OKBR	OBERKANTE BRÜSTUNG ROH	DA	DECKENAUSSPARUNG		
▽ OKBF	OBERKANTE BRÜSTUNG FERTIG				

MAUERWERK NACH ANGABE STATIK
STAHLBETON NACH ANGABE STATIK
LEICHTBAUWAND
ABBRUCH

ABKÜRZUNGEN

AHD	ABGEHÄNGTE DECKE	GA	GLASAUSSCHNITT	RD+S	RAUCHSCHUTZTUER NACH DIN 18095
AK	AUSSENKANTE	GR	GITTERROST	RWA	RAUCH- U. WAERMEABZUG
AS	ANSCHLAGSCHIENE	GK	GIPSKARTON	SB	SICHTBETON
AT	AUTOMAT. TÜROFFNER	JS	ANKERSCHIENE	SIA	SICHTMAUERWERK
BA	BODENABLAUF	LRH	LICHTE RAUMHOEHE	SCH	TUER SELBSTSCHLIESSEND
BR	BRUESTUNG	MOF	MONTAGEOEFFNUNG	S	SOCKELLEISTE
BRH	BRUESTUNGSHOEHE	MZ	MAUERZIEGEL	SL	STURZ
BT	VON ROHBODEN	NA	NOTAUSGANG/-AUSSTIEG	ST	FEUERWIDERSTANDS-
BW	BAUTEIL	OK	OBERKANTE	fh+D+S	FEUERWIDERSTANDS-
D	BRANDWAND	OL	OBERLICHT	fh+RD+S	KLASSEN VON TUEREN
DF	(RAUCH)DICHTE TUER	RD	ROHDECKE	fh+D*S	NACH BAUAUFSICHTLICHER
EFA	DEHNFUGE	RDS	ROHDECKENSPRUNG	fb+RD+S	ANFORDERUNG
FA	ELEKTR. FESTSTELLANL.	RFB	ROHFUSSBODEN	TS	TRENNSCHIENE
FFB	FUSSABSTREIFER	RFS	ROHFUSSBODENSPRUNG	UK	UNTERKANTE
FM	FERTIGFUSSBODEN	RH	ROHRHUELSE	UZ	UNTERZUG
FT	FEUERMELDER	RM	RAUCHMELDER	UZ	UEBERZUG
fh	FERTIGTEIL	RR	REGENFALLROHR	V	VOLLWANDIG
hf	FEUERWIDERSTANDS-			VK	VORDERKANTE
fb	KLASSEN VON BAUTEILEN	RAUMSTEMPEL		VM	VORMAUERUNG
	NACH BAUAUFSICHTLICHER ANFORDERUNG	v	ROH-/TROCKENBAU VARIIERT		
		*	LICHTE RAUMHÖHE VARIIERT		

IND.	DATUM	Zeichner	ID	BEMERKUNG

Übersicht BT4 - Abdichtung — 507/ PLANNR./INDEX

Stadt Wolfratshausen
Marienplatz 1 , 82515 Wolfratshausen

Sanierung und Erweiterung
Grund- u. Mittelschule Wolfratshausen — FLURSTÜCK
Hammerschmiedweg 8, 82515 Wolfratshausen — 487/487.1/487.3/489.1/590

Übersicht BT4
Abdichtung — AUSFÜHRUNGSPLANUNG

M 1:100

MASSN.-NR	KAP./TITEL	GEZ.VON	GEZ. AM	STAND	Blattformat
WOR	0000/00000	RG	01.08.22	05.02.2026	1.189 / 0.841

LAGEPLAN / GEBÄUDEÜBERSICHT

+/- 0.00 = 575,911 ü. NHN

ARCHITEKT — FACHPLANER

FREIGABE ARCHITEKT — FREIGABE FACHPLANER

EVT. ANMERKUNGEN BAUAMT

ÜBERGABE UNTERLAGEN NACH VOB / B

QRCode:

DATEI — PLANNR./INDEX
WOR_5_KUP_B4_UE_XXX_ABD_507_ — 507/

VORABZUG