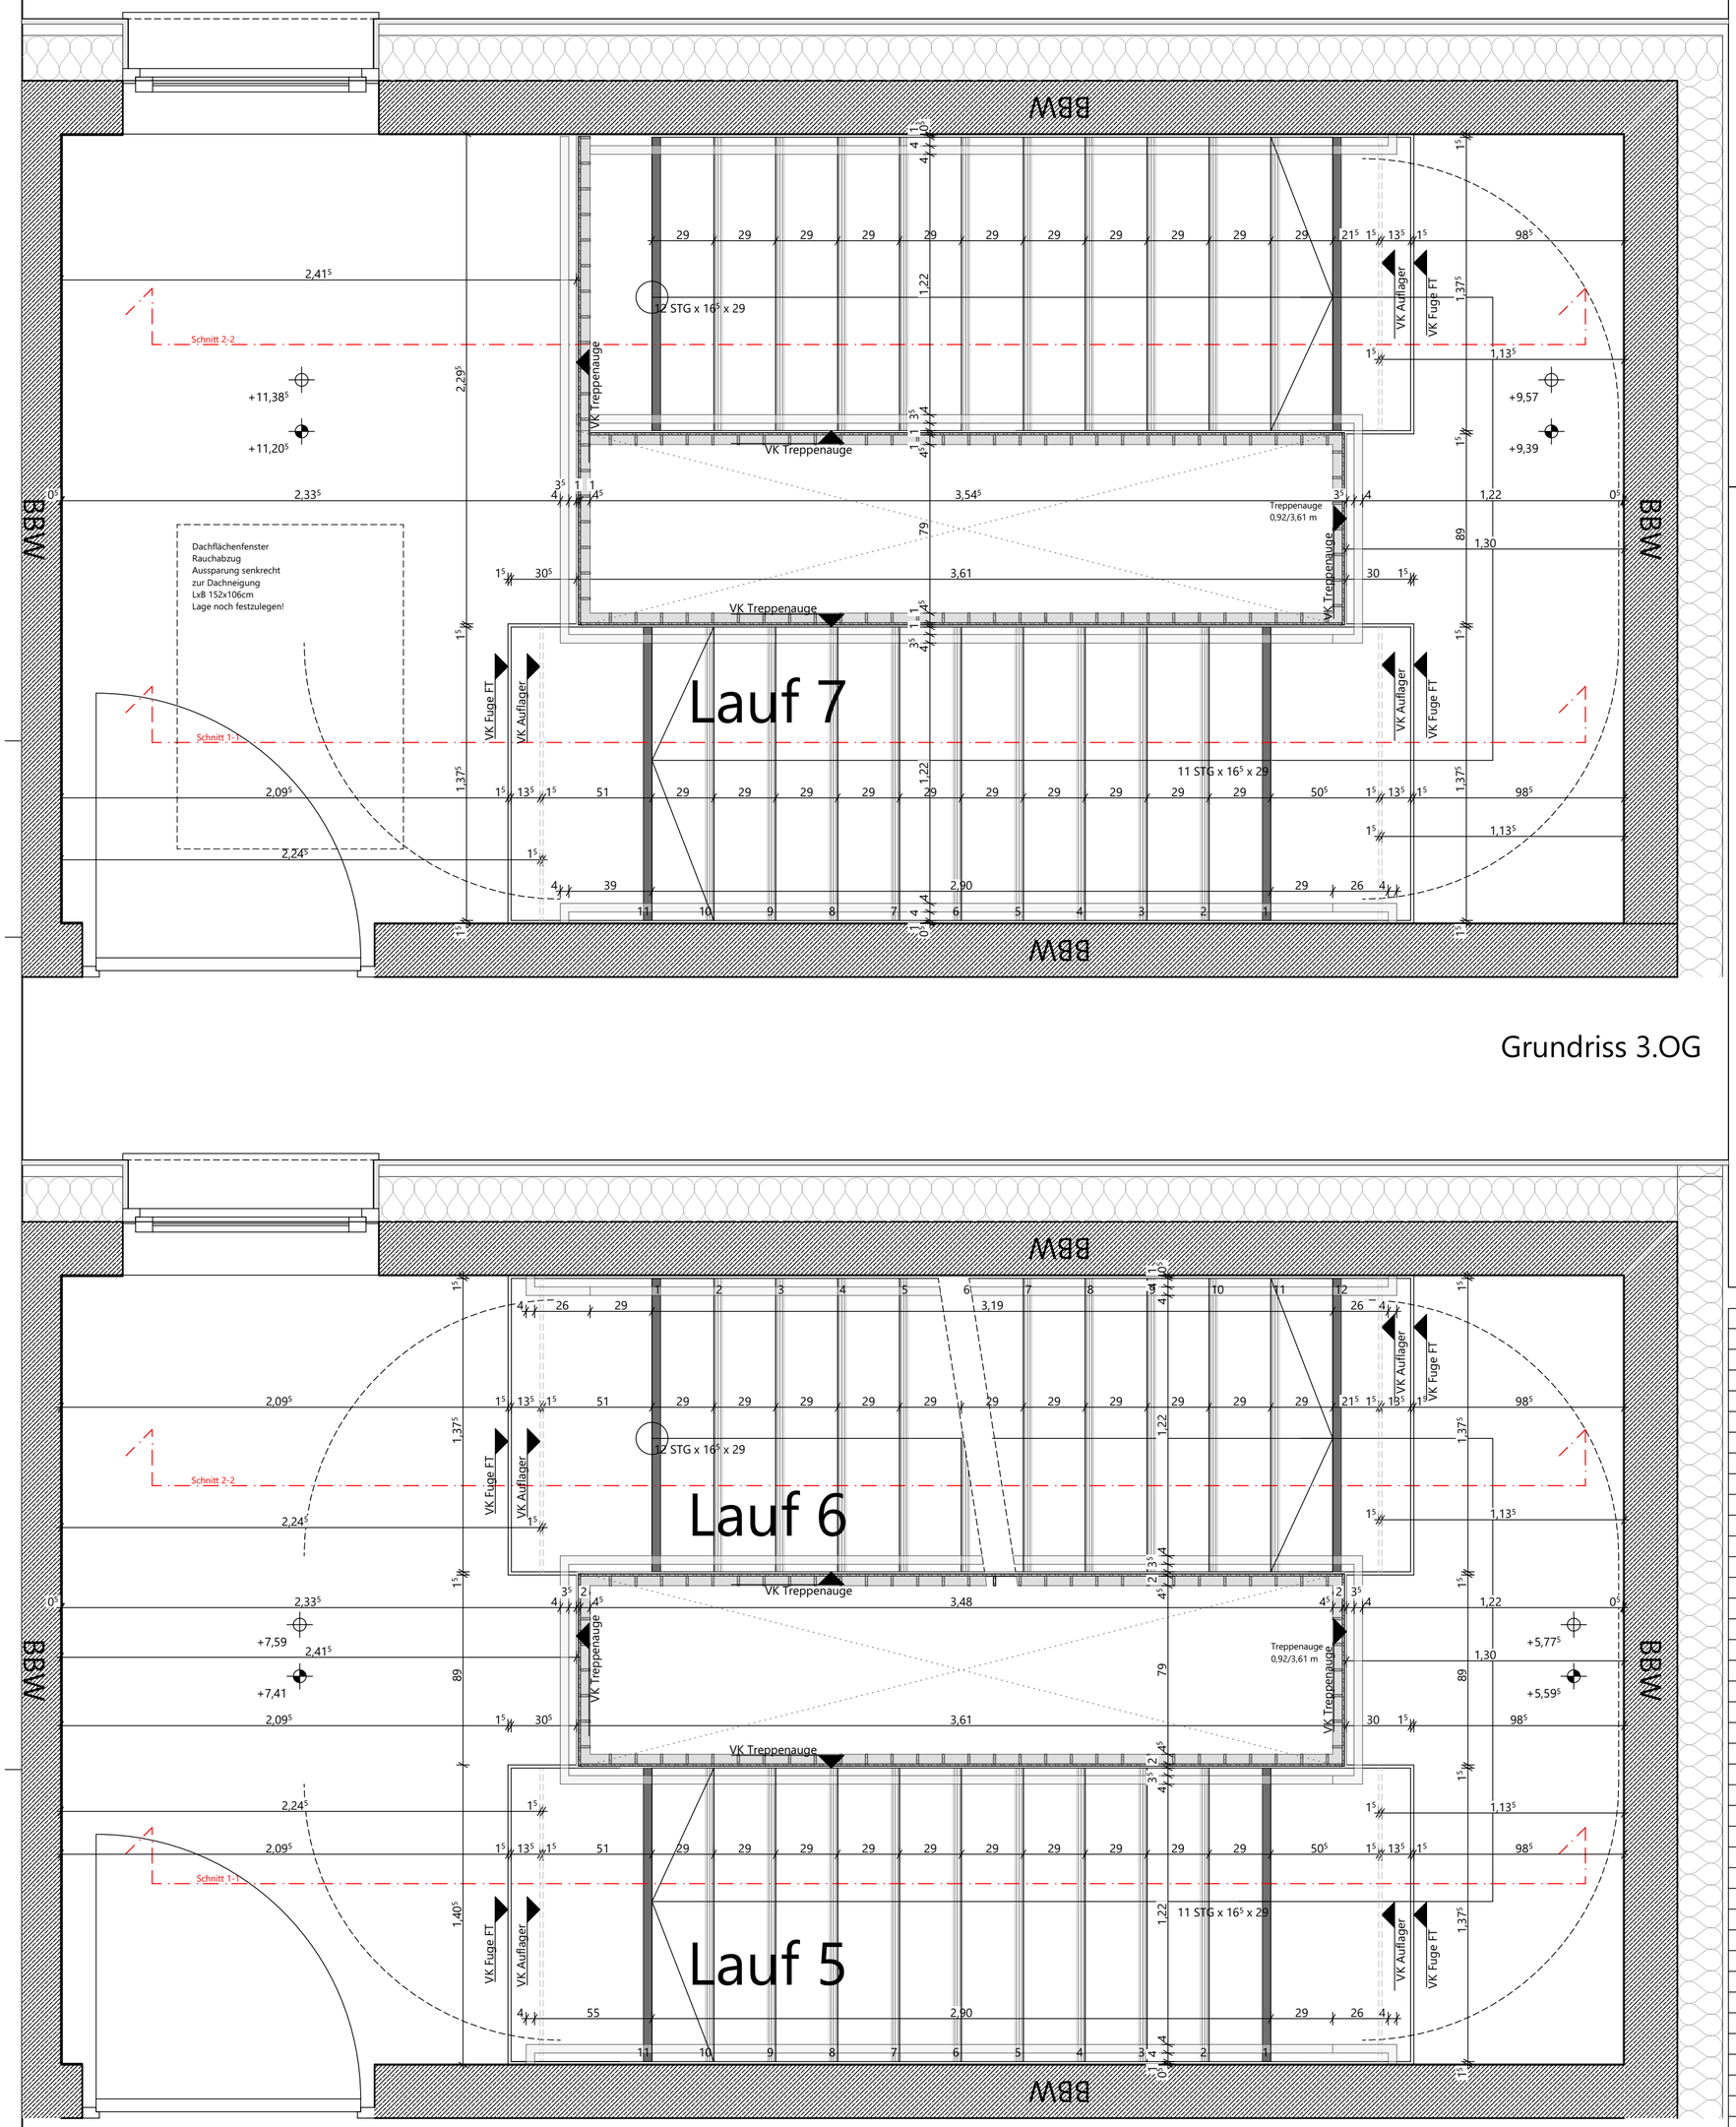

Grundriss 3.OG

Grundriss 2.OG

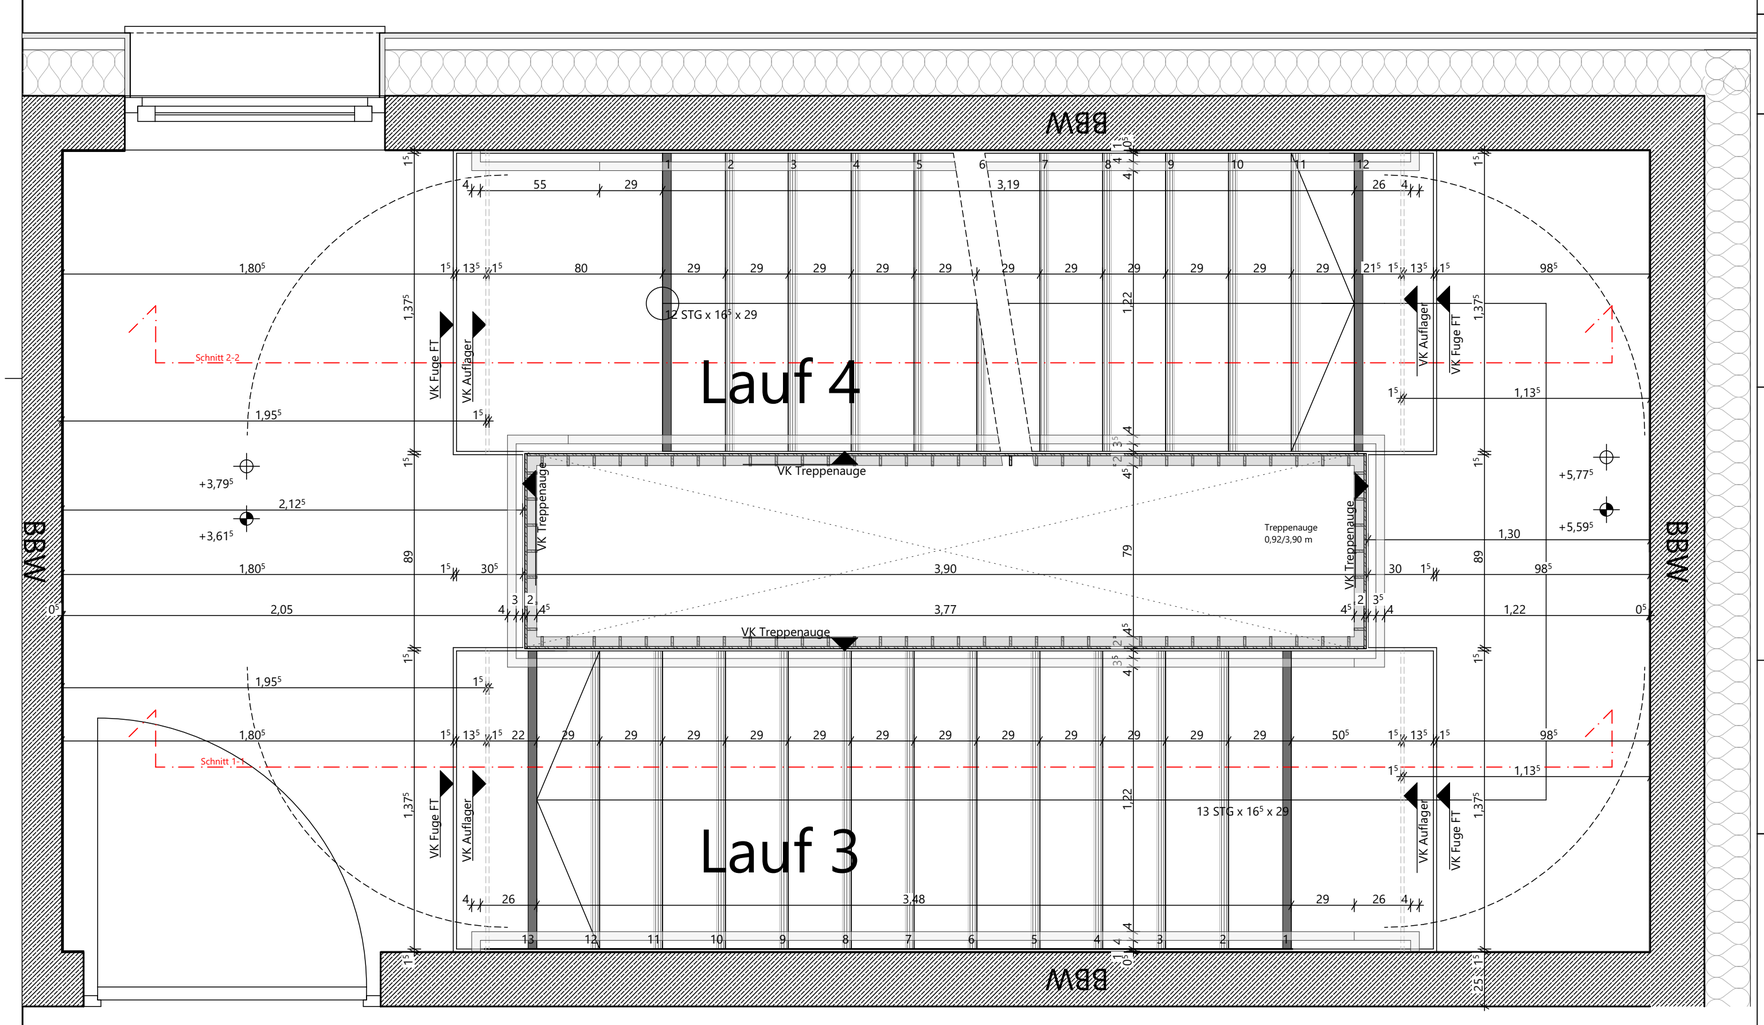

Grundriss 2.OG

Grundriss 1.OG

Grundriss 1.OG

WICHTIGE ERLÄUTERUNGEN

DIESE ZEICHNUNG IST EIGENTUM DER ARCHITEKTEN UND DARF OHNE DEREN ZUSTIMMUNG WEDER GANZ NOCH TEILWEISE KOPIERT, VERVIELFÄLTIGT, GEWERBLICH GENUTZT ODER DRITTEN ÜBERLASSEN WERDEN.
DIESER PLAN GILT NUR IN VERBINDUNG MIT DEN STATISCHEN KONSTRUKTIONSPLÄNEN, ALLEN PLÄNEN DER FACHINGENIEURE, DER FACHFIRMEN UND SÄMTLICHEN DAZUGEHÖRENDEN PLÄNEN UND DETAILBLÄTTERN DER ARCHITEKTEN.
AUSFÜHRUNGSZEICHNUNGEN UND FIRMEN-/PLANERDETAILS GELTEN NUR MIT DEM GENEHMIGUNGSVERMERK DES ARCHITEKTEN. MASS- ODER INHALTSDIFFERENZEN IN DIESEN PLÄNEN SIND VOR AUSFÜHRUNG UNVERZÜGLICH MIT DEM ARCHITEKTEN UND DER BAULEITUNG ABZUKLÄREN.
ALLE ANGEGEBENEN MASSE SIND, WENN NICHT ANDERS ANGEGEBEN, ROHBAUMASSE UND EIGENVERANTWORTLICH VOM AUFTRAGNEHMER VOR ORT ZU PRÜFEN UND UNSTIMMIGKEITEN UNVERZÜGLICH DER BAULEITUNG UND DEM ARCHITEKTEN MITZUTEILEN.
BETON- UND MAUERWERKSGÜTEN SIND DEN PLÄNEN DES STATIKERS ZU ENTNEHMEN.
ALLE SICHTBETONKANTEN SIND SIND 15mm GEFAST.
MASSE ZU BESTANDSWÄNDEN SIND, WENN NICHT ANDERS ANGEGEBEN, AUF DIE VORDERKANTE DER BESTEHENDEN FERTIGEN OBERFLÄCHE BEZOGEN.
TÜR- UND ANDERE ÖFFNUNGSMASSE IN MAUERWERKS- UND BETONWÄNDEN SIND ROHBAUMASSE. IN GIPSKARTONWÄNDEN SIND TÜRÖFFNUNGEN ALS LICHTE FERTIGMASSE (ZARGENLICHTE) ANGEGEBNEN.
ANGEGEBENE TÜR- ODER BRÜSTUNGSHÖHEN UND LICHTE RAUMHÖHEN BEZIEHEN SICH, SOWEIT NICHT ANDERS ANGEGEBEN, AUF DIE OBERKANTE FERTIGFUSSBODEN BIS UK ROHSTURZ. BEI TÜREN MIT ANSCHLAG WIRD DIE HÖHE IMMER VON OK FFB DES TIEFER LIEGENDEN RAUMES ANGEGEBEN.
FENSTERHÖHEN SIND ANGEGEBEN VON OK ROHBRÜSTUNG BIS UK ROHSTURZ.

ALLE ANGEGEBENEN HÖHEN BEZIEHEN SICH AUF:
±0.00 = OK FFB EG = +575,911 NHN

LEGENDE

▽ OKF	OBERKANTE FERTIGFUSSBODEN	WD	WANDDURCHBRUCH	E...	ELEKTRO
▼ OKR	OBERKANTE ROHDECKE	WS	WANDSCHLITZ	H...	HEIZUNG
▲ UKR	UNTERKANTE ROHDECKE	WA	WANDAUSSPARUNG	L...	LÜFTUNG
△ UK AHD	UNTERKANTE ABGEH. DECKE	BD	BODENDURCHBRUCH	S...	SANITÄR
▲ UKUZ	UNTERKANTE UNTERZUG ROH	BA	BODENAUSSPARUNG	G...	GAS
▲ UKST	UNTERKANTE STURZ ROH	DD	DECKENDURCHBRUCH	K...	KÄLTE
▼ OKBR	OBERKANTE BRÜSTUNG ROH	DA	DECKENAUSSPARUNG		
▽ OKBF	OBERKANTE BRÜSTUNG FERTIG				

MAUERWERK NACH ANGABE STATIK
STAHLBETON NACH ANGABE STATIK
LEICHTBAUWAND
ABBRUCH

ABKÜRZUNGEN

AHD	ABGEHAENGTE DECKE	GA	GLASAUSSCHNITT	RD+S	RAUCHSCHUTZTUER NACH DIN 18095
AK	AUSSENKANTE	GR	GITTERROST	RWA	RAUCH- U. WAERMEABZUG
AS	ANSCHLAGSCHIENE	GK	GIPSKARTON	SB	SICHTBETON
AT	AUTOMAT. TÜRÖFFNER	JS	ANKERSCHIENE	SM	SICHTMAUERWERK
BA	BODENABLAUF	LRH	LICHTE RAUMHOEHE	S	TUER SELBSTSCHLIESSEND
BR	BRUESTUNG	MOF	MONTAGEOEFFNUNG	SL	SOCKELLEISTE
BRH	BRUESTUNGSHOEHE VON ROHBODEN	MZ	MAUERZIEGEL	ST	STURZ
BT	BAUTEIL	NA	NOTAUSGANG/-AUSSTIEG	fh+D+S	FEUERWIDERSTANDS-
BW	BRANDWAND	OK	OBERKANTE	fh+RD+S	KLASSEN VON TUEREN
D	(RAUCH)DICHTE TUER	OL	OBERLICHT	fb+D*S	NACH BAUAUFSICHTLICHER
DF	DEHNFUGE	RD	ROHDECKE	fb+RD+S	ANFORDERUNG
EFA	ELEKTR. FESTSTELLANL.	RDS	ROHDECKENSPRUNG	TS	TRENNSCHIENE
FA	FUSSABSTREIFER	RFB	ROHFUSSBODEN	UK	UNTERKANTE
FFB	FERTIGFUSSBODEN	RFS	ROHFUSSBODENSPRUNG	UZ	UNTERZUG
FM	FEUERMELDER	RH	ROHRHUELSE	ÜZ	UEBERZUG
FT	FERTIGTEIL	RM	RAUCHMELDER	V	VOLLWANDIG
fh	FEUERWIDERSTANDS-	RR	REGENFALLROHR	VK	VORDERKANTE
hf	KLASSEN VON BAUTEILEN	RAUMSTEMPEL		VM	VORMAUERUNG
fb	NACH BAUAUFSICHTLICHER ANFORDERUNG	v	ROH-/TROCKENBAU VARIIERT		
		*	LICHTE RAUMHÖHE VARIIERT		

IND.	DATUM	Zeichner	ID	BEMERKUNG

Detail BT 4 - Treppe 4.2 - Grundrisse — 574/ (PLANNR./INDEX)

Stadt Wolfratshausen
Marienplatz 1 , 82515 Wolfratshausen

Sanierung und Erweiterung
Grund- u. Mittelschule Wolfratshausen
Hammerschmiedweg 8, 82515 Wolfratshausen

FLURSTÜCK
487/487.1/487.3/489.1/590

Detail BT 4
Treppe 4.2 - Grundrisse

AUSFÜHRUNGSPLANUNG
M 1:20

MASSN.-NR	KAP./TITEL	GEZ.VON	GEZ. AM	STAND	PLOTDATUM	Blattformat
WOR	0000/00000		01.08.22	05.02.2026	05.02.2026	0,594 / 0,841

LAGEPLAN / GEBÄUDEÜBERSICHT

+/- 0.00 = 575,911 ü. NHN

VORABZUG

ARCHITEKT | FACHPLANER

FREIGABE ARCHITEKT | FREIGABE FACHPLANER

EVT. ANMERKUNGEN BAUAMT

ÜBERGABE UNTERLAGEN NACH VOB / B

QRCode:

DATEI: WOR_5_KUP_B4_DT_XXX_TRE_574_
PLANNR./INDEX: 574/