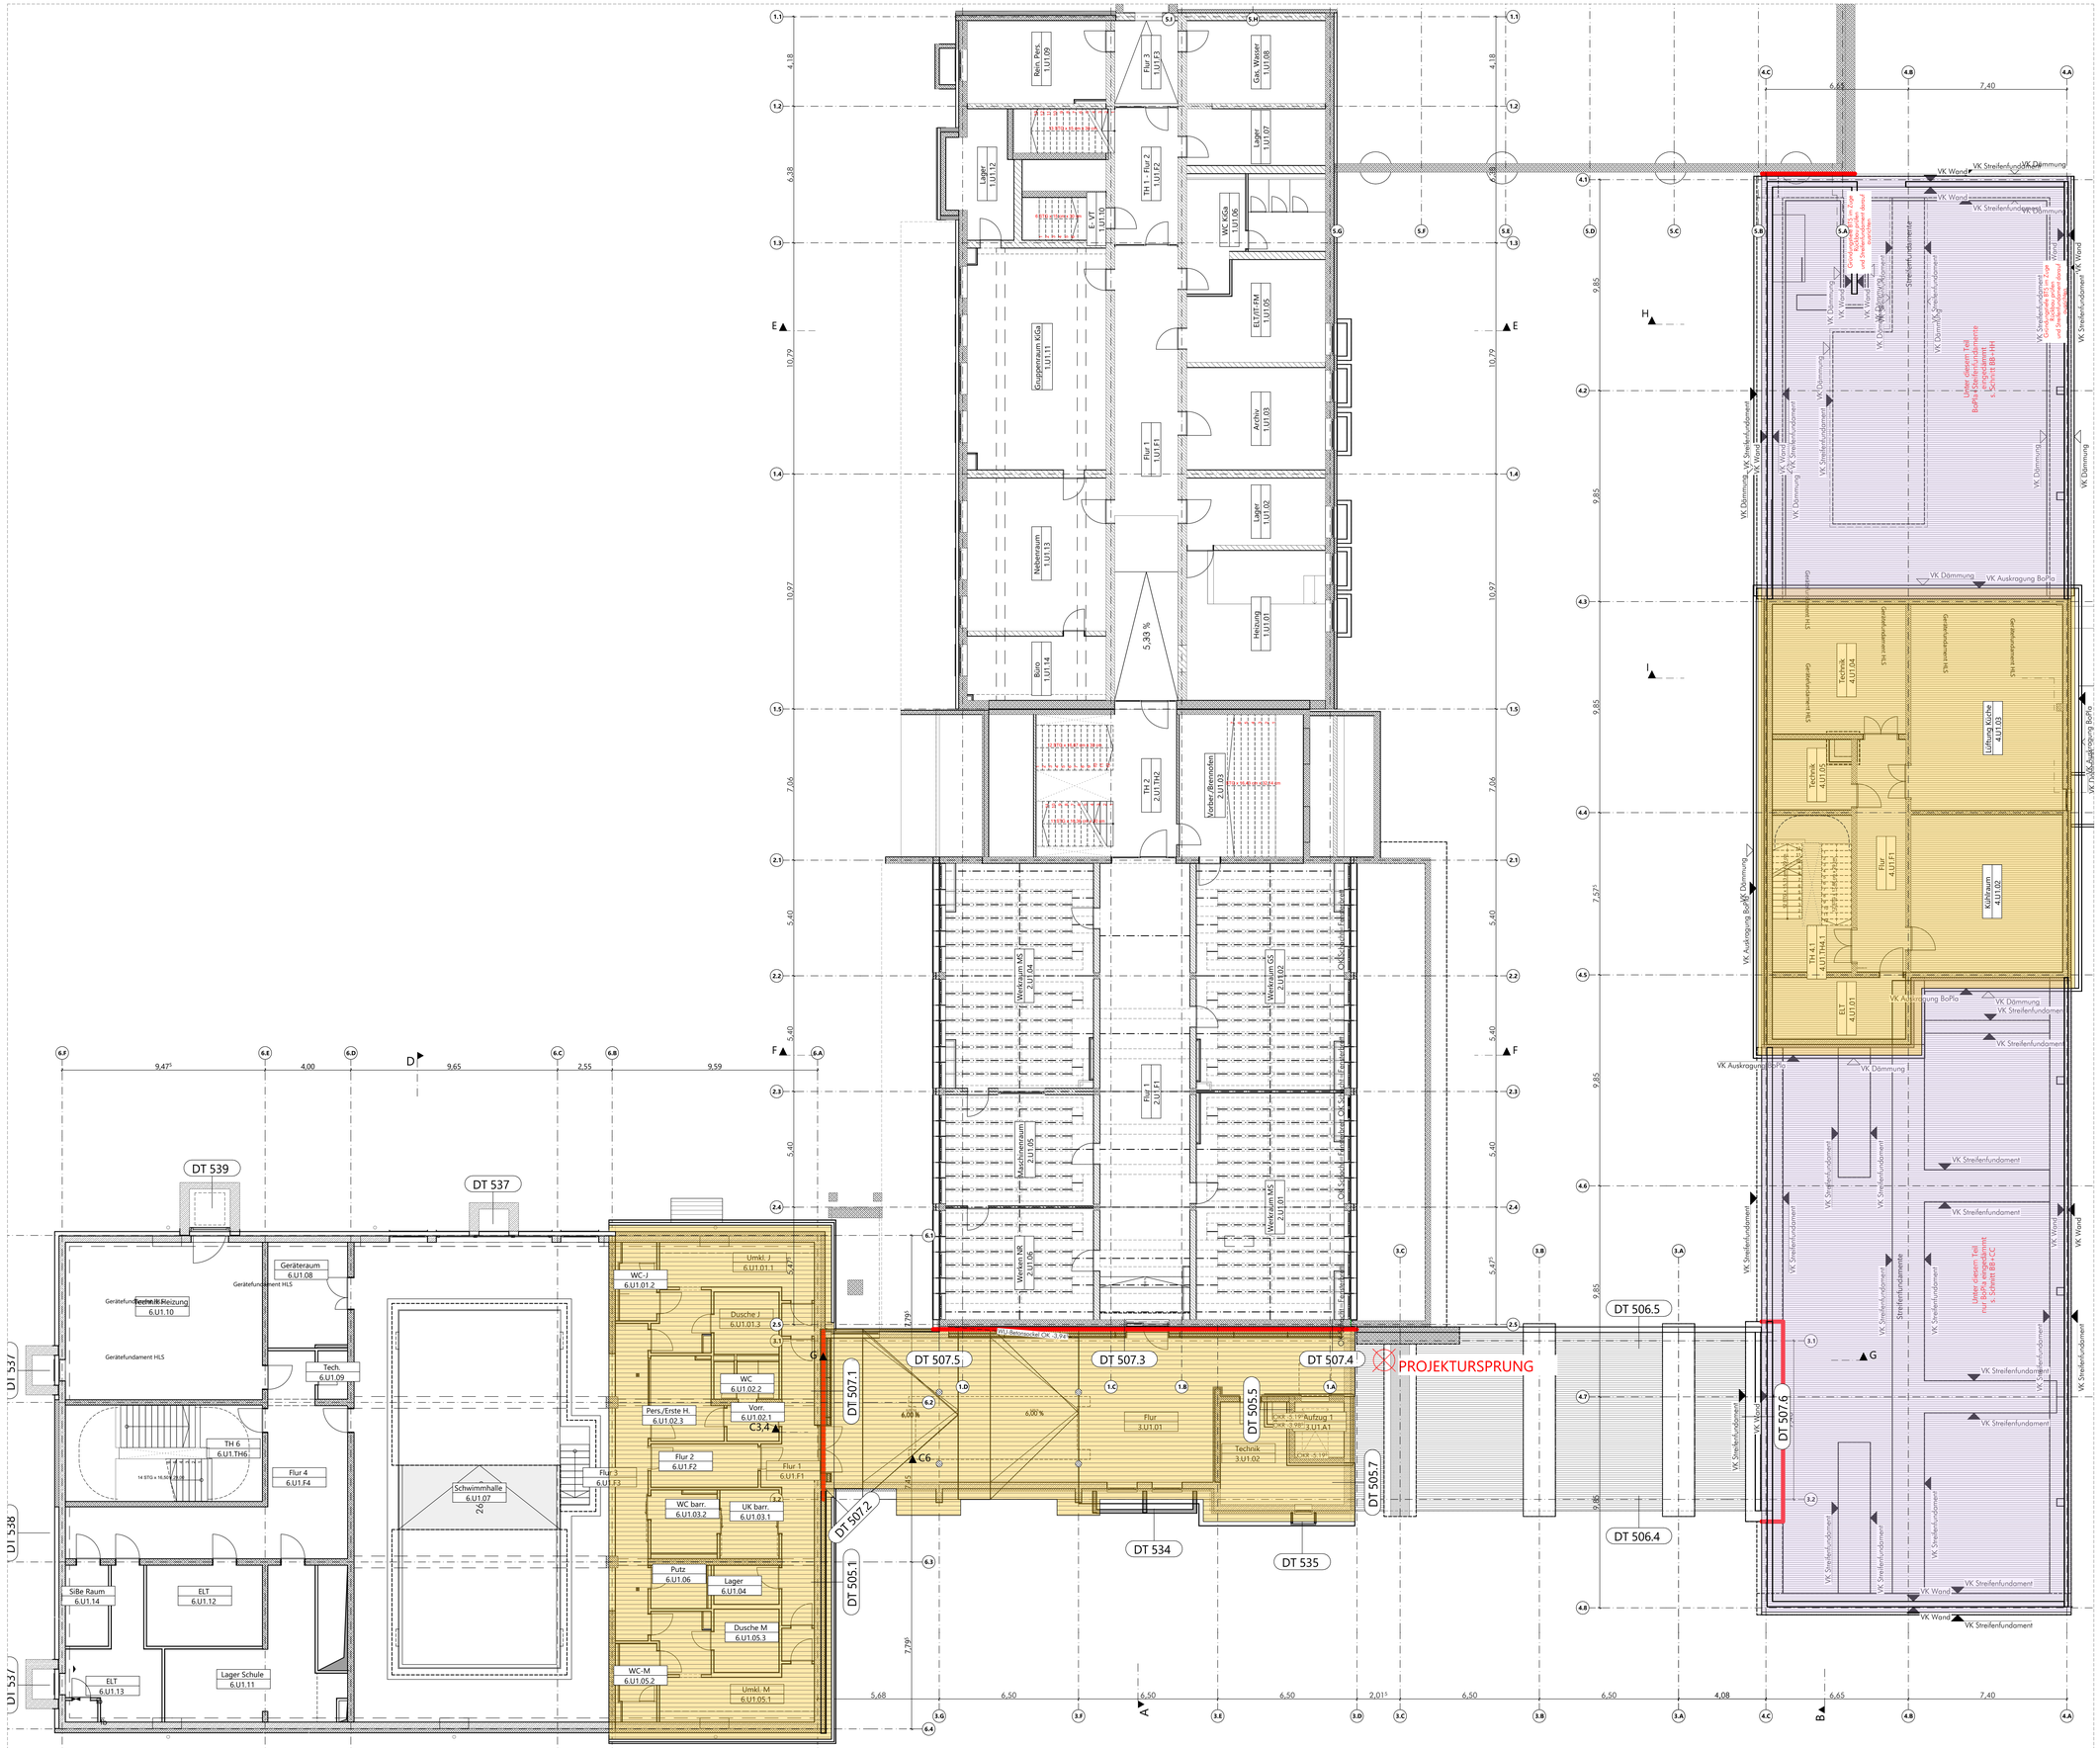

WICHTIGE ERLÄUTERUNGEN

DIESE ZEICHNUNG IST EIGENTUM DER ARCHITEKTEN UND DARF OHNE DEREN ZUSTIMMUNG WEDER GANZ NOCH TEILWEISE KOPIERT, VERVIELFÄLTIGT, GEWERBLICH GENUTZT ODER DRITTEN ÜBERLASSEN WERDEN.
DIESER PLAN GILT NUR IN VERBINDUNG MIT DEN STATISCHEN KONSTRUKTIONSPLÄNEN, ALLEN PLÄNEN DER FACHINGENIEURE, DER FACHFIRMEN UND SÄMTLICHEN DAZUGEHÖRENDEN PLÄNEN UND DETAILBLÄTTERN DER ARCHITEKTEN.
AUSFÜHRUNGSZEICHNUNGEN UND FIRMEN-/PLANERDETAILS GELTEN NUR MIT DEM GENEHMIGUNGSVERMERK DES ARCHITEKTEN. MASS- ODER INHALTSDIFFERENZEN IN DIESEN PLÄNEN SIND VOR AUSFÜHRUNG UNVERZÜGLICH MIT DEM ARCHITEKTEN UND DER BAULEITUNG ABZUKLÄREN.
ALLE ANGEGEBENEN MASSE SIND, WENN NICHT ANDERS ANGEGEBEN, ROHBAUMASSE UND EIGENVERANTWORTLICH VOM AUFTRAGNEHMER VOR ORT ZU PRÜFEN UND UNSTIMMIGKEITEN UNVERZÜGLICH DER BAULEITUNG UND DEM ARCHITEKTEN MITZUTEILEN.
BETON- UND MAUERWERKSGÜTEN SIND DEN PLÄNEN DES STATIKERS ZU ENTNEHMEN.
ALLE SICHTBETONKANTEN SIND 15MM GEFAST.
MASSE ZU BESTANDSWÄNDEN SIND, WENN NICHT ANDERS ANGEGEBEN, AUF DIE VORDERKANTE DER BESTEHENDEN FERTIGEN OBERFLÄCHE BEZOGEN.
TÜR- UND ANDERE ÖFFNUNGSMASSE IN MAUERWERKS- UND BETONWÄNDEN SIND ROHBAUMASSE. IN GIPSKARTONWÄNDEN SIND TÜRÖFFNUNGEN ALS LICHTE FERTIGMASSE (ZARGENLICHTE) ANGEGEBEN. ANGEGEBENE TÜR- ODER BRÜSTUNGSHÖHEN UND LICHTE RAUMHÖHEN BEZIEHEN SICH, SOWEIT NICHT ANDERS ANGEGEBEN, AUF DIE OBERKANTE FERTIGFUSSBODEN BIS UK ROHSTURZ. BEI TÜREN MIT ANSCHLAG WIRD DIE HÖHE IMMER VON OK FFB DES TIEFER LIEGENDEN RAUMES ANGEGEBEN. FENSTERHÖHEN SIND ANGEGEBEN VON OK ROHBRÜSTUNG BIS UK ROHSTURZ.

ALLE ANGEGEBENEN HÖHEN BEZIEHEN SICH AUF:
±0.00 = OK FFB EG = +575,911 NHN

Legende für Abdichtung und Dämmung

Abdichtung

- Bituminöse Frischbetonverbundfolie W2.1-E, W2.2-E
- PCMB Bitumendickbeschichtung im Sockelbereich W1.1-E
- Polymerbitumenbahn zur Abdichtung gegen Bodenfeuchte W1.1-E (oberhalb BoPla)
- WU-Beton
- Bauteilfuge gem. Angabe Statik
- Geländeverlauf

Dämmung

- Sockeldämmplatten 120(BT4)/240mm
- Perimeterdämmung 200 (BT4)/240mm
- Perimeterdämmung 120/140mm(BT4)

IND.	DATUM	Zeichner	ID	BEMERKUNG
A	26.04.2023			

Übersicht GR - Abdichtung

502/A
PLANNR./INDEX

Stadt Wolfratshausen
Marienplatz 1 , 82515 Wolfratshausen

Sanierung und Erweiterung
Grund- u. Mittelschule Wolfratshausen
Hammerschmiedweg 8, 82515 Wolfratshausen

FLURSTÜCK
487/487.1/487.3/489.1/590

Übersicht GR
Abdichtung

AUSFÜHRUNGSPLANUNG

M 1:100

MASSN.-NR	KAP./TITEL	GEZ.VON	GEZ. AM	STAND	PLOTDATUM	Blattformat
WOR	0000/00000	RG	01.08.22	05.02.2026	05.02.2026	1.189 / 0.841

LAGEPLAN / GEBÄUDEÜBERSICHT

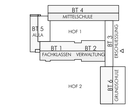

+/- 0.00 = 575,911 ü. NHN

ARCHITEKT

FACHPLANER

FREIGABE ARCHITEKT

FREIGABE FACHPLANER

EVT. ANMERKUNGEN BAUAMT

ÜBERGABE UNTERLAGEN NACH VOB / B

QRCode:

DATEI

WOR_5_KUP_XX_UE_U1_ABD_502_A

PLANNR./INDEX

502/A