




Details Abstreifroste

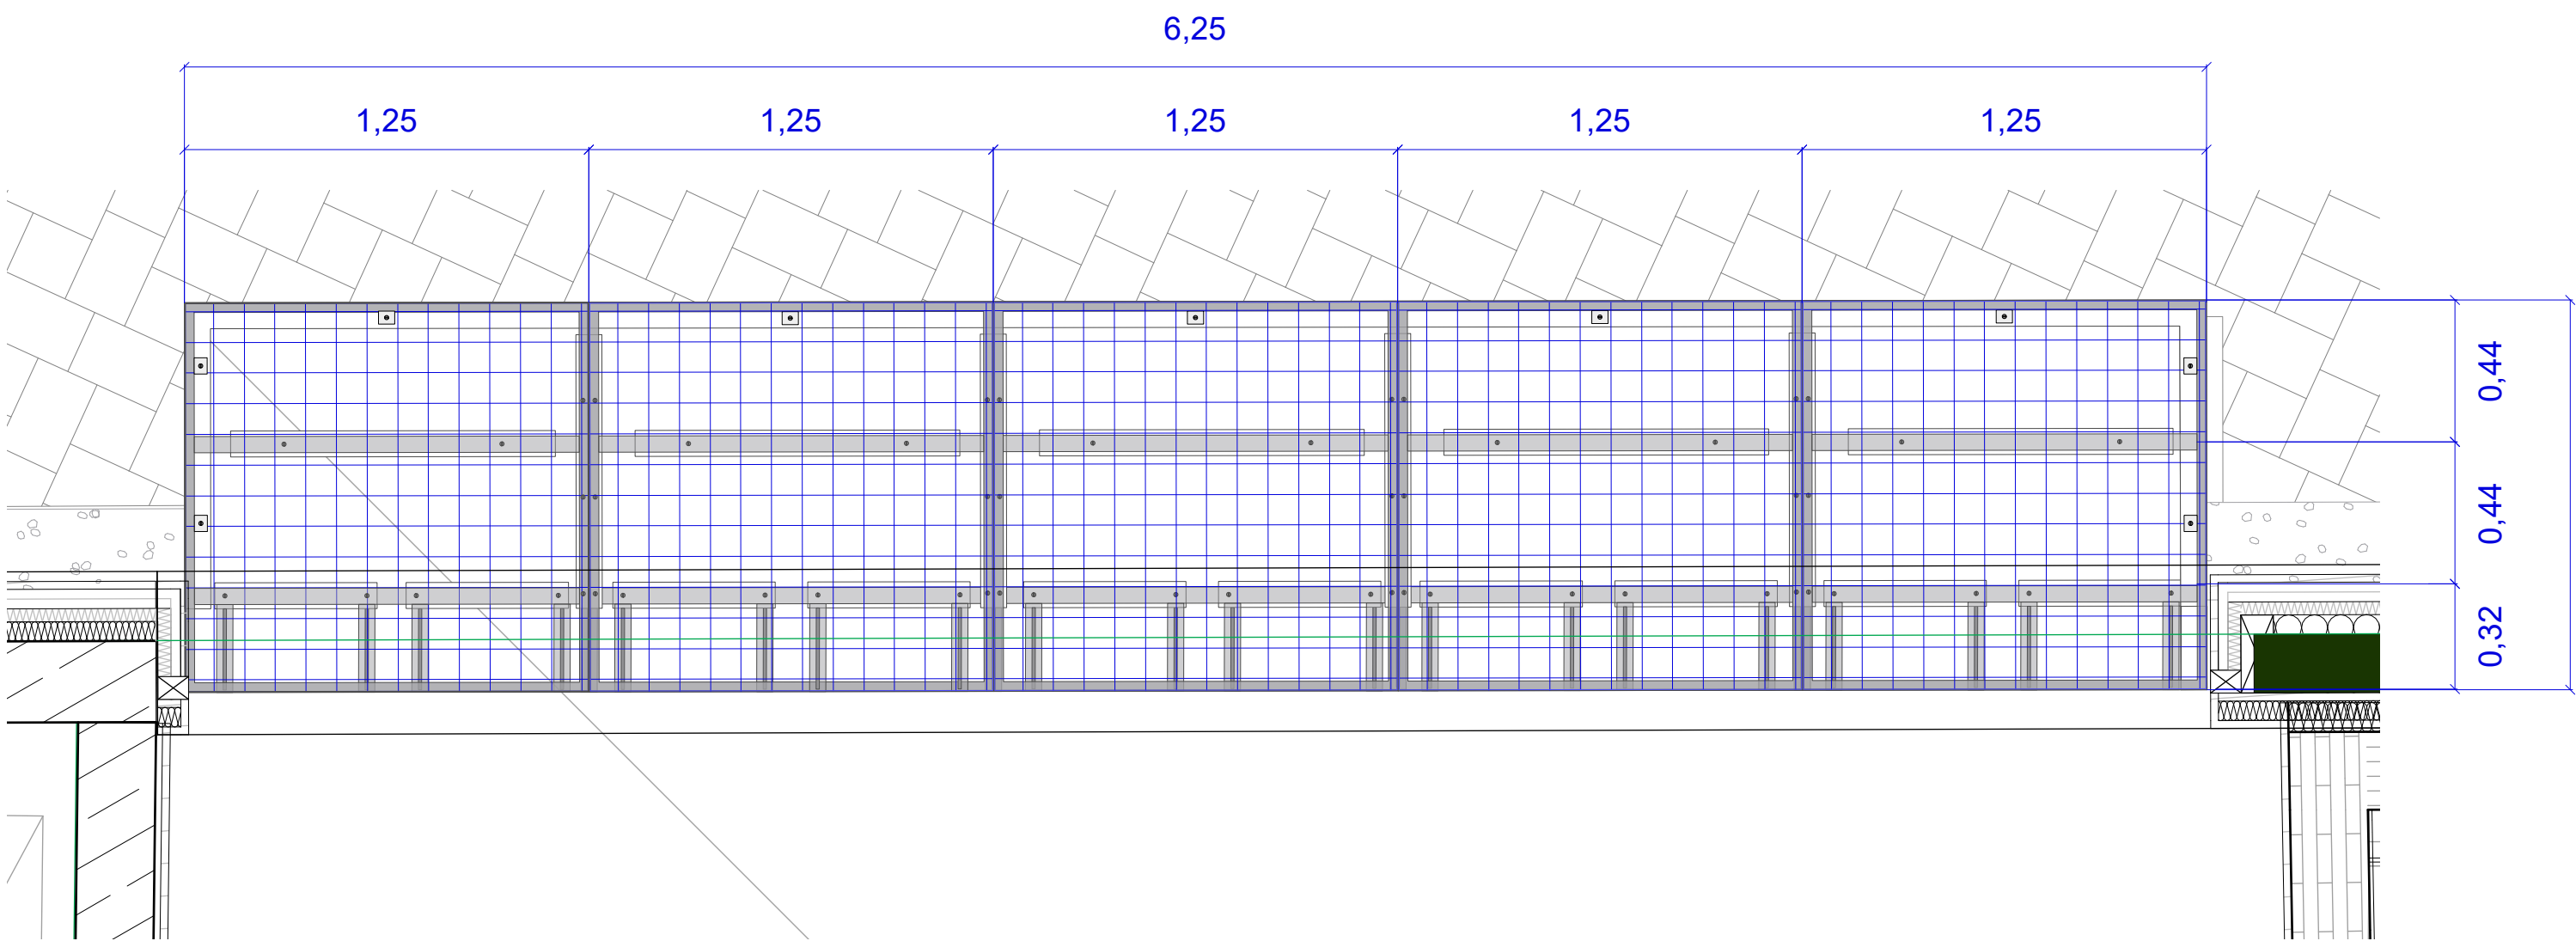


Detail Abstreifroste 1 - Haupteingang Neubau, M 1/20

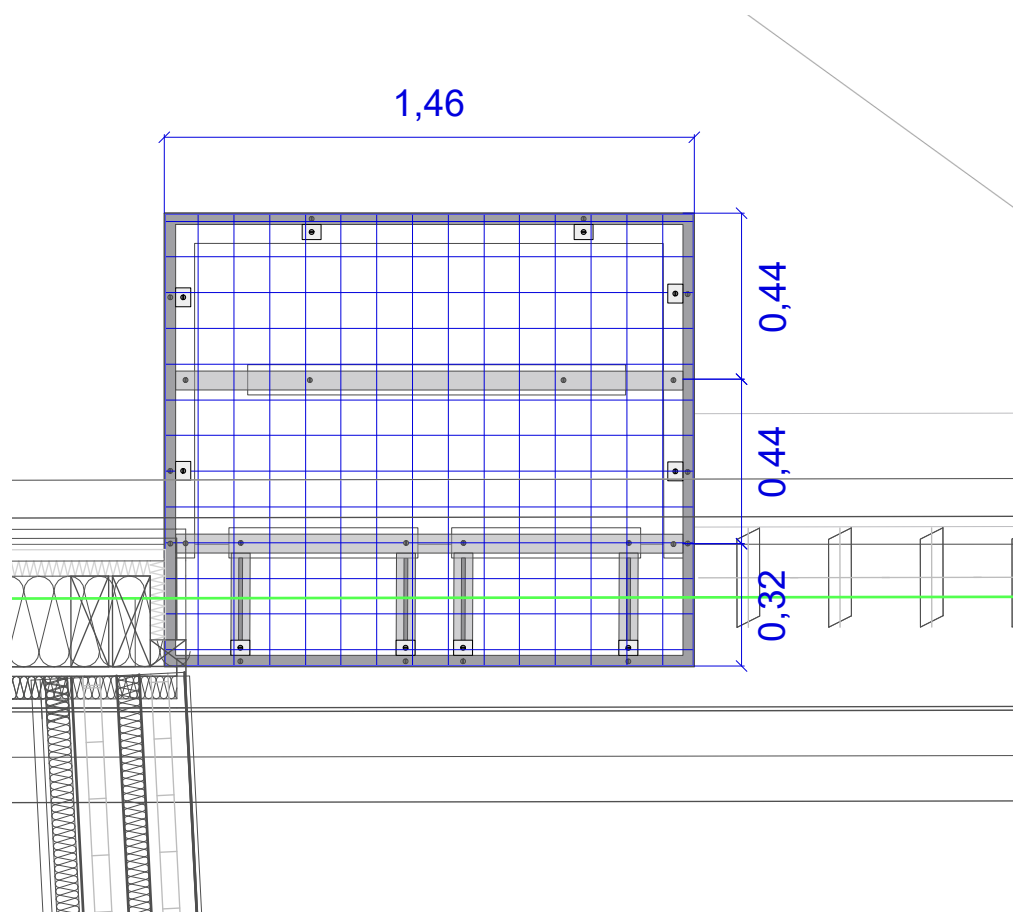


Detail Abstreifrost 3 - Nebeneingang Neubau West, M 1/20

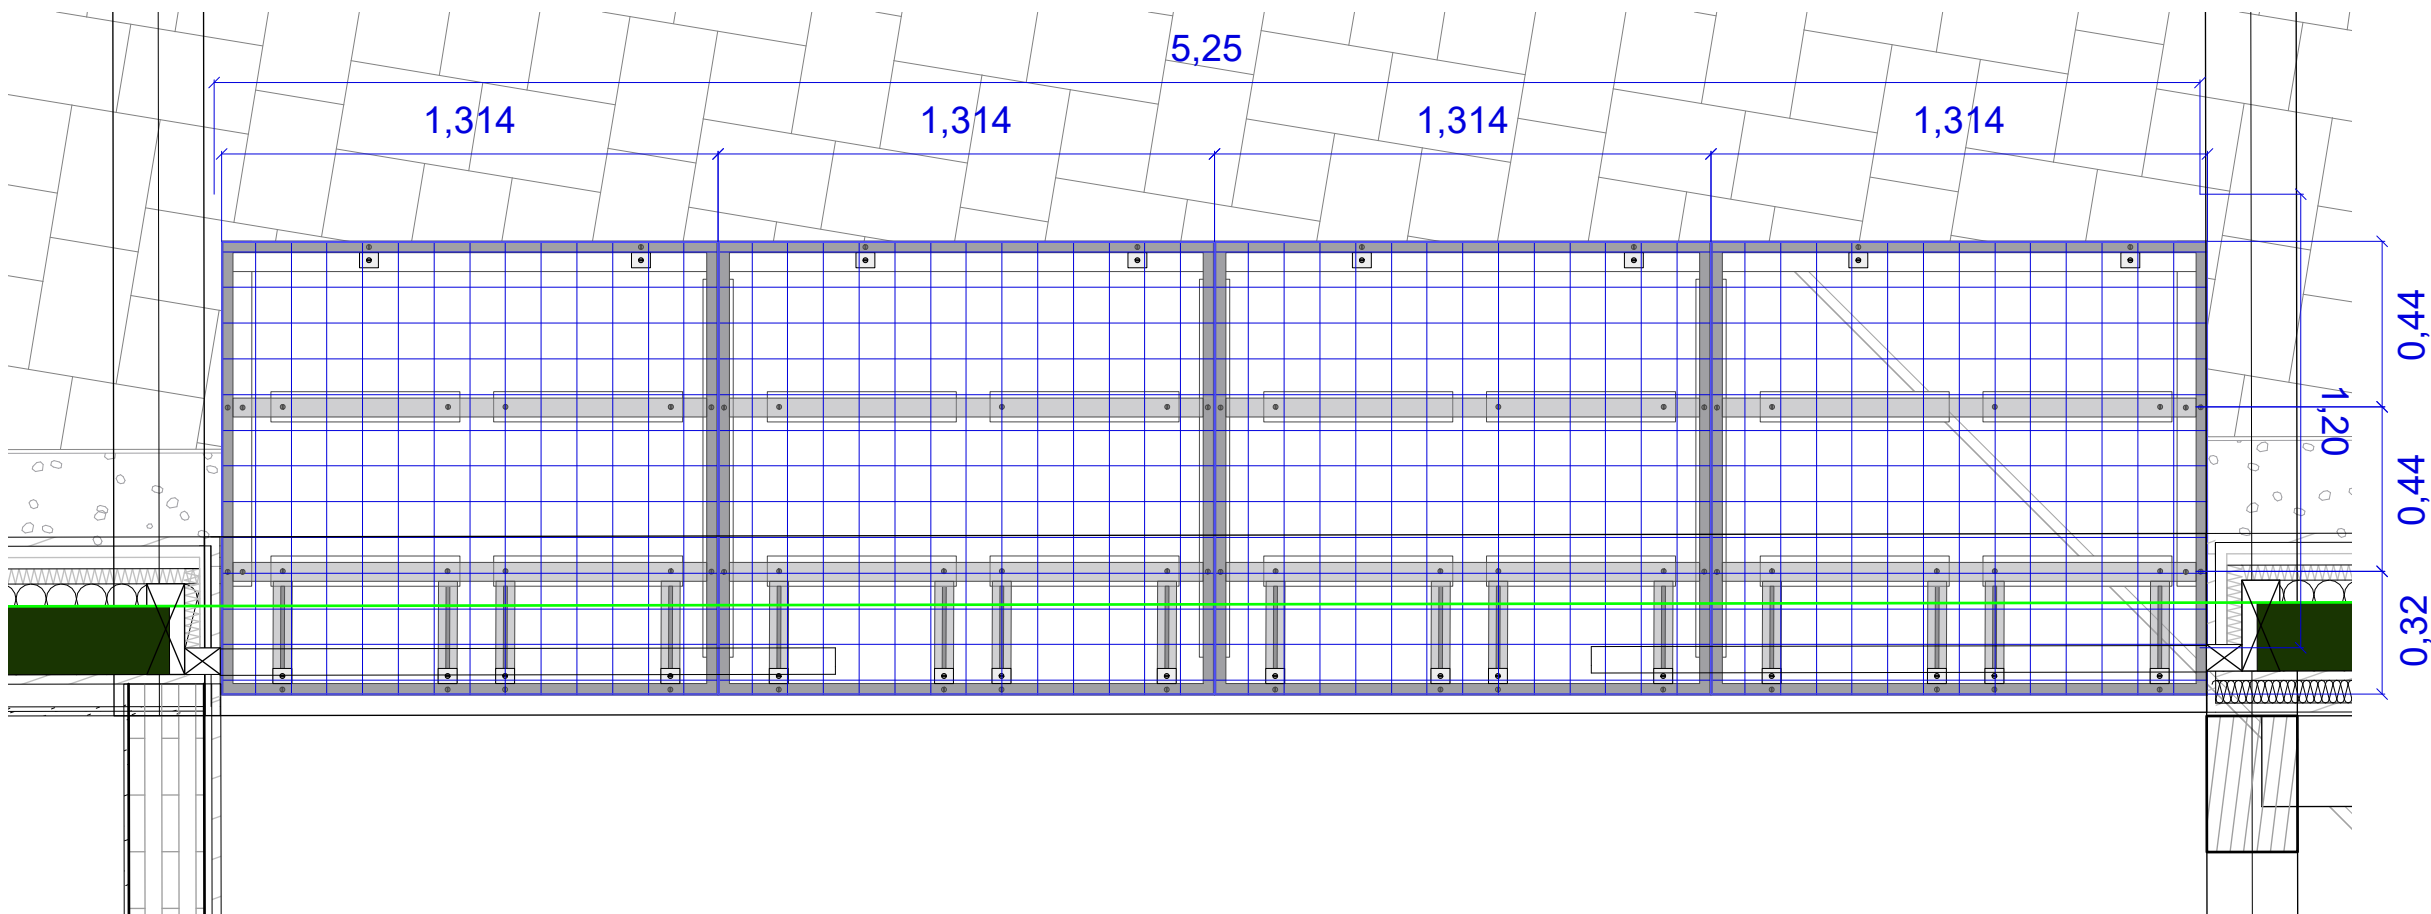

Detail Abstreifroste 4 - Haupteingang Anbau West, M 1/20

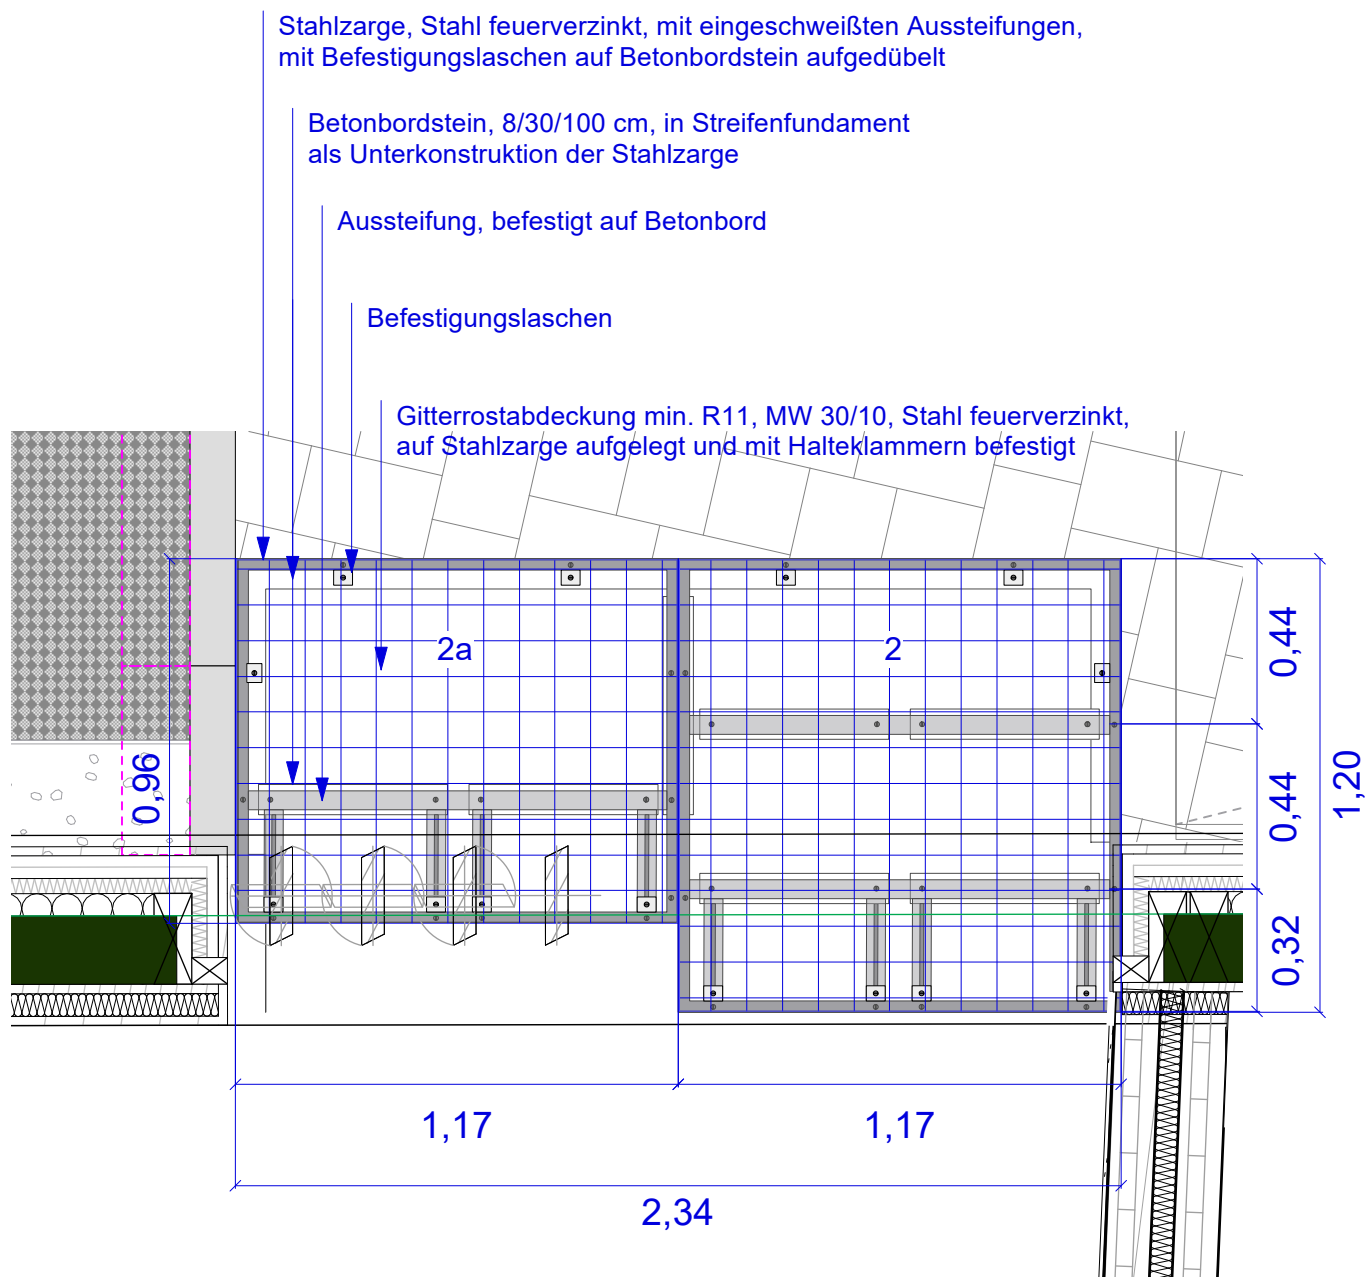

Detail Abstreifroste 2, 2 a - Nebeneingang Neubau Ost, M 1/20

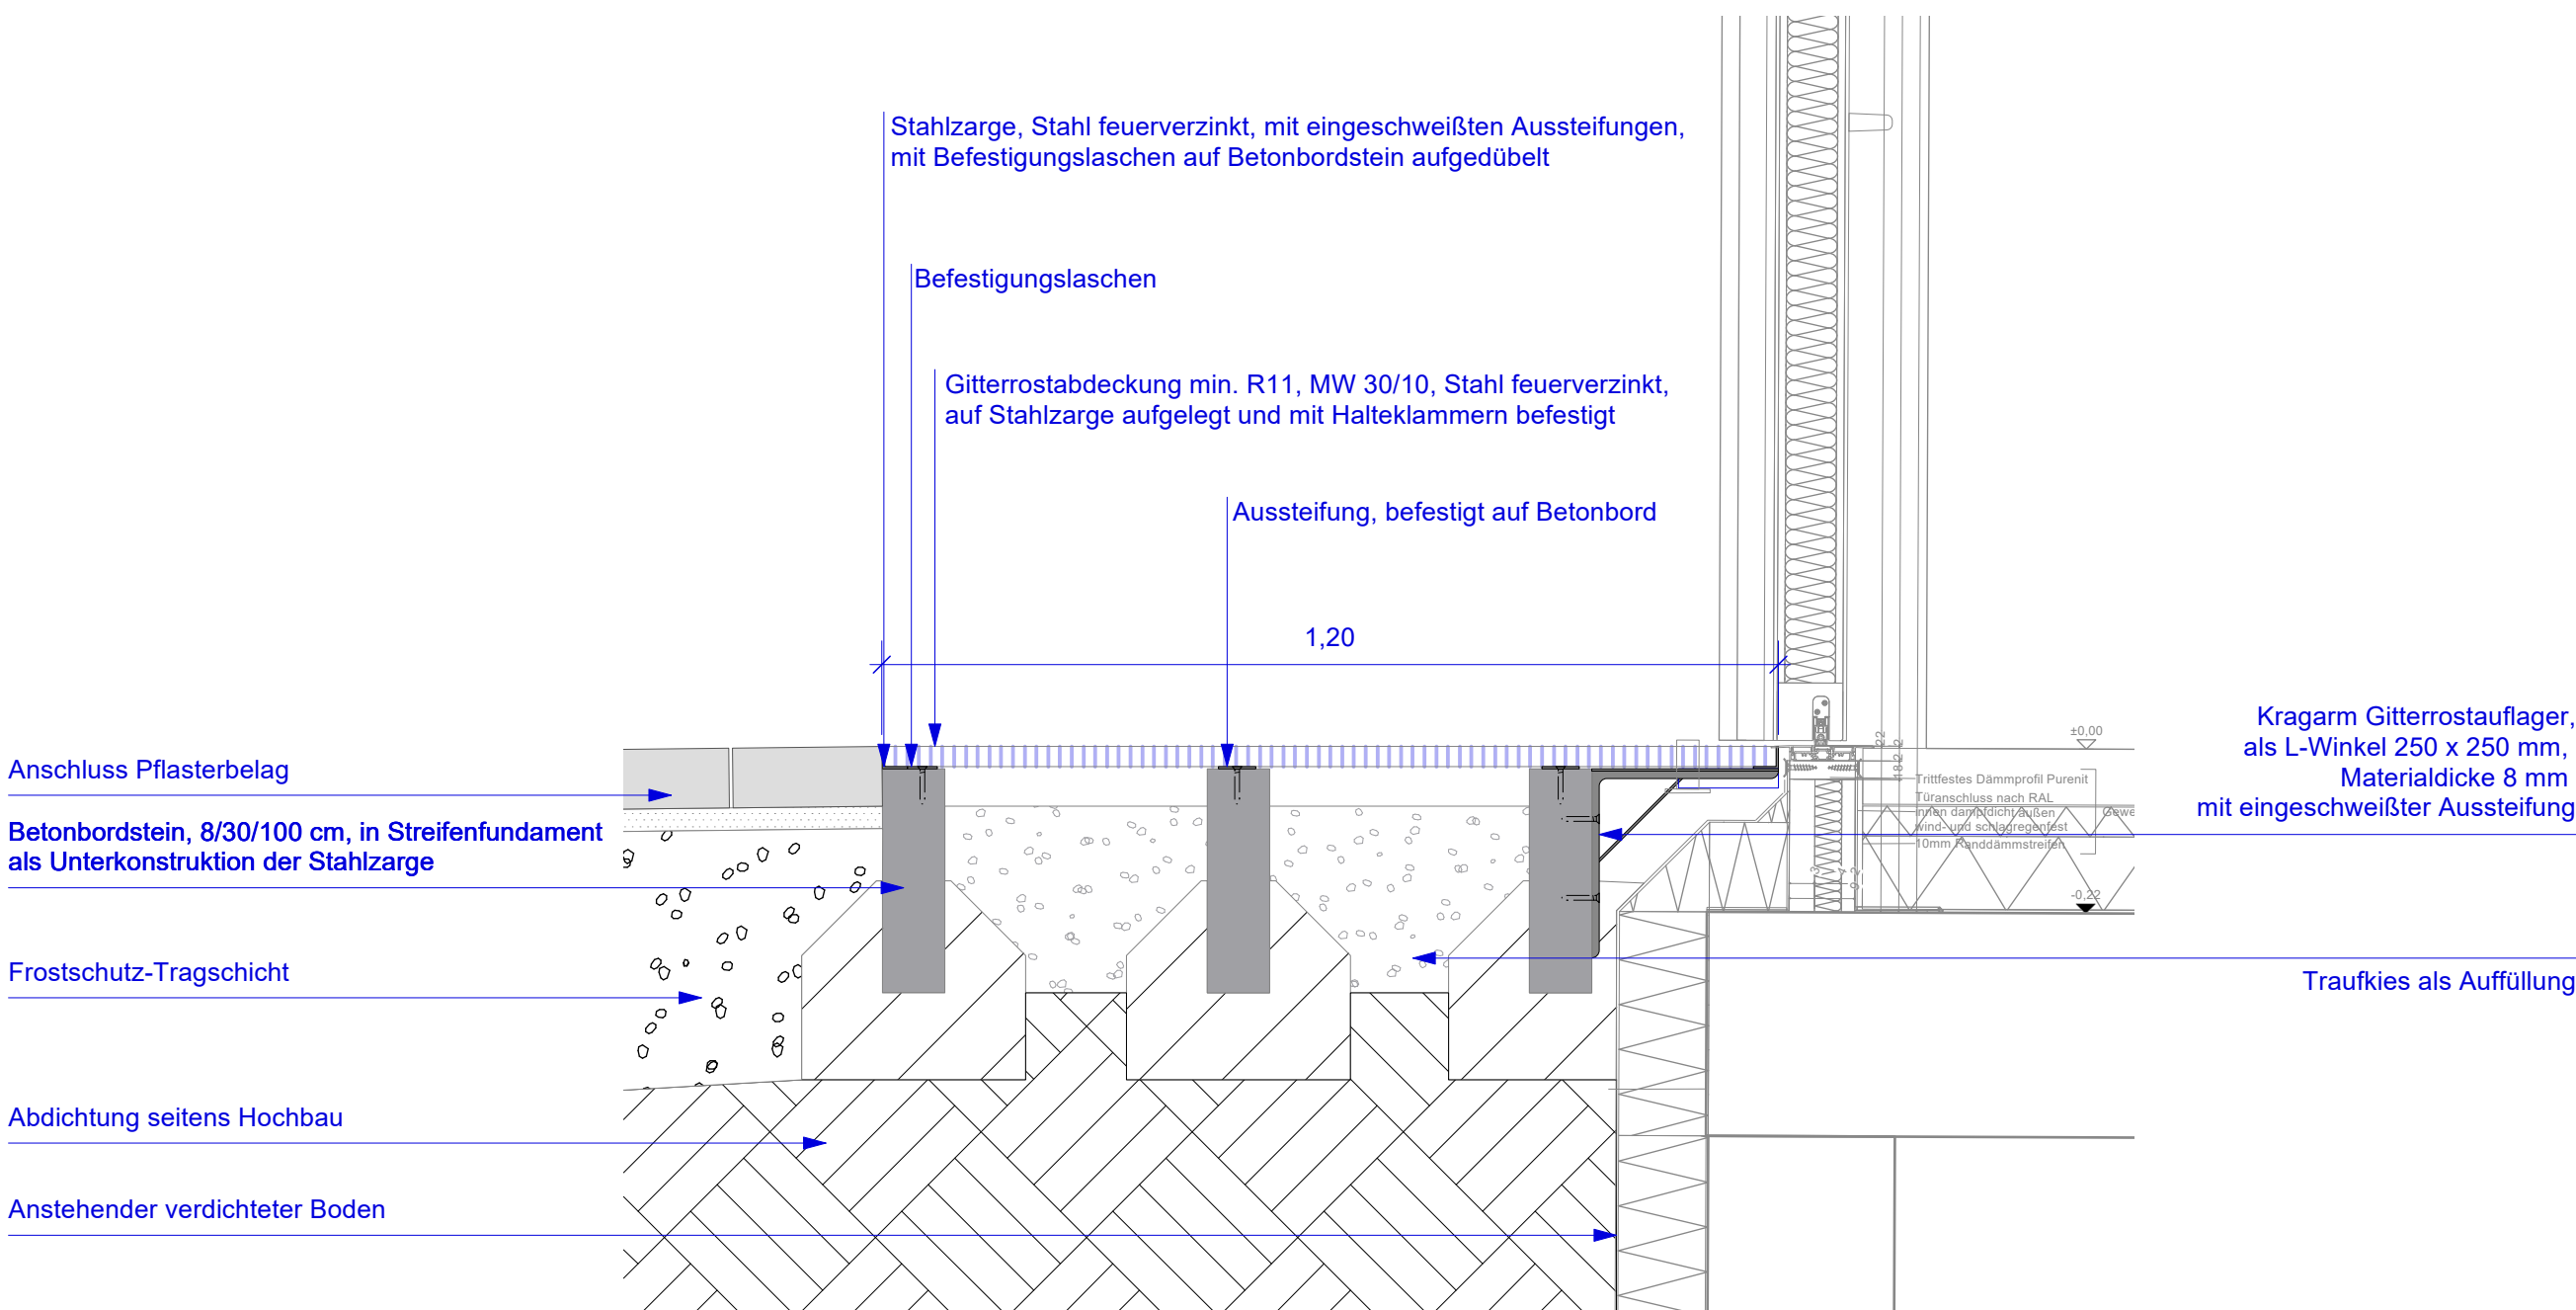

Regelschnitt Abstreifrost - Haupteingang Bestandsgebäude/ Erweiterungsbau, M 1/10



Übersichtsplan Zäune, maßstabslos

Verteiler	Plannummer / Index	Anzahl	Datum	Format

Index	Datum	Änderungen
0	20.01.2026	Planfassung erstellt
A	12.02.2026	Anlage zum LV

Schule am Gröben AUSFÜHRUNGSPLANUNG FREIANLAGEN Detailplan Abstreifroste				INDEX A
ART DES VORHABENS:		Teilabbruch- und Neubau einer Grund- und Mittelschule und Neuordnung der Freiflächen		
ORT DES VORHABENS:		82467 Garmisch-Partenkirchen Flur-Nr.: 3037/3		
BAUHERR:		Markt Garmisch-Partenkirchen Rathausplatz 1 82467 Garmisch-Partenkirchen		
ENTWURFSVERFASSER:				
PLANINHALT:		PLANNUMMER:	MAßSTAB:	GEZ:
Detailplan Abstreifroste		615_FF05_DP06-A	1/20,1/10	KG
ANMERKUNGEN:		DATUM:		
		12.02.2026		