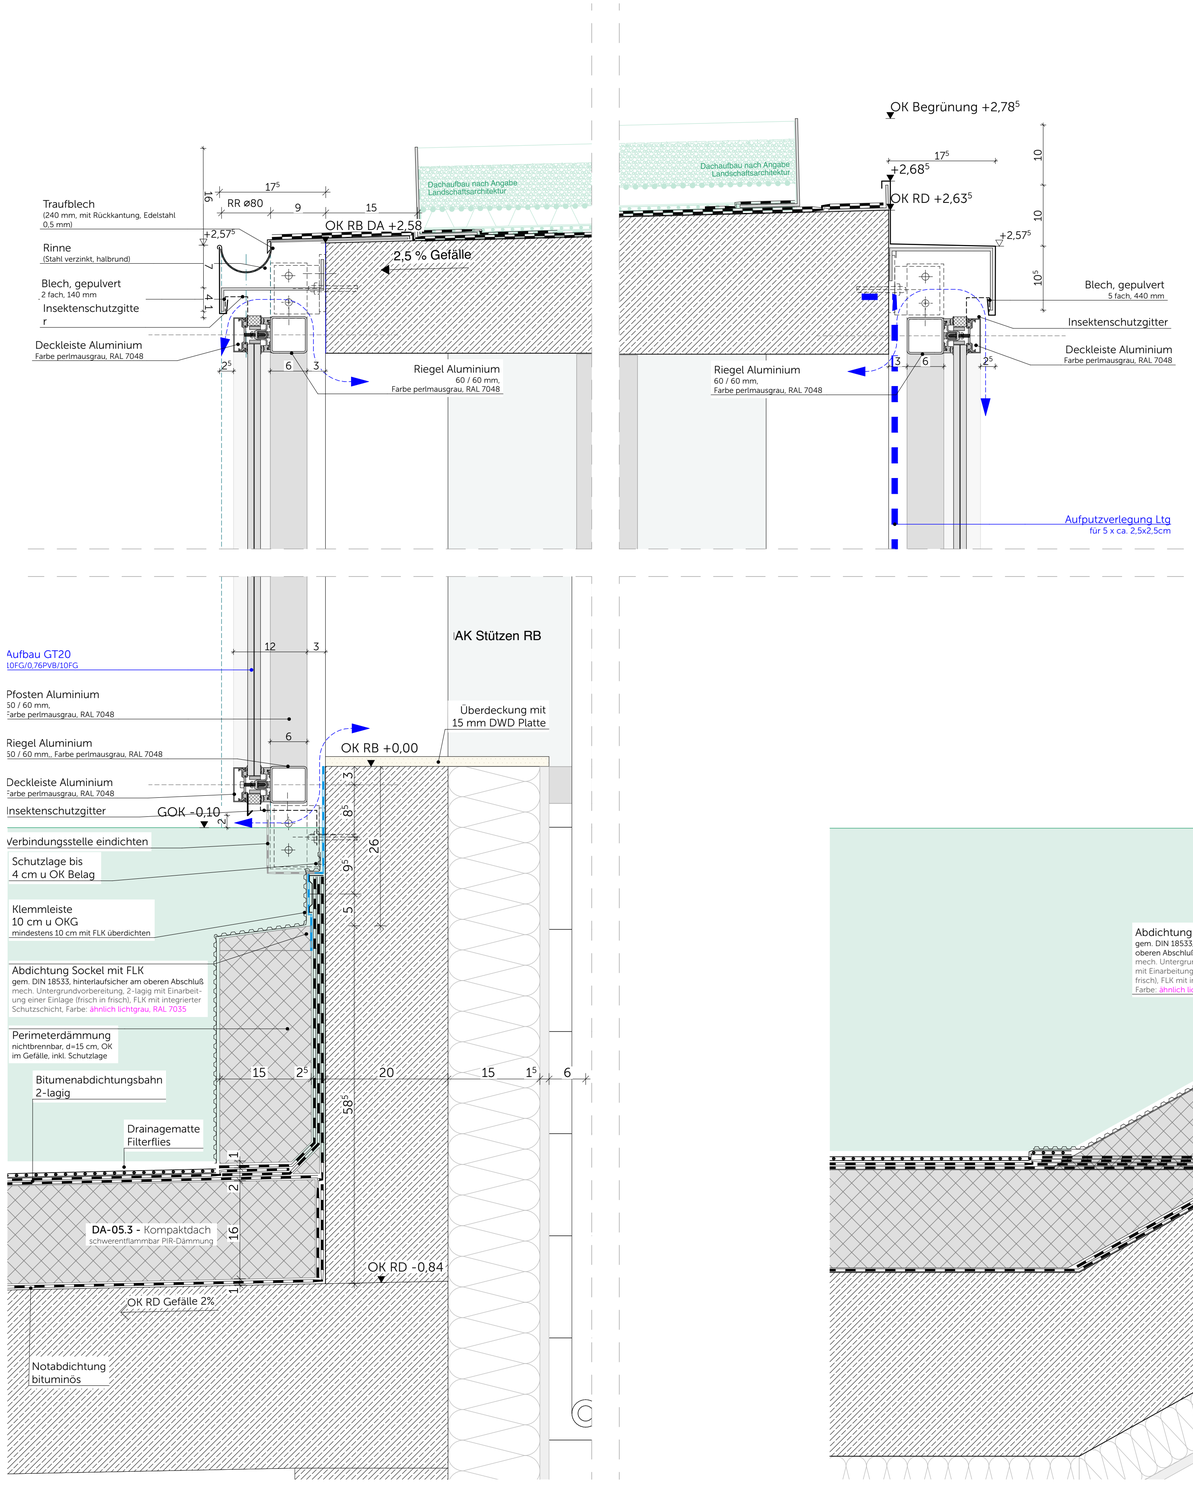

Querschnitt Fluchttreppe TG Ost

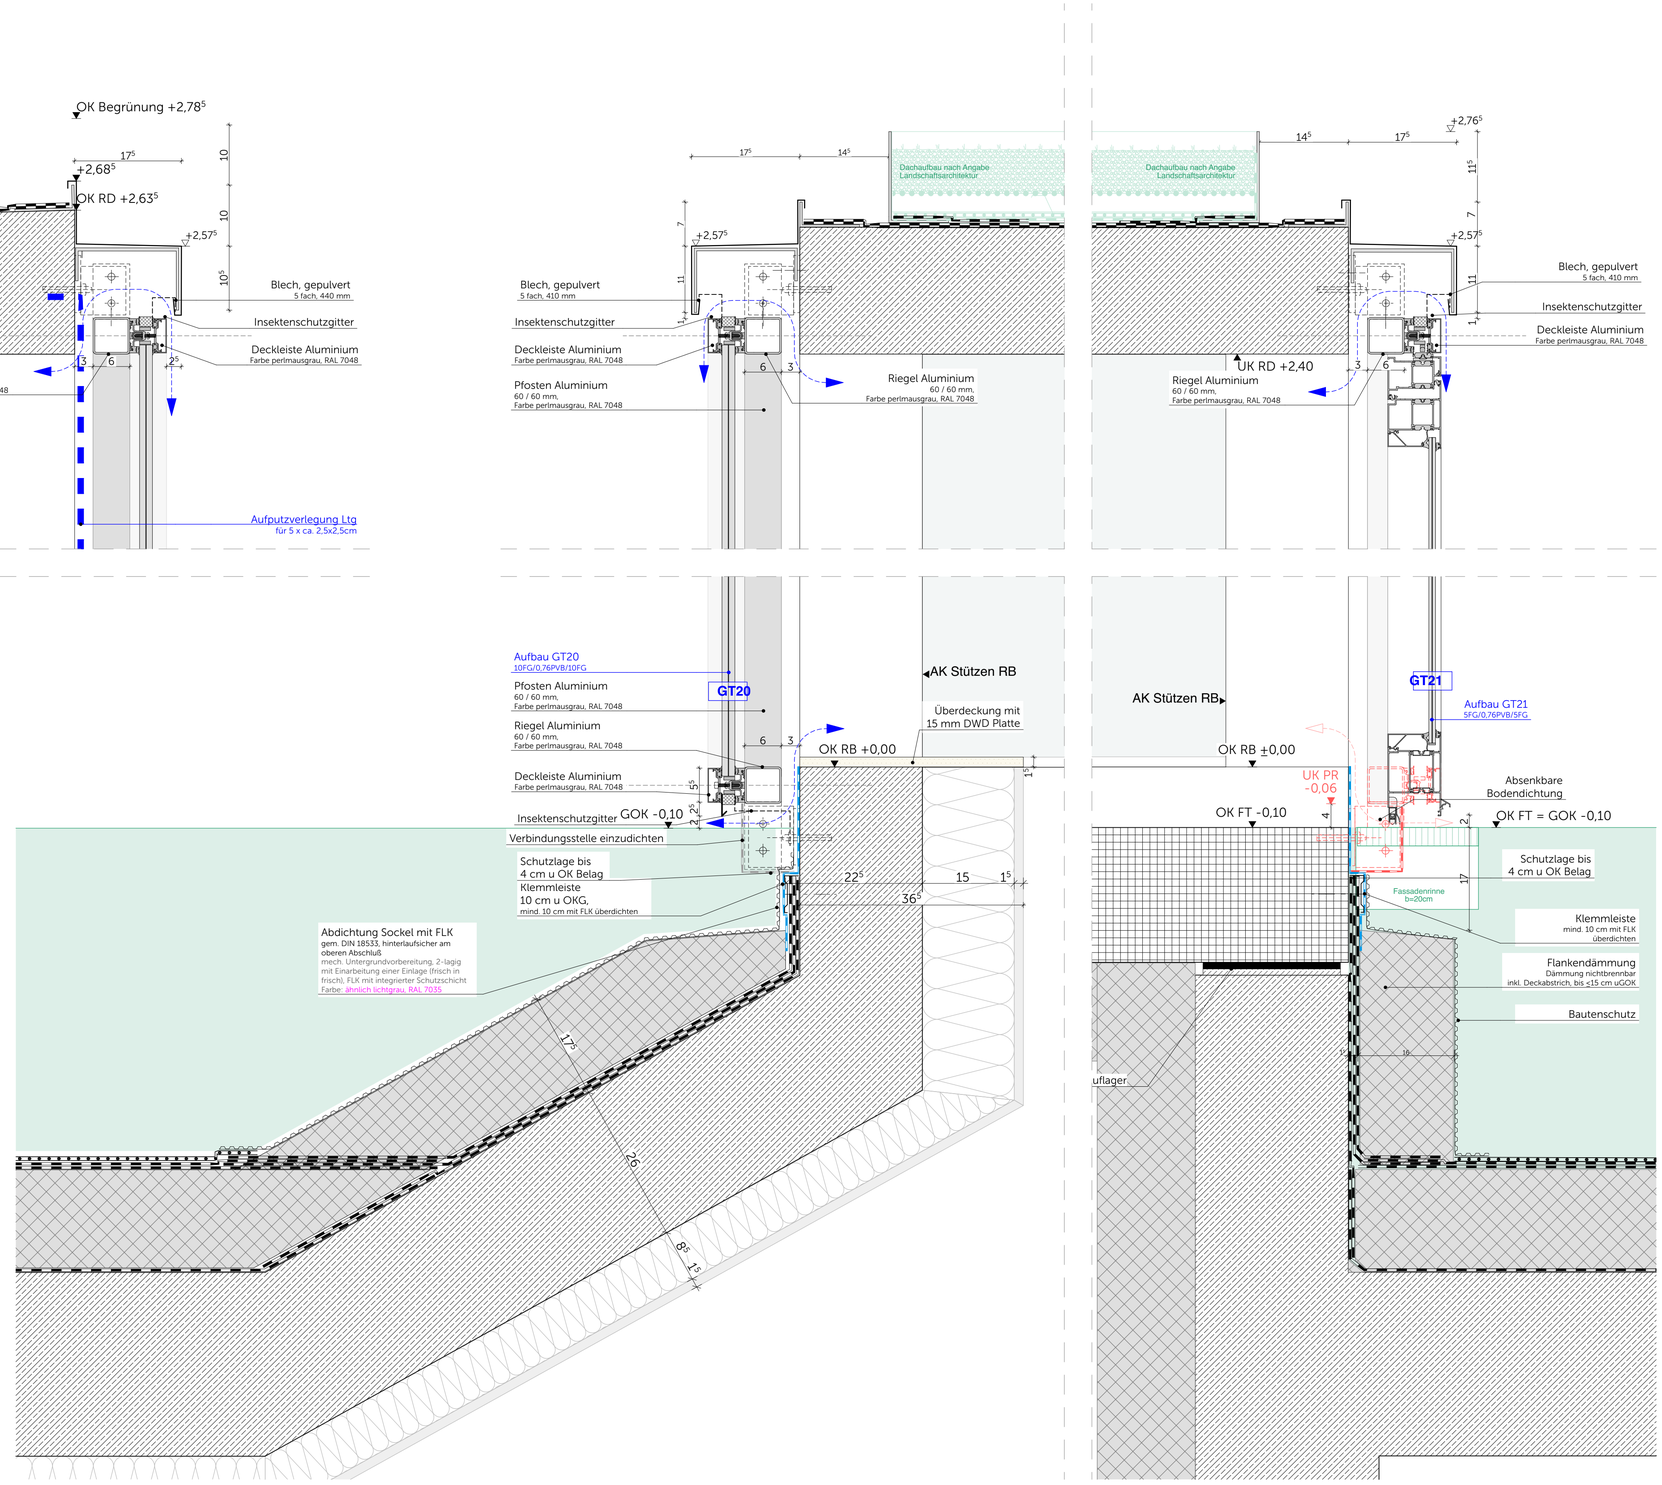

Längsschnitt Fluchttreppe TG Ost

Neubau Schulcampus Deisenhofen	06.02.26
Bauherr: ZV staatl. weiterf. Schulen im Süden des LK München	1:5
SCD_XXXXSX_ARC_H&R_5_DT_FA_33201_0_F_00_	
Fassade Treppeneinhausung MZW Schnitte	

Plangrösse: A1, 841 x 594