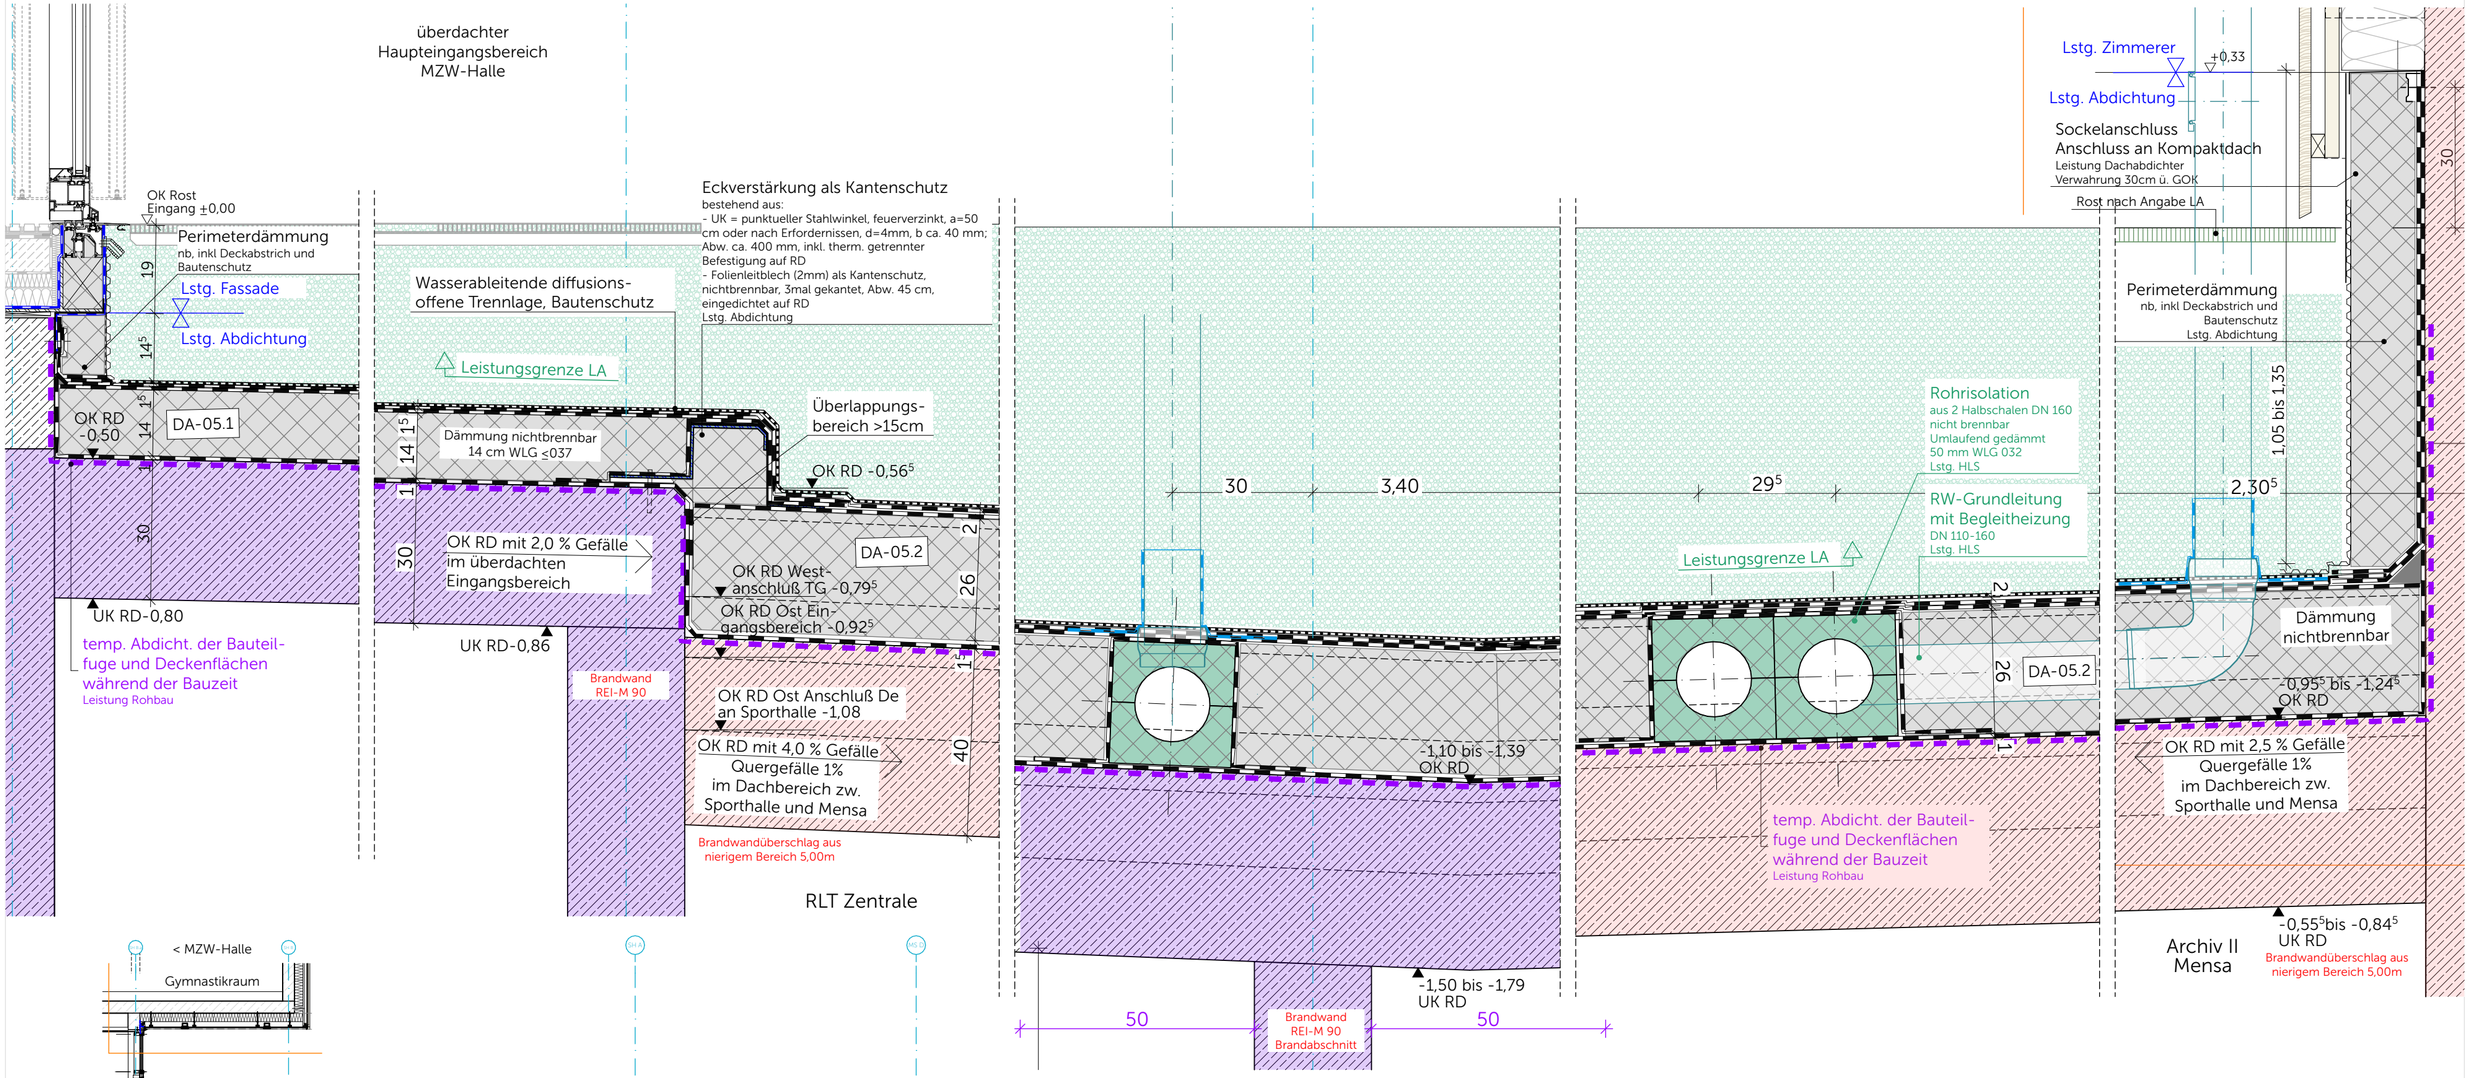

± 0,00 = 596,15 Projektursprung

Neubau Schulcampus Deisenhofen

06.02.26

Bauherr: ZV staatl. weiterf. Schulen im Süden des LK München

1:10, 1:100

SCD_XXXXSX_ARC_H&R_5_DT_GH_23101_0_F_01_

Decke über UG zwischen MZW-Halle und Mensa