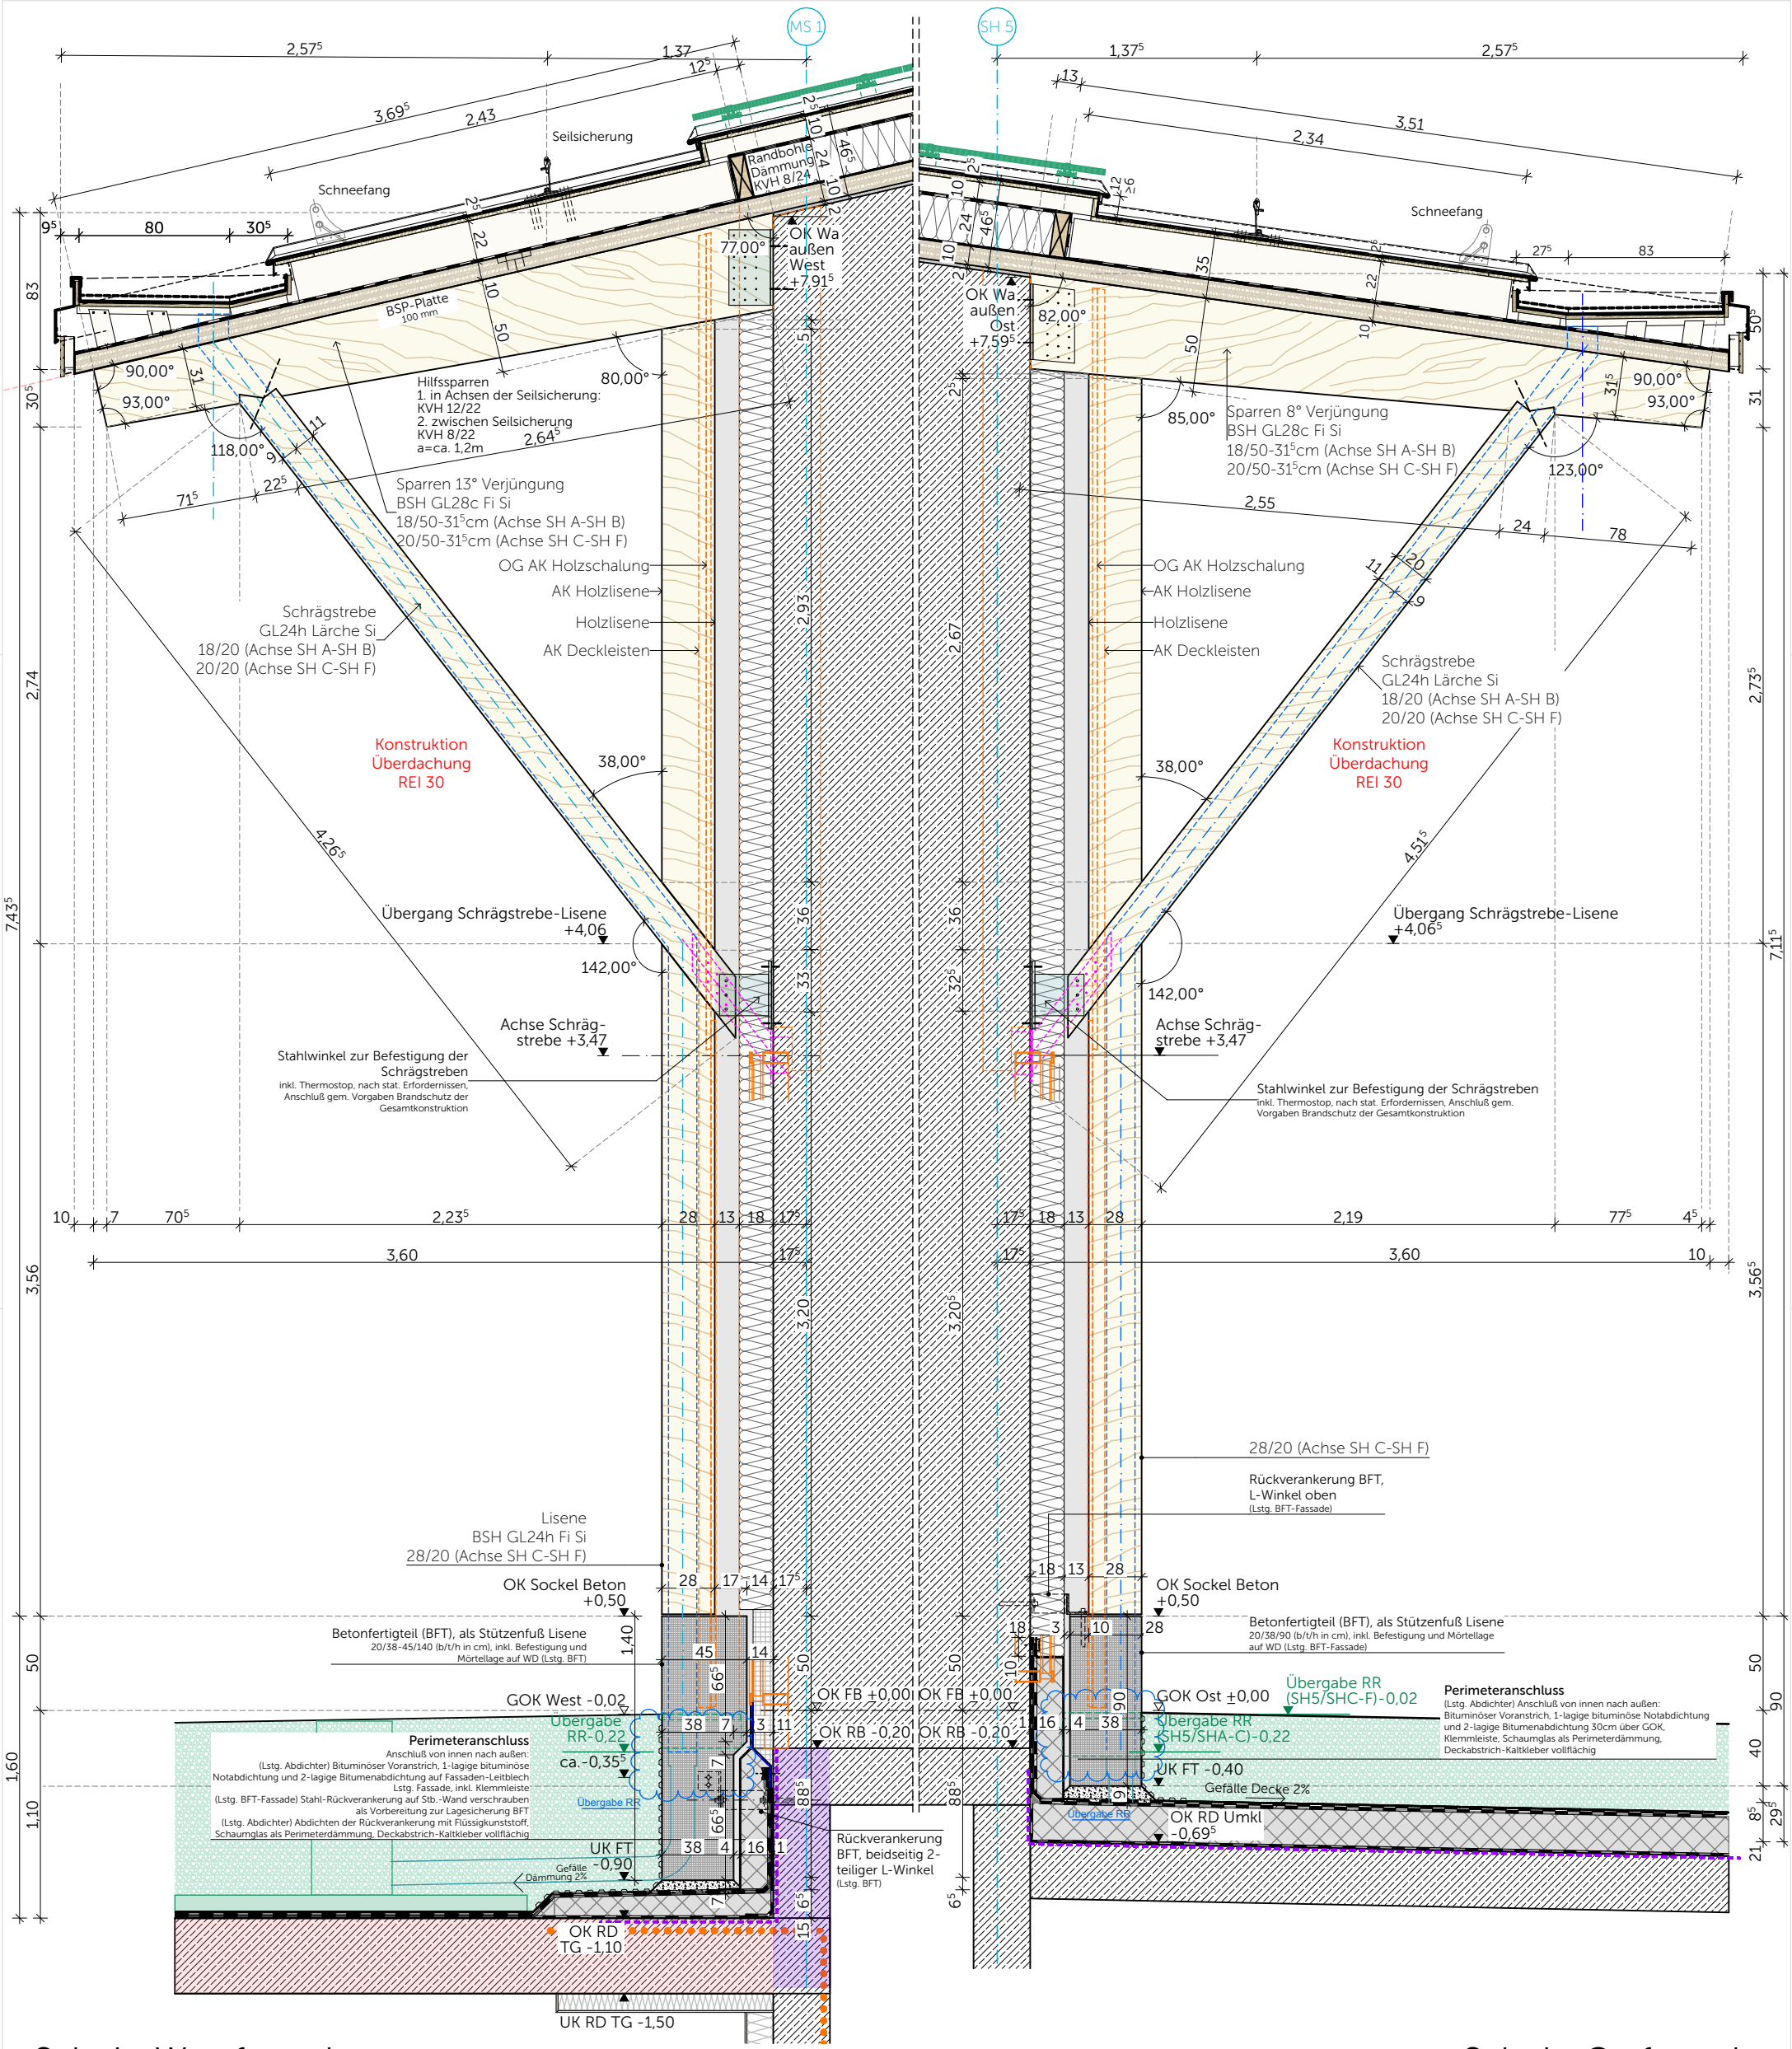

Schnitt Westfassade

Schnitt Ostfassade

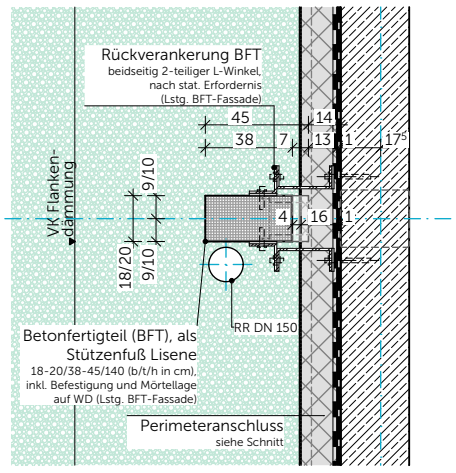

Grundriss Westfassade
Erdberührte Bauteile

± 0,00 = 596,15 Projektursprung

Neubau Schulcampus Deisenhofen 06.02.26

Bauherr: ZV staatl. weiterf. Schulen im Süden des LK München 1:33

SCD_XXXXSX_ARC_H&R_5_DT_GH_23207_0_F_01_

Fass MZW Dachüberst Sparren_Schrägstrebe tragend

neuer Index vorbehalten