

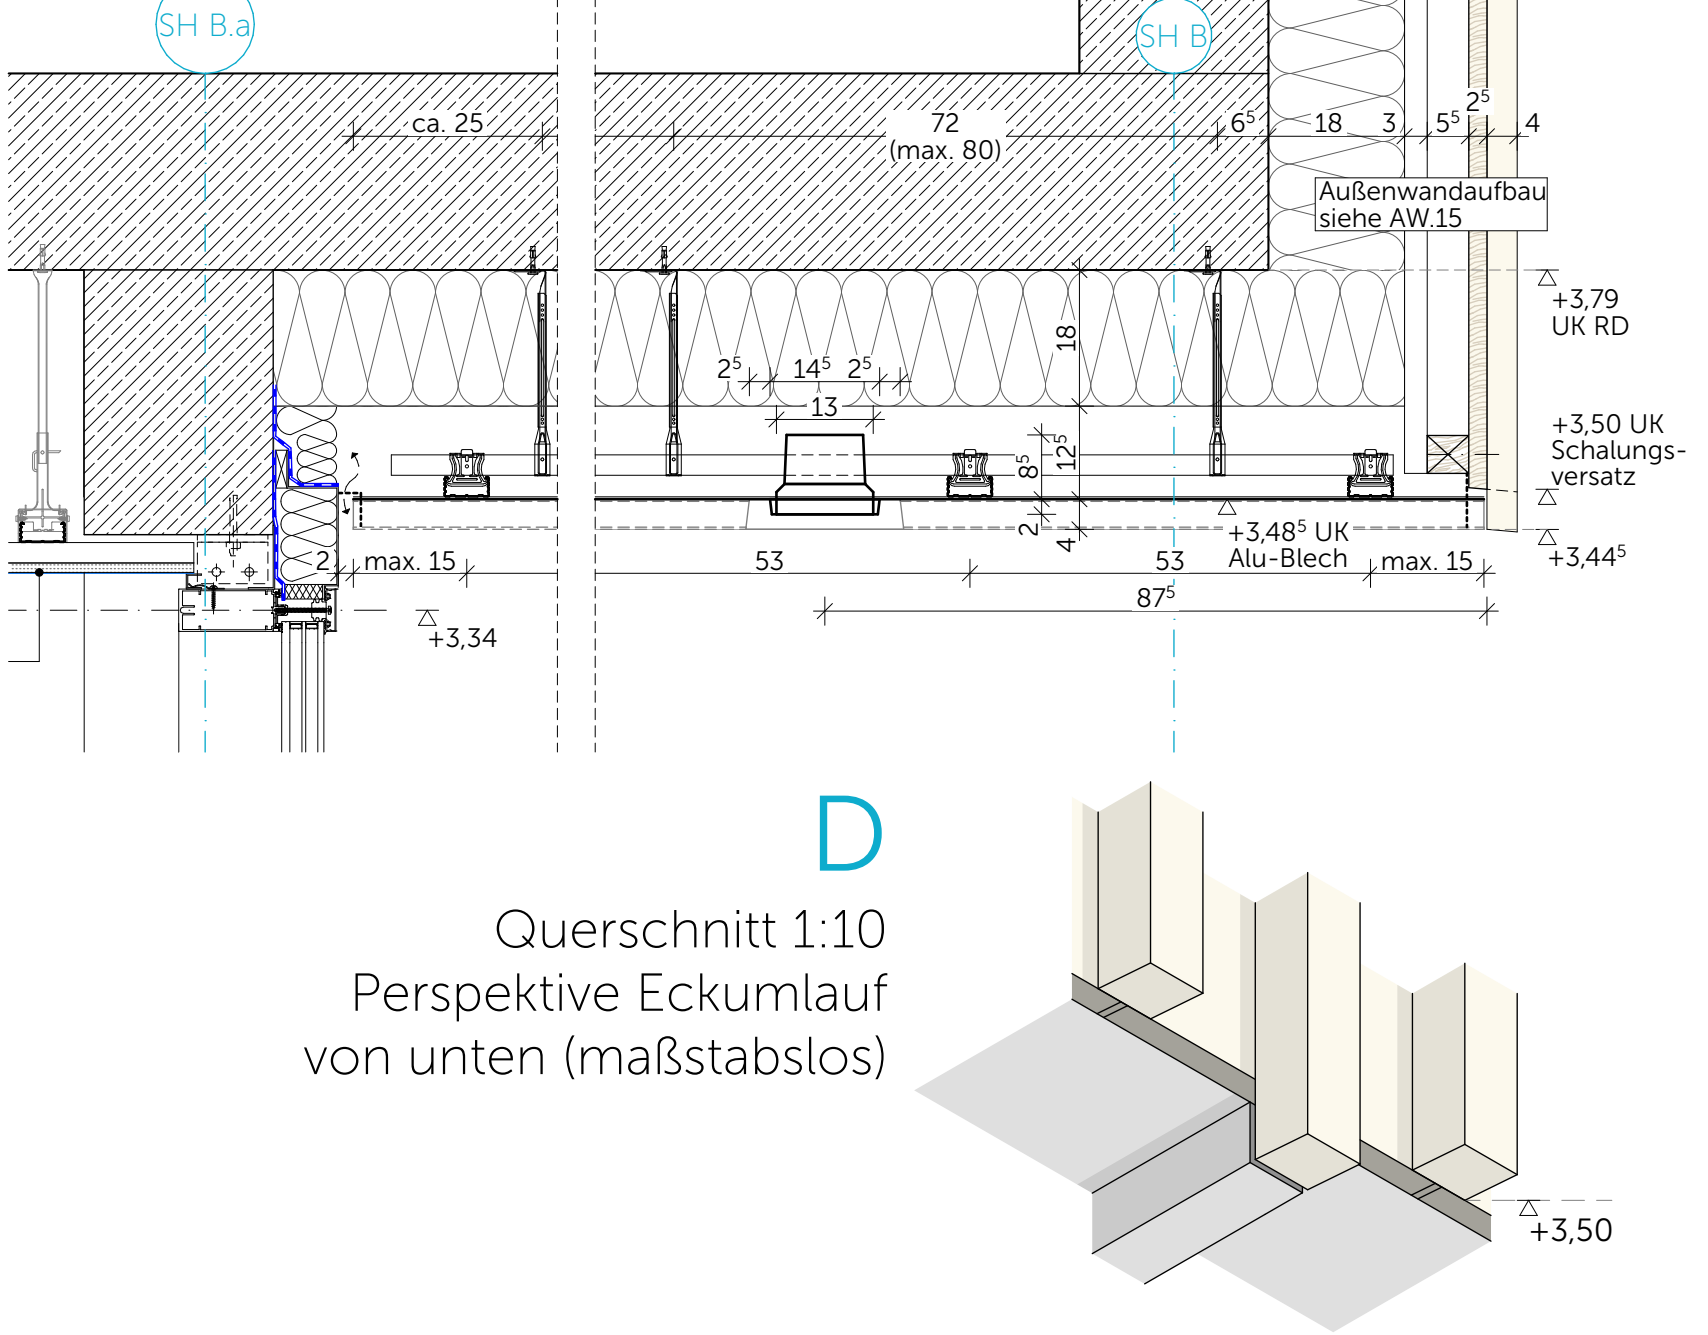


Horizontalschnitt
Eingang Ecke 1:10

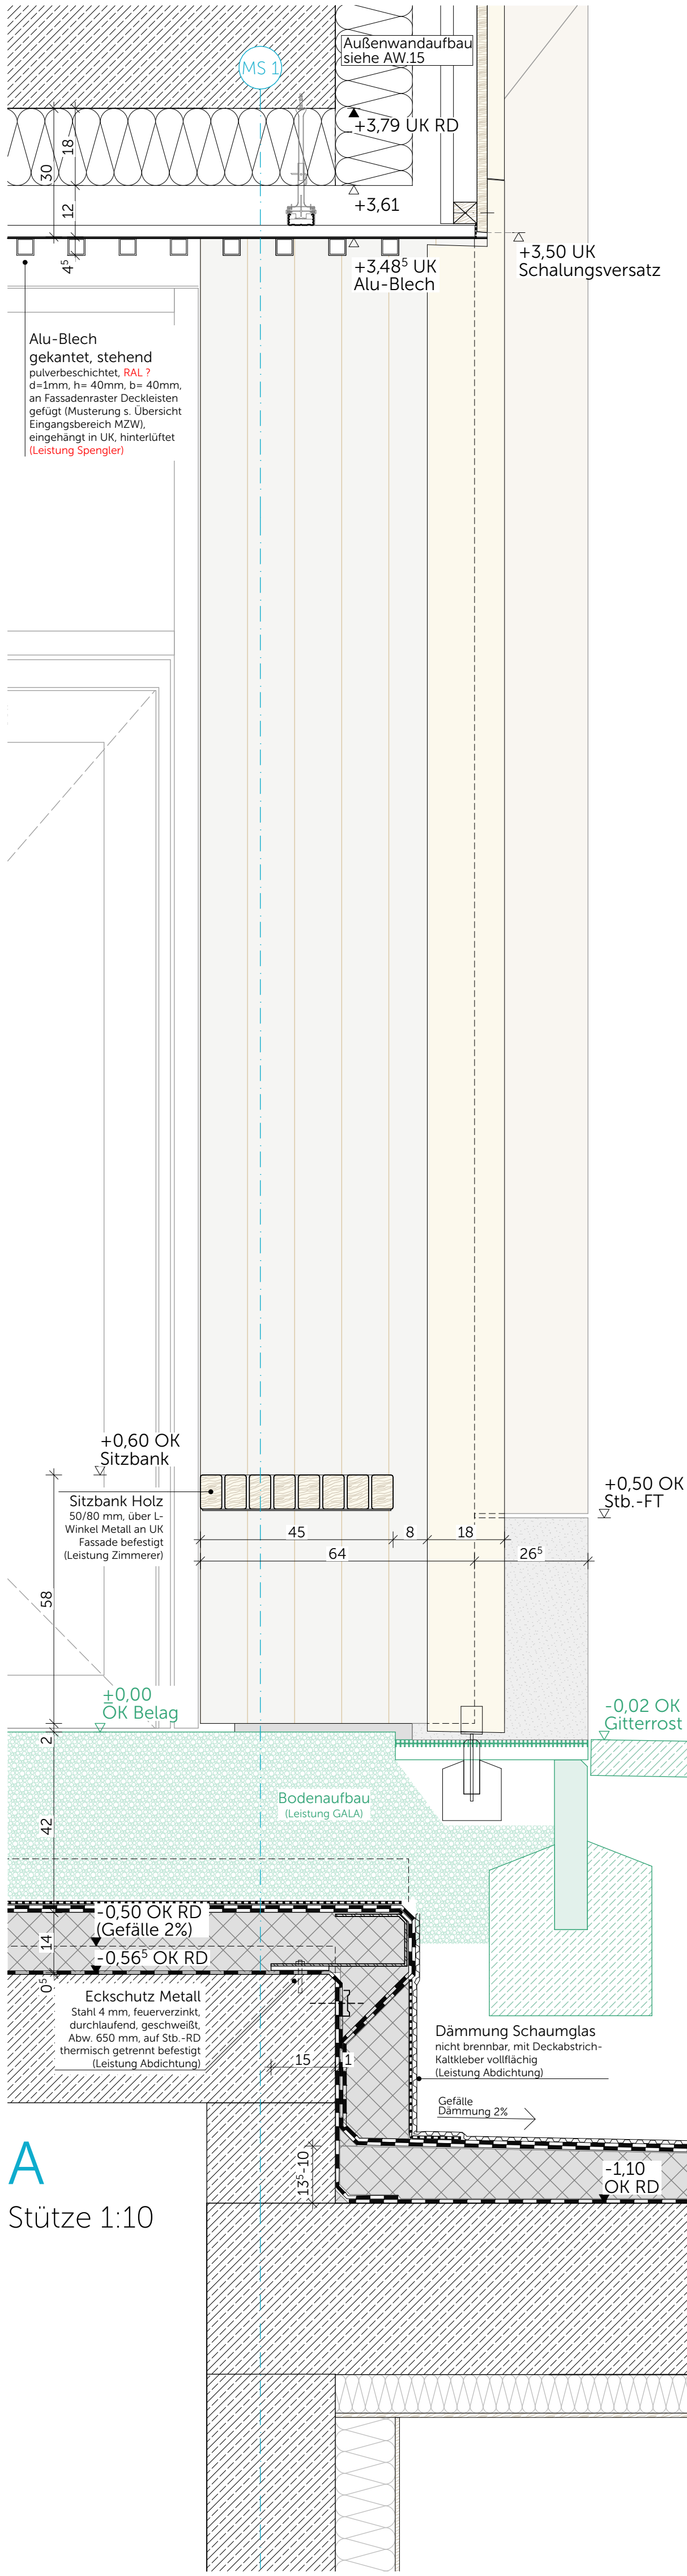


D

Querschnitt 1:10
Perspektive Eckumlauf
von unten (maßstabslos)

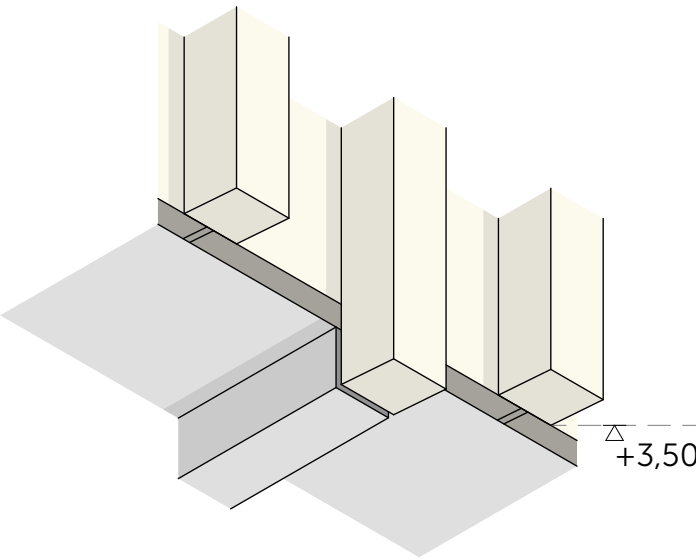


A

Stütze 1:10

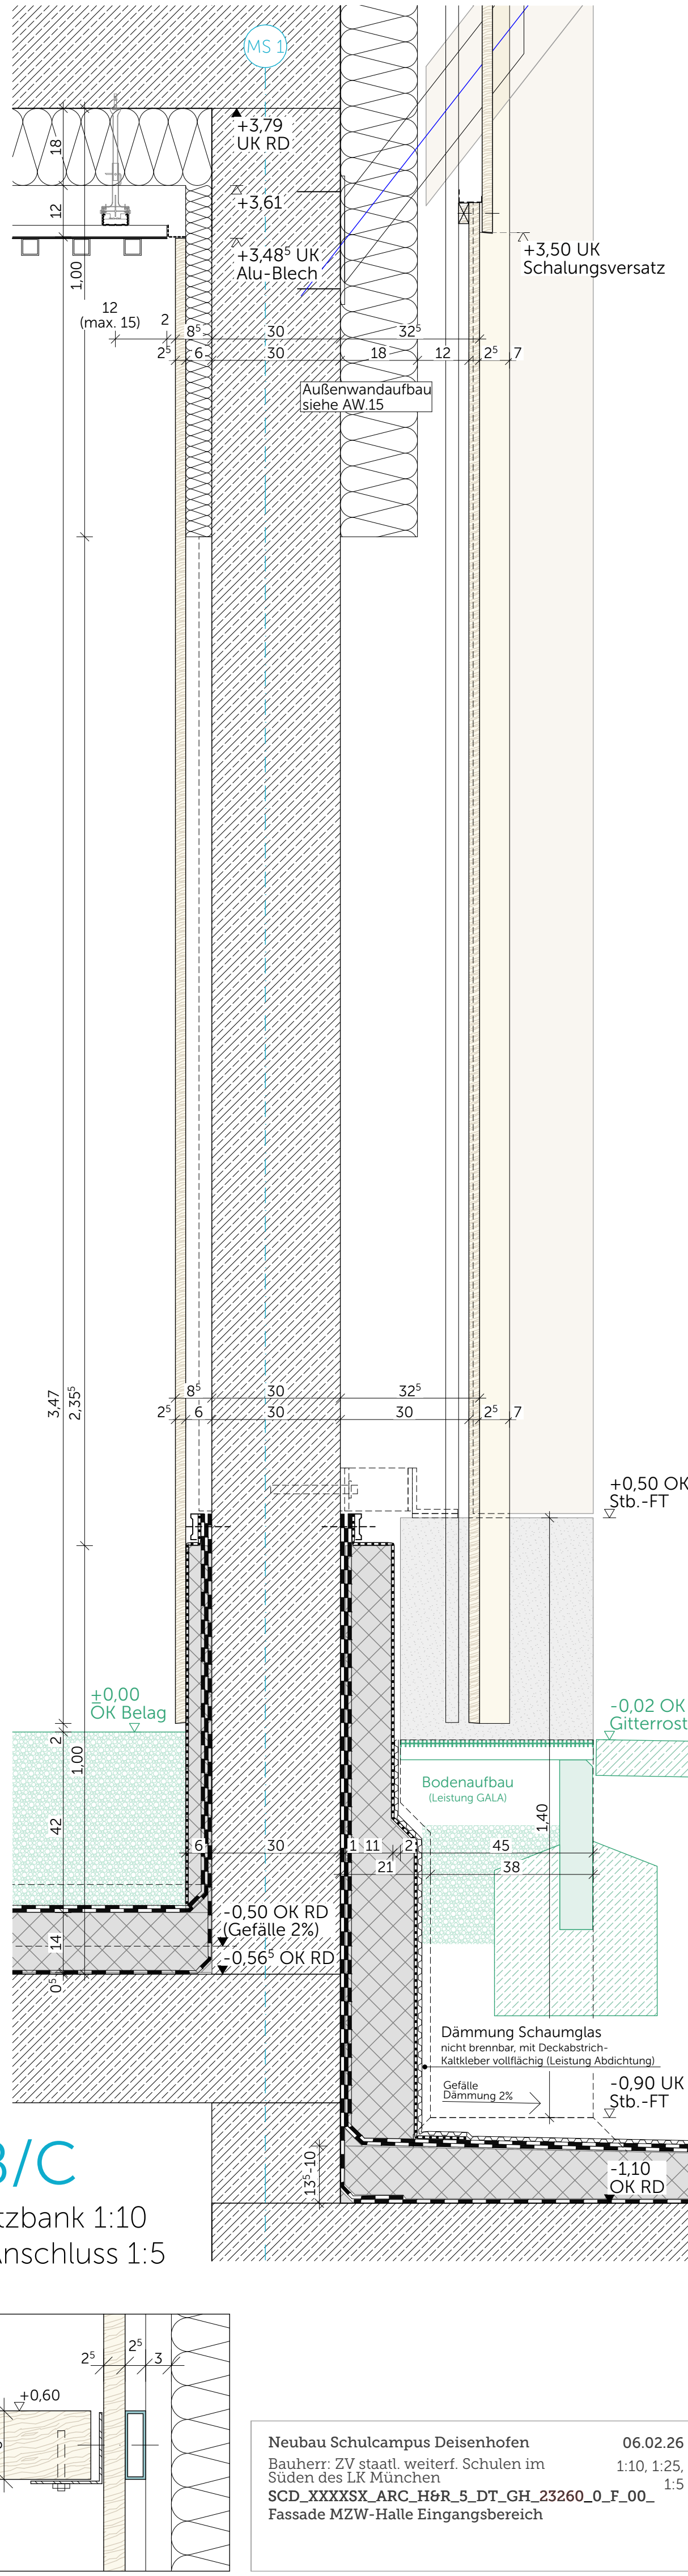

B/C

Sitzbank 1:10
/Anschluss 1:5

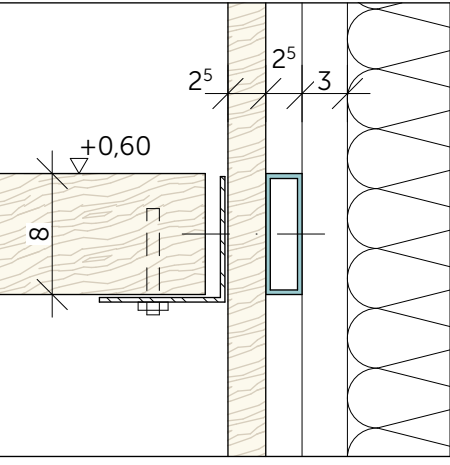

Neubau Schulcampus Deisenhofen 06.02.26
Bauherr: ZV staatl. weiterf. Schulen im 1:10, 1:25
Süden des LR München
SCD_XXXXXX_ARC_H0R_5_DT_GH_23260_0_F_00_ 1:5
Fassade MZW-Halle Eingangsbereich