

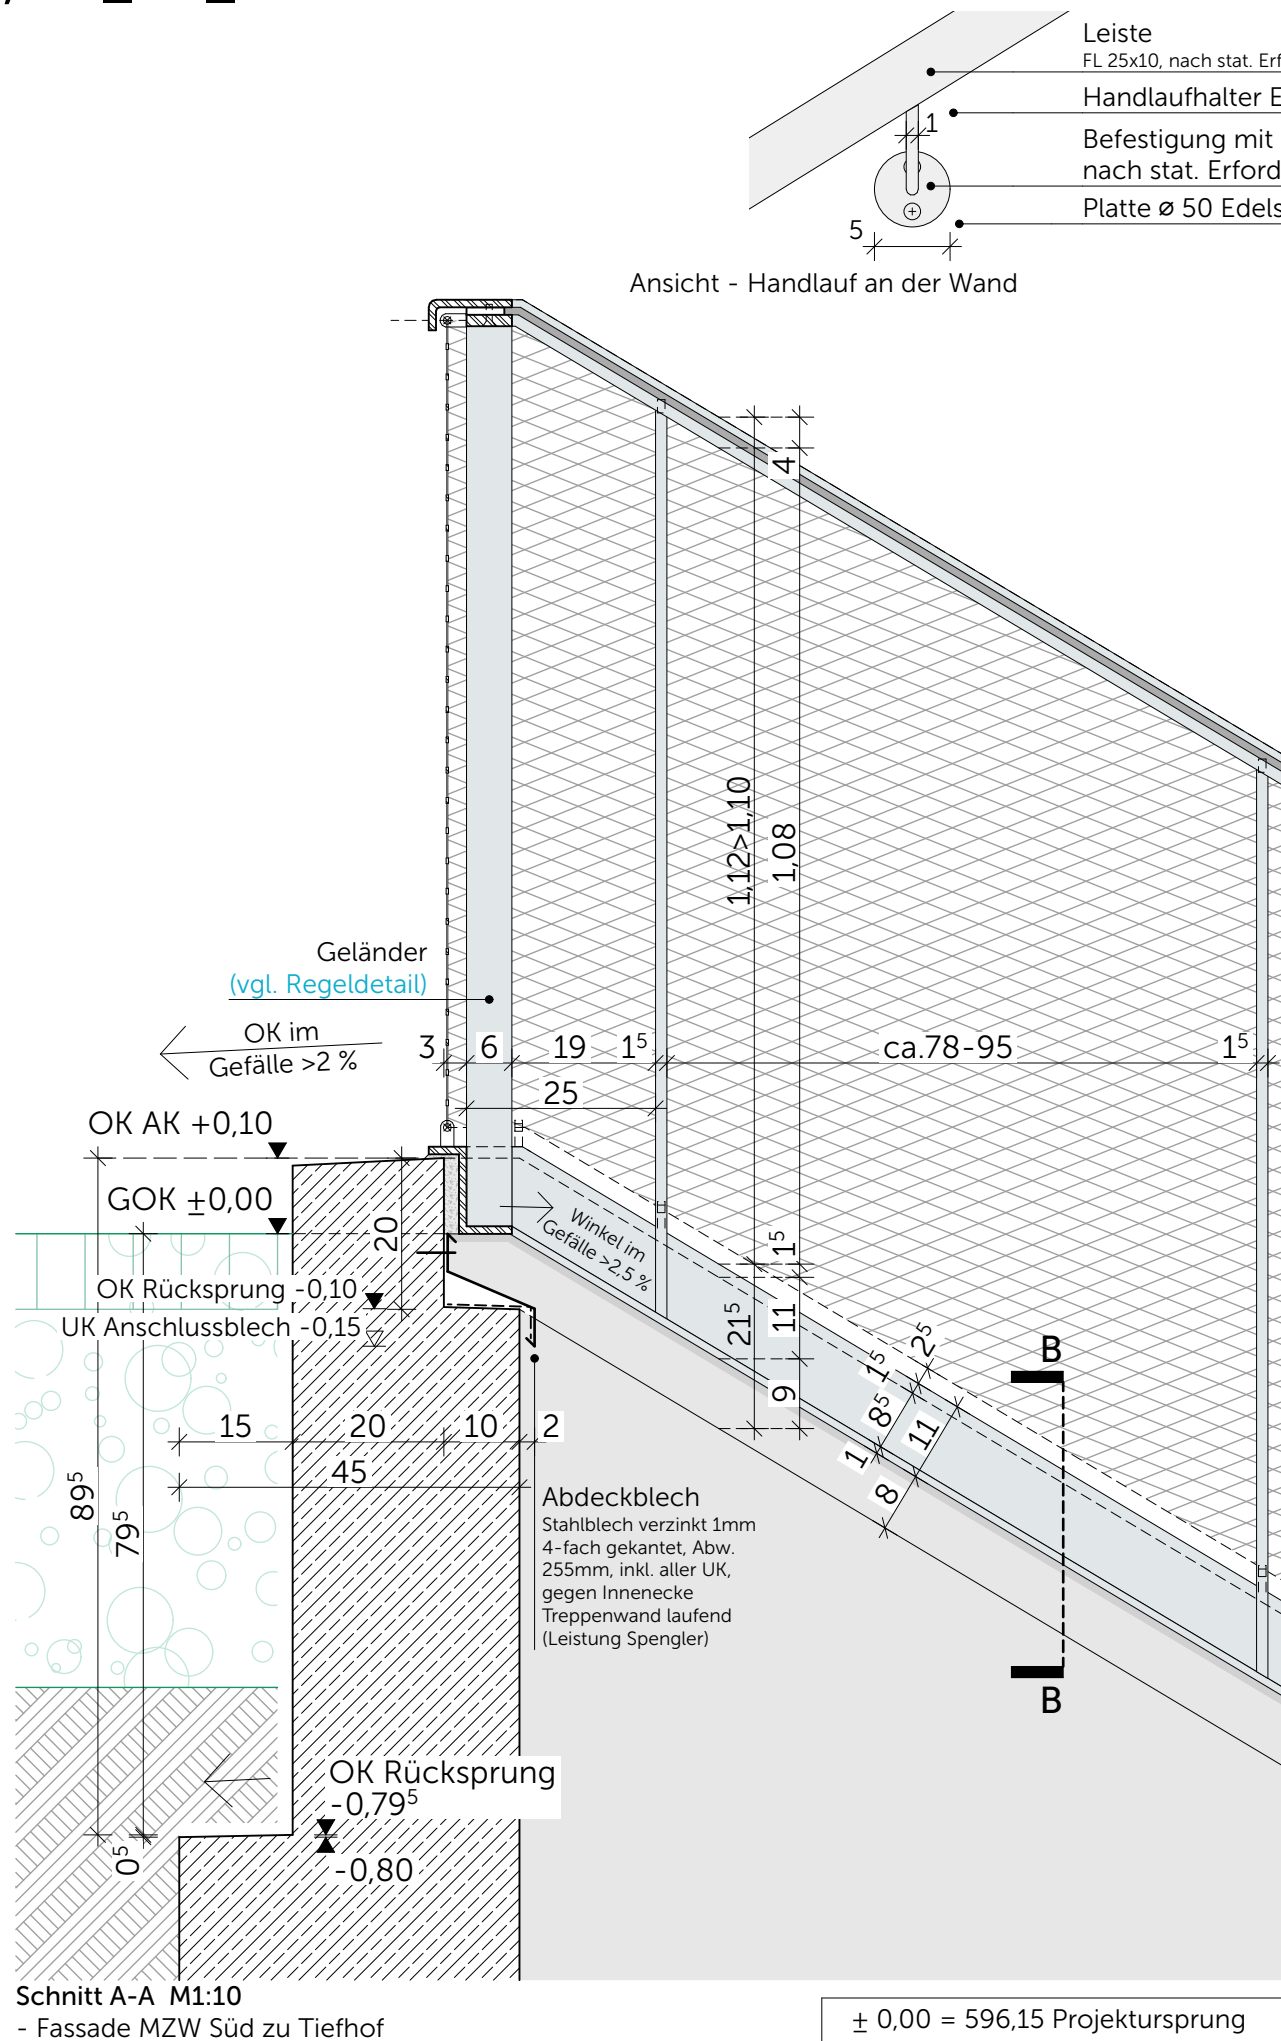
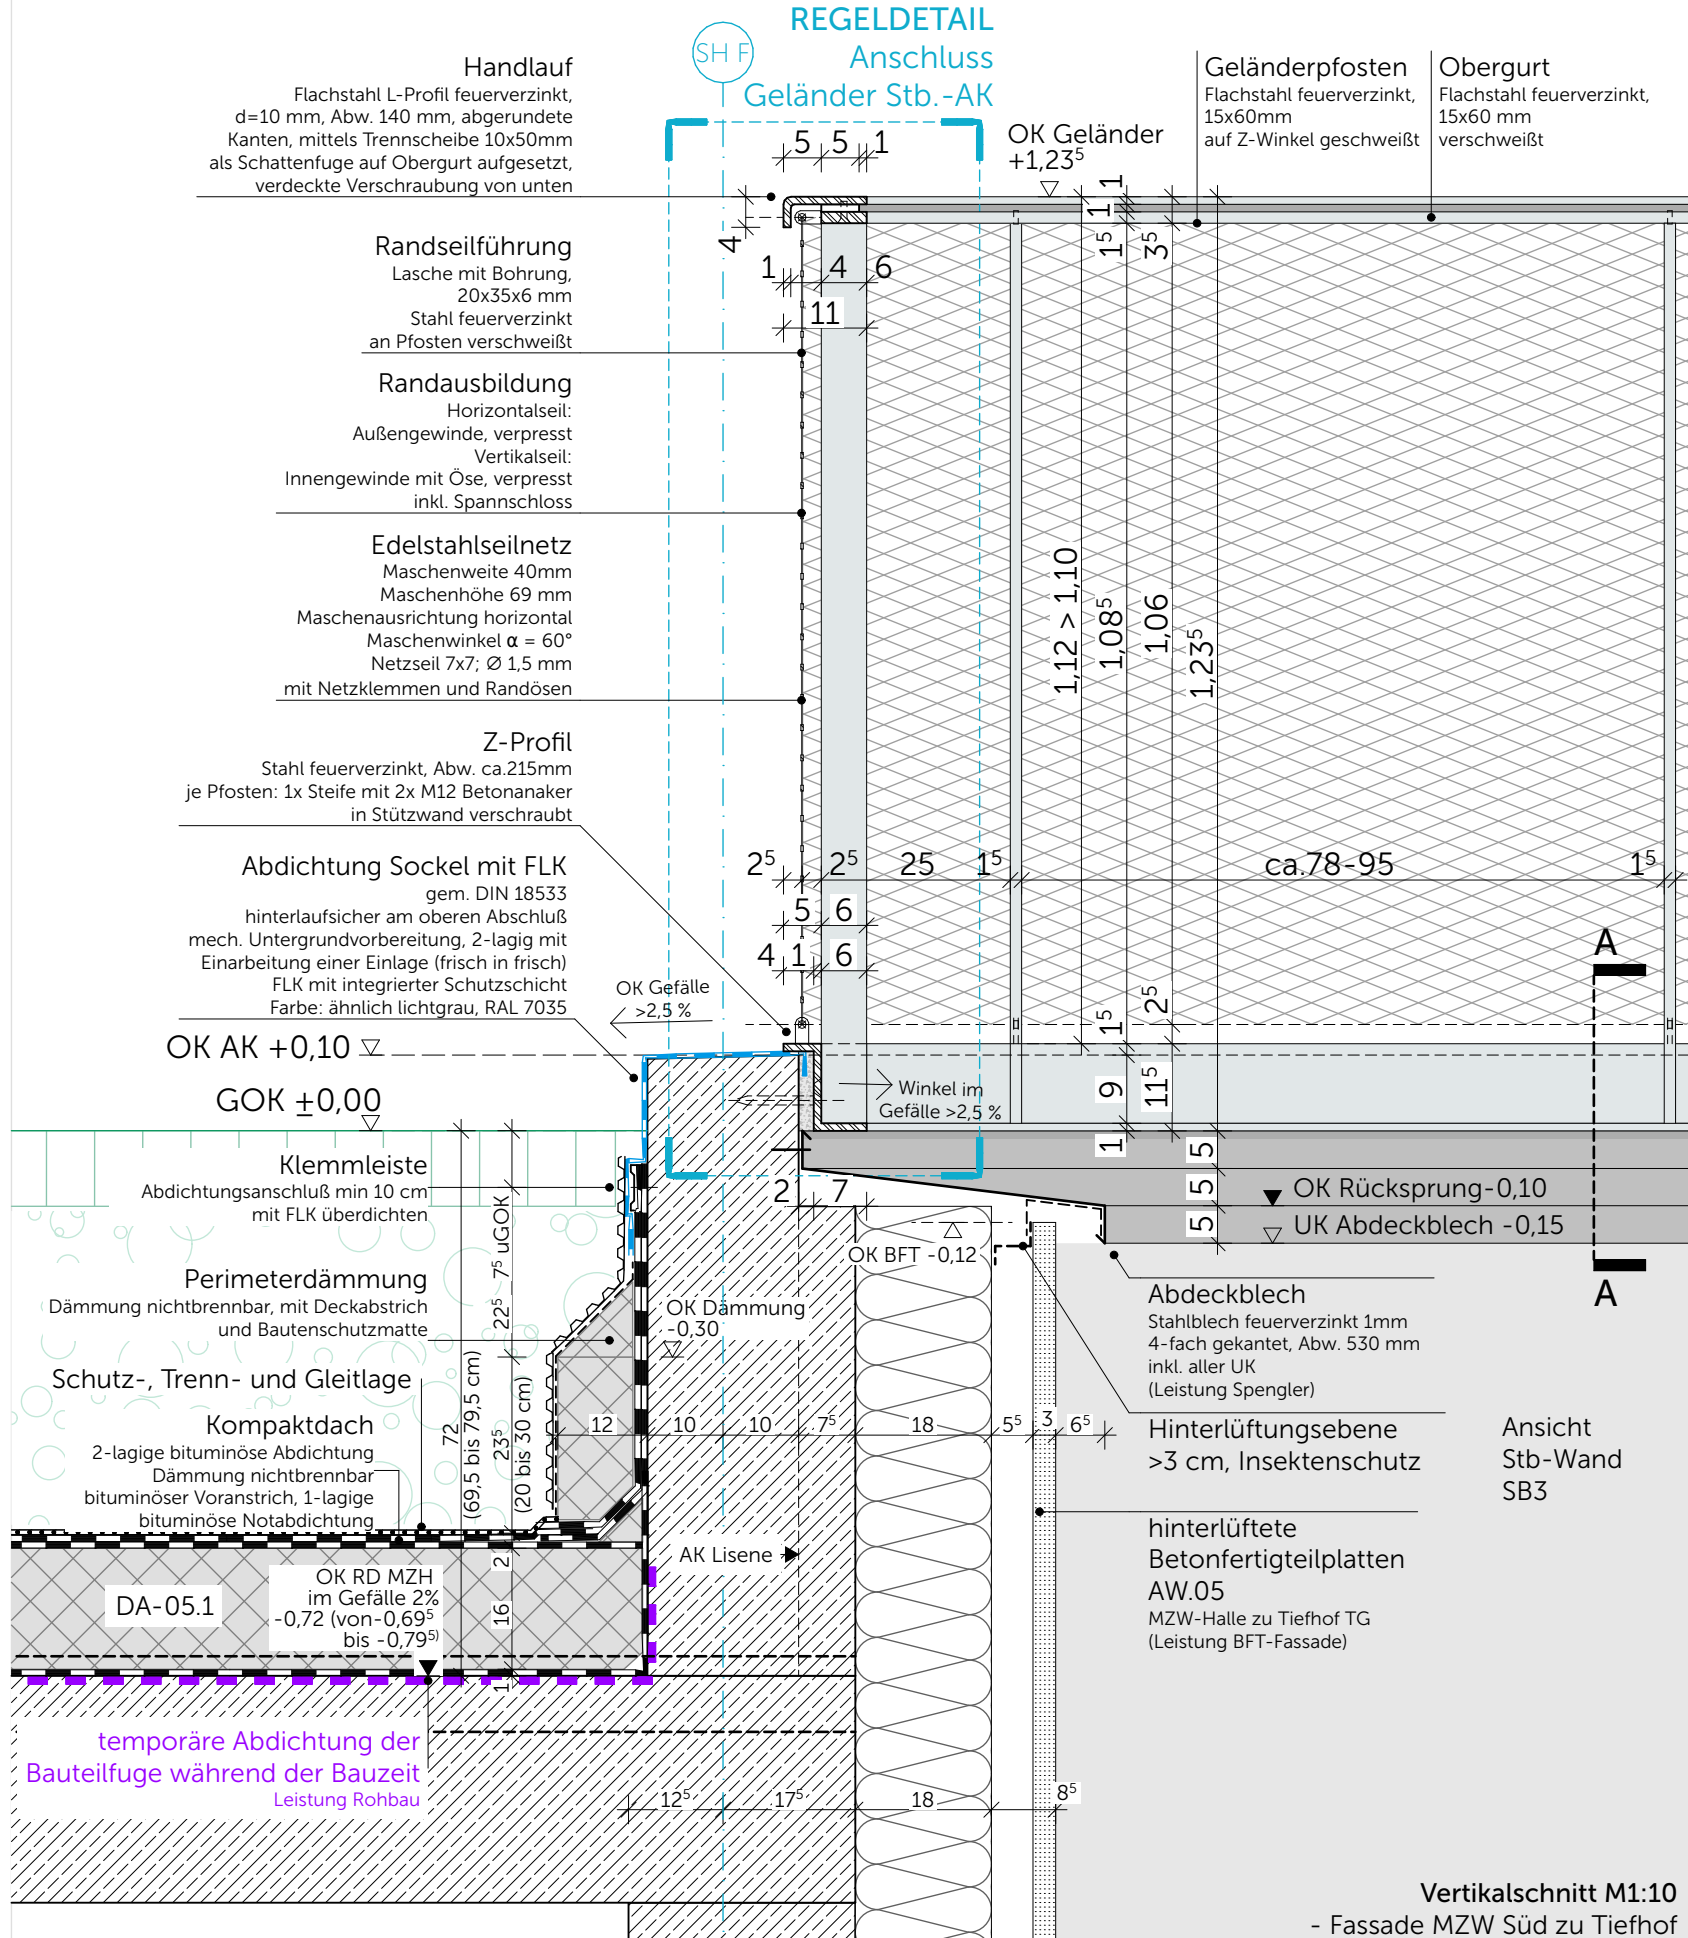


Bemaßte Wandabwicklung Geländer siehe Werkplanung: AN\_AS\_03303, DT\_AU\_93100

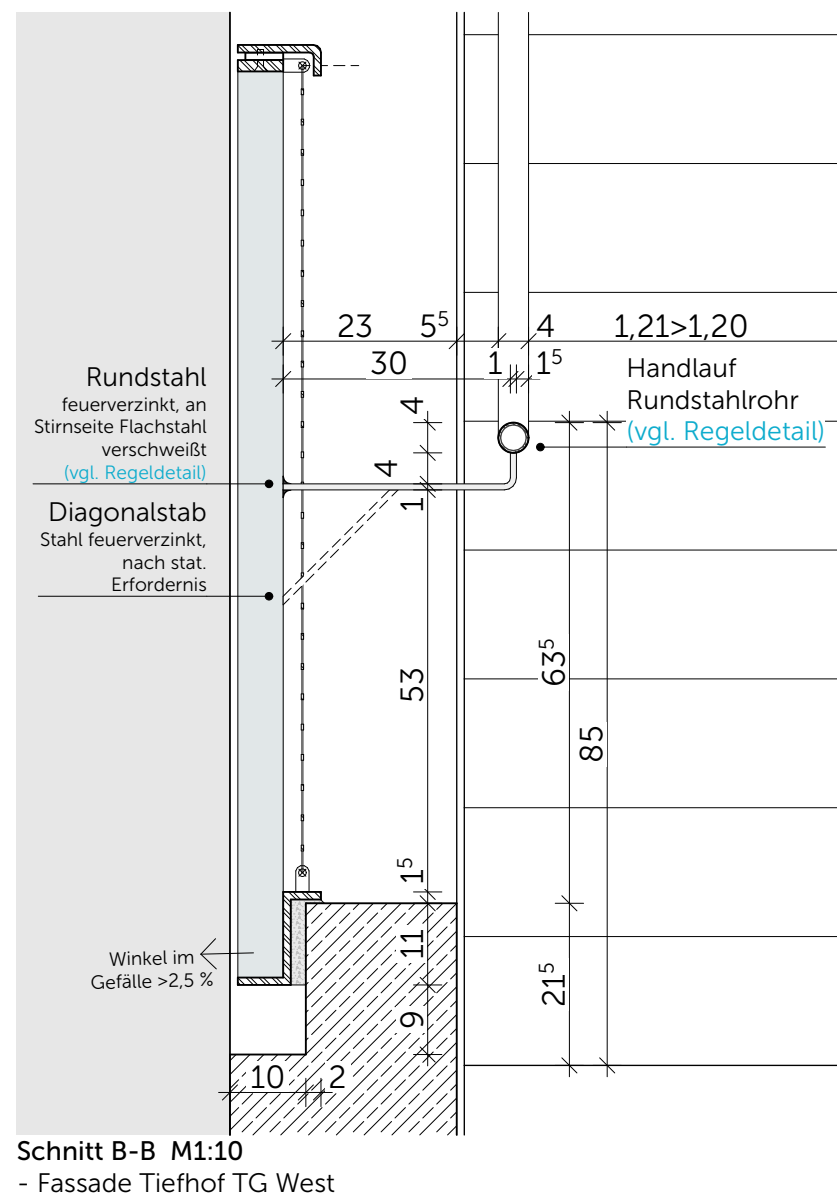

## Regeldetail Handlauf M1:5

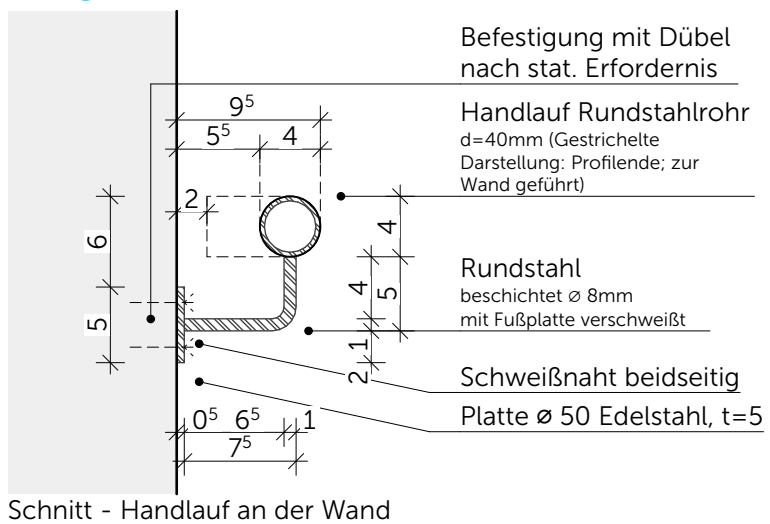

Vorbereitet für neuen Index

Neubau Schulcampus Deisenhofen	06.02.26
Bauherr: ZV staatl. weiterf. Schulen im Süden des LK München	1:10, 1:5
<u>SCD_XXXXSX_ARC_H&amp;R_5_DT_GH_23272_0_F_01_</u>	
Fassade MZW-Halle Umkleidetrakt am Tiefhof TG	