



Isometrische Skizze  
Betonfertigteil

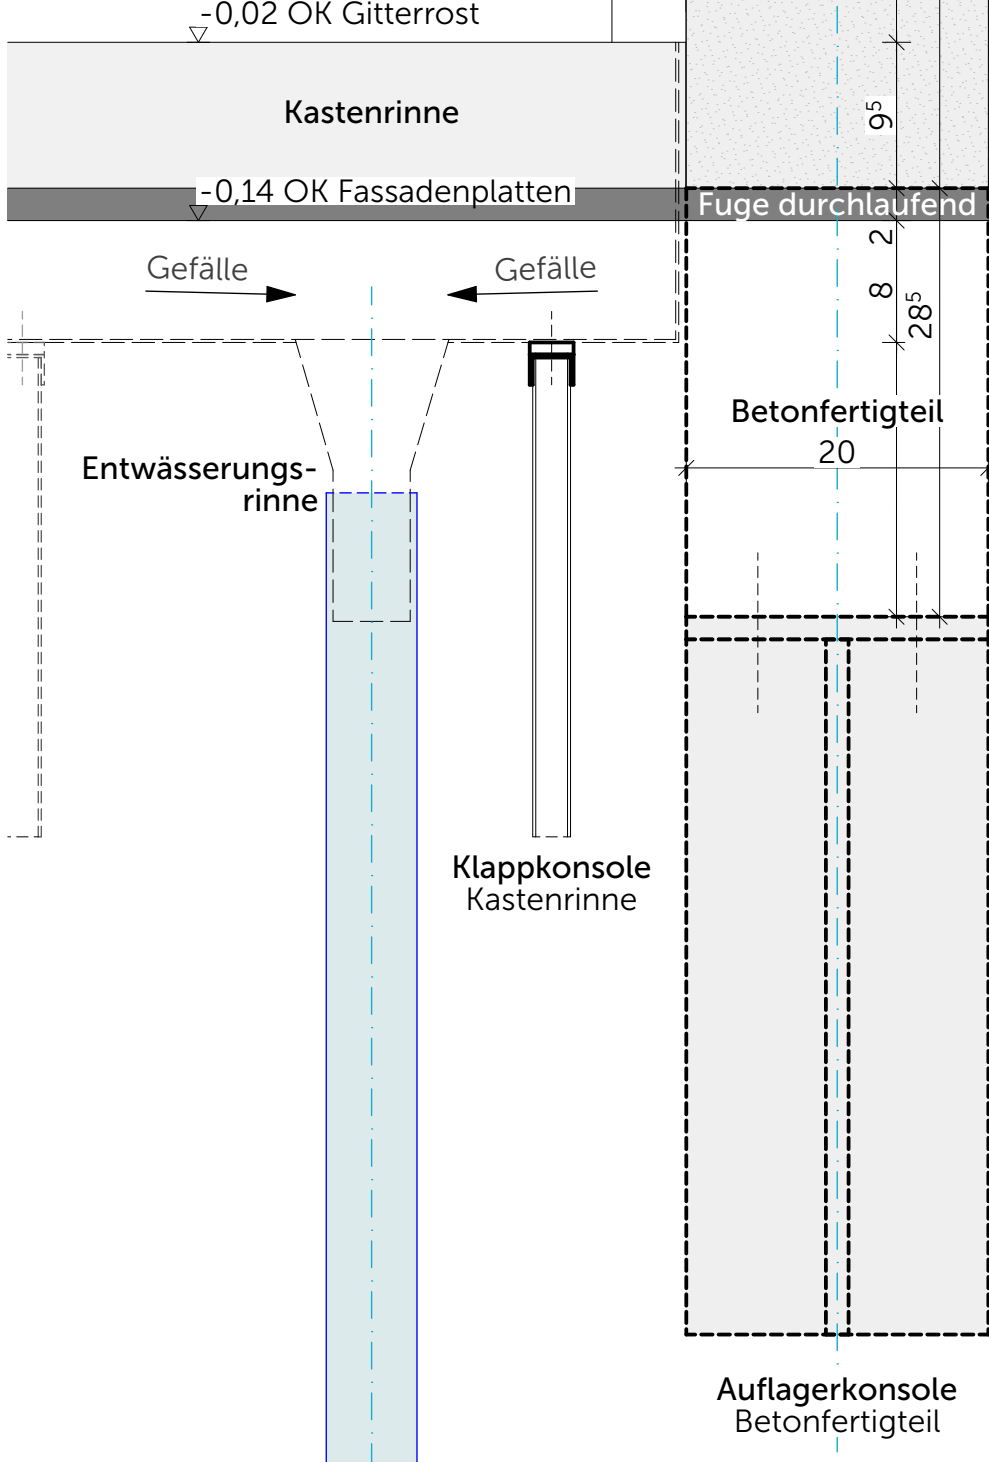


Schemaschnitt B-B  
Montageebene der Unterkonstruktion

Detailschnitt quer - Treppenaufgang M1:5

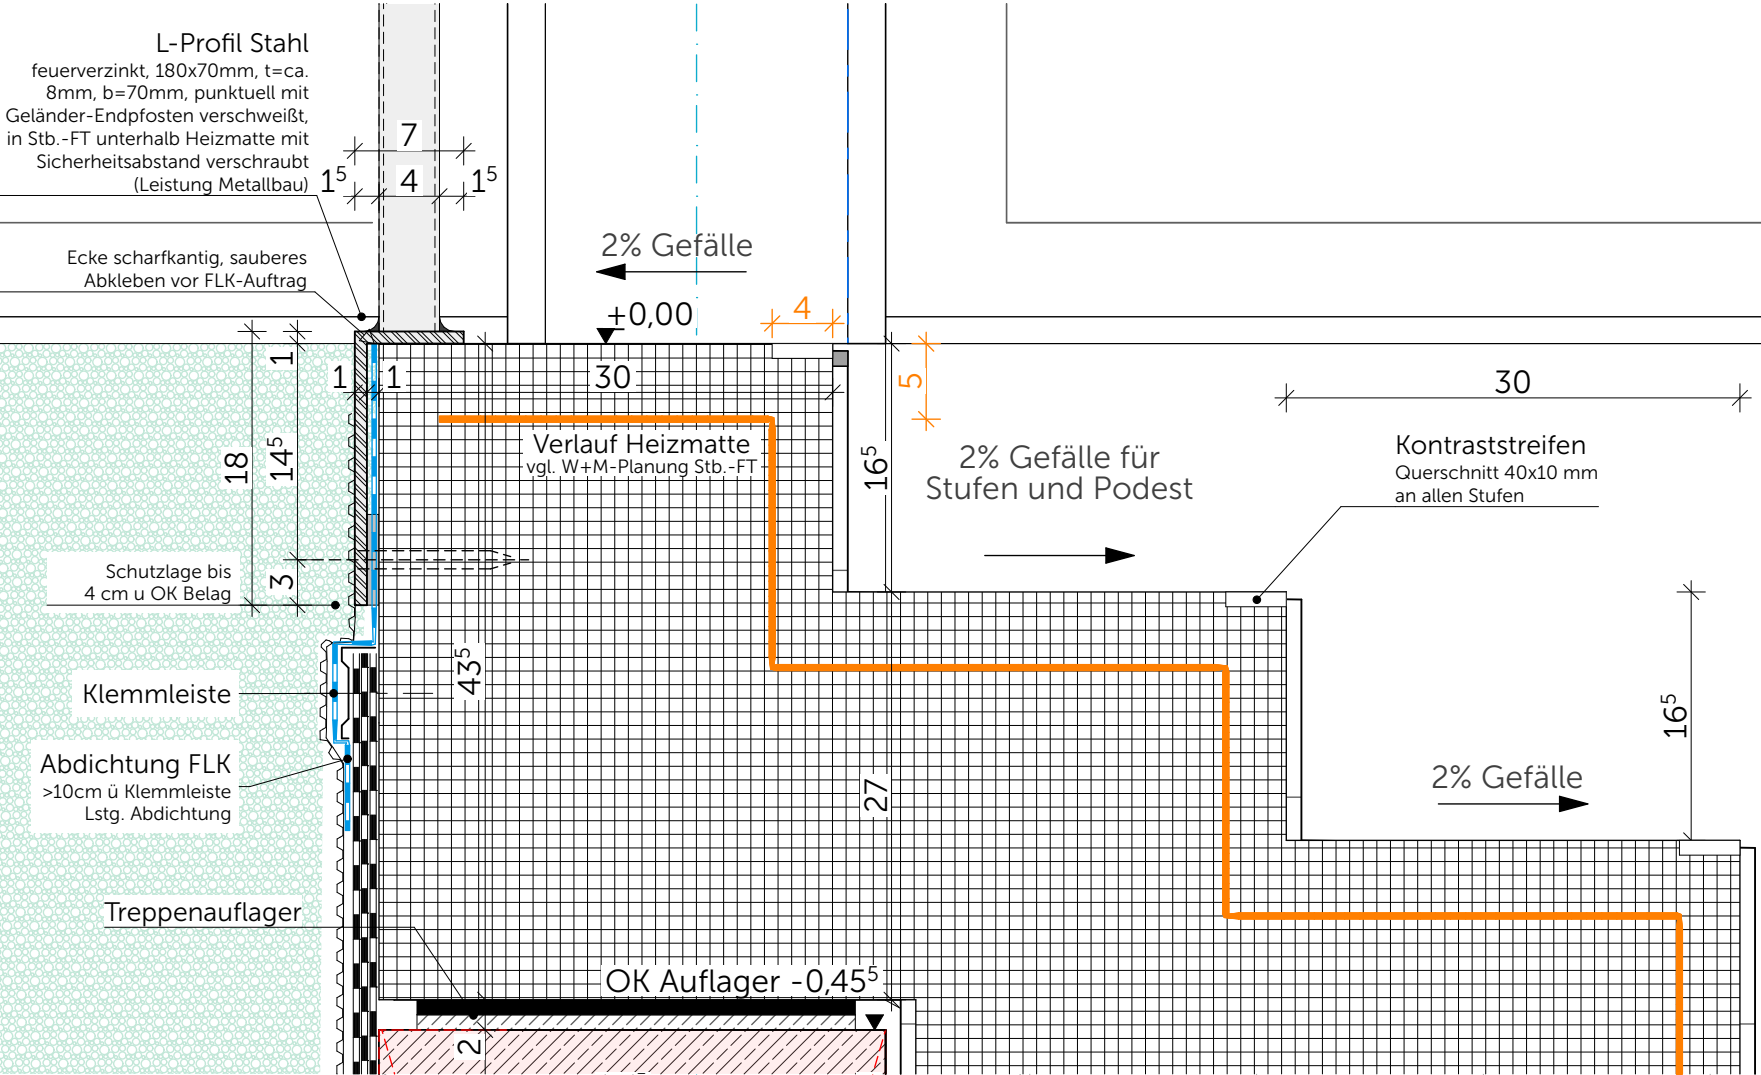

Schnitt A-A - Fassadenseitiger Geländerabschluss Treppenaustritt M1:5

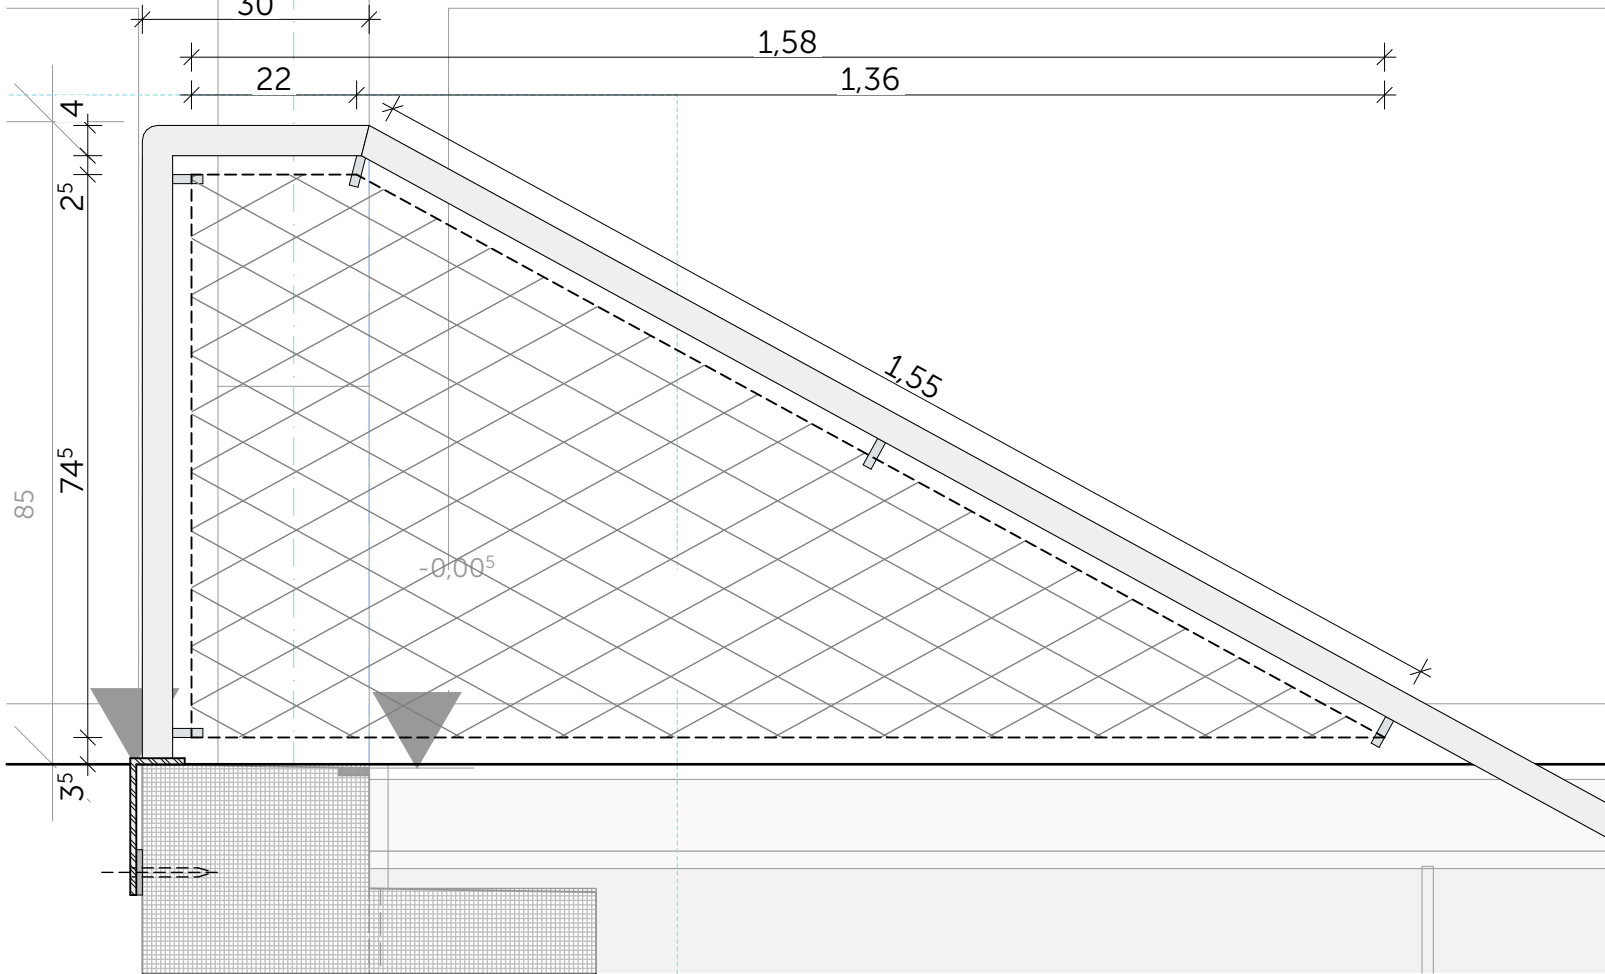

Schnitt A-A - Übersicht fassadenseitiger Geländerabschluss M1:10

