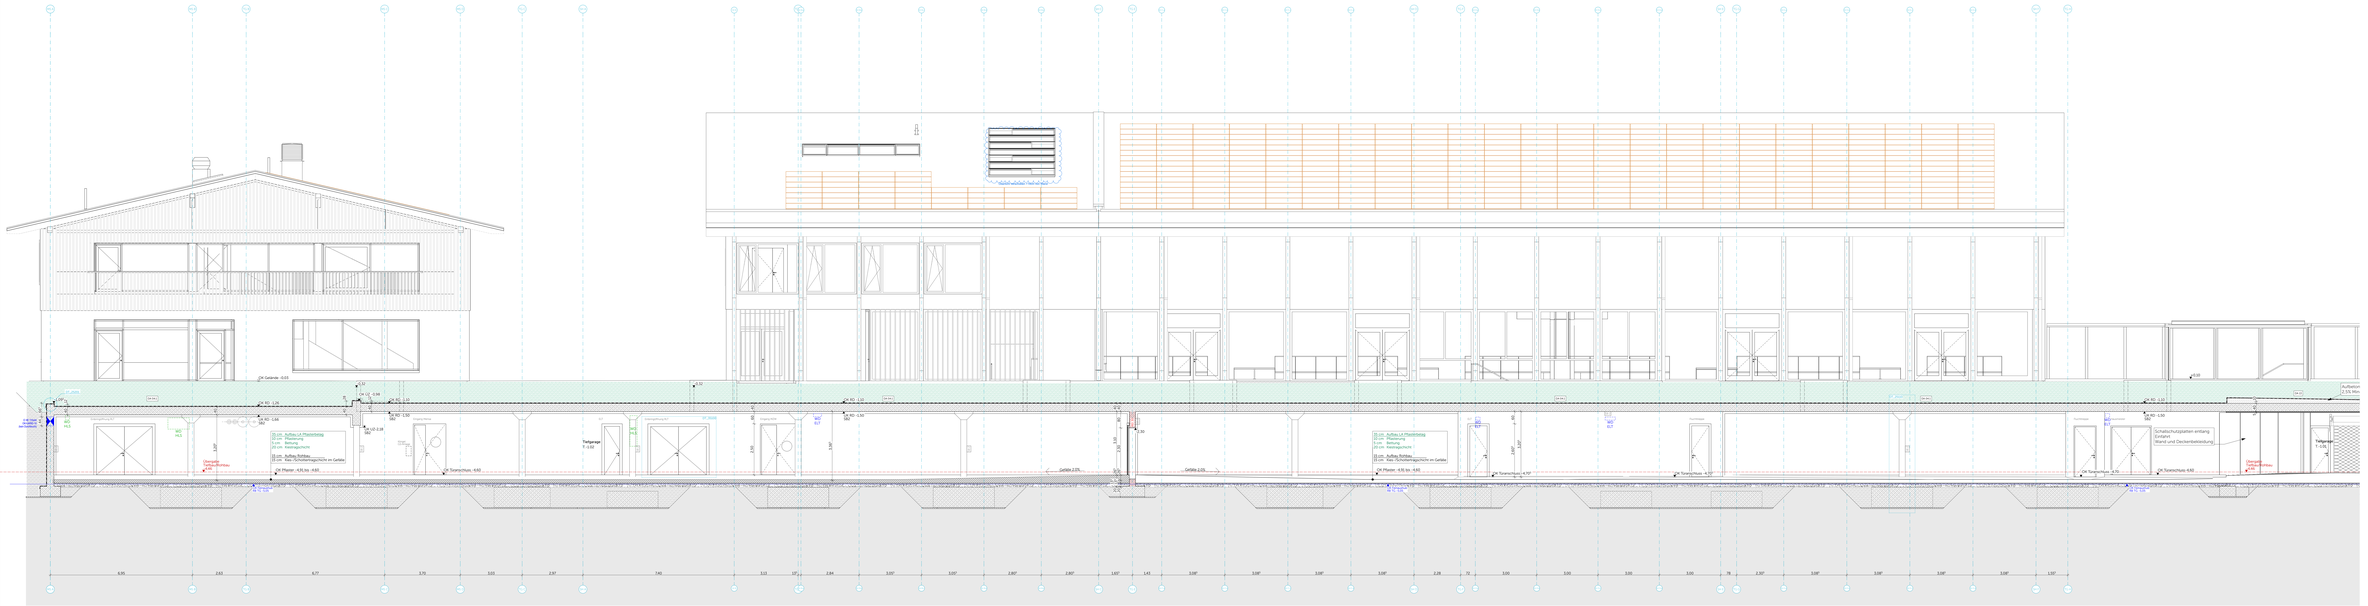
OK Gelände -0.05
Tiefgarage
T -1.50
Lastaufzug Nr.1
Lastaufzug Nr.2
Lagerg.Wäsche
Lagerg.Wäsche
Technik
Technik
Garderobe
Garderobe
Garderobe
Garderobe
Technik
Technik
Technik