




Schnitt Quer

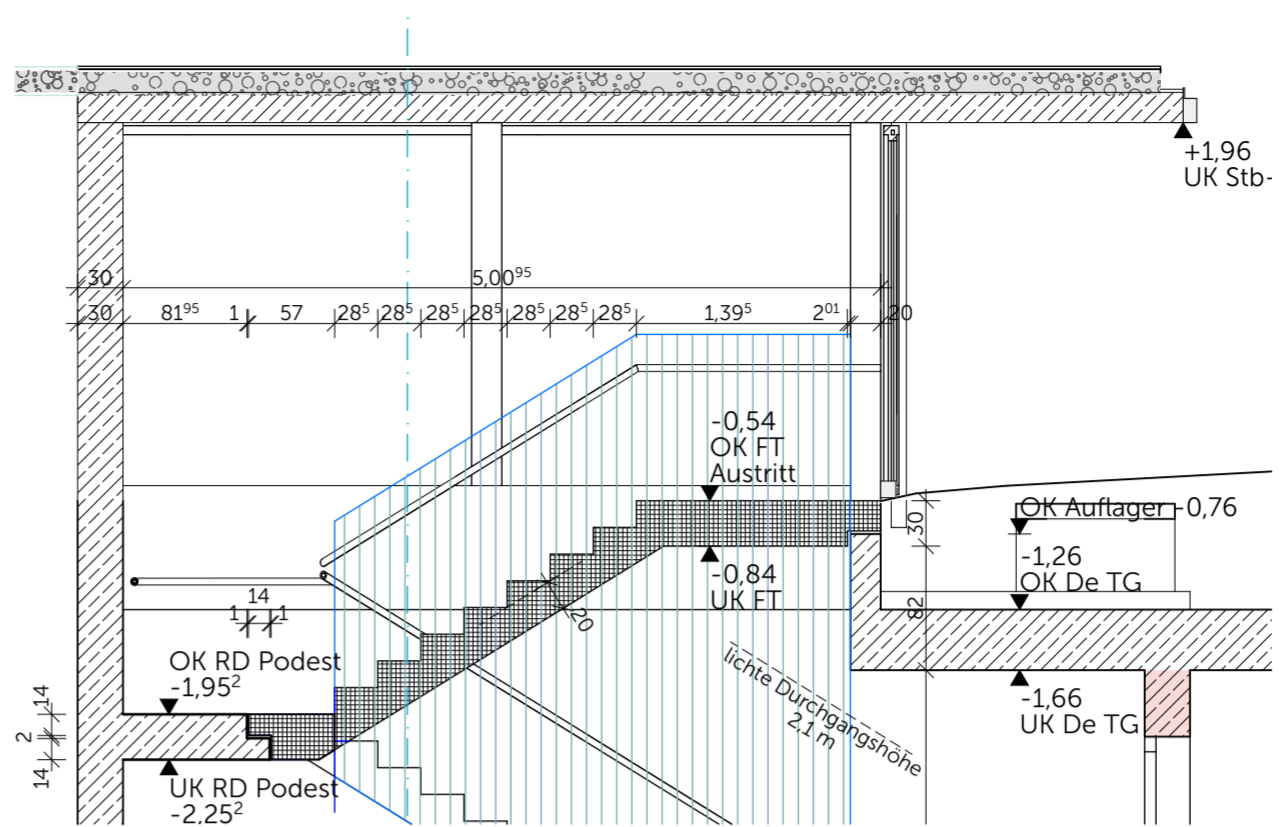

Schnitt Längs

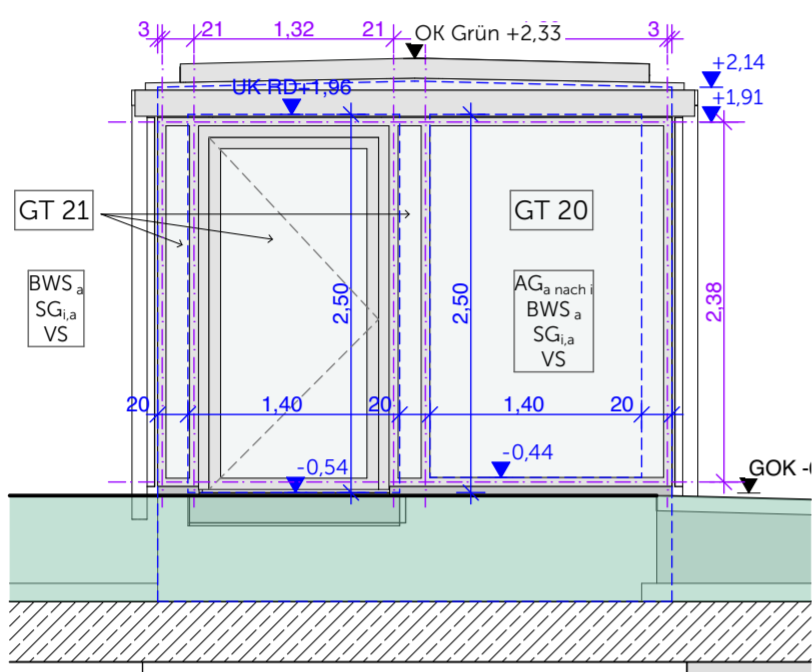

Ansicht Ost

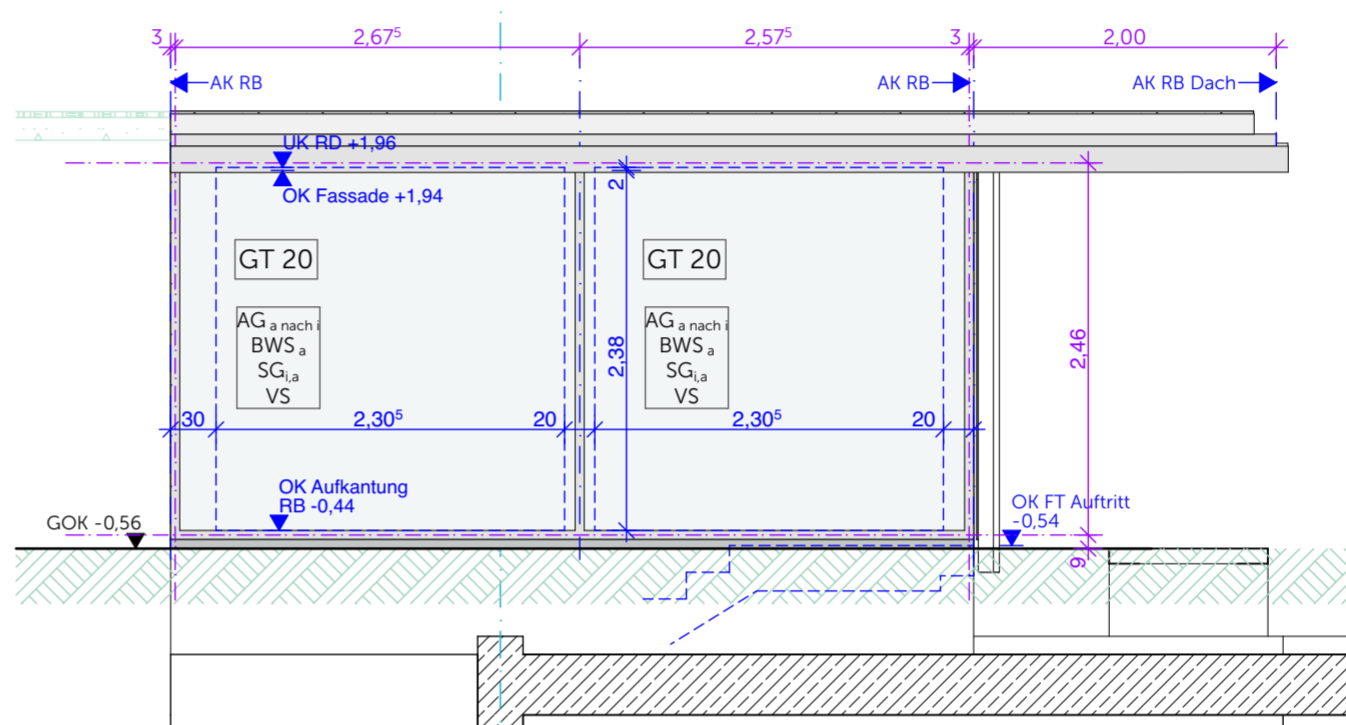

Ansicht Süd = Ansicht Nord

Treppeneinhausung TG Nord

PR-Konstruktion Alu, 60/60 mm

festverglast 2x0,21 / 160 x 238 cm
2x257,5 / 2X267,5 x 246
Türelement in PR 132x238 (Achismaß P+R)

Verglasung:
SG_{i,a}=Sicherheitsglas innen + außen
AG_a nach i =absturzsichernd außen nach innen
BWS_i = ballwurfsicher innen (DIN 18032-3)
Vogelschutz


GT 20
Sicherheitsglas innen und außen
Absturzsichernd außen nach innen
ballwurfsicher außen

Einfachverglasung - 10FG/0,76 PVB/10 FG


GT 21
Sicherheitsglas innen und außen
ballwurfsicher außen

Einfachverglasung - 5FG/0,76 PVB/5FG

alle metall. Oberflächen RAL 7048 (perlmausgrau)

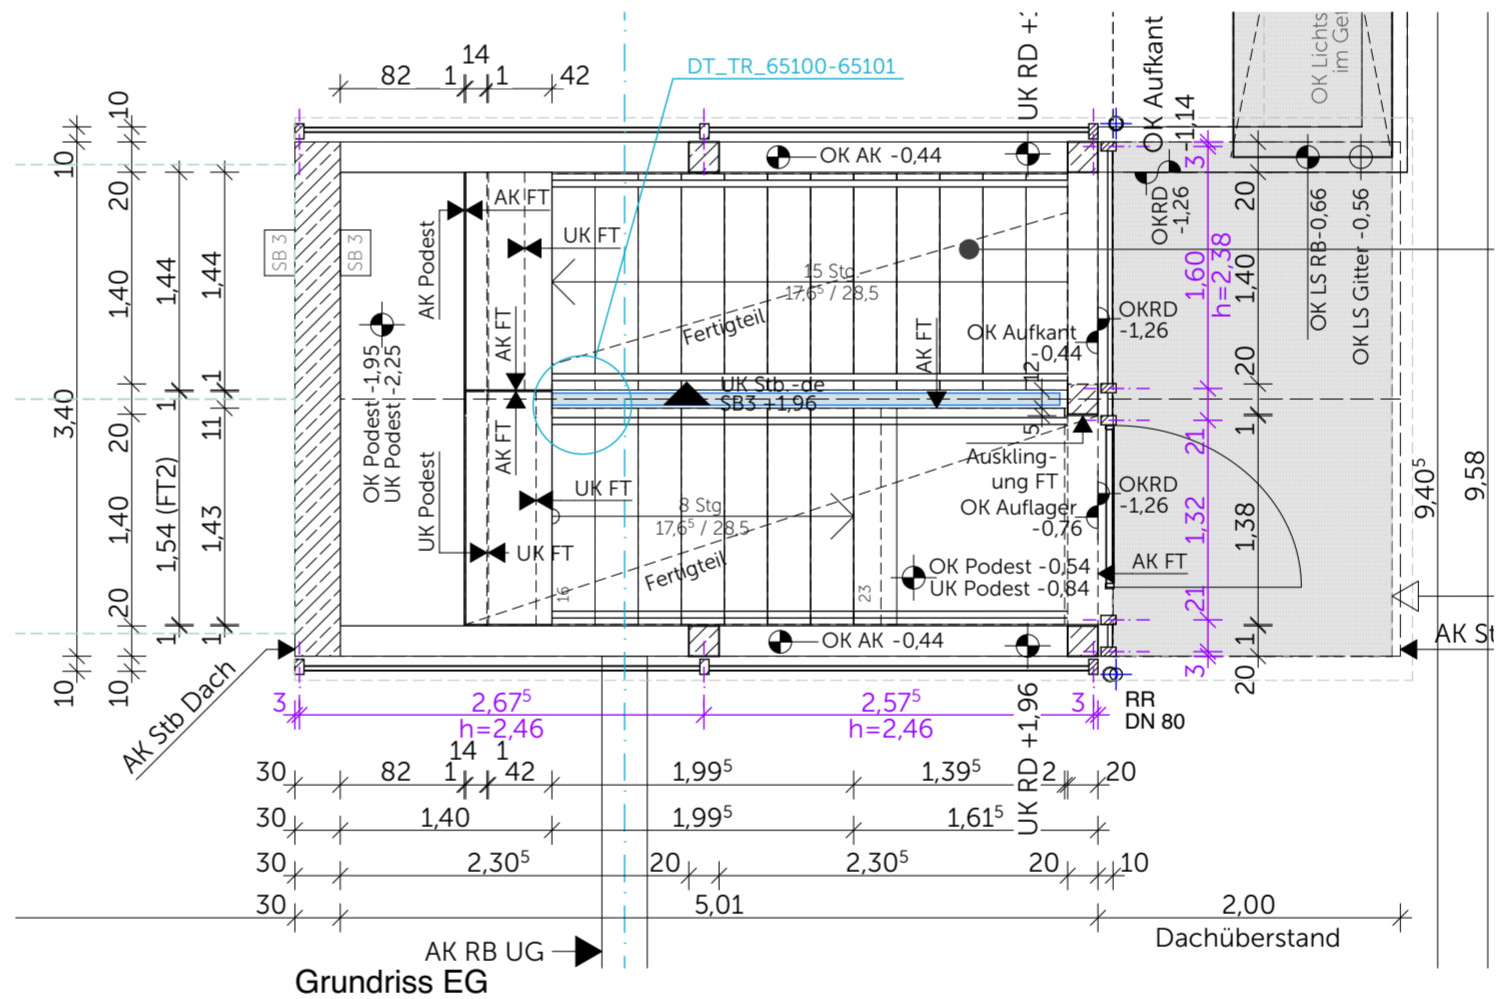

Grundriss EG

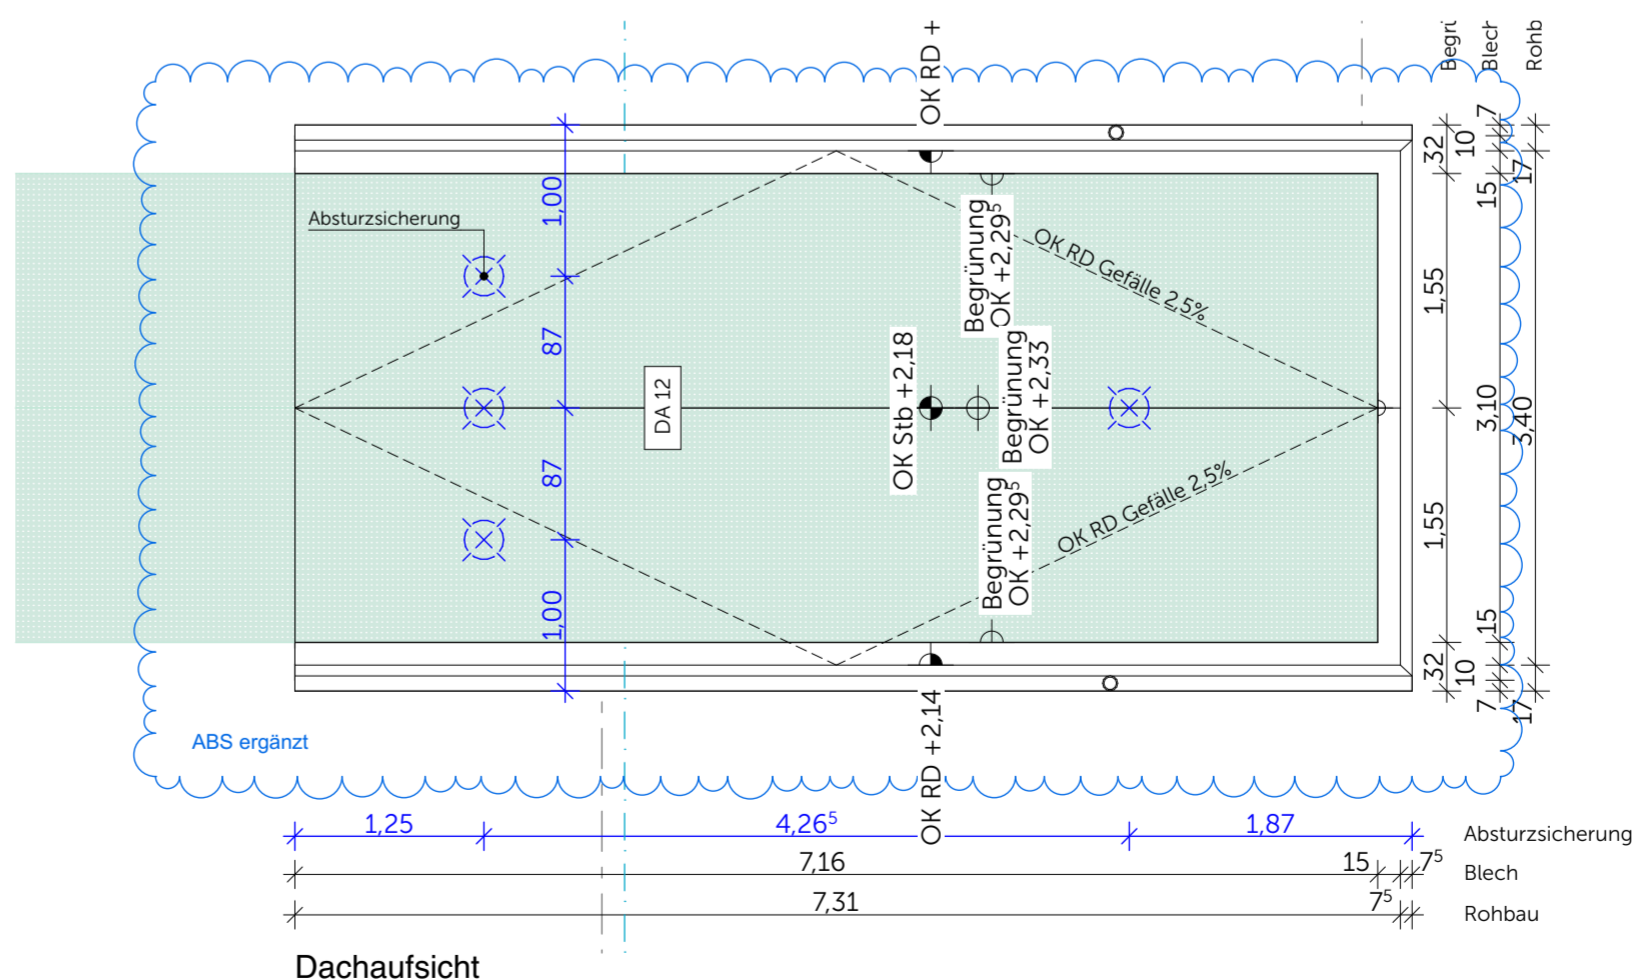

Dachaufsicht