


Retentionsdach

Dachaufbau DA-04

Decke ü. TG (Befahrbarkeit max. 7,5t)

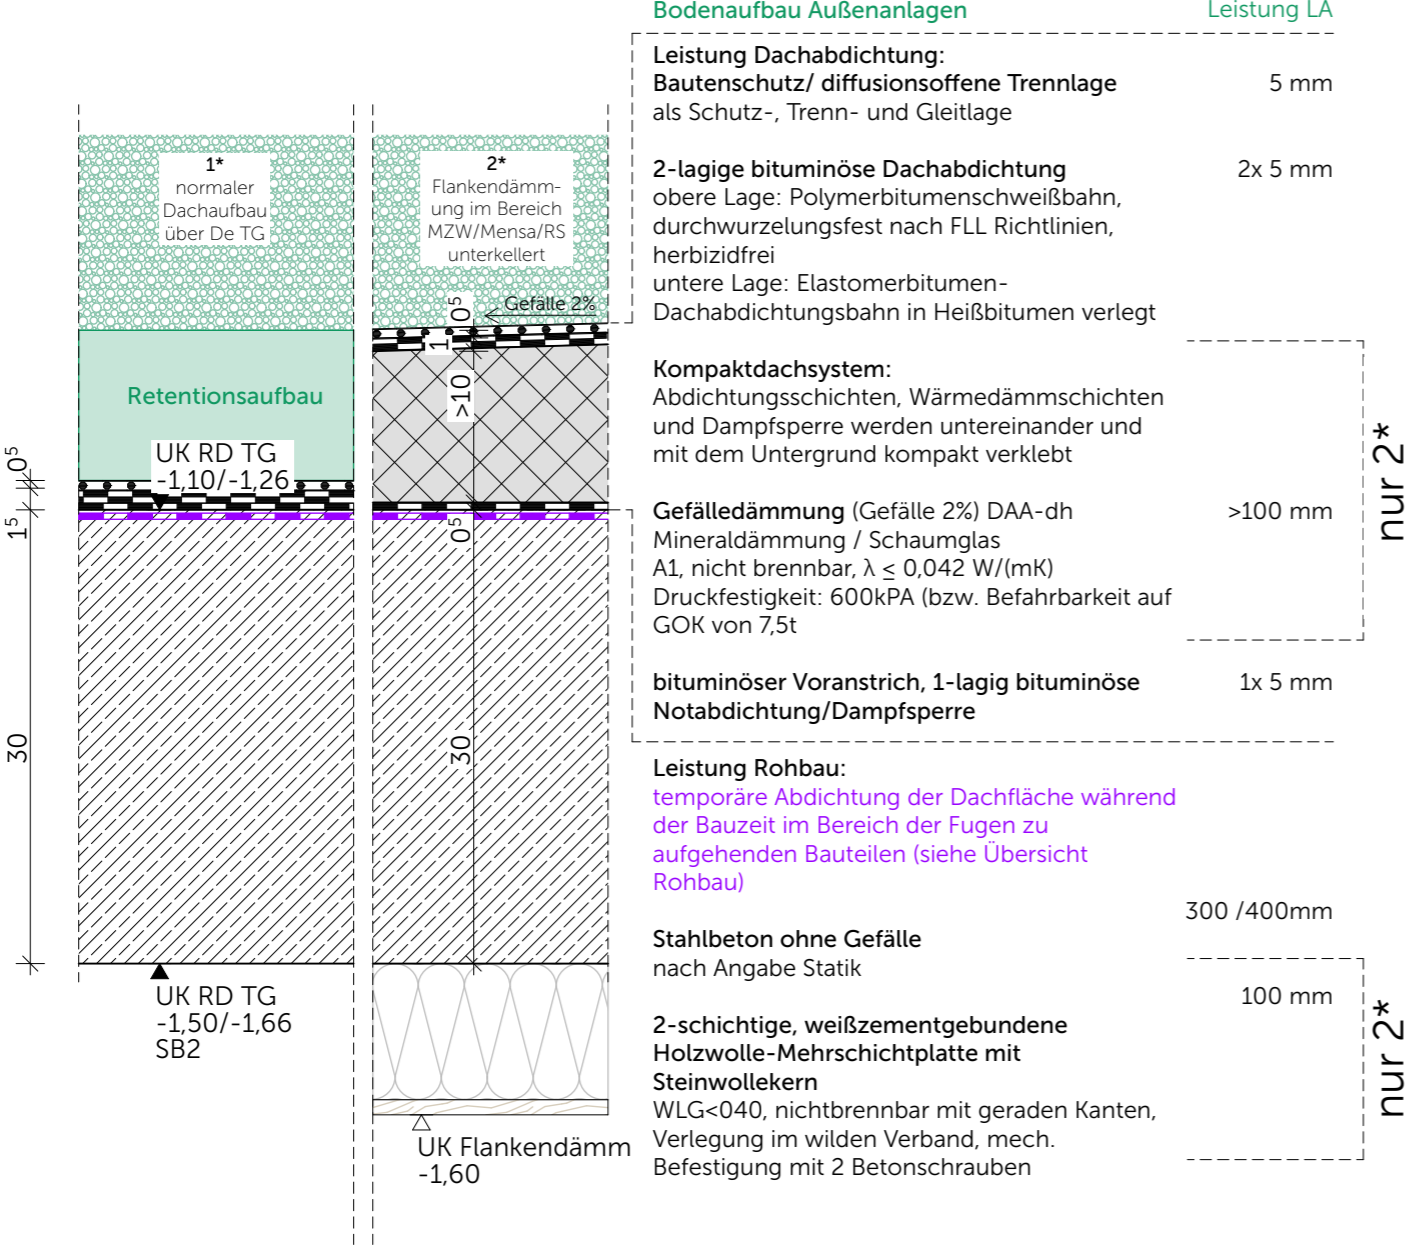

Dachaufbau DA-13

Decke ü. TG im Einfahrtsbereich

