
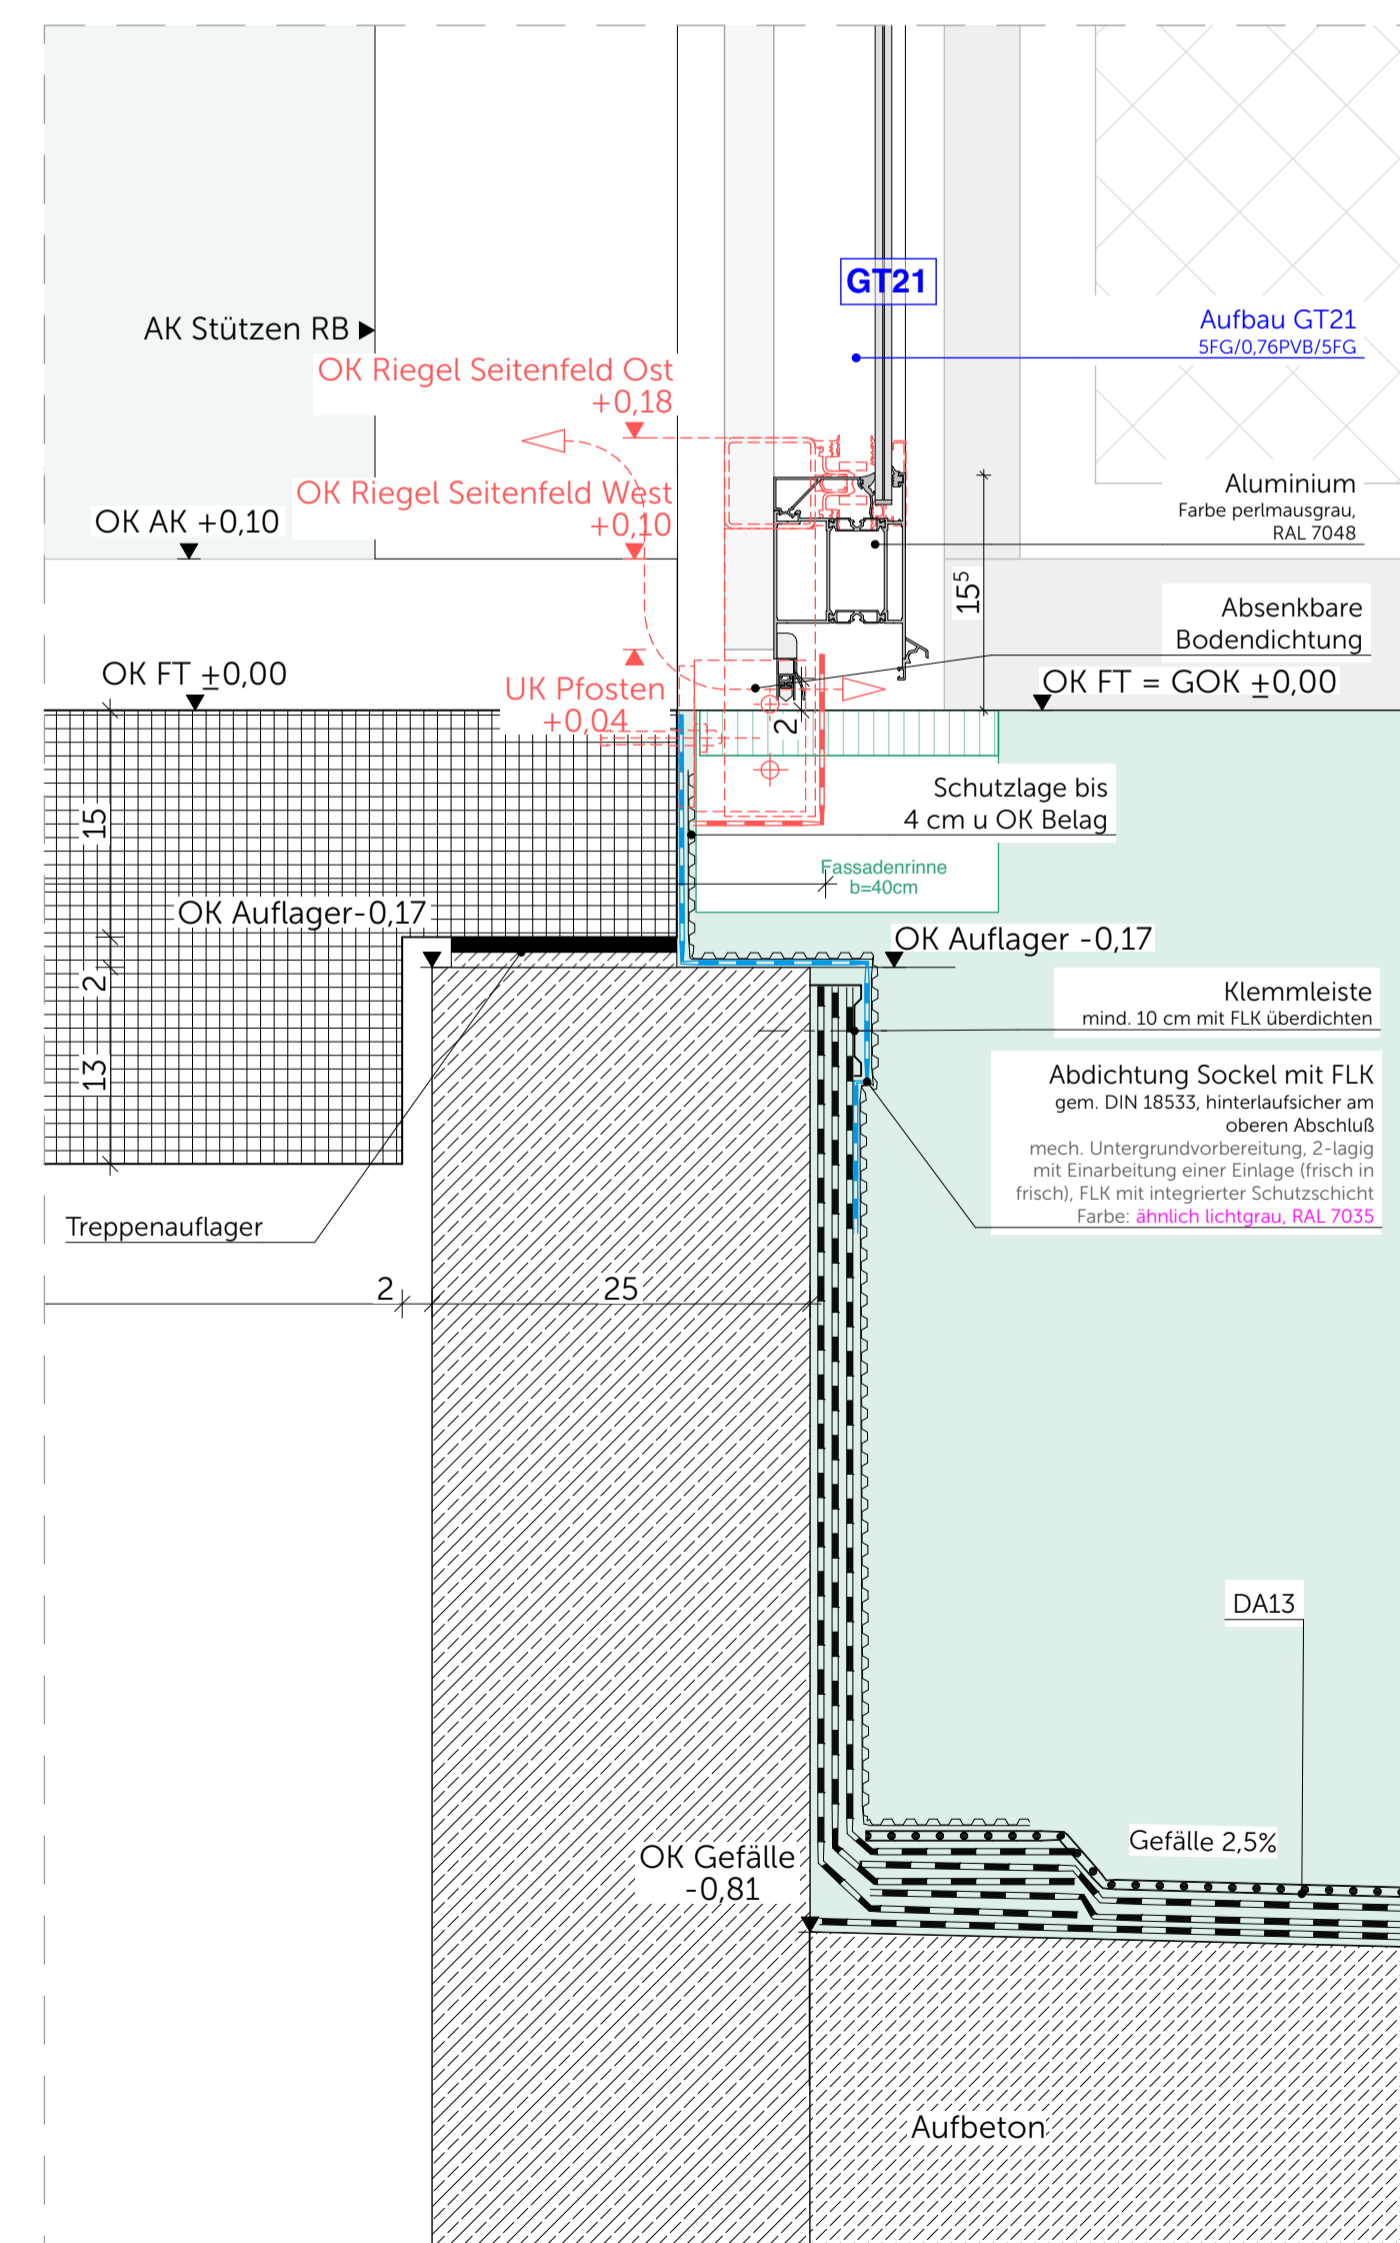


Querschnitt Fluchttreppe TG Süd

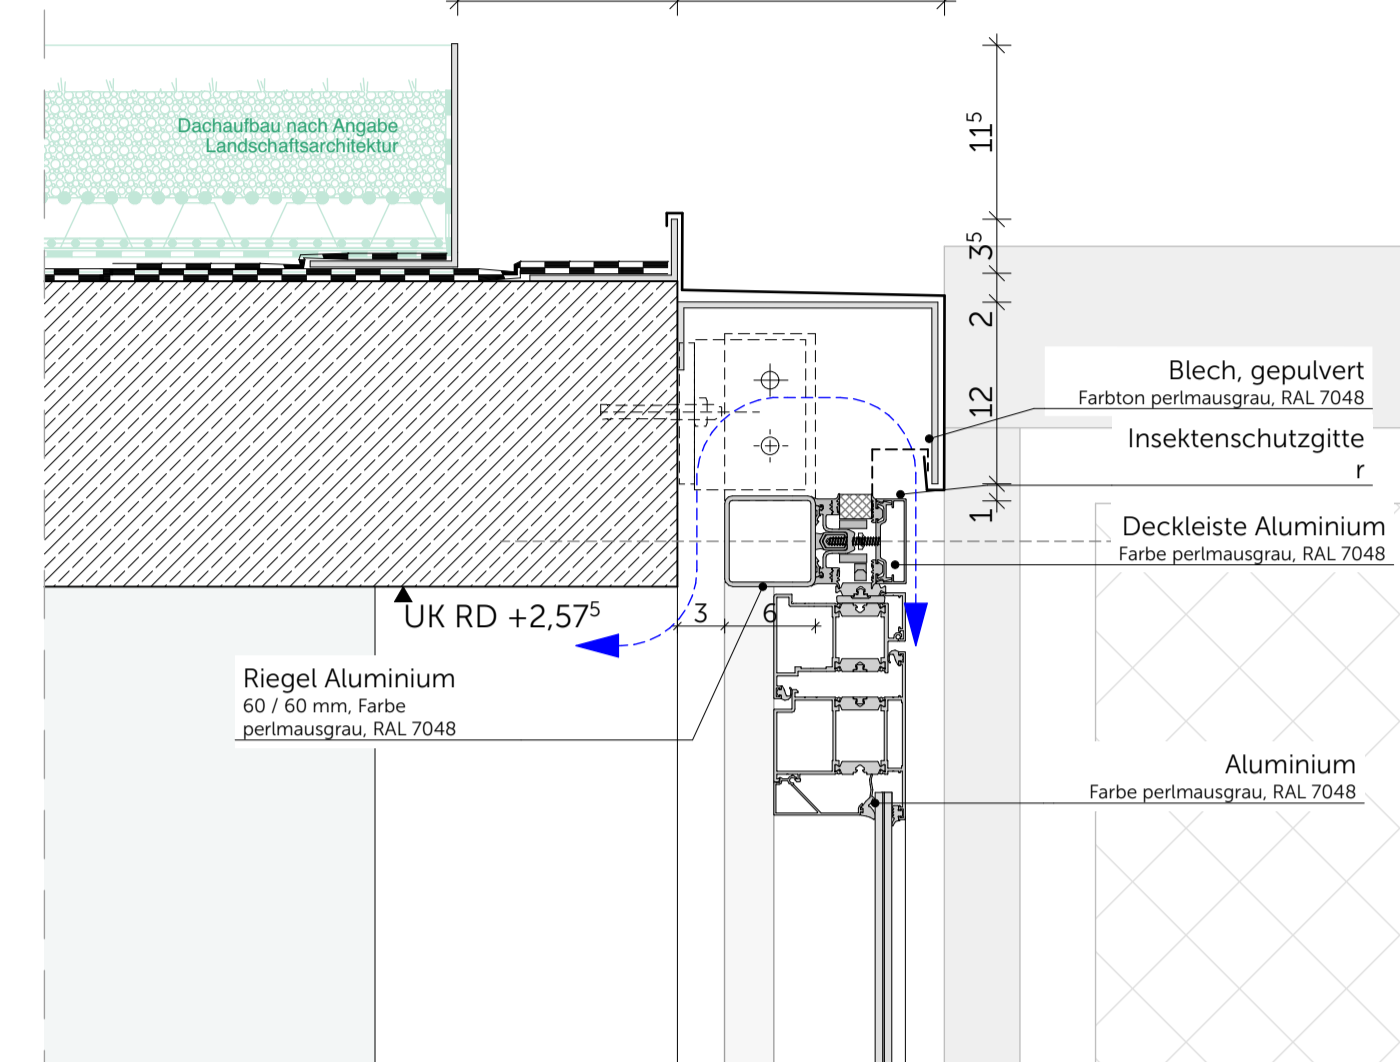

Längsschnitt Fluchttreppe TG Süd