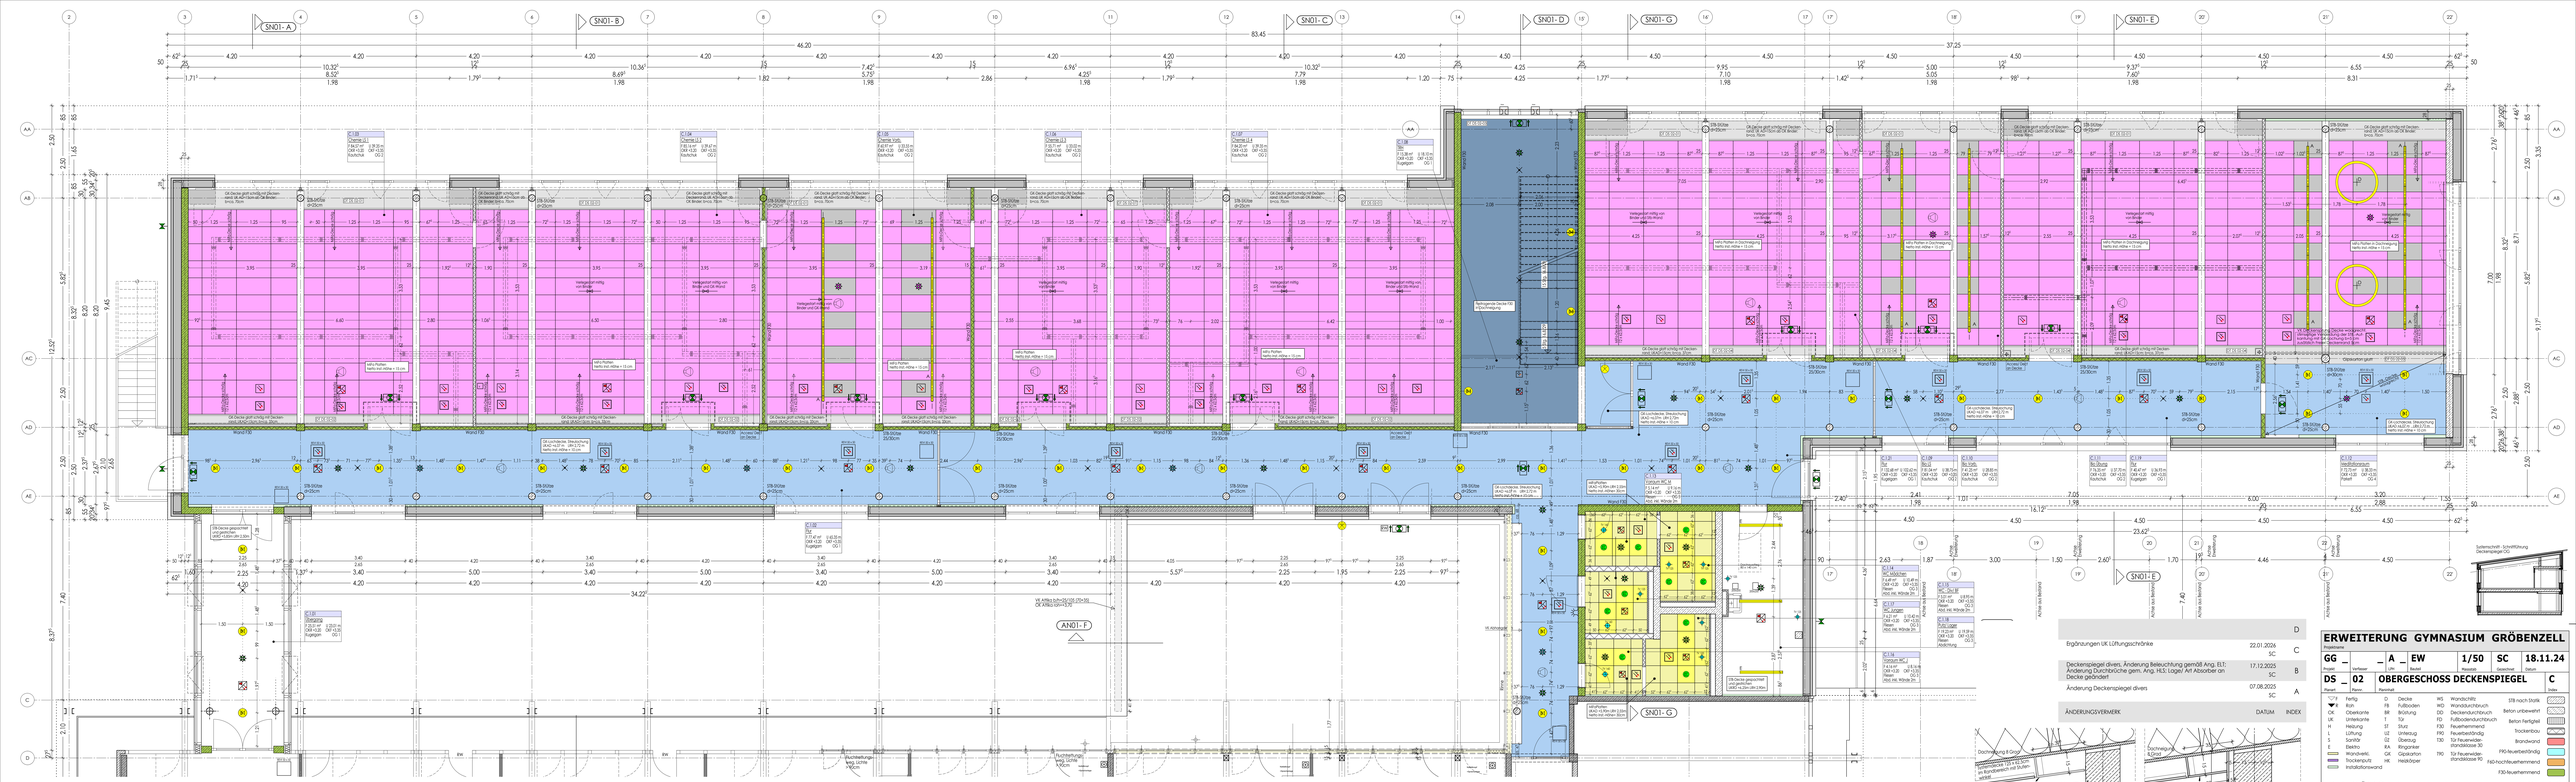

Ergänzungen UK Lüftungsschränke	22.01.2026 SC	D
Deckenspiegel divers, Änderung Beleuchtung gemäß Ang. ELT: Änderung Druckstriche gem. Ang. HLS; Lage/ Art Absorber an Decke geändert	17.12.2025 SC	C
Änderung Deckenspiegel divers	07.08.2025 SC	B
		A
ÄNDERUNGSVERMERK	DATUM	INDEX

ERWEITERUNG GYMNASIUM GRÖBENZELL

Projektname

GG _	_	A _	EW	1/50	SC	18.11.24
Projekt	Verfasser	Bereich		Maßstab	Bearbeiter	Datum
DS _ 02	OBERGESCHOSS DECKENSPIEGEL					C
Plan	Planinhalt					Index

FT/K	Fertig	D	Decke	WS	Wandschritt
	Rich	FB	Fußboden	WD	Wanddurchbruch
OK	Oberkante	BE	Bröstung	DD	Deckendurchbruch
UK	Unterkante	T	Tür	FD	Fußbodendurchbruch
H	Heizung	ST	Stutz	FSD	Feuerhemmend
L	Lüftung	UZ	Unterzug	F90	Feuerbeständig
S	Sanitär	SÖ	Sturzöffnung	T30	T30 Feuerwider-standsklasse 30
E	Elektro	RA	Ringanker		
	Brandwerk	GK	Gipskarton	T90	T30 Feuerwider-standsklasse 90
	Trockenputz	HK	Heizkörper		
	Installationswand				

STB noch Statik	
Beton unbewehrt	
Beton fertigteil	
Trockenbau	
Brandwand	
F90-Feuerbeständig	
F60-Feuerhemmend	
F30-Feuerhemmend	

LINIENERKLÄRUNG:

ENGSTSCHNITTE BAUTEILÜBERGREIFEND	Z.B. SCHNITT 1:50 PLAN NR. S, SCHNITT 1
ENGSTSCHNITTE BAUTEIL DARUNTERLIEGEND	Z.B. DETAILSCHNITT PLAN NR. D1, SCHNITT 1
ACHSE	

PLANHINWEISE:

S-1	
D-1-1	

HÖHENVERMESSUNG DER BRÜSTUNGEN UND ÖFFNUNGEN VON OK RFB

ÄNDERUNGEN UND ERGÄNZUNGEN, SOWIE WIEDERGABE AN DRITTE NUR NACH RÜCKSPRACHE MIT DER BAULEITUNG. UNSTIMMIGKEITEN UND DER BAULEITUNG UNVERZÜGLICH MITTEILEN. ALLE MASSE SIND MIT BAU SELBSTVERANTWORTLICH ZU PRÜFEN.

LEGENDE DECKENART

- MiPa-Platten 62,5x125 cm (OWA System 53a) Installationsebenen untereinander
- MiPa-Platten 62,5x125 cm (OWA system 53a) schräg abgehängt parallel zur Decke: Inst.-ebne nettto 15 cm
- Absorber Deckenmontage rund; D=120cm; HöNen 10 cm
- MiPa-Platten 62,5x62,5 cm (OWA System 51Sa clique) Netto-Installationshöhe 30 cm
- Gipskarton Lochdecke (Streichputz) Installationsebenen untereinander
- Gipskarton Lochdecke (Lochung analog Bestand) schräg abgehängt parallel zur Decke: Inst.-ebne untereinander
- Gipskarton glatt Installationsebenen untereinander
- Freitragende Decke F30 von unten und oben 2 x UA100 + GK 2 x 12,5 mm
- Unterkonstruktion/ Deckenverkleidung

LEGENDE ELEKTROINSTALLATION

- Rauchmelder, optisch Kabelauslass 20mm Mittig
- Multi-Rauchmelder mit Sockelsirene
- Rauchmelder mit Sockelsirene, optisch
- E-Anschluss allgemein
- Jalousiemotor
- EDV-Verteiler
- Lautsprecher Deckeneinbau Ausschnitt 200mm, L. Dohlenstatt Lautsprecher Aufbau
- Fluchtwegleuchte, Pikto geradeaus
- Fluchtwegleuchte Pikto re/li beidseitig
- Sicherheitsleuchte Deckenmontage
- Brandmeldezentrale
- Feuerwehrinformationszentrum
- Einbrandmelder, Ausschnitt 68mm
- RWA Präsenzmelder
- Präsenzmelder, Ausschnitt 68mm
- Dämmerungsschalter
- Raumthermostat
- Installationsort: auf Putz
- Revisionsöffnung
- Signalgeber, optisch

- Langleuchte Deckenaufbau oder abgependelt mit Profilhaltschiene
- LED-Leuchte Deckenmontage D=300mm, Bohrung mittig 20 mm
- LED-Leuchte Deckenmontage D=400mm, Bohrung mittig 20mm
- LED-Leuchte Deckenmontage D=400mm, mit Vorst. in Abhängdecke 60x60cm, Bohrung mittig 20mm
- LED-Leuchte Wandmontage D=400mm
- Deckeneinbauleuchte Ausschnitt 200mm
- Kreisleuchte abgependelt D=1500mm
- Deckenanbauleuchte
- Leuchte Aussenbereich

LEGENDE HLS- INSTALLATION

- Tellerventil 125mm
- Tellerventil 160mm

DETAIL DS 02-01:
SCHNITT TRAUFE
ACHSE AA UND AB

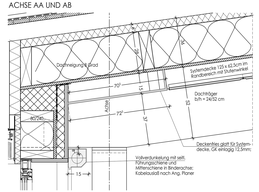

DETAIL DS 02-02:
STB-ÜBERZUG
ACHSE AC/3-14

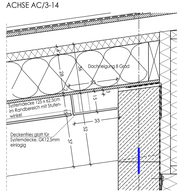

DETAIL DS 02-03:
TREPPENHAUS
ACHSE AA/14-15

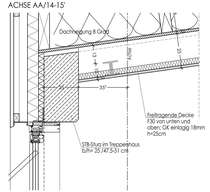

DETAIL DS 02-04:
STB-ÜBERZUG UND STB-DECKENAUSKRAGUNG
ACHSE AC/15-20

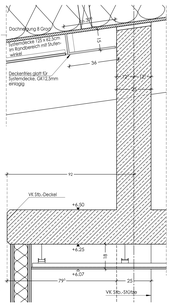
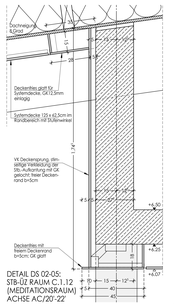
DETAIL DS 02-05:
STB-UZ RAUM C.1.12
(MEDITATIONSRAUM)
ACHSE AC/20'-22'