



14

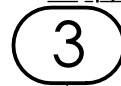


15'



22'

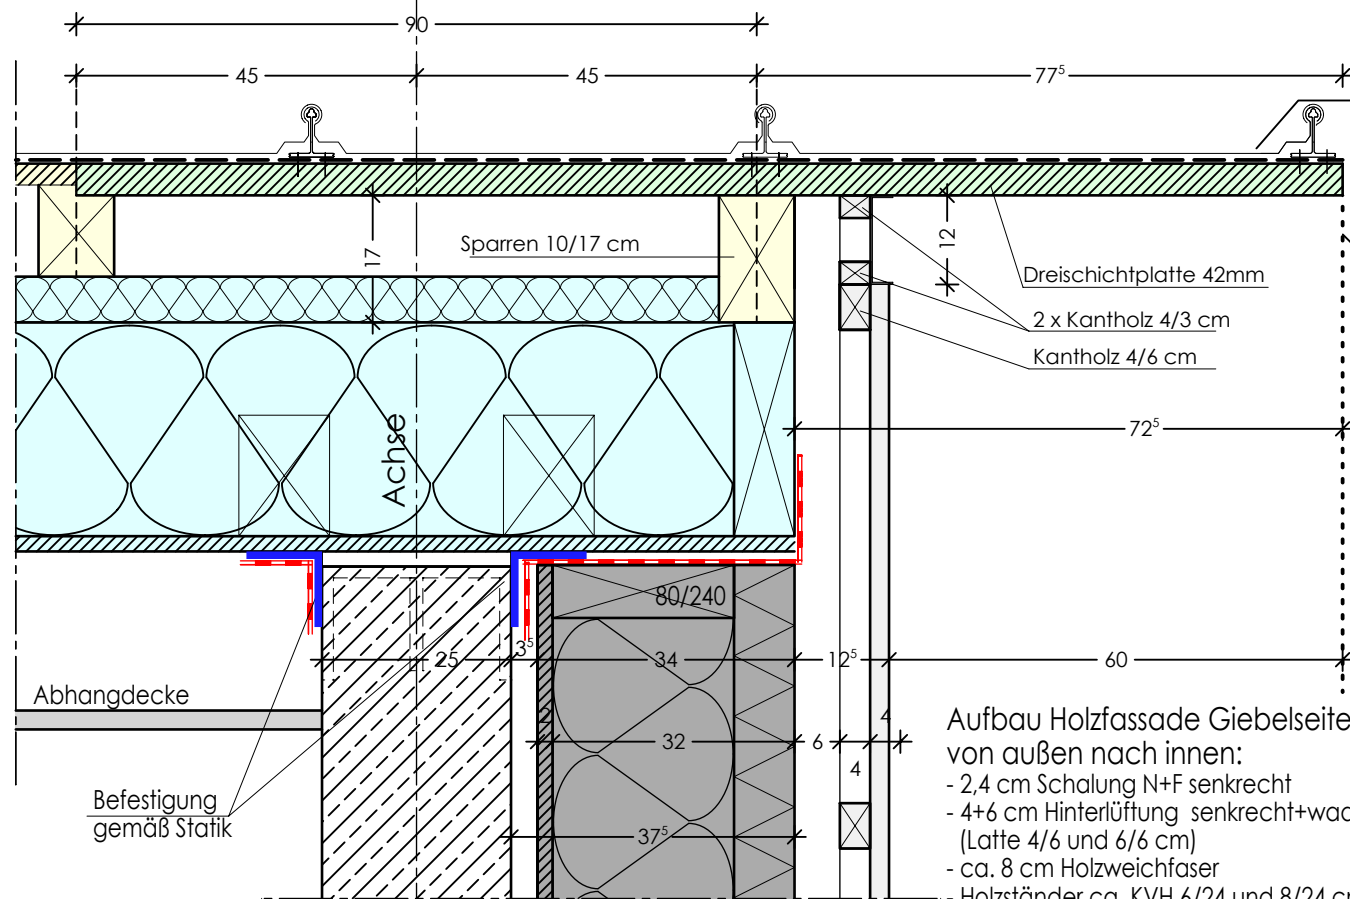

**DETAIL DT 04-08:
GIEBELFASSENDE OST
FENSTERBAND STURZ
ACHSE 22'/AA BIS AD**

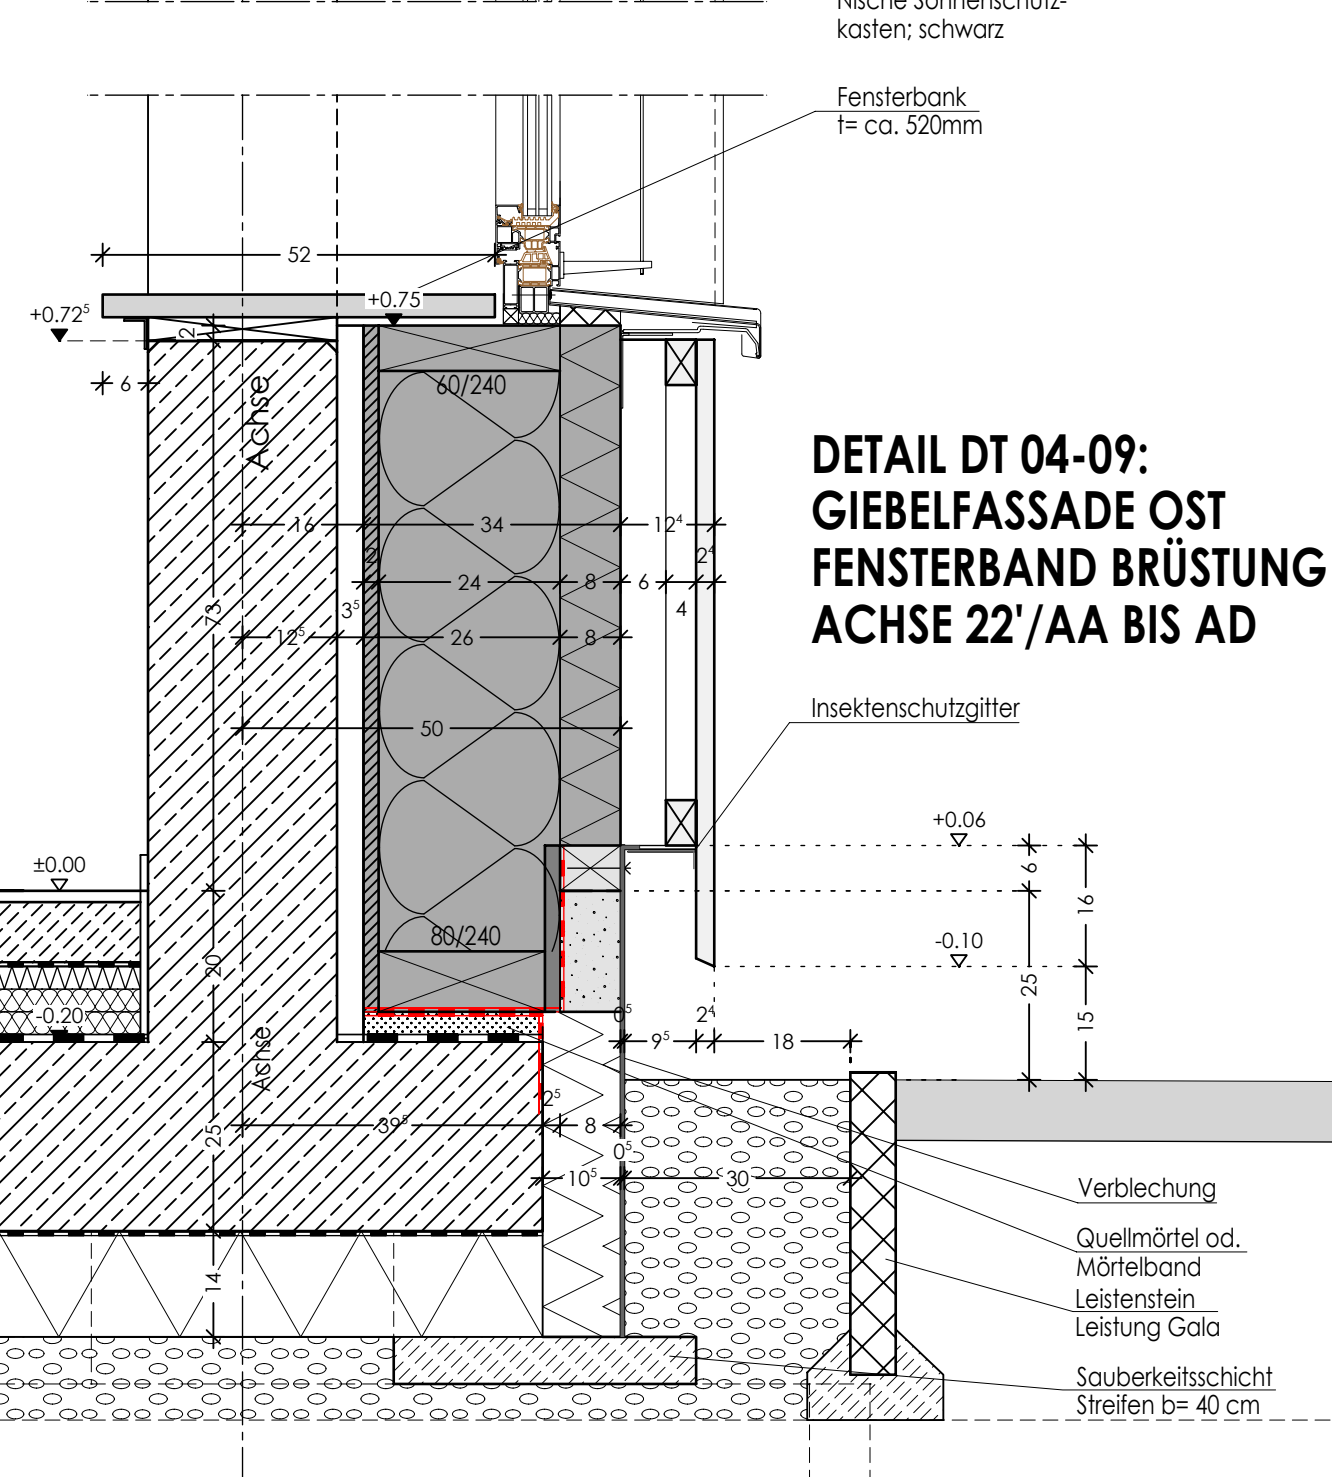

WEST

VK Bodenplatte

4 6 39 60/60 60/240

12°

Bodenplattensprung im Türbereich

Rinne

VK Bodenplatte

12 12°

EST

146[±]

3[±]

25

-0.02

±0.00

0.20[±]

12[±]

AG 150

Verblechung

**DETAIL DT 04-09:
GIEBELFASSADE OST
FENSTERBAND BRÜSTUNG
ACHSE 22'/AA BIS AD**

F

F

D

C

B

Δ

DEX

Projektname							
GG	—	A	EW	1/10	SC	18.11.24	
Projekt	Verfasser	LPH	Bauteil	Massstab	Gezeichnet	Datum	
DT	04	FASSADENDETAILS					C
Planart	Plannr.	Planinhalt					Index

PLANHINWEISE:

EINGESTRICHELTES BAUTEIL DARÜBERLIEGEND Z.B. SCHNITT 1:50 PLAN NR. S, SCHNITT 1 S-1

EINGESTRICHELTES BAUTEIL DARUNTERLIEGEND Z.B. DETAILSCHNITT PLAN NR. D1, SCHNITT 1 **D 1-1**

ACHSE _____

HÖHENVERMASSUNG DER BRÜSTUNGEN UND ÖFFNUNGEN VON OK RFB

ÄNDERUNGEN UND ERGÄNZUNGEN, SOWIE WEITERGABE AN DRITTE NUR NACH ABSPRACHE MIT DER BAULEITUNG,
UNSTIMMIGKEITEN SIND DER BAULEITUNG UNVERZÜGLICH MITZUTEILEN. ALLE MASSE SIND AM BAU SELBSTVERANTWORTLICH ZU PRÜFEN

