

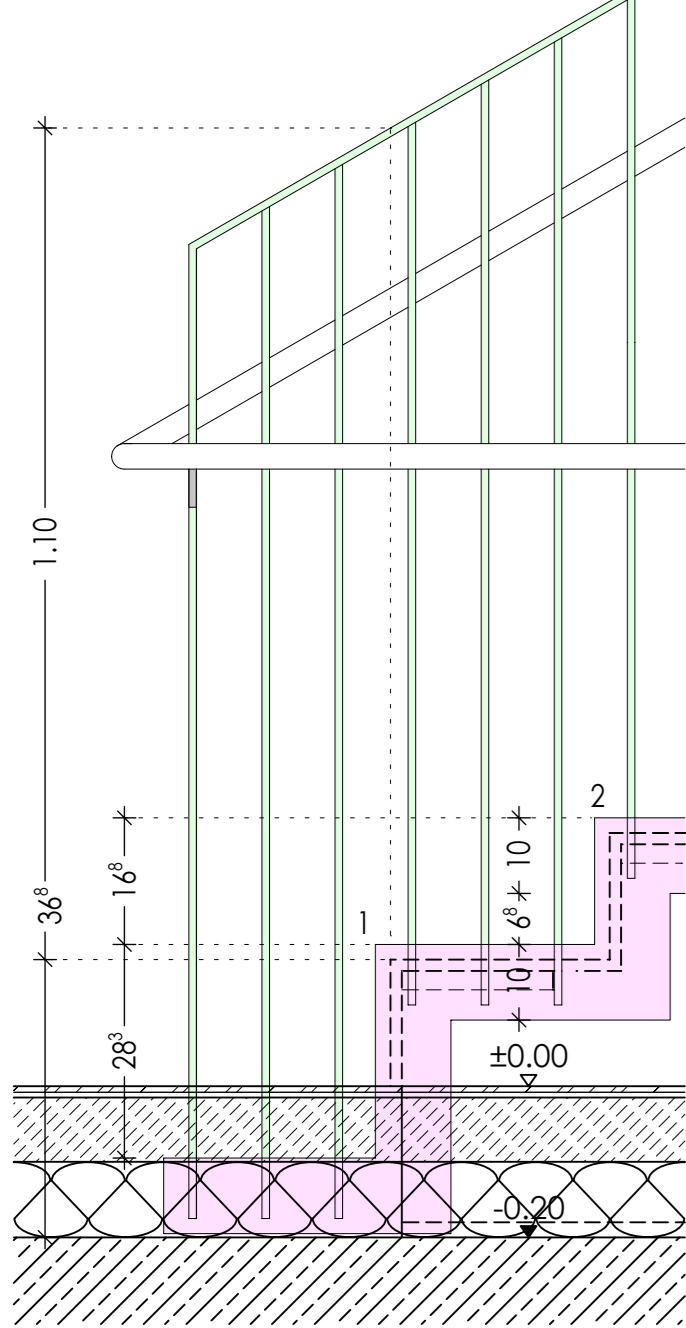
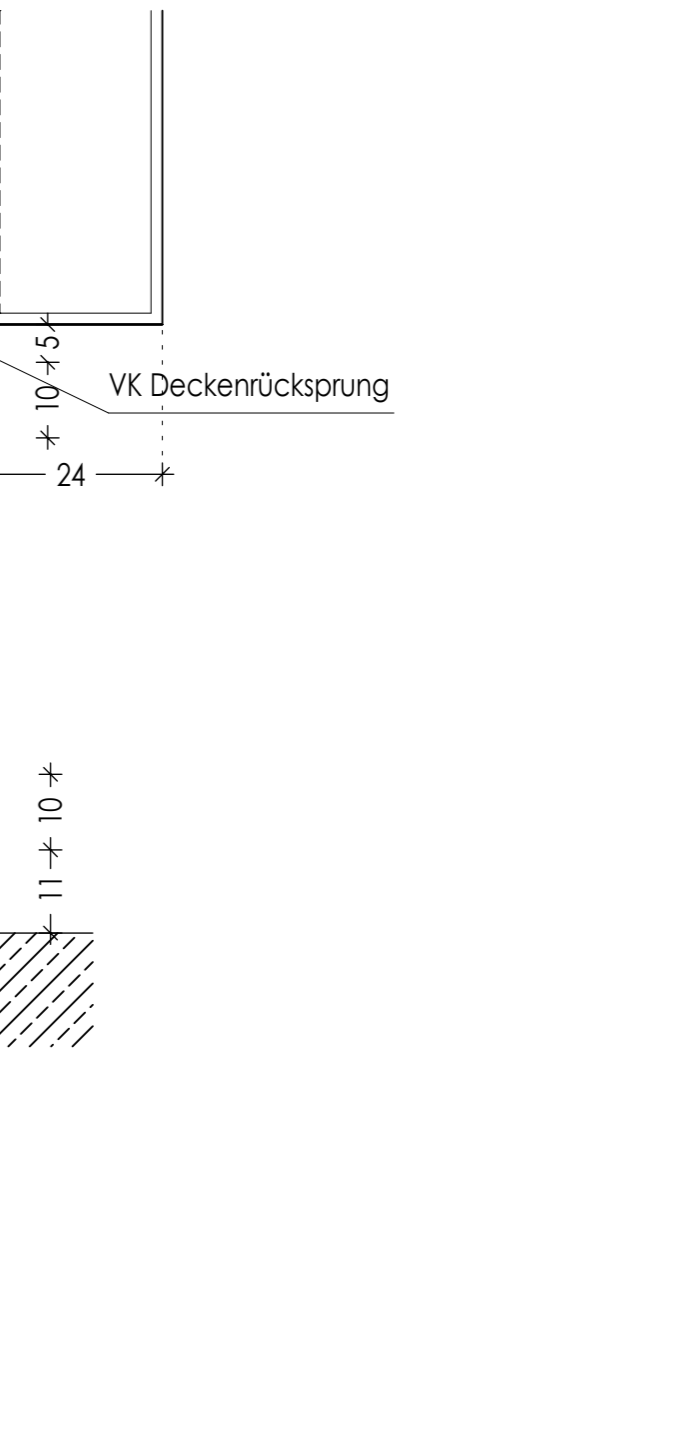
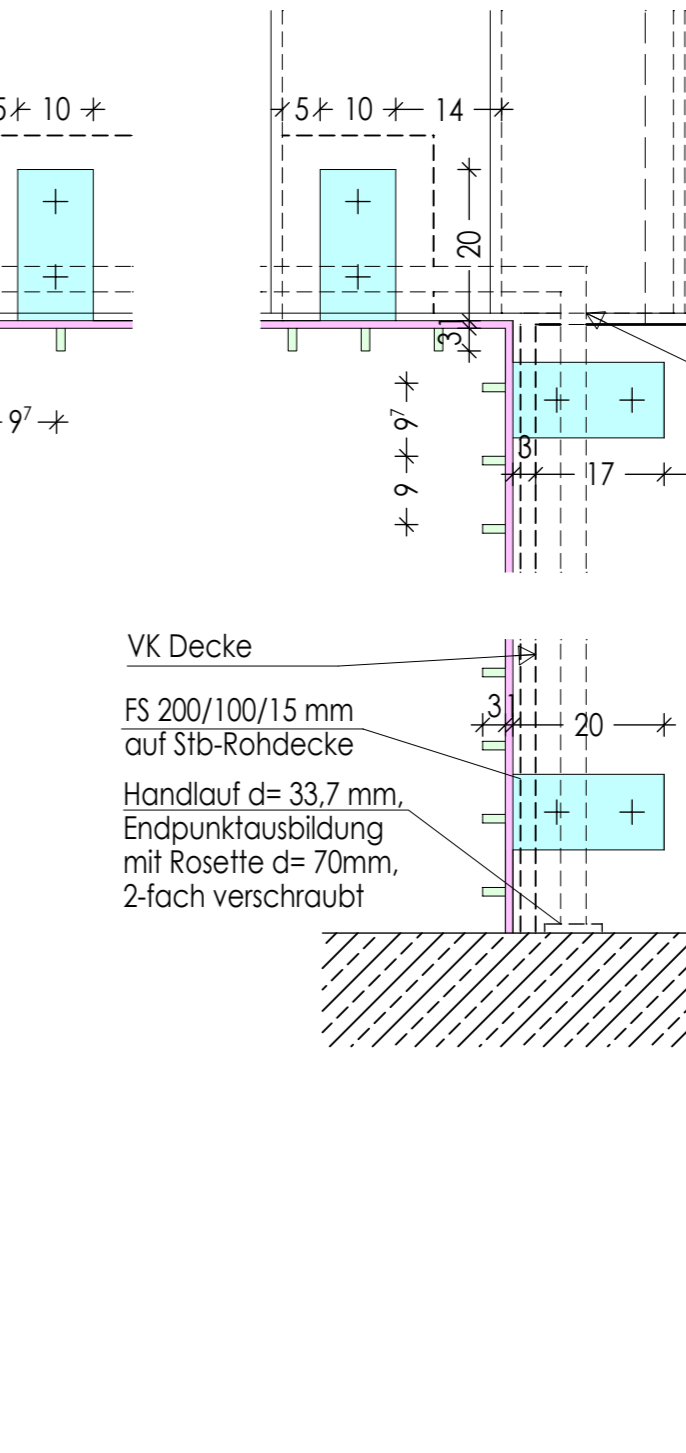
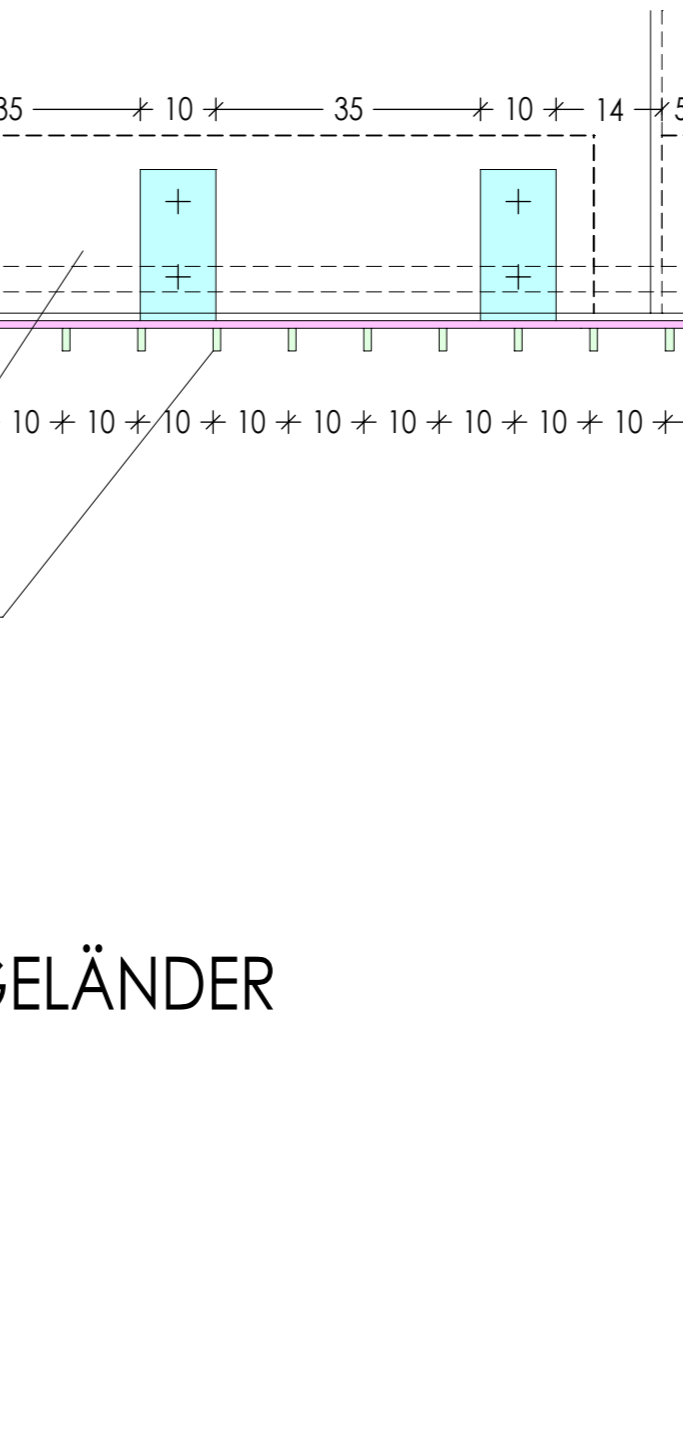
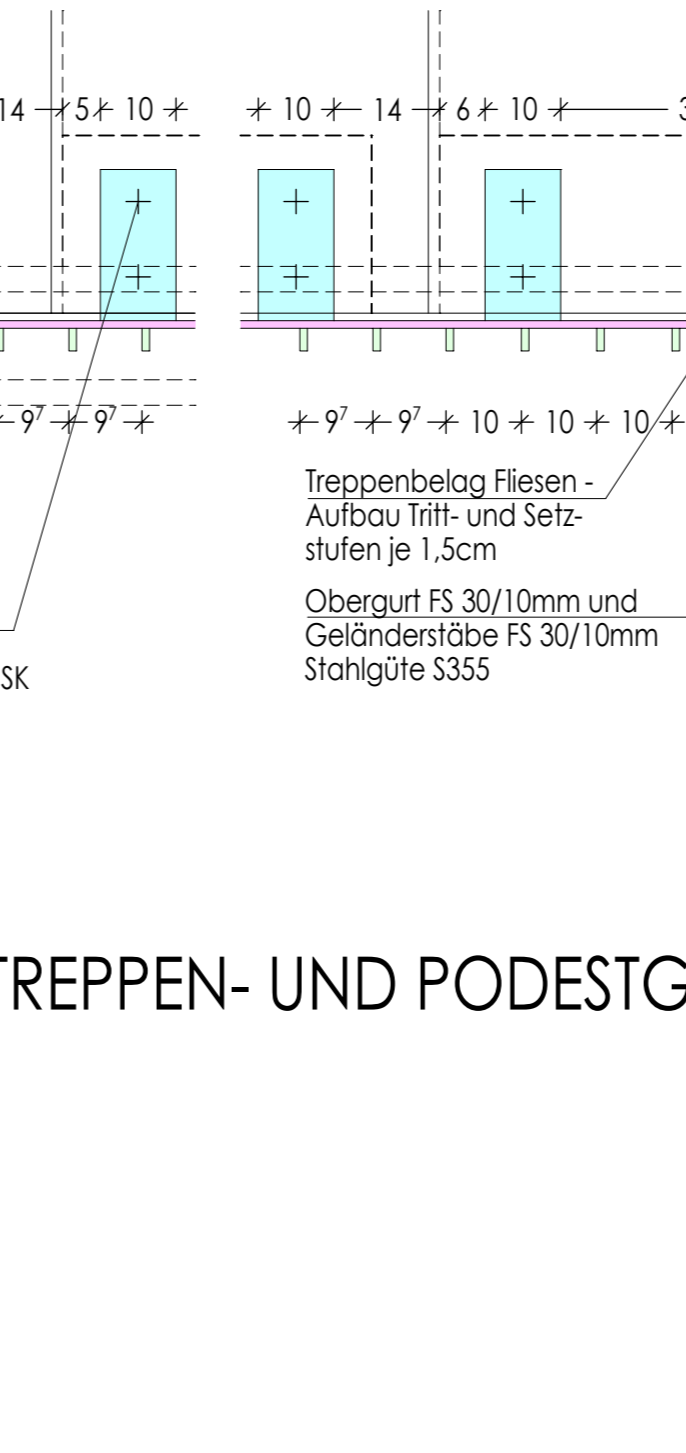
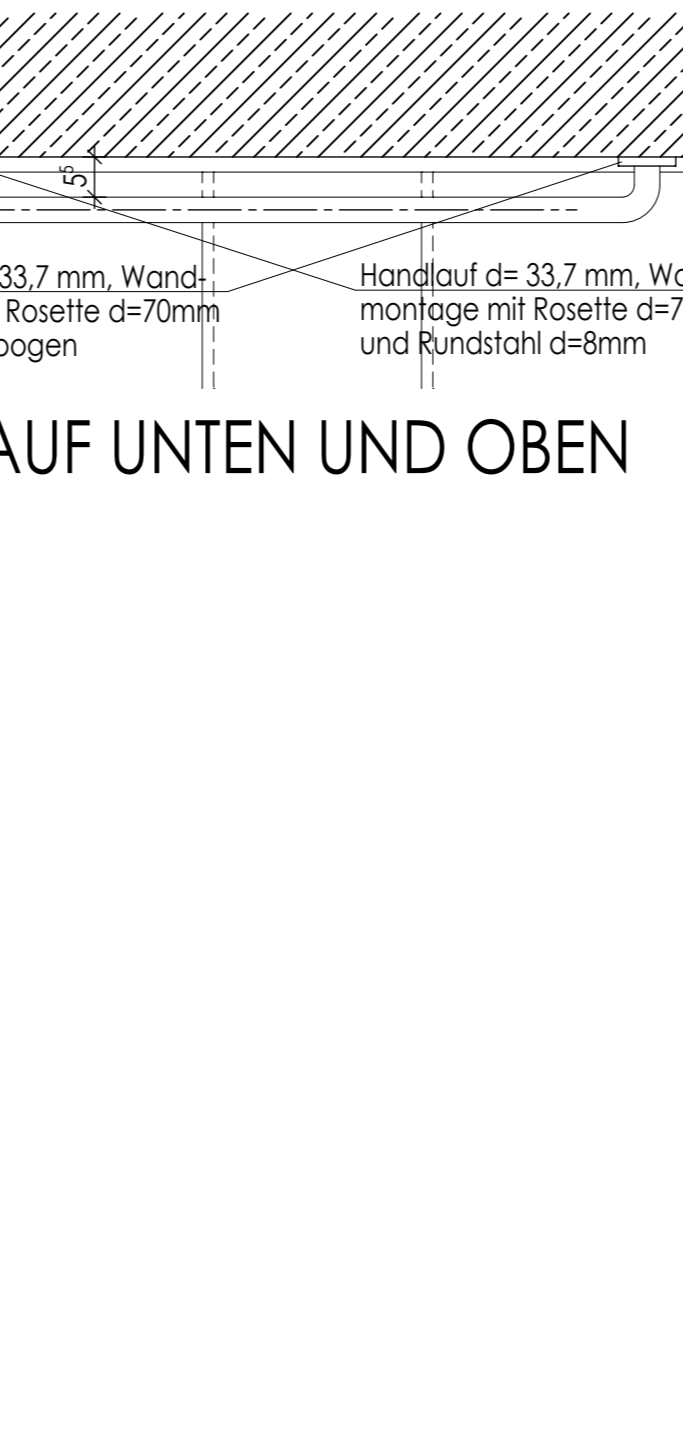
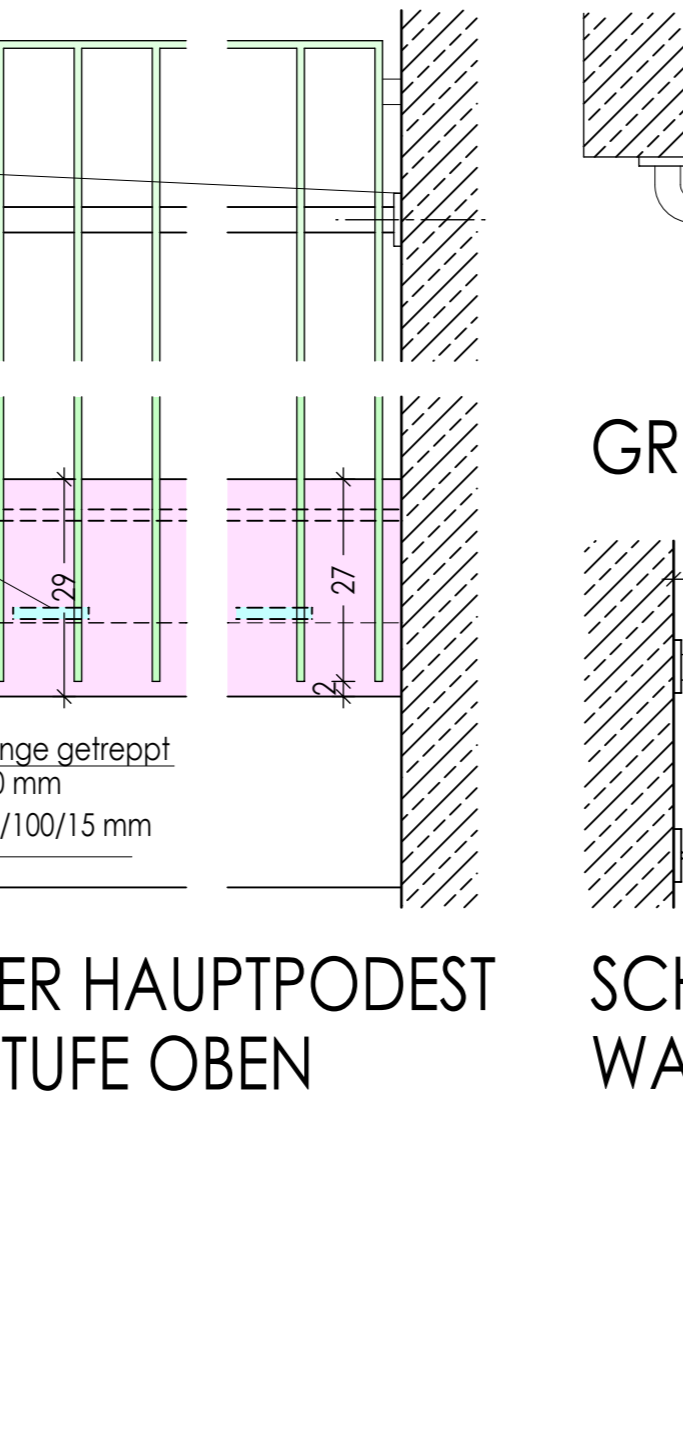
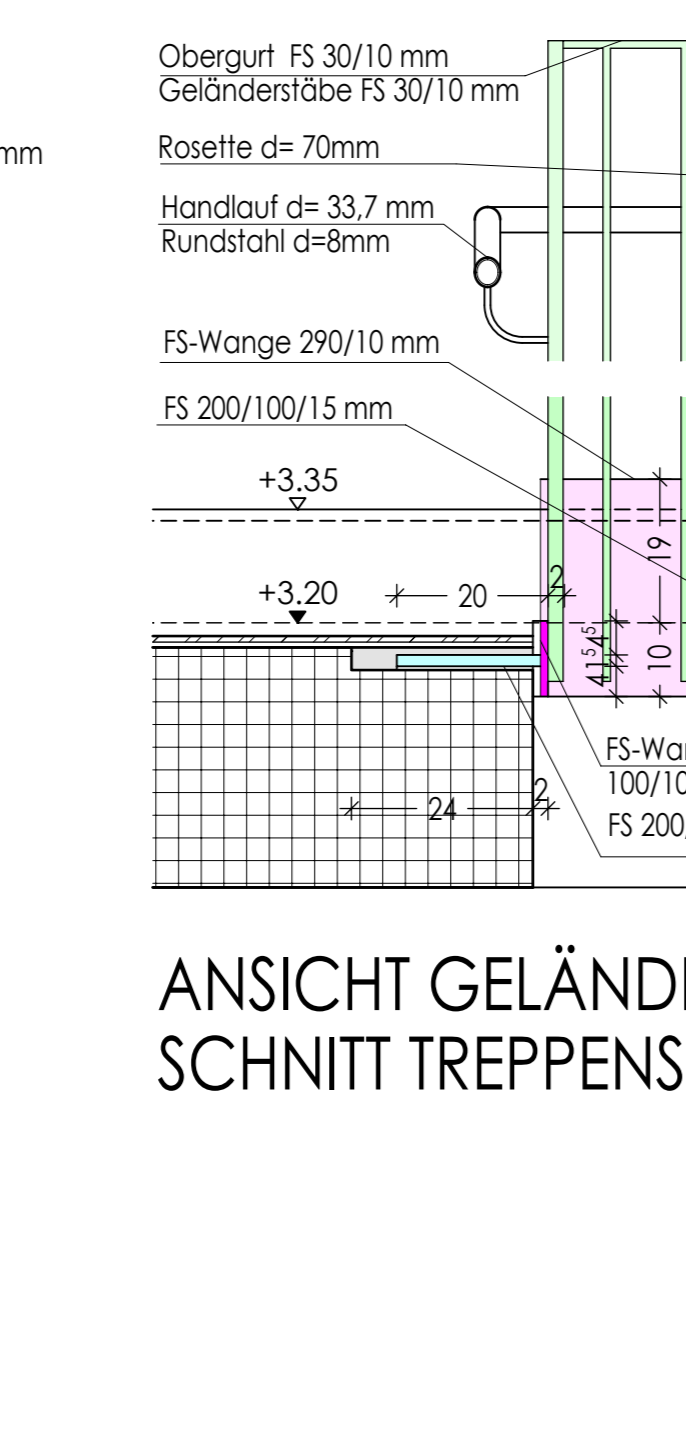


ANSICHT GELÄNDER FUSSPUNKT

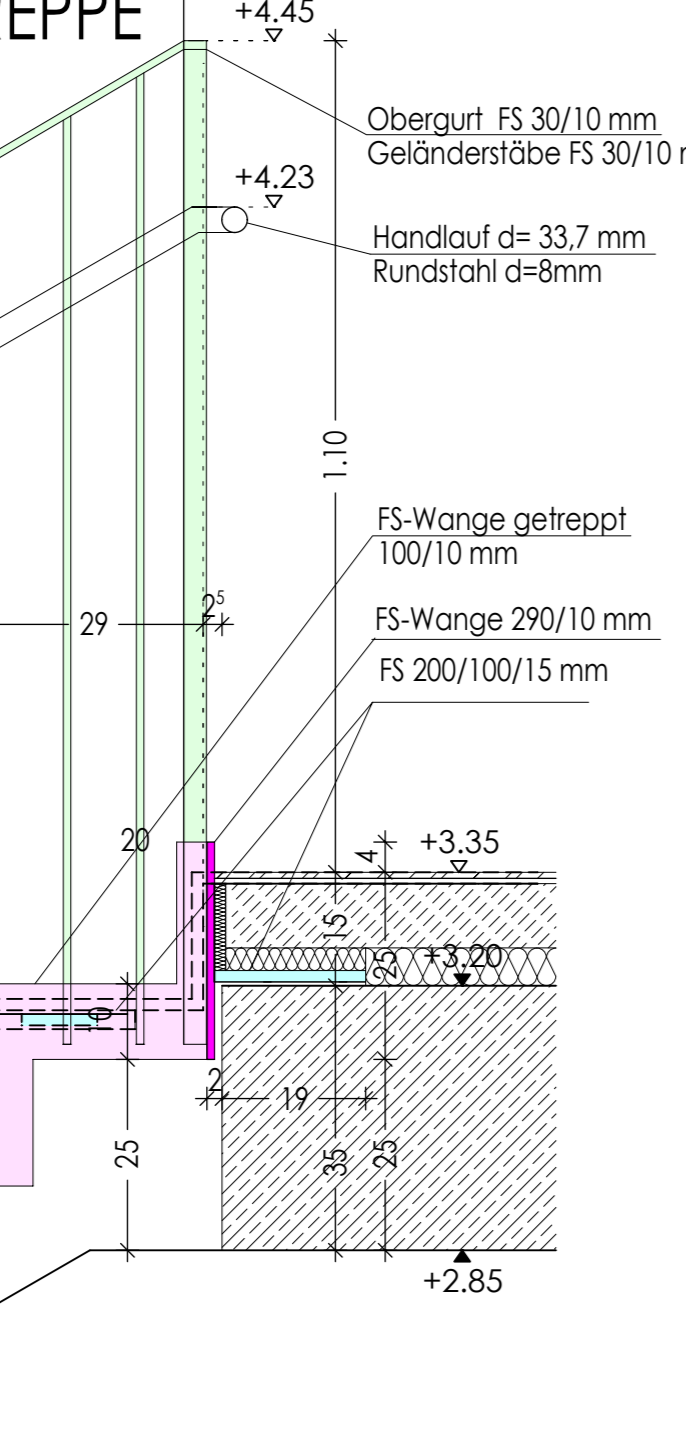

ANSICHT GELÄNDER TREPPE SCHNITT HAUPTPODEST

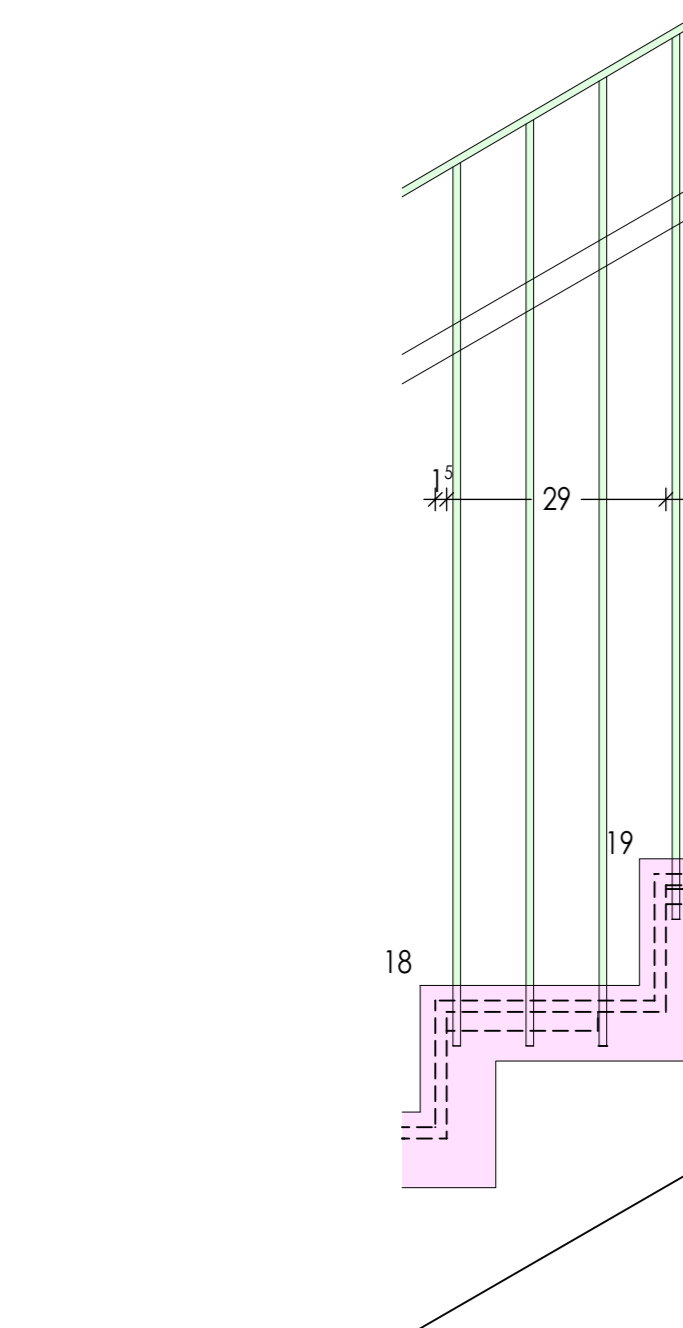

ANSICHT GELÄNDER HAUPTPODEST SCHNITT TREPPENSTUFE OBEN

SCHNITT UND ANSICHT WANDHANDLAUF

GRUNDRISS TREPPEN- UND PODESTGELÄNDER

GRUNDRISS 1. OBERGESCHOSS

C.1.08 TRH

SCHNITT 1-1

SCHNITT 2-2 ANSICHT TREPPENAustrITT OBEN

Notwendiges Treppenhaus

GRUNDRISS ERDGESCHOSS

C.0.15 TRH

Notwendiges Treppenhaus

SCHNITT 3-3 - TREPPENLAUF 2 UND ANISCHT GELÄNDER

ERWEITERUNG GYMNASIUM GRÖBENZELL

Projekt: GG - A - EW 1/20 1/10 SC 20.06.25

DT - 10 GELÄNDER FERTIGTEILTREPP

Planart	Plantr.	Planinhalt	Index
F	Fertig	D Decke	WS Wandschütz
R	Roh	FB Fußboden	WD Wandaufbruch
OK	Oberkante	BR Brüstung	DD Deckendurchbruch
UK	Unterseite	T Tür	FD Fußbodendurchbruch
H	Heizung	ST Sturz	F30 Feuerhemmend
L	Lüftung	UZ Unterzug	P90 Feuerbeständig
S	Schlitze	ÜZ Überzug	T30 Türfeuerw.
E	Elektr.	BA Biegeanker	EA Türfeuerw.
W	Wandverkl.	GK Gipskarton	T90 Türfeuerw.
T	Trockenputz	HK Heizkörper	F60 hochfeuerhemmend
I	Installationswand		F30-feuerhemmend

LINIENERKLÄRUNG:

INGESTRICHELTES BAUTEIL DARÜBERLEGEN
INGESTRICHELTES BAUTEIL DARUNTERLEGEN
ACHSE

HÖHENVERMASSUNG DER BRÜSTUNGEN UND ÖFFNUNGEN VON OK RFB

ÄNDERUNGEN UND ERGÄNZUNGEN, SOWIE WEITERGABE AN DRITTE NUR NACH ABPRACHE MIT DER BAULEITUNG. UNSTÄMMKEITEN SIND DER BAULEITUNG UNVERZÜGLICH MITZUTEILEN. ALLE MASSE SIND AN BAU SELBST VERANTWORTLICH ZU PRÜFEN

