Generalsanierung Arche-Noah-Schule, Bad Windsheim - Schnitt A - A

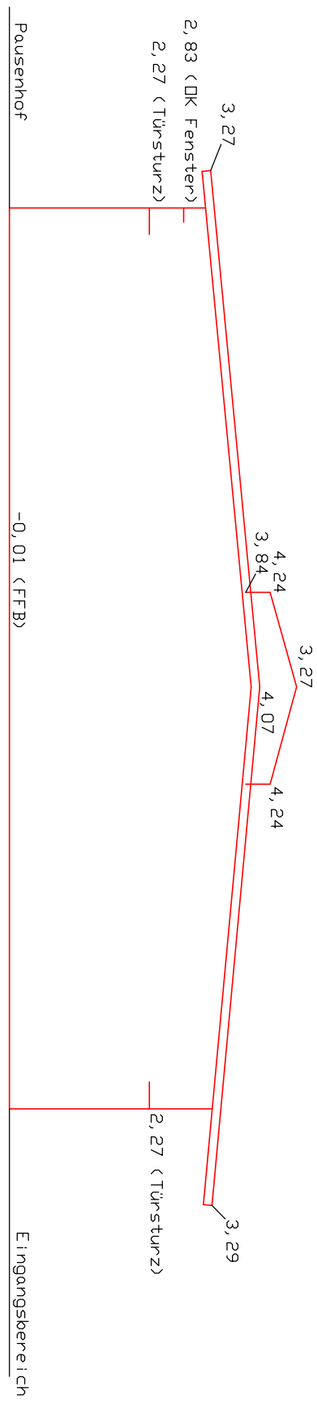

M = 1 : 100 / 100

(DIN A3)

VERMESSUNGSBÜRO LECHNER
Vermessung & Geoinformatik

Dipl.-Ing. (FH) Florian Lechner
Ansbacher Straße 20a
91413 Neustadt an der Aisch
Tel. (09161) 307 787 4
Internet www.vermessung-lechner.de