




GRUNDRISS
- Obergeschoss -
M 1:200

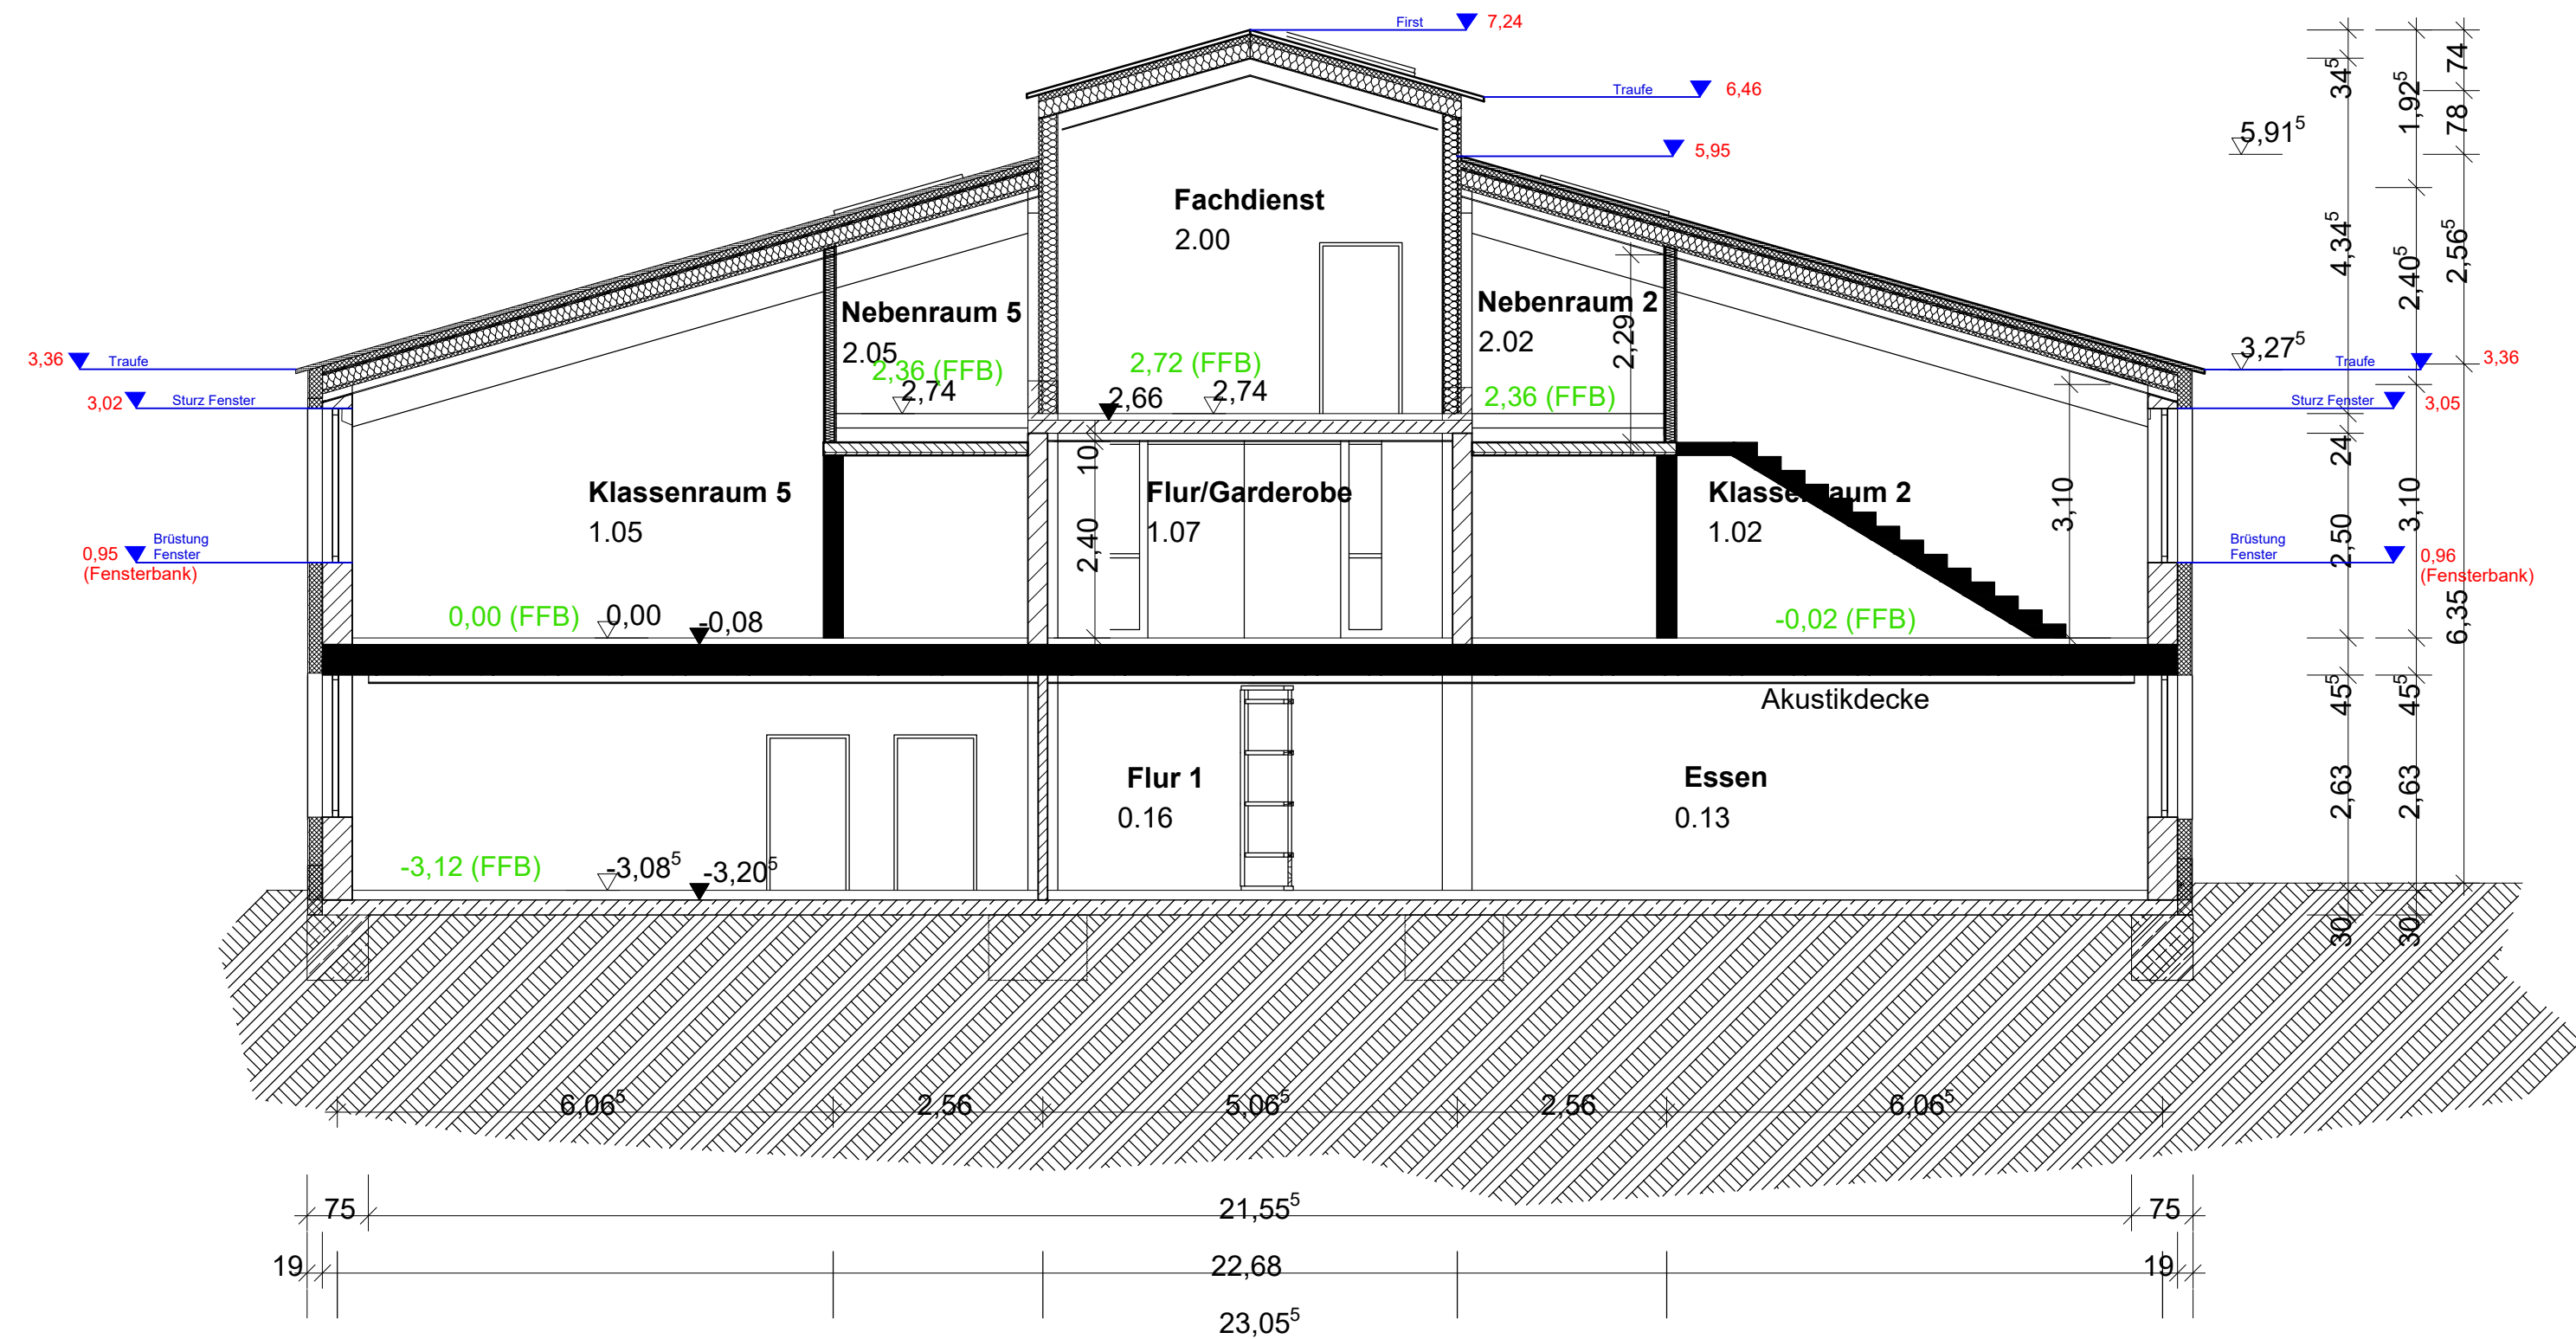

SCHNITT 7-7
- Querschnitt Bestand -
M 1:100

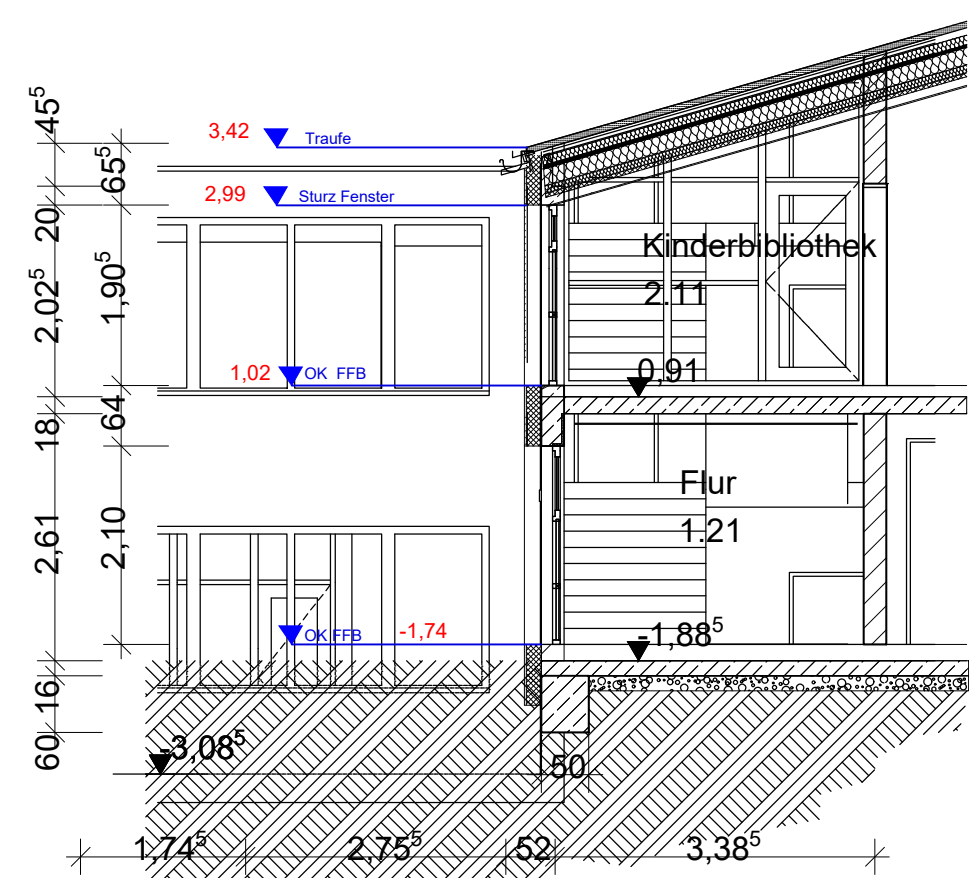

SCHNITT 5-5
- Querschnitt Bestand -
M 1:100

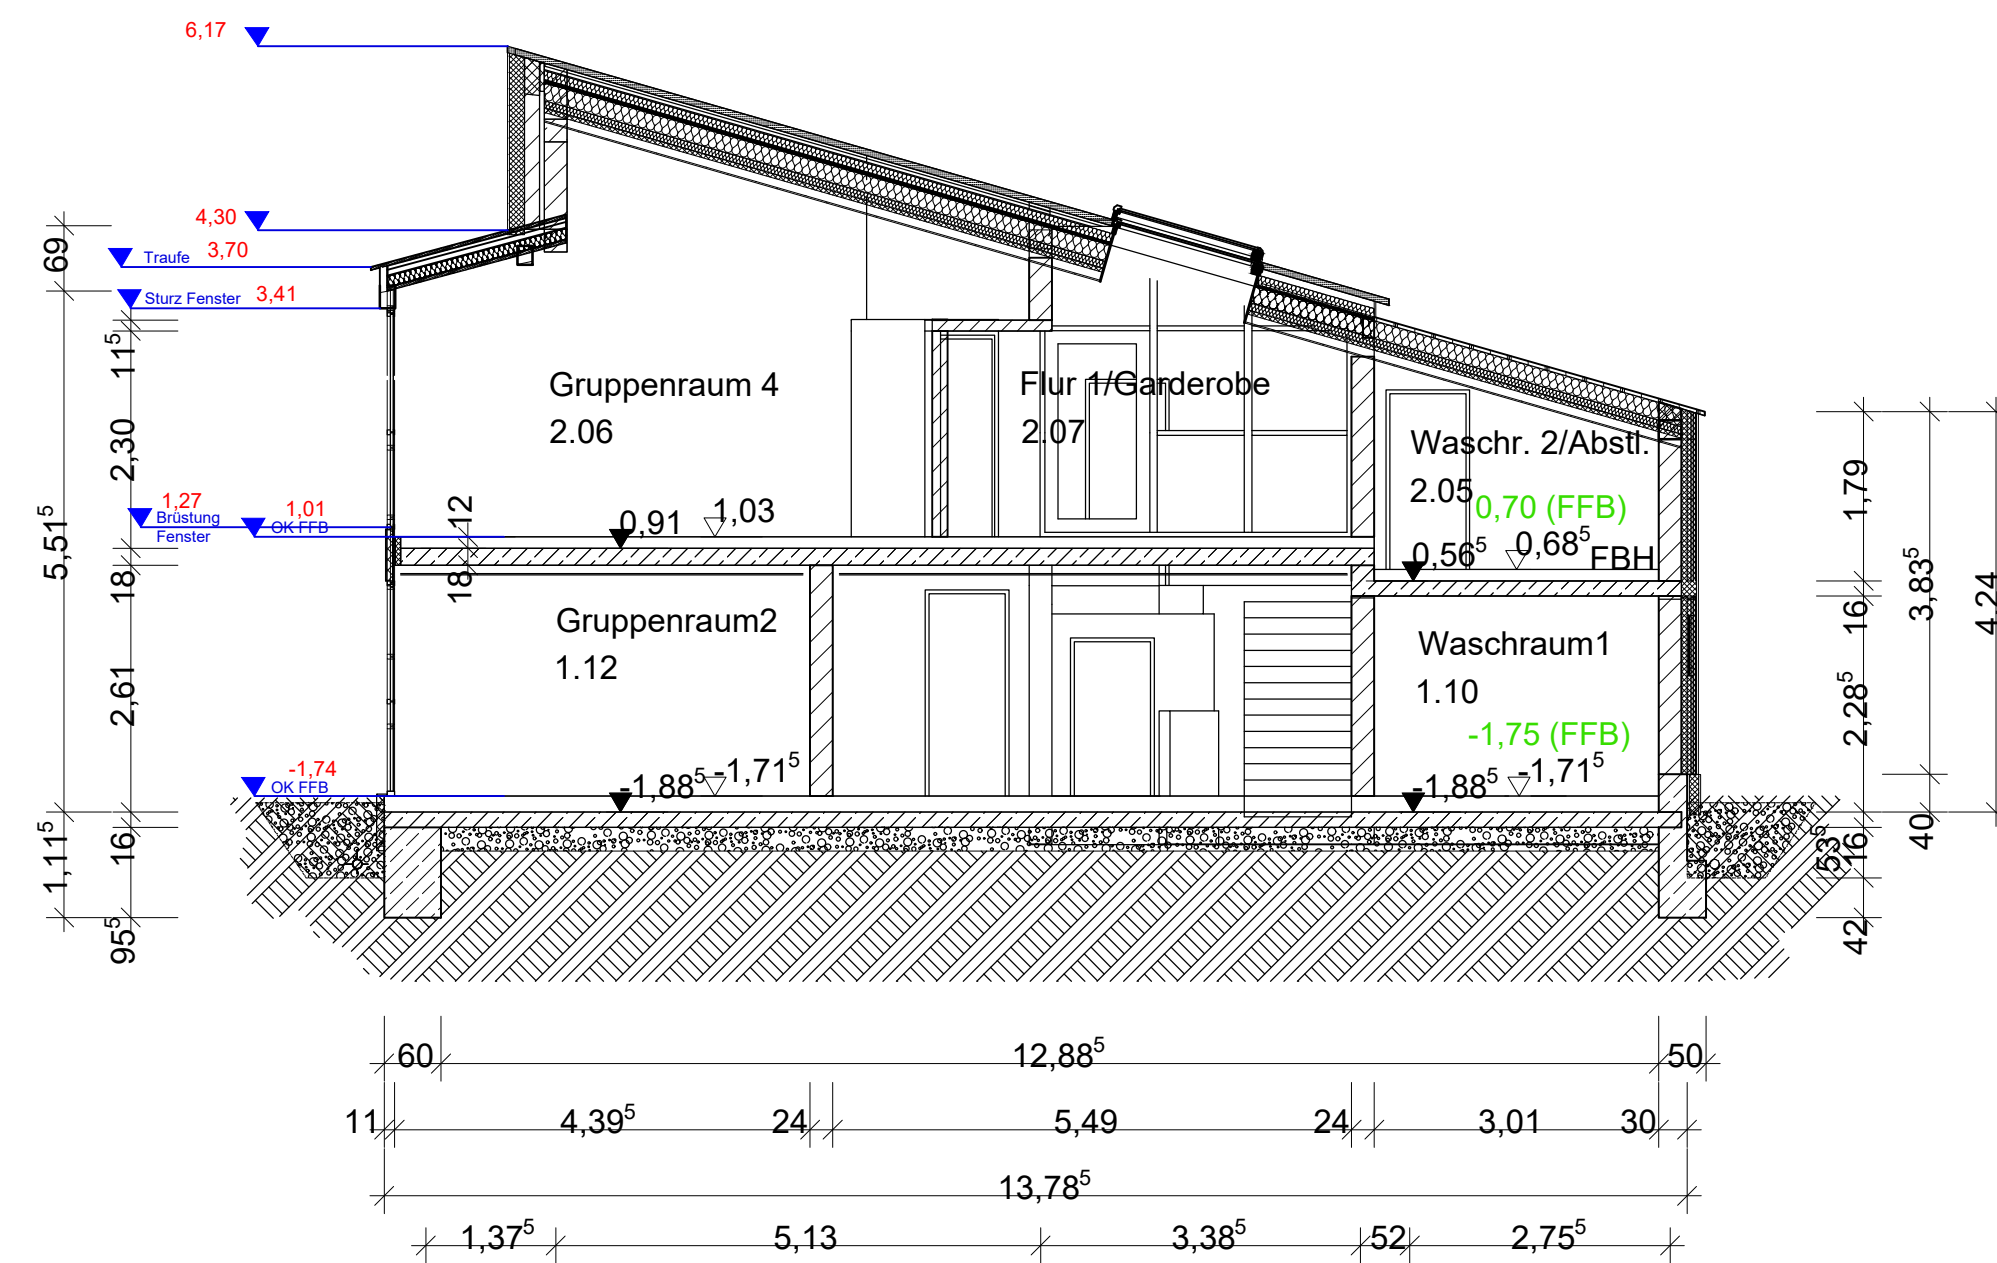

SCHNITT 3-3
- Querschnitt Bestand -
M 1:100