




GRUNDRISS  
- Obergeschoss -  
M 1:200

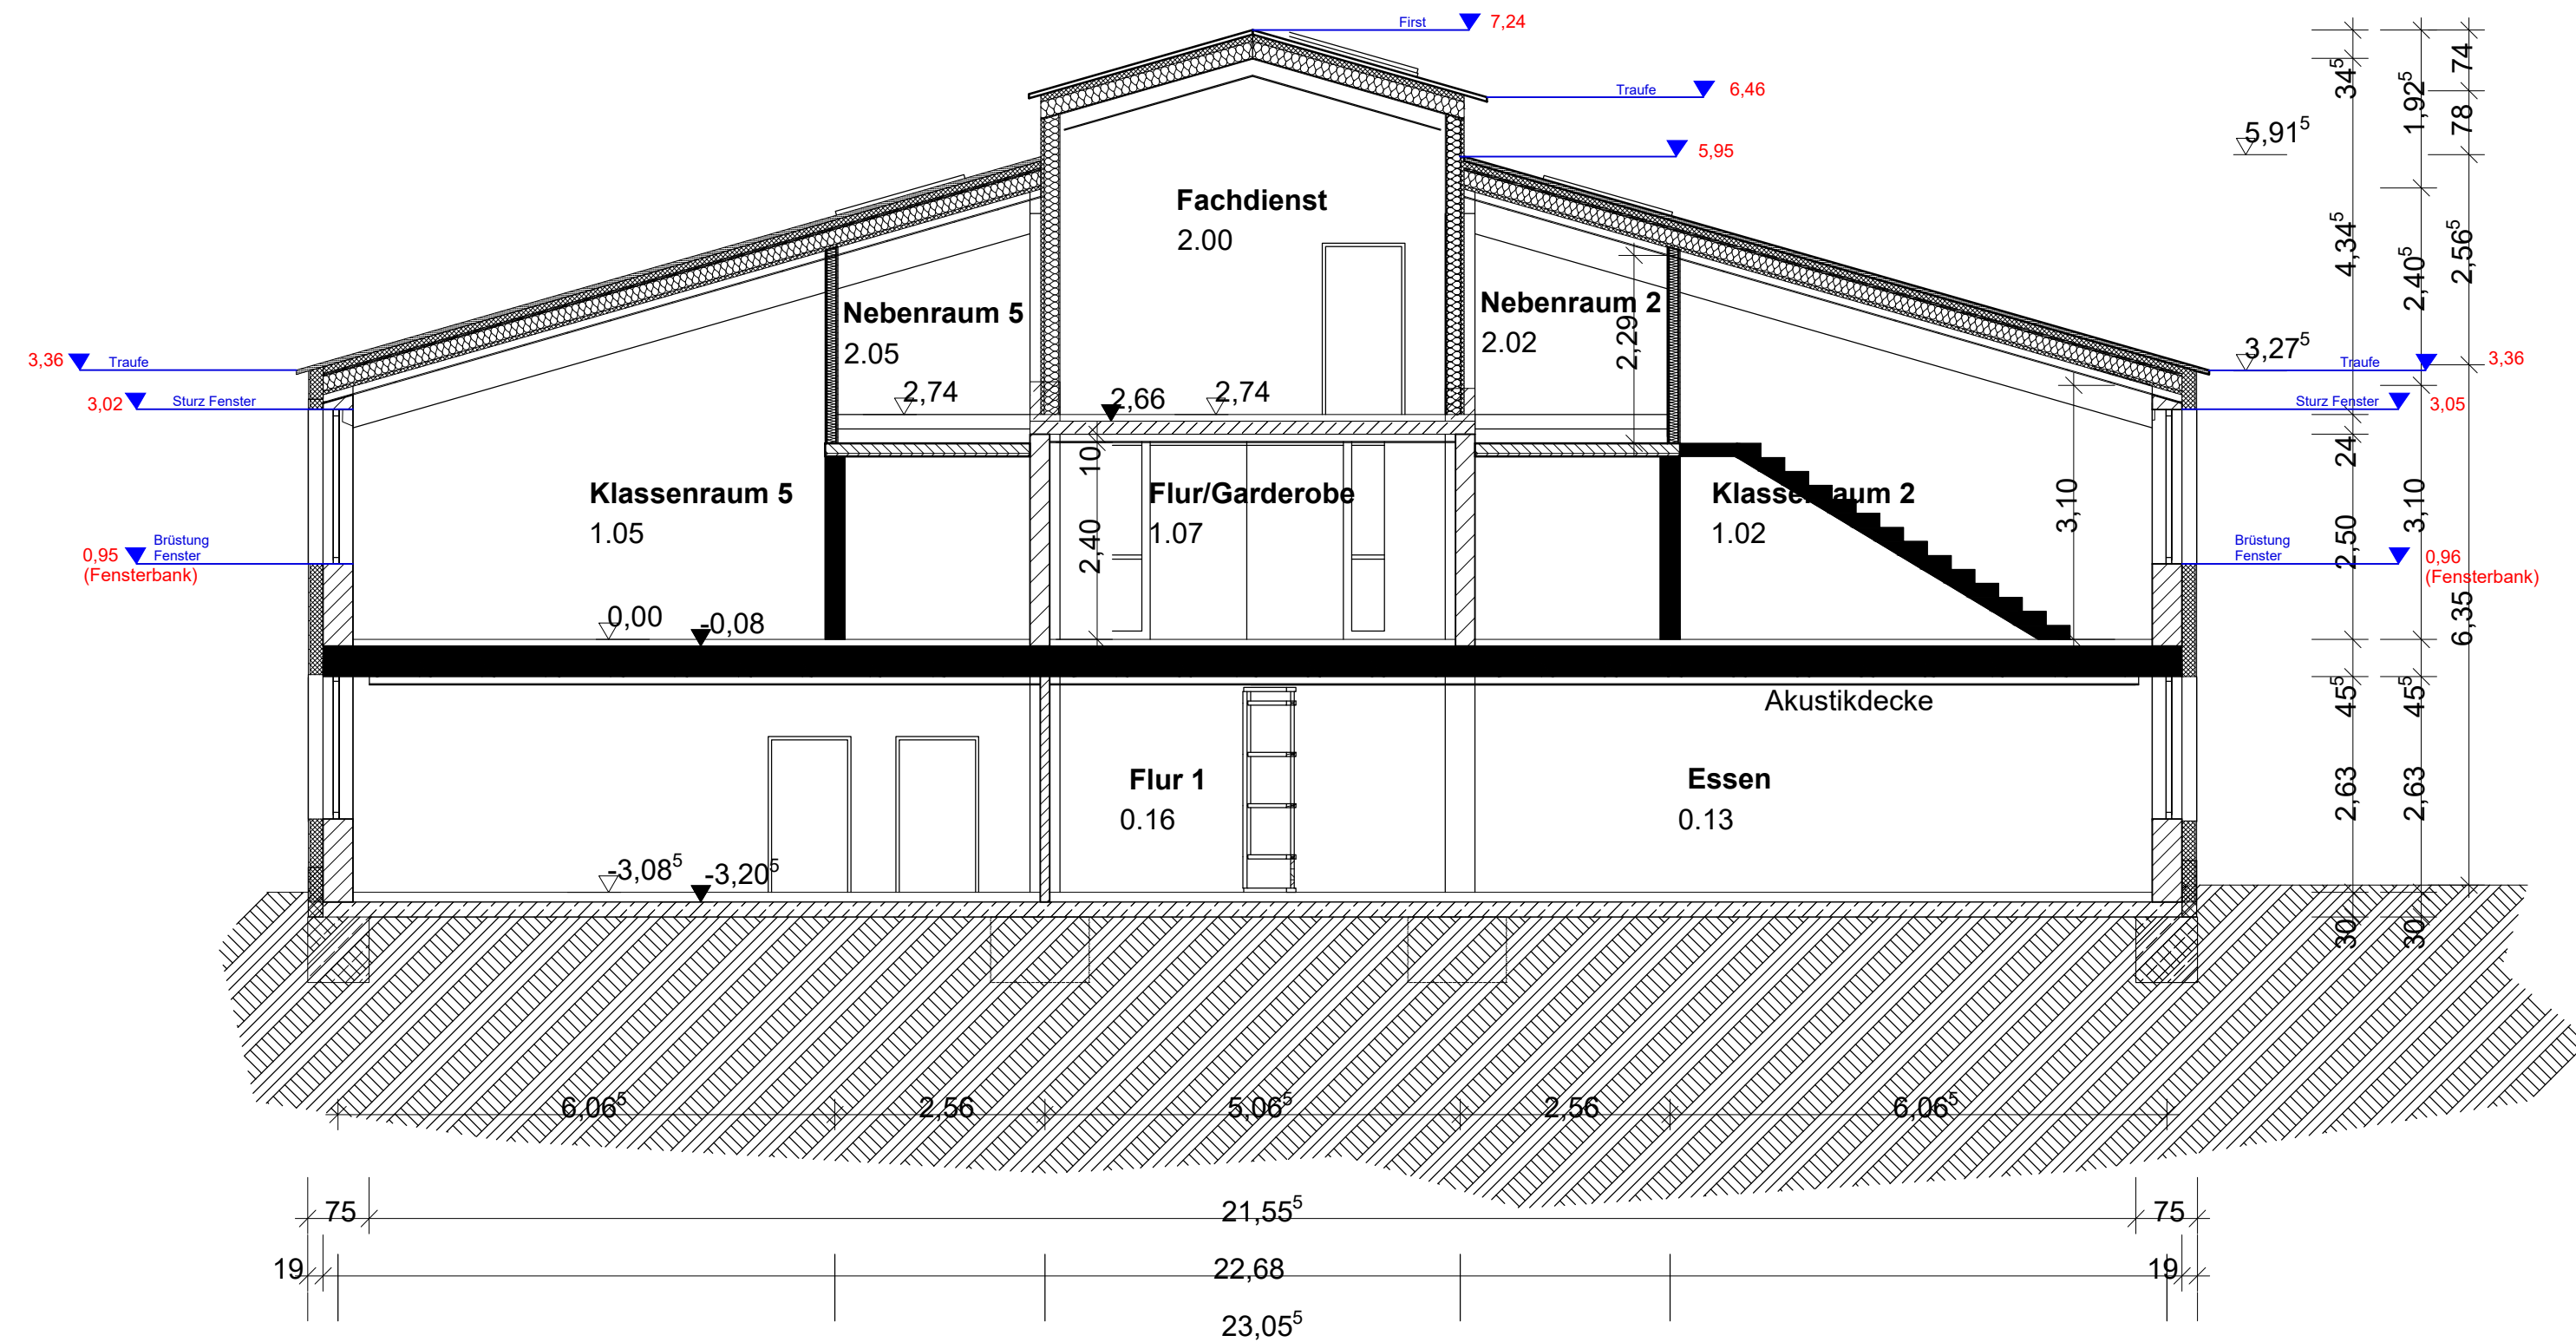

SCHNITT 7-7  
- Querschnitt Bestand -  
M 1:100

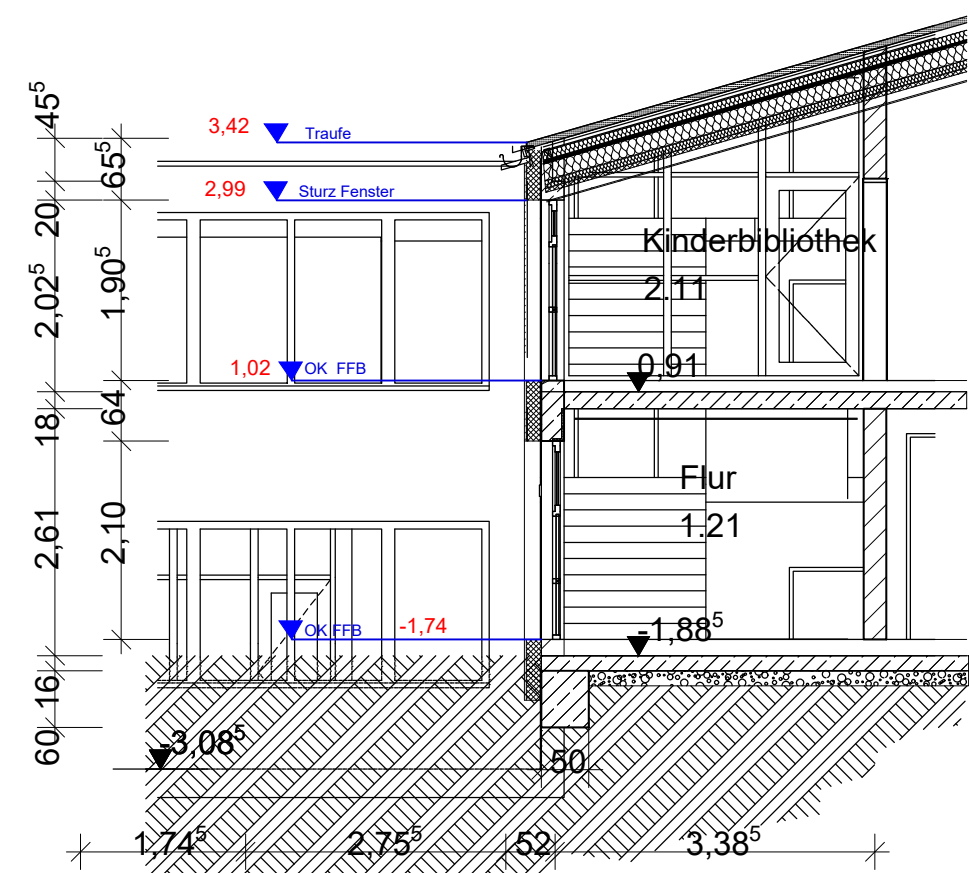

SCHNITT 5-5  
- Querschnitt Bestand -  
M 1:100

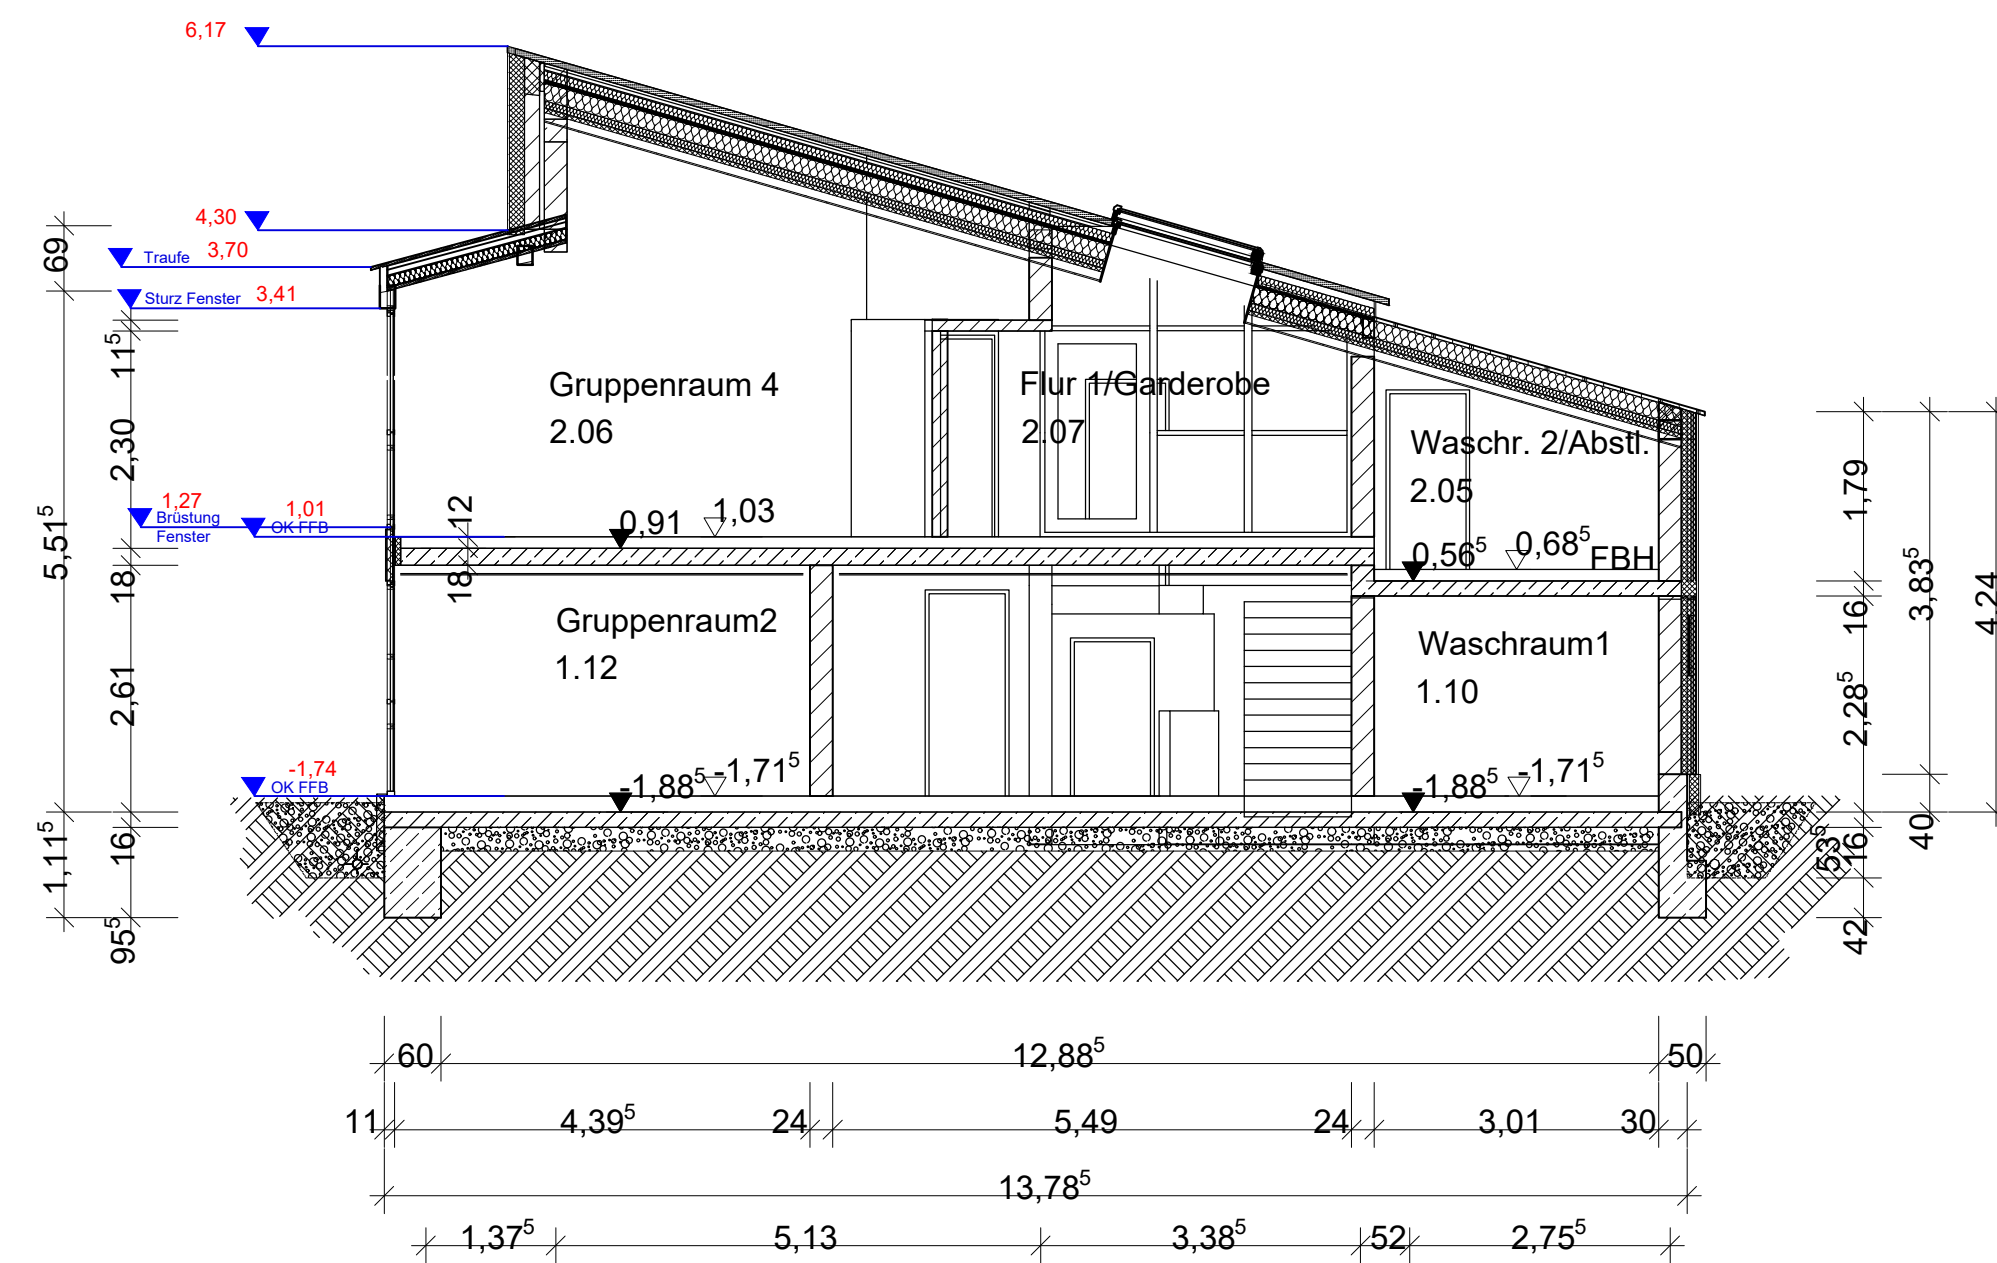

SCHNITT 3-3  
- Querschnitt Bestand -  
M 1:100