



Sitzstufenanlage M 1:200

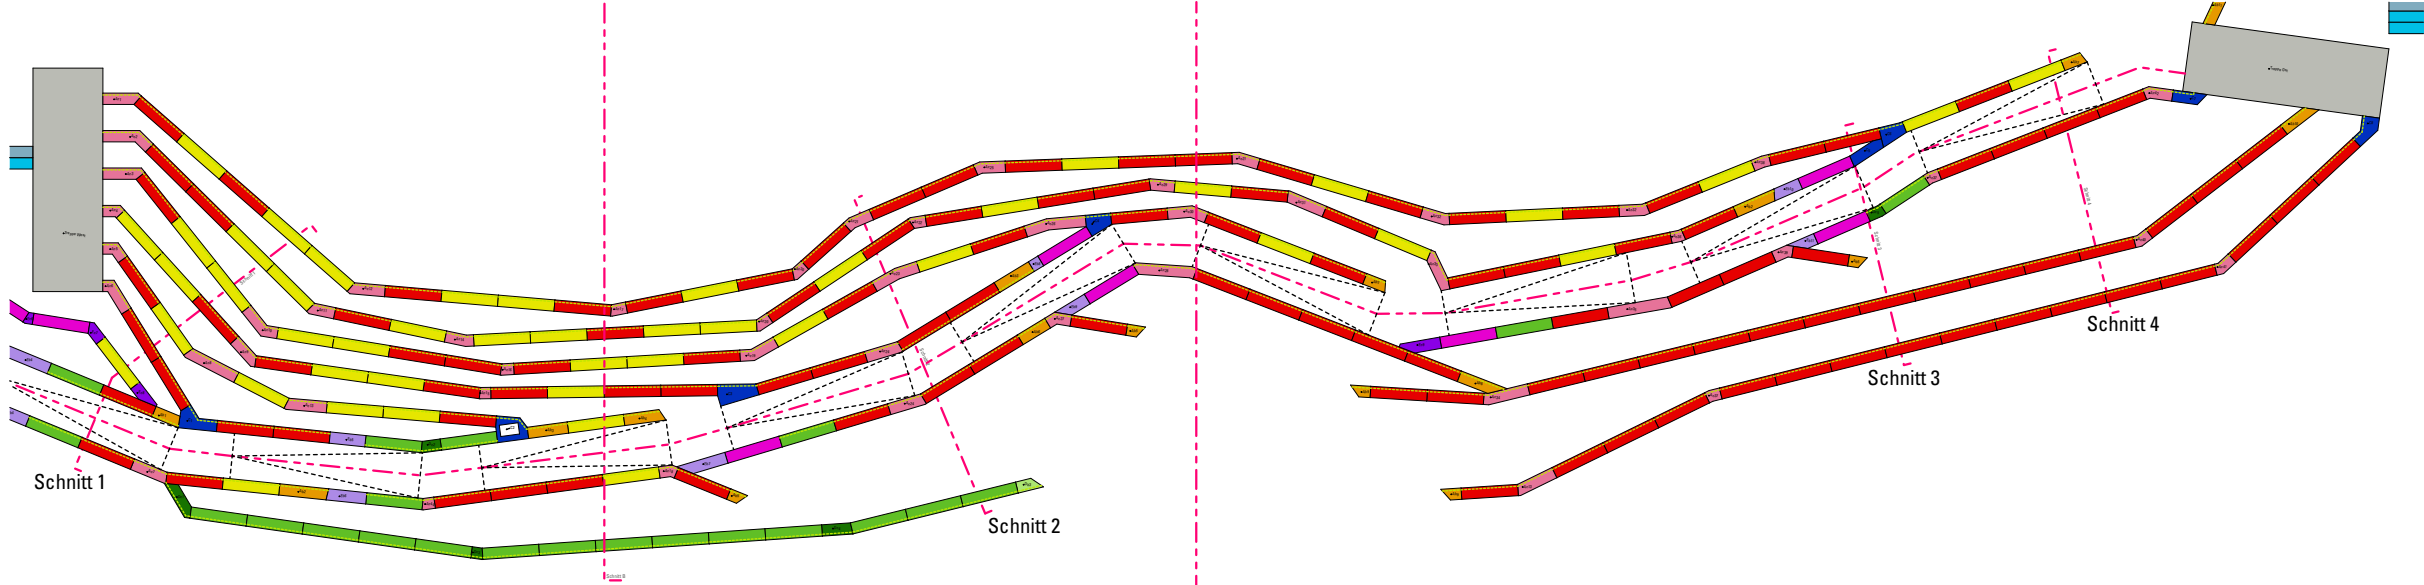


SSchnitte M 1:50


Schnitt 1

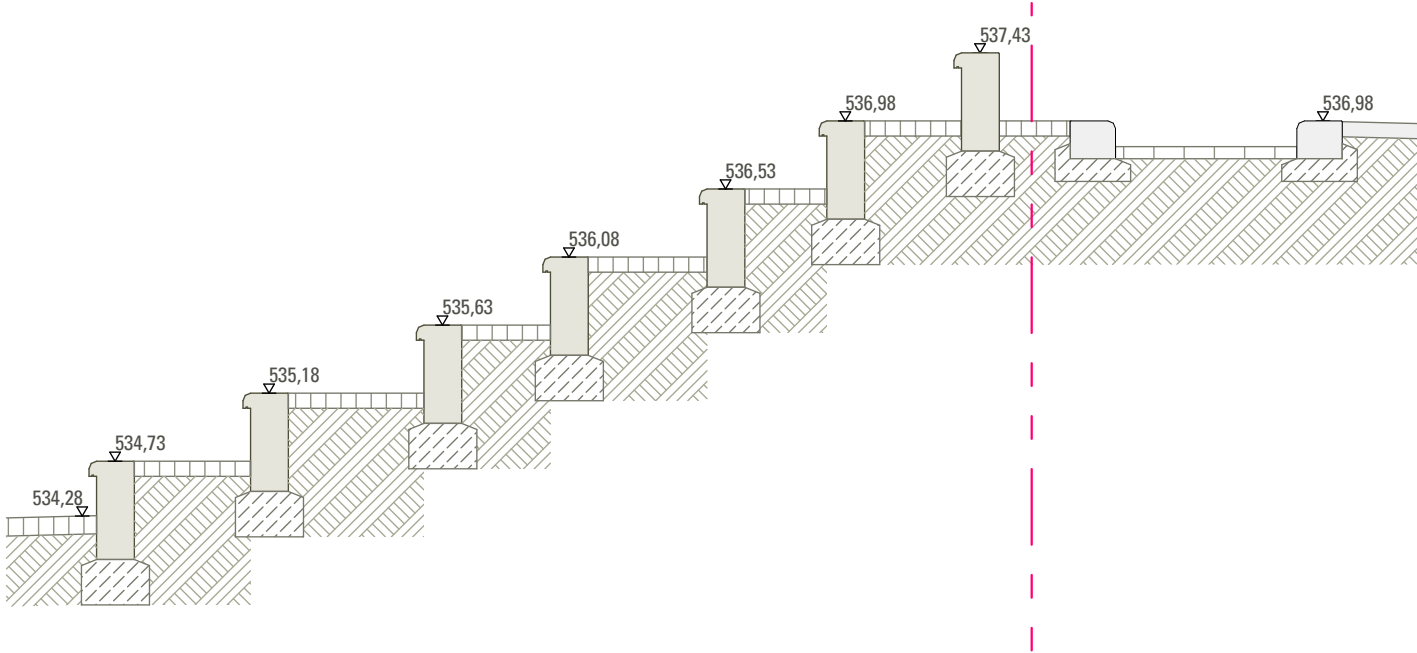


Schnitt 2

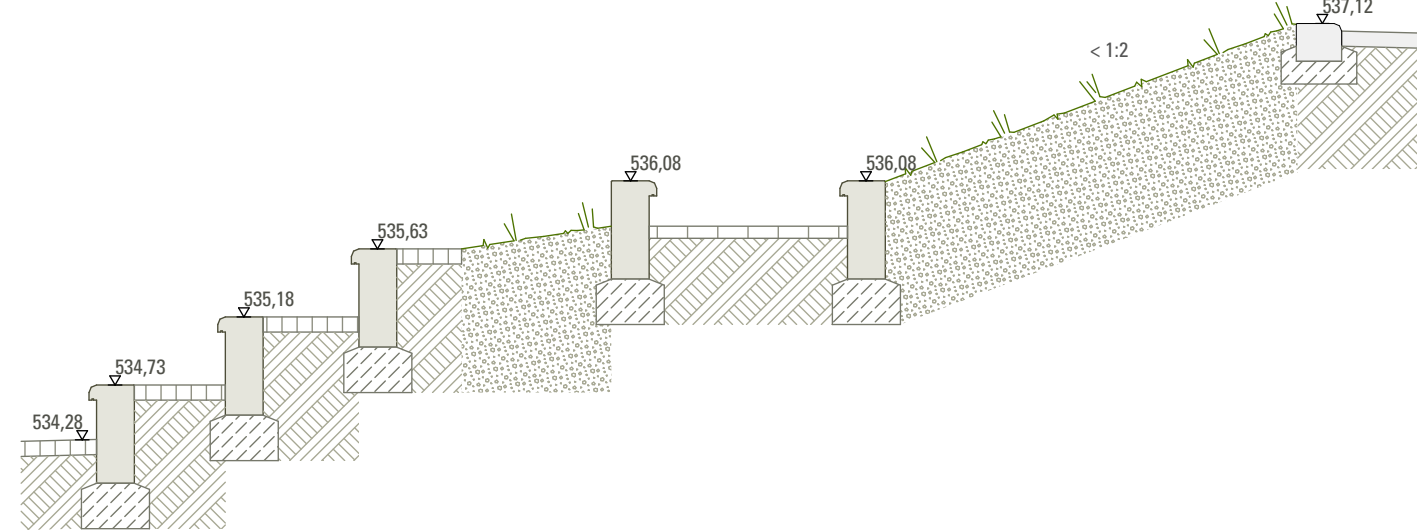

Schnitt 3

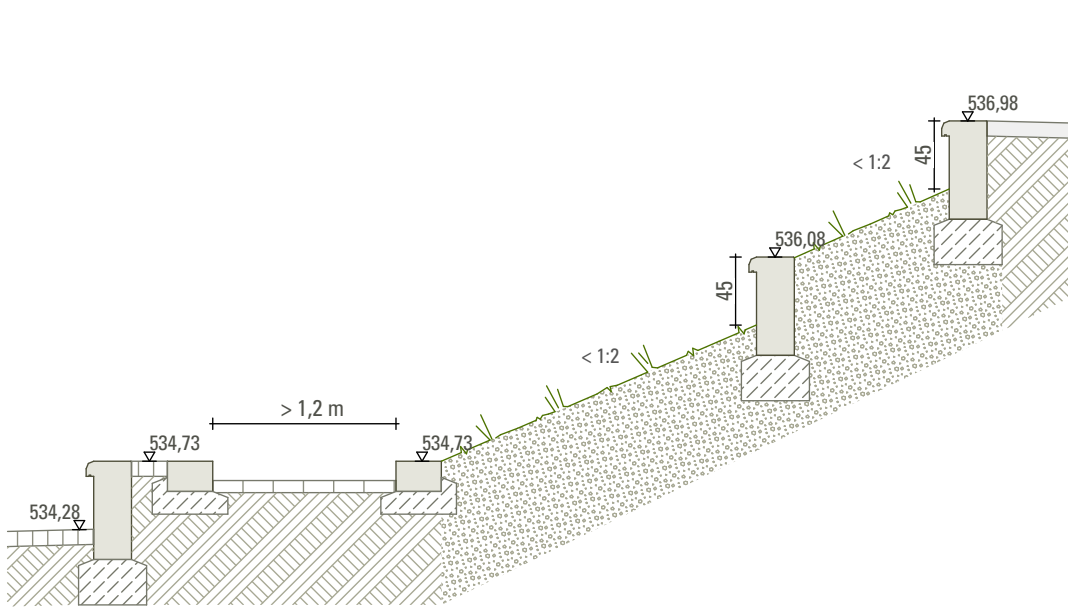

Schnitt 4

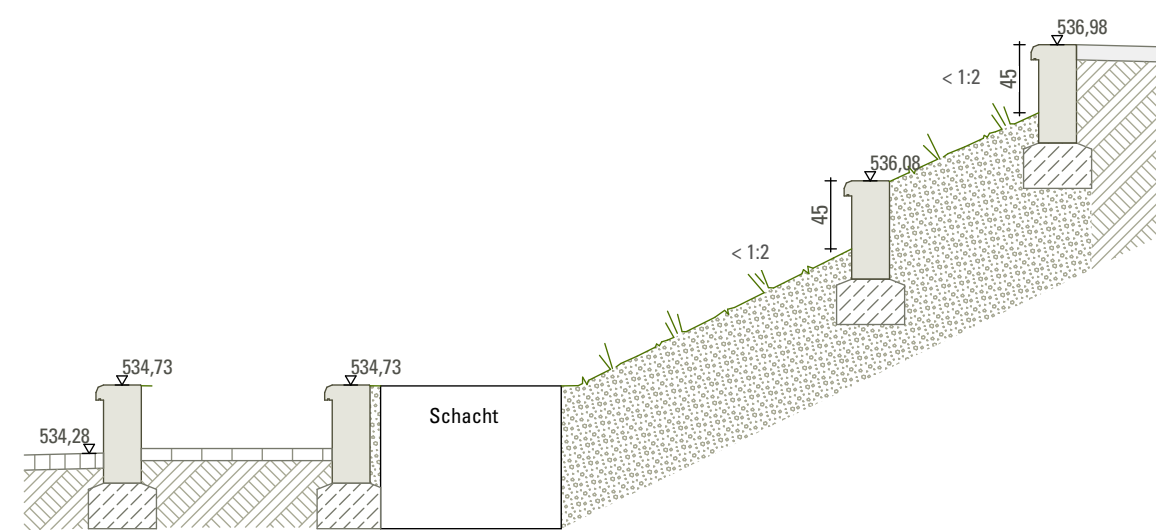

KHG-NT

Datum: 20.01.26

Änderung

Datum

Index

Bauherr
Gemeinde Gräfelting
Ruffallee 2 82166 Gräfelting

Adalbert-Stifter-Platz 1 82166 Gräfelting

Maßstab: 1:50, 1:200
Werkplanung

Plangröße: Din A3
gez.: CD

Sitzstufen - Schnitte

Plannummer:

D20

Dieses Detail gilt nur im Zusammenhang mit allen Ausführungszeichnungen. Vor Beginn der Arbeiten sind alle Maße und Angaben vor Ort vom AN eigenverantwortlich zu prüfen. Unstimmigkeiten und Bedenken sind der Bauleitung umgehend schriftlich anzuzeigen und mit den Architekten abzustimmen. Firmendetails und -ausführungszeichnungen gelten nur mit dem Genehmigungsvermerk der Architekten. Die dargestellten Grundteilungen sind nachrichtlich übernommen und einbinden den AN nicht von seiner Verantwortung eigenständig Sparteninformationen einzuhöhlen.