

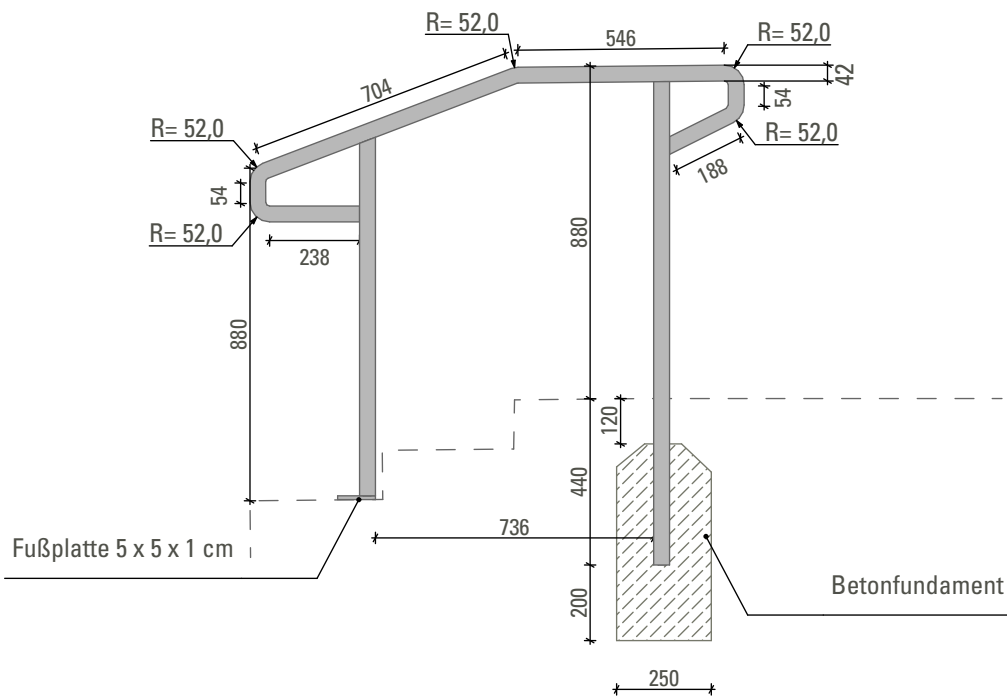



Detail Handlauf (Schnitt A)
1:20

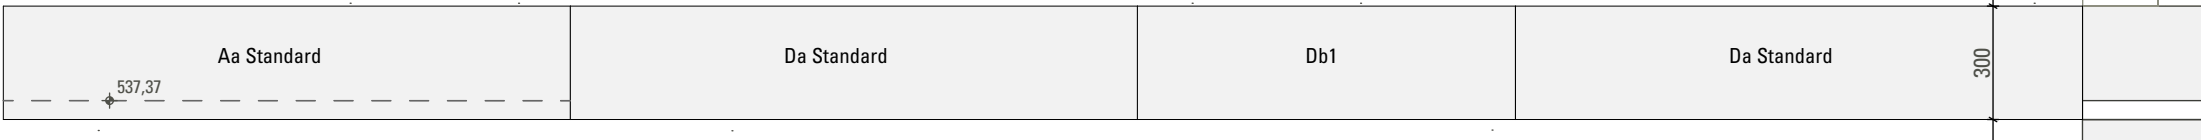


Schnitt A
1:20

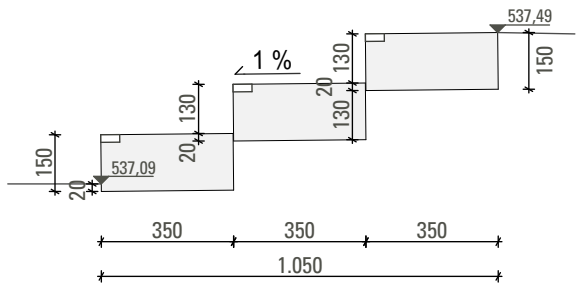

Ansicht von Süden
1:20

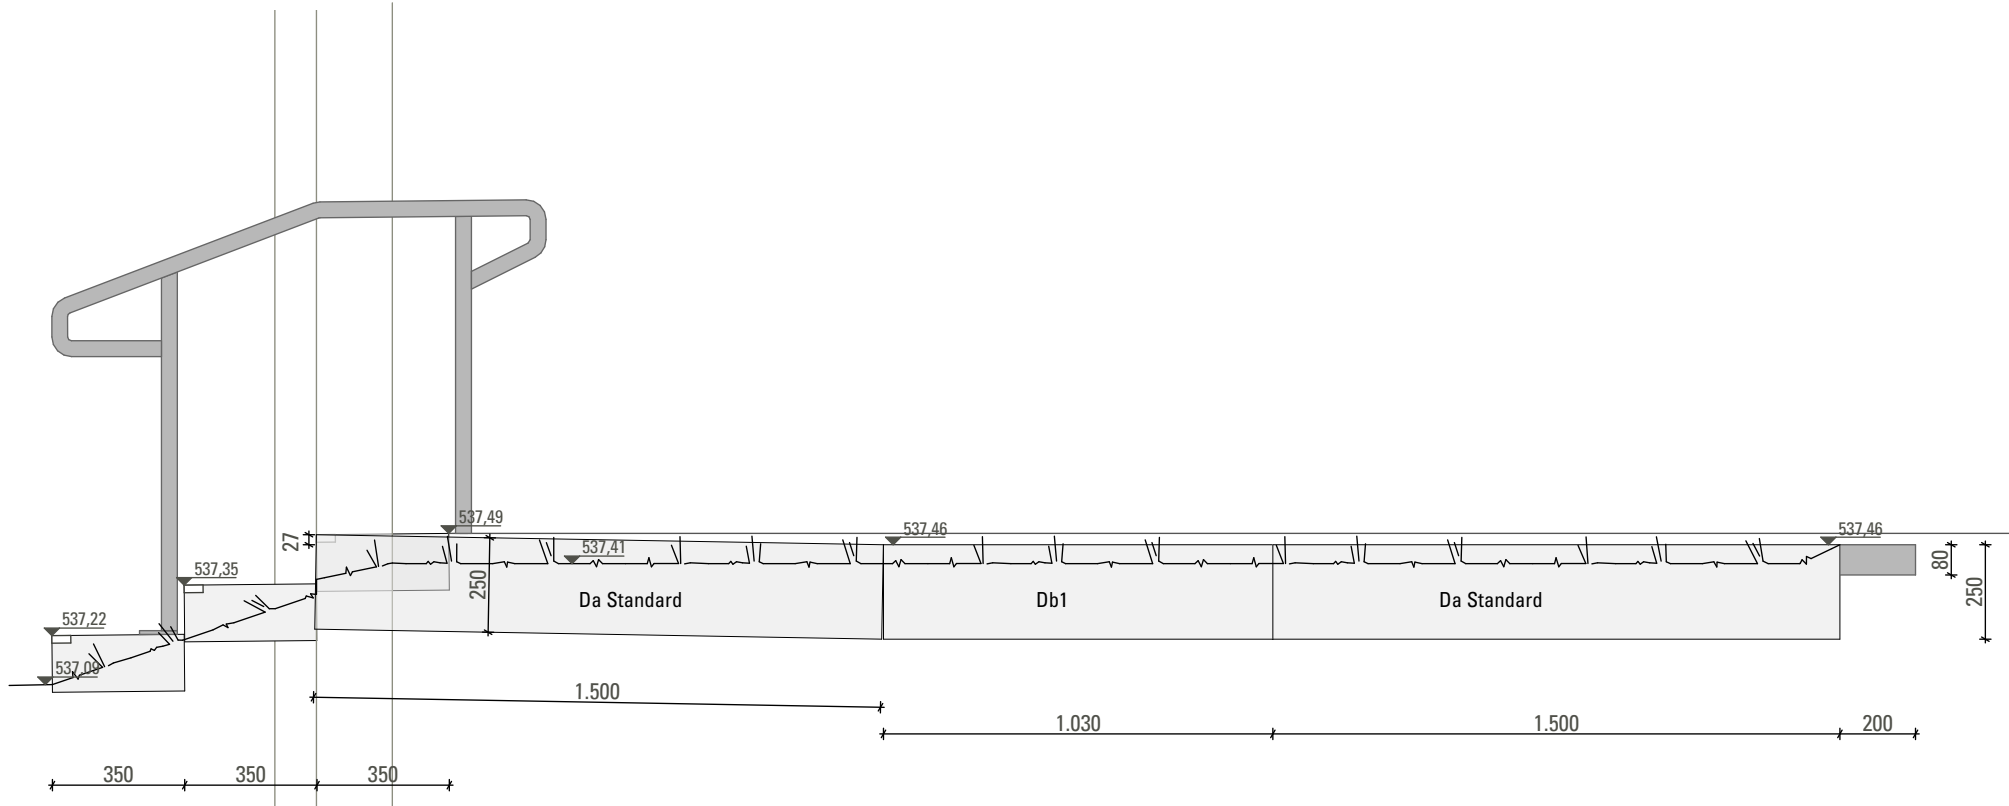

Ansicht von Westen
1:20

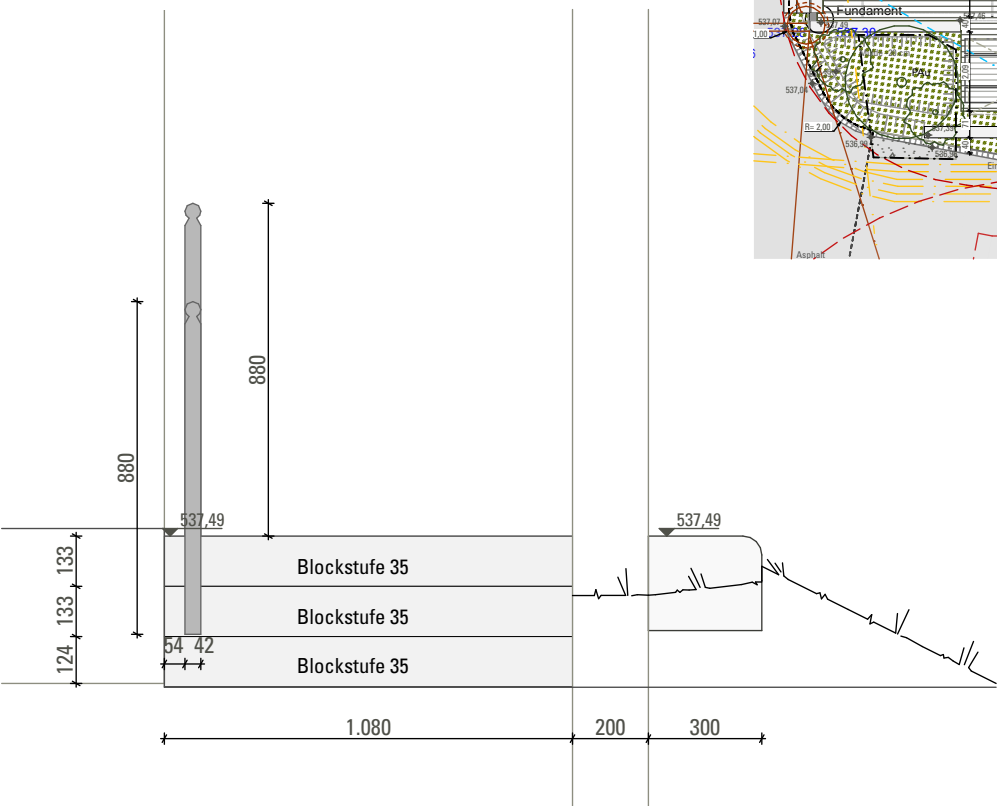

Übersichtsplan
1:200

